



PLANTA Detalhe
SANIT. PCD
ESCALA 1:25

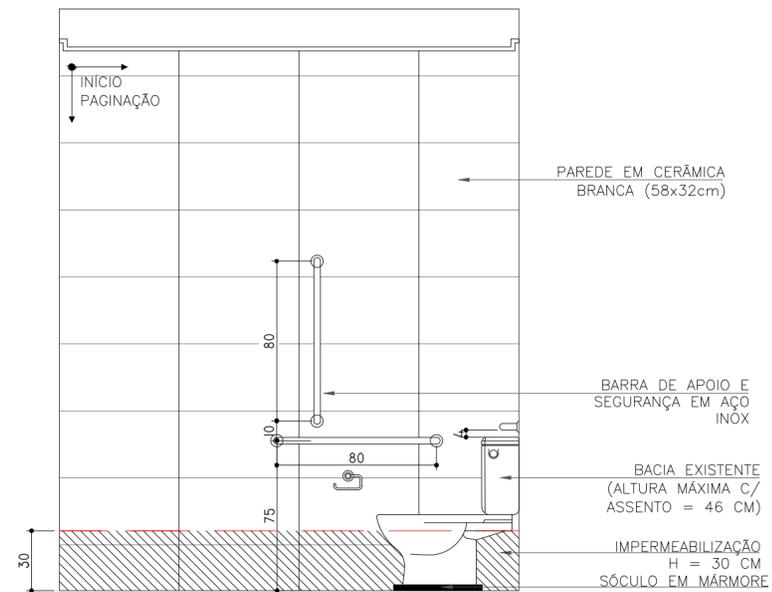


VISTA 01
SANIT. PCD
ESCALA 1:25

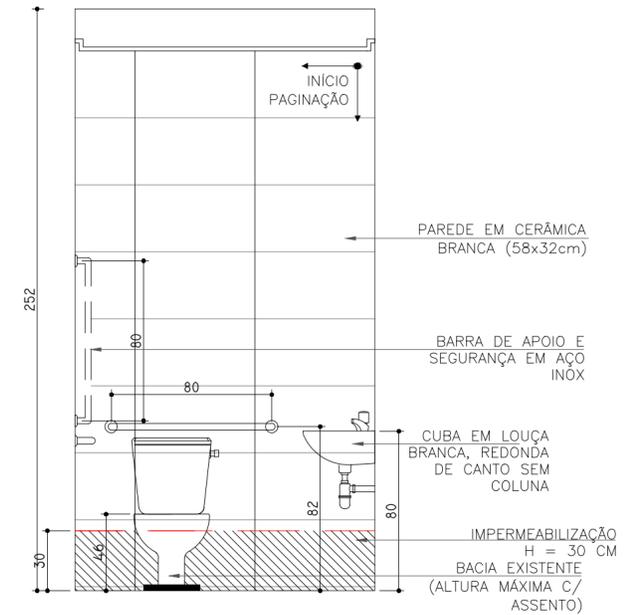


VISTA 02
SANIT. PCD
ESCALA 1:25

* Relação de Barras internas:
BACIA SANITÁRIA:
02 BARRAS RETAS HORIZ.: 80CM EM AÇO INOX
01 BARRA RETA VERT.: 70 CM EM AÇO INOX
LAVATÓRIO
02 BARRAS RETAS VERT.: 40CM EM AÇO INOX

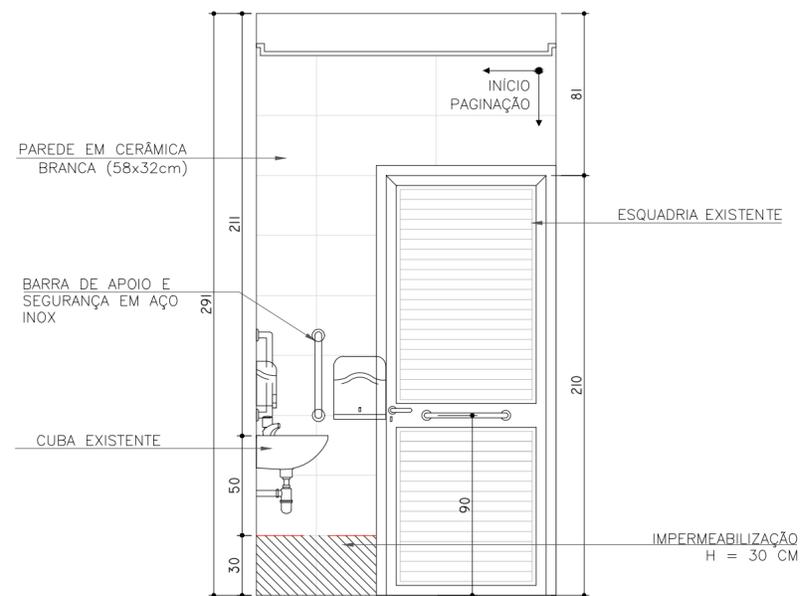

VISTA 03
SANIT. PCD
ESCALA 1:25

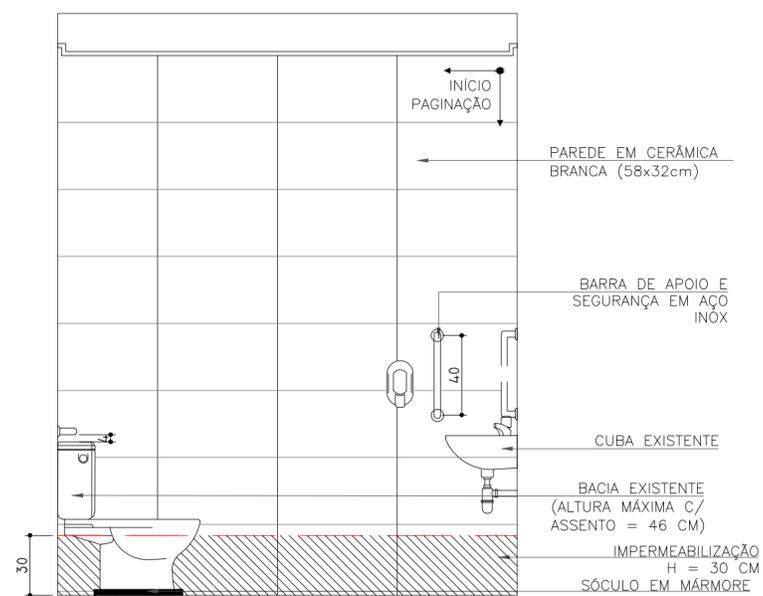

VISTA 04
SANIT. Quadra
(FEM. E MASC.) P.C.D. S/BANHO
ESCALA 1:25

A ALTURA FINAL DA BACIA (SÓCULO + BACIA + ASSENTO) DEVERÁ SER DE NO MÁXIMO 46 CM.

BARRAS DE APOIO EM POSIÇÃO INCORRETA DEVERÃO SER IDENTIFICADAS E REINSTALADAS.

A INSTALAÇÃO DE SABONETEIRAS, PAPELEIRAS E ESPELHOS DEVERÁ OBSERVAR OS LIMITES DA ABNT NBR 9050 MAIS ATUALIZADA

SECRETARIA MUNICIPAL DE SAÚDE

CENTRO ESTADUAL DE ATENÇÃO ESPECIALIZADA
RUA CORONEL IZALINO, 161 – MURIAÉ – MG

PROJETO DE REFORMA – MANUTENÇÃO DA COBERTURA

Prefeito Municipal:

Marcos Guarino

Secretário Municipl de Saúde:

Luiza Agostini de Andrade

Projeto:

R.T.T.: LUIZ GUSTAVO LORETE PEREIRA – ARQ. URB – CAU-MG: A240481-8

ESCALA:
IND.

DATA:
MARÇO/2025

ALTERAÇÃO:
01

FOLHA:
05/06