

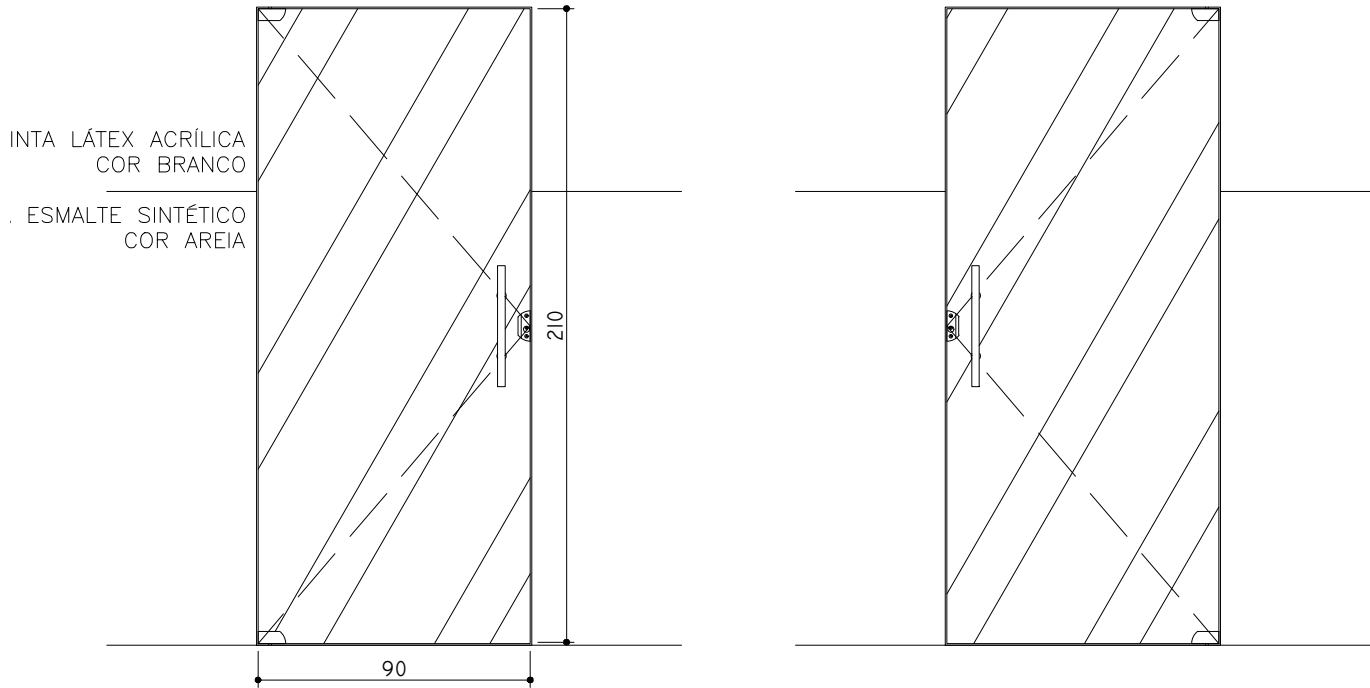



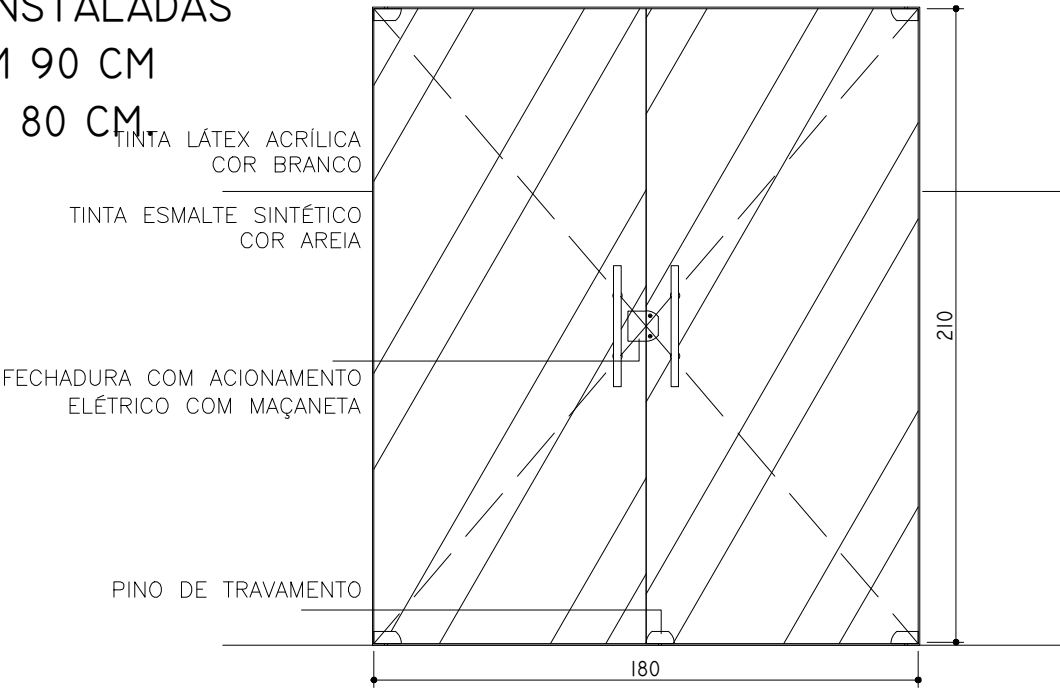


P90 - PORTAS CONSULTÓRIO - FRENTE E VERSO
ESCALA 1:25


AS PORTAS DEVERÃO SER INSTALADAS
NOS VÃOS ALARGADOS, COM 90 CM
PARA DEIXAR VÃO LIVRE DE 80 CM

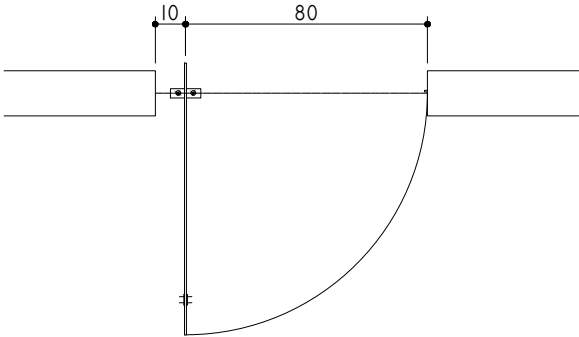



P180 - PORTA DUPLA CIRCULAÇÃO I - FRENTE E VERSO
ESCALA 1:25

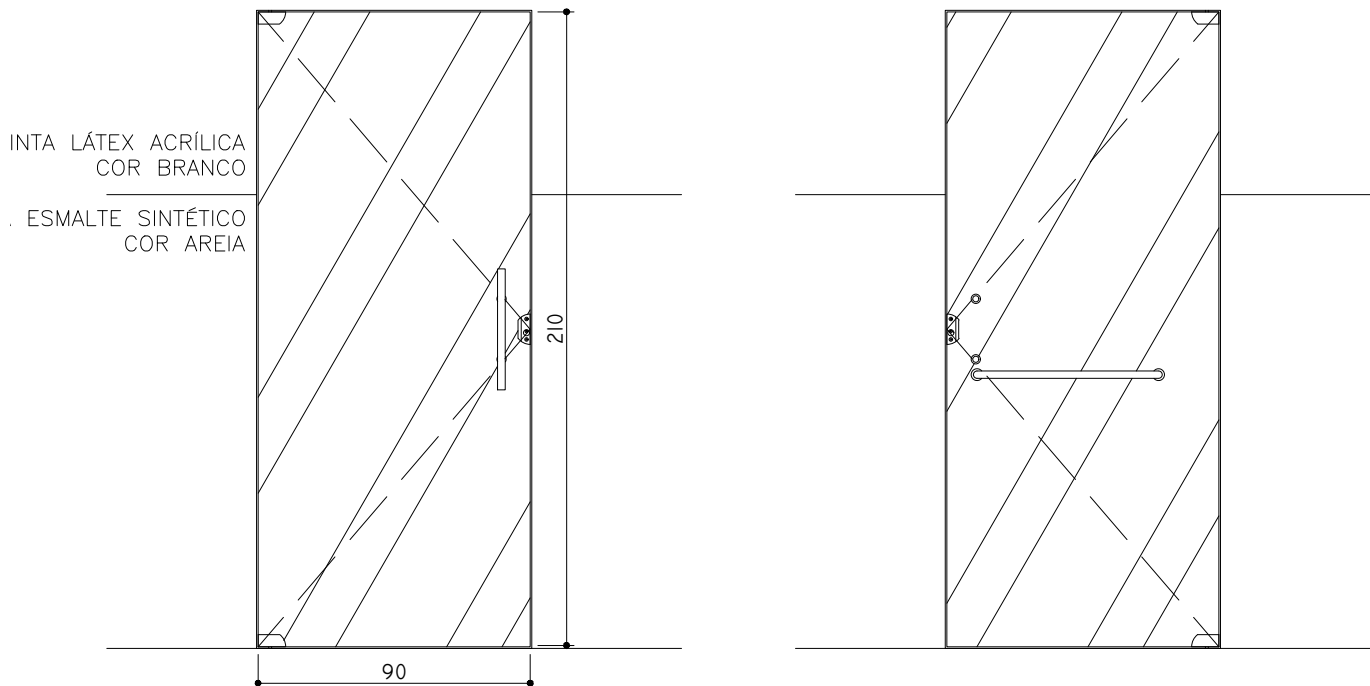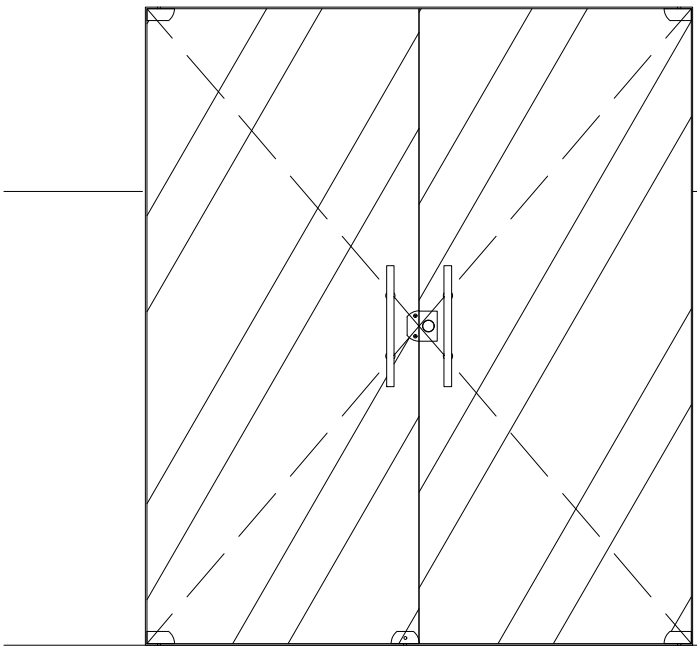

P90AI
PORTAS SANITÁRIOS - FRENTE E VERSO
ESCALA 1:25

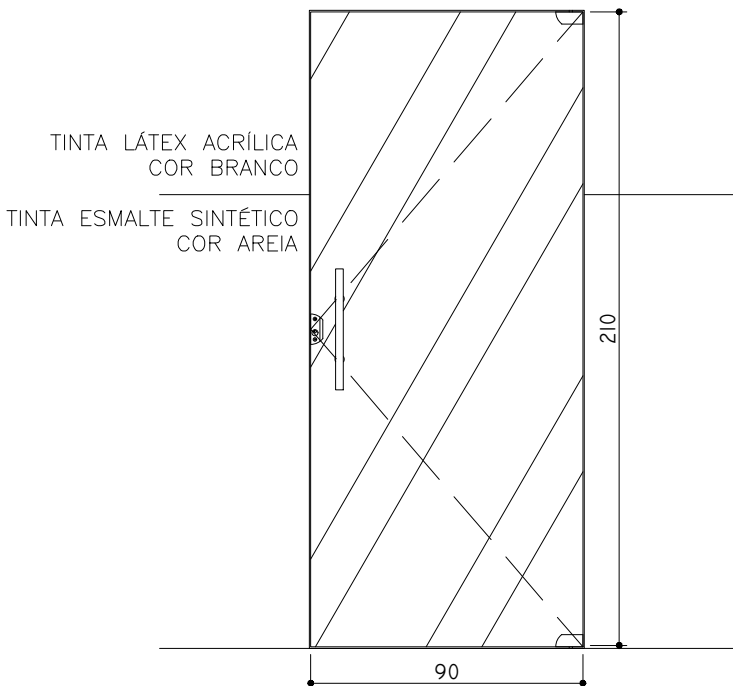

P90A2

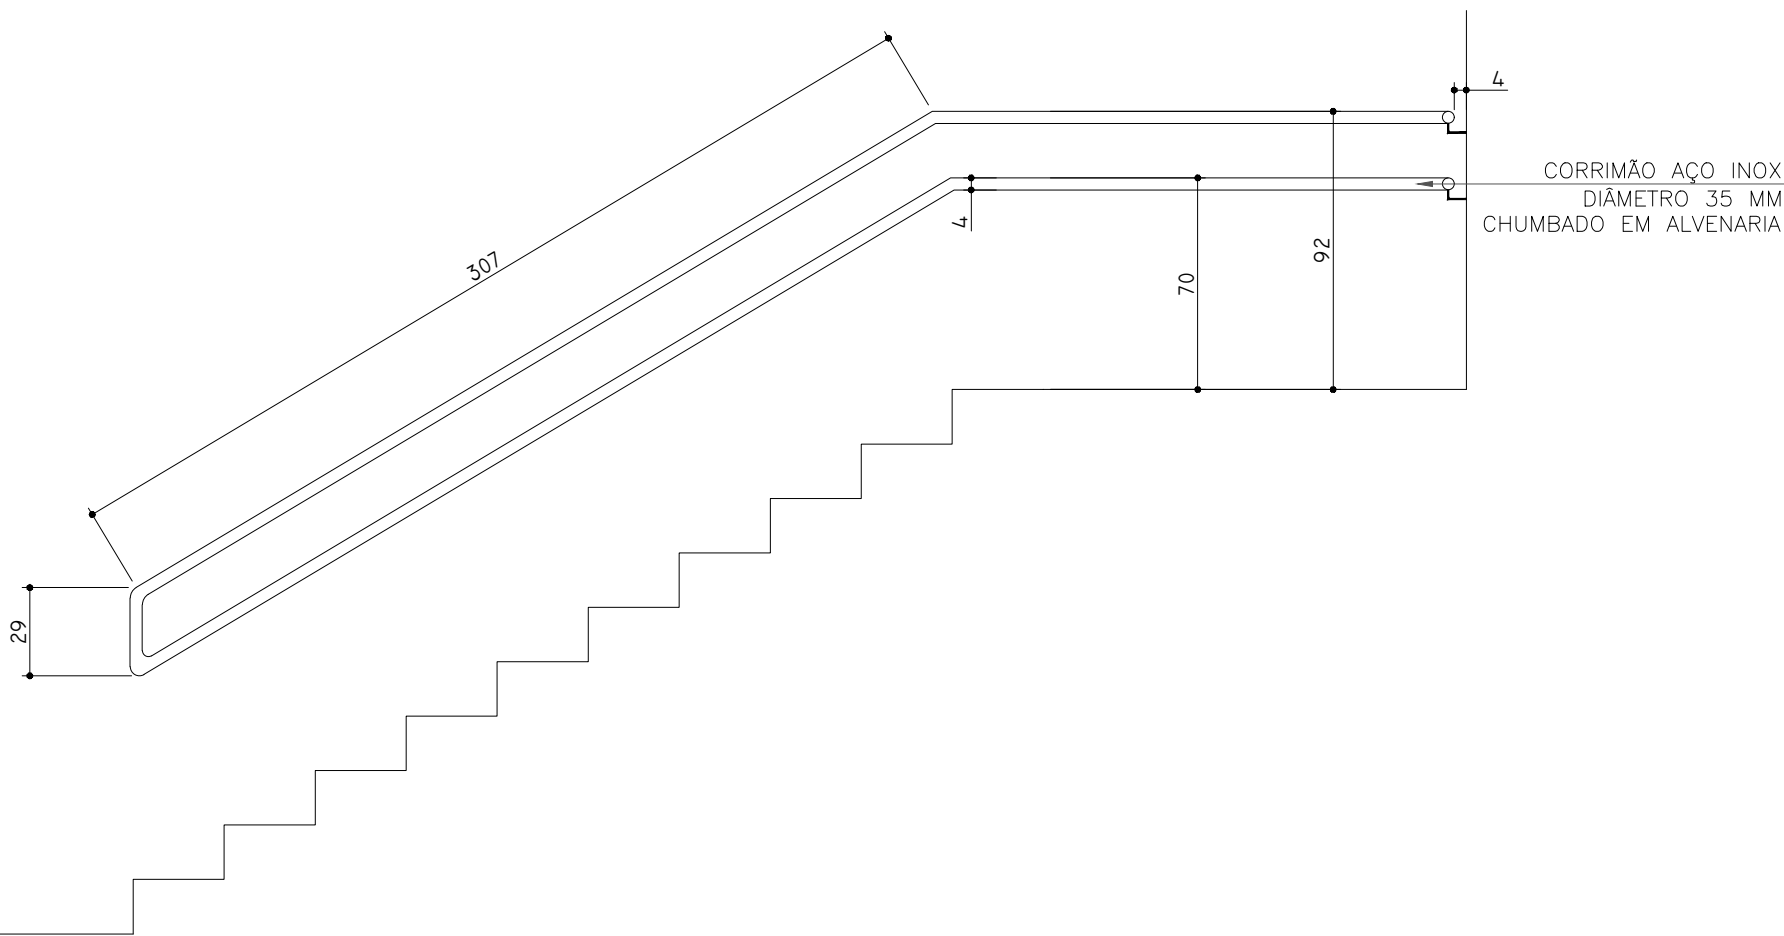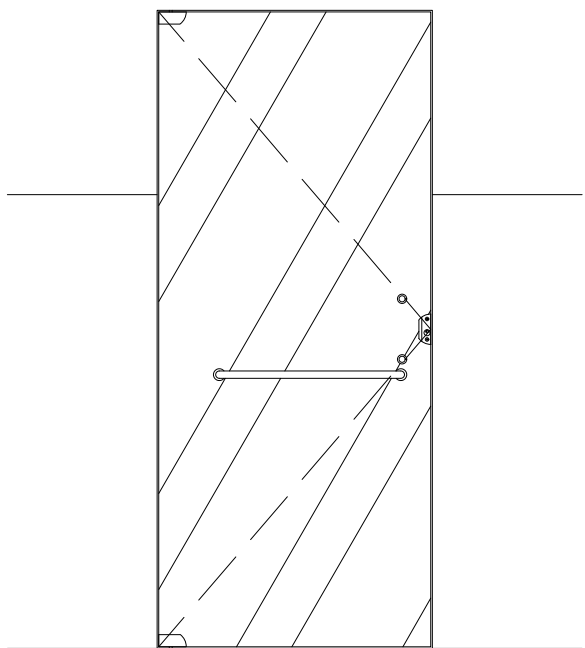

ESCADA DE ACESSO AO SEGUNDO PAVIMENTO - CORRIMÃO
ESCALA 1:25

SECRETARIA MUNICIPAL DE SAÚDE			
CENTRO ESTADUAL DE ATENÇÃO ESPECIALIZADA RUA CORONEL IZALINO, 161 – MURIAÉ – MG			
PROJETO DE REFORMA – MANUTENÇÃO DA COBERTURA			
Prefeito Municipal:		Secretário Municipapl de Saúde:	
Marcos Guarino		Luiza Agostini de Andrade	
Projeto:			
R.T.T.: LUIZ GUSTAVO LORETE PEREIRA – ARQ. URB – CAU-MG: A240481–8			
ESCALA: IND.	DATA: MARÇO/2025	ALTERAÇÃO: 01	FOLHA: 06/06