




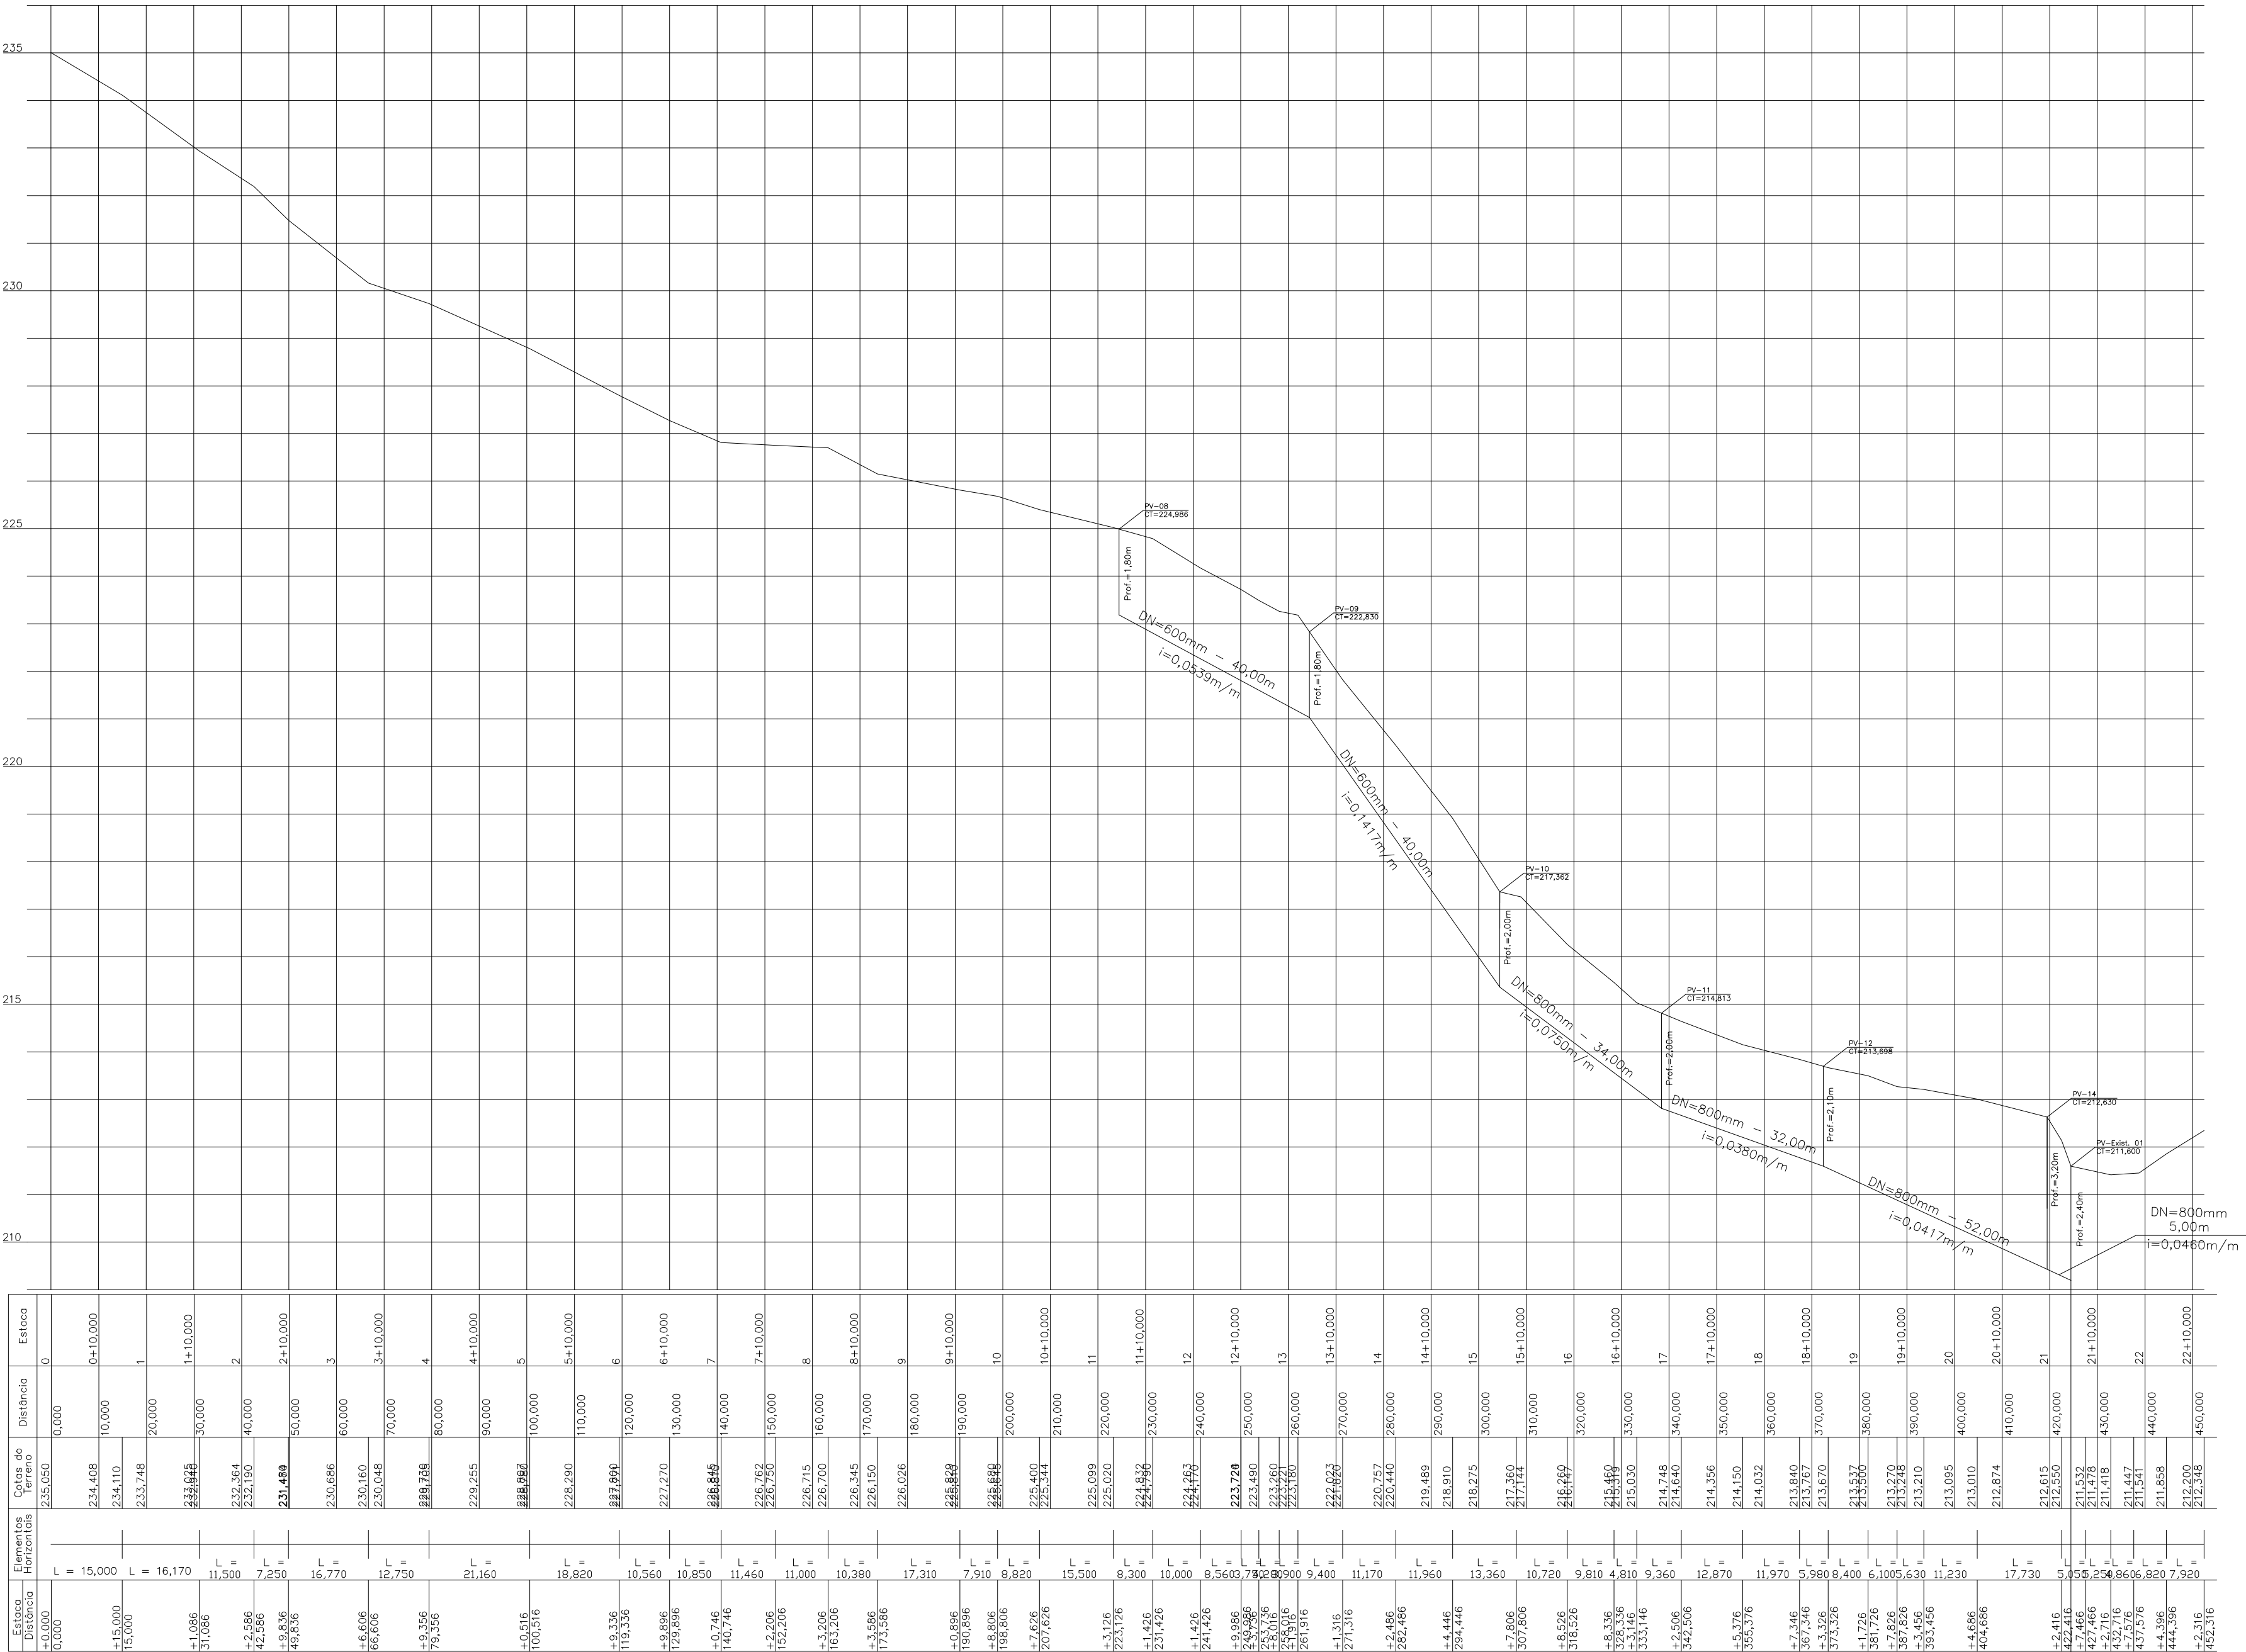


AVENIDA DO CONTORNO
ESCALA: 1:1000

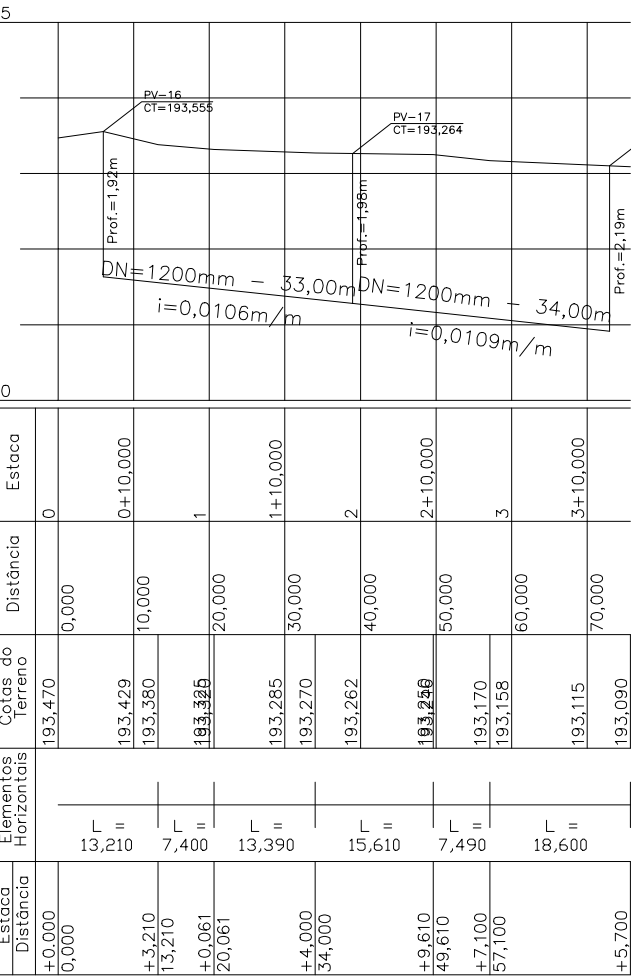


RUA JOÃO DORNELAS
ESCALA: 1:1000

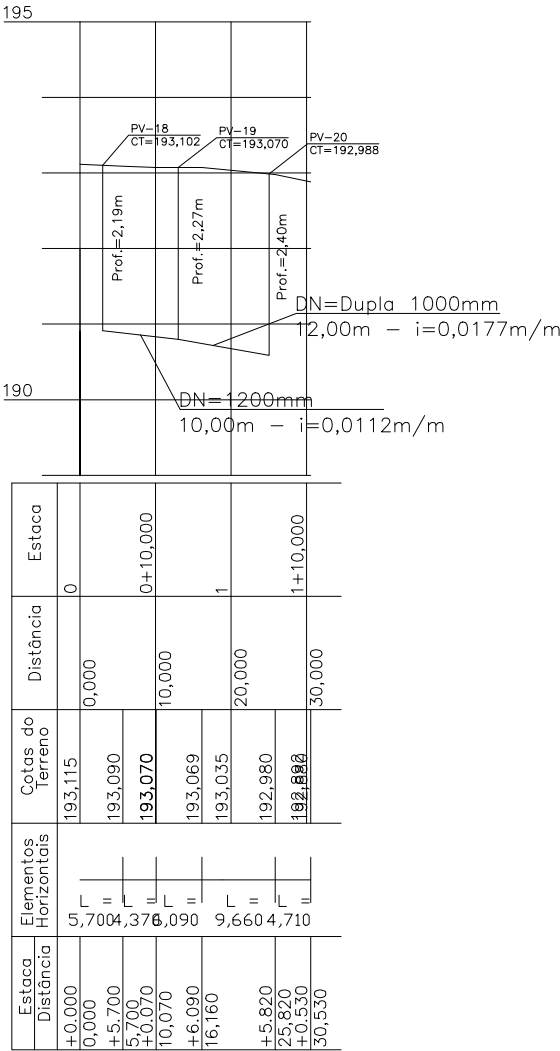


RUA FRANCISCO CASCELLI
ESCALA: 1:1000

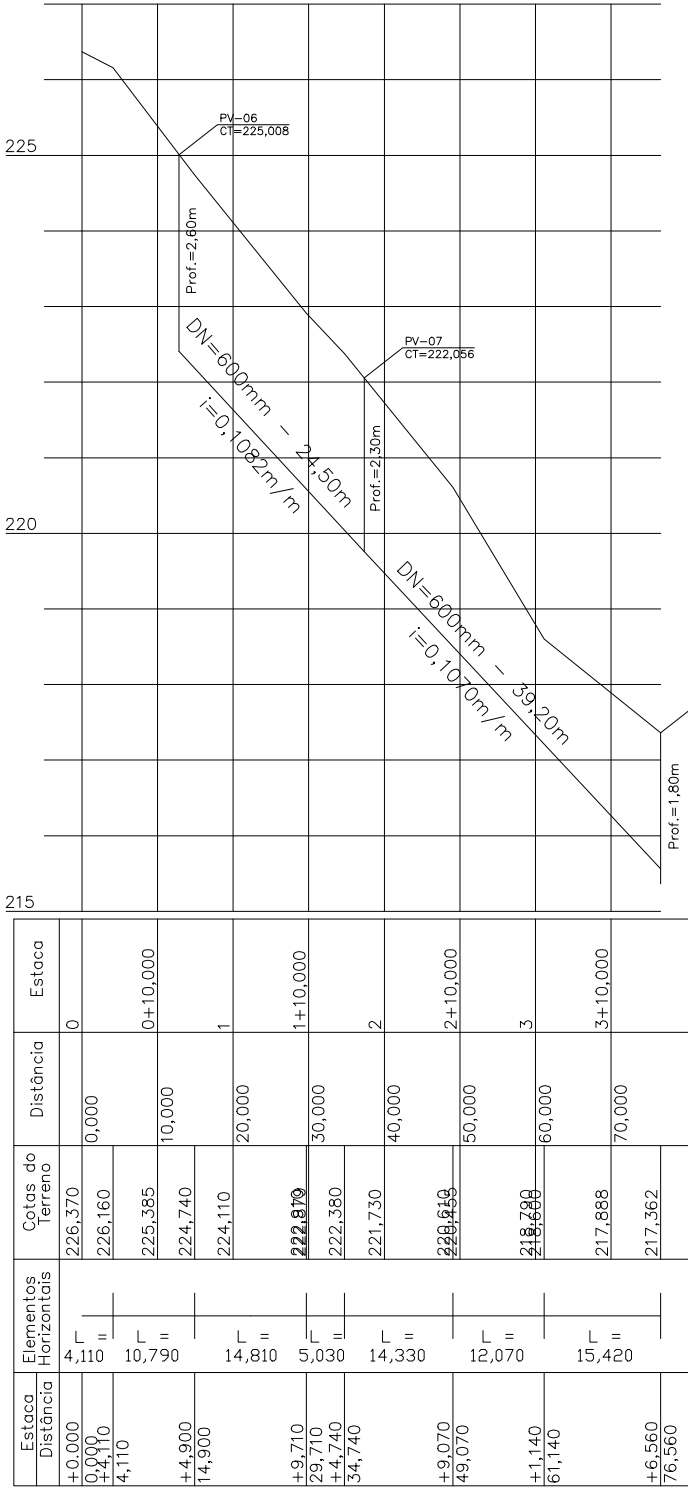


RUA AMAZONAS
ESCALA: 1:1000

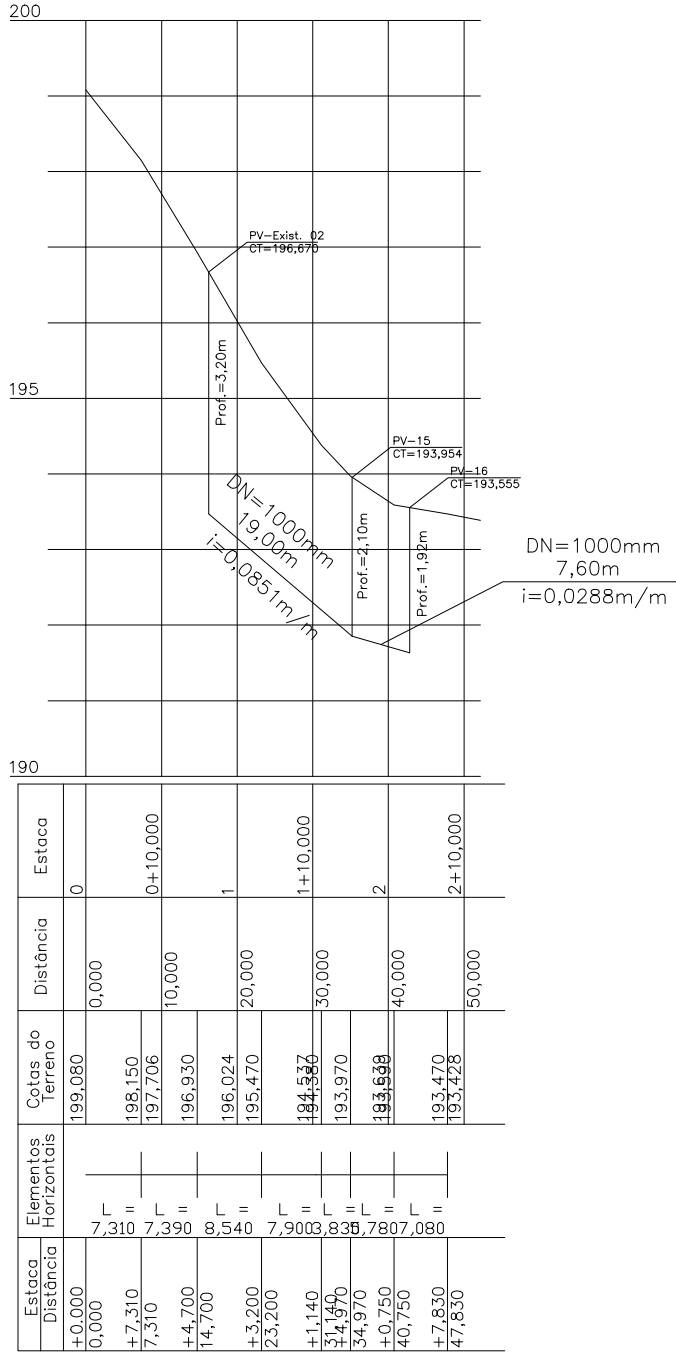

RUA SÃO DIMAS
ESCALA: 1:1000

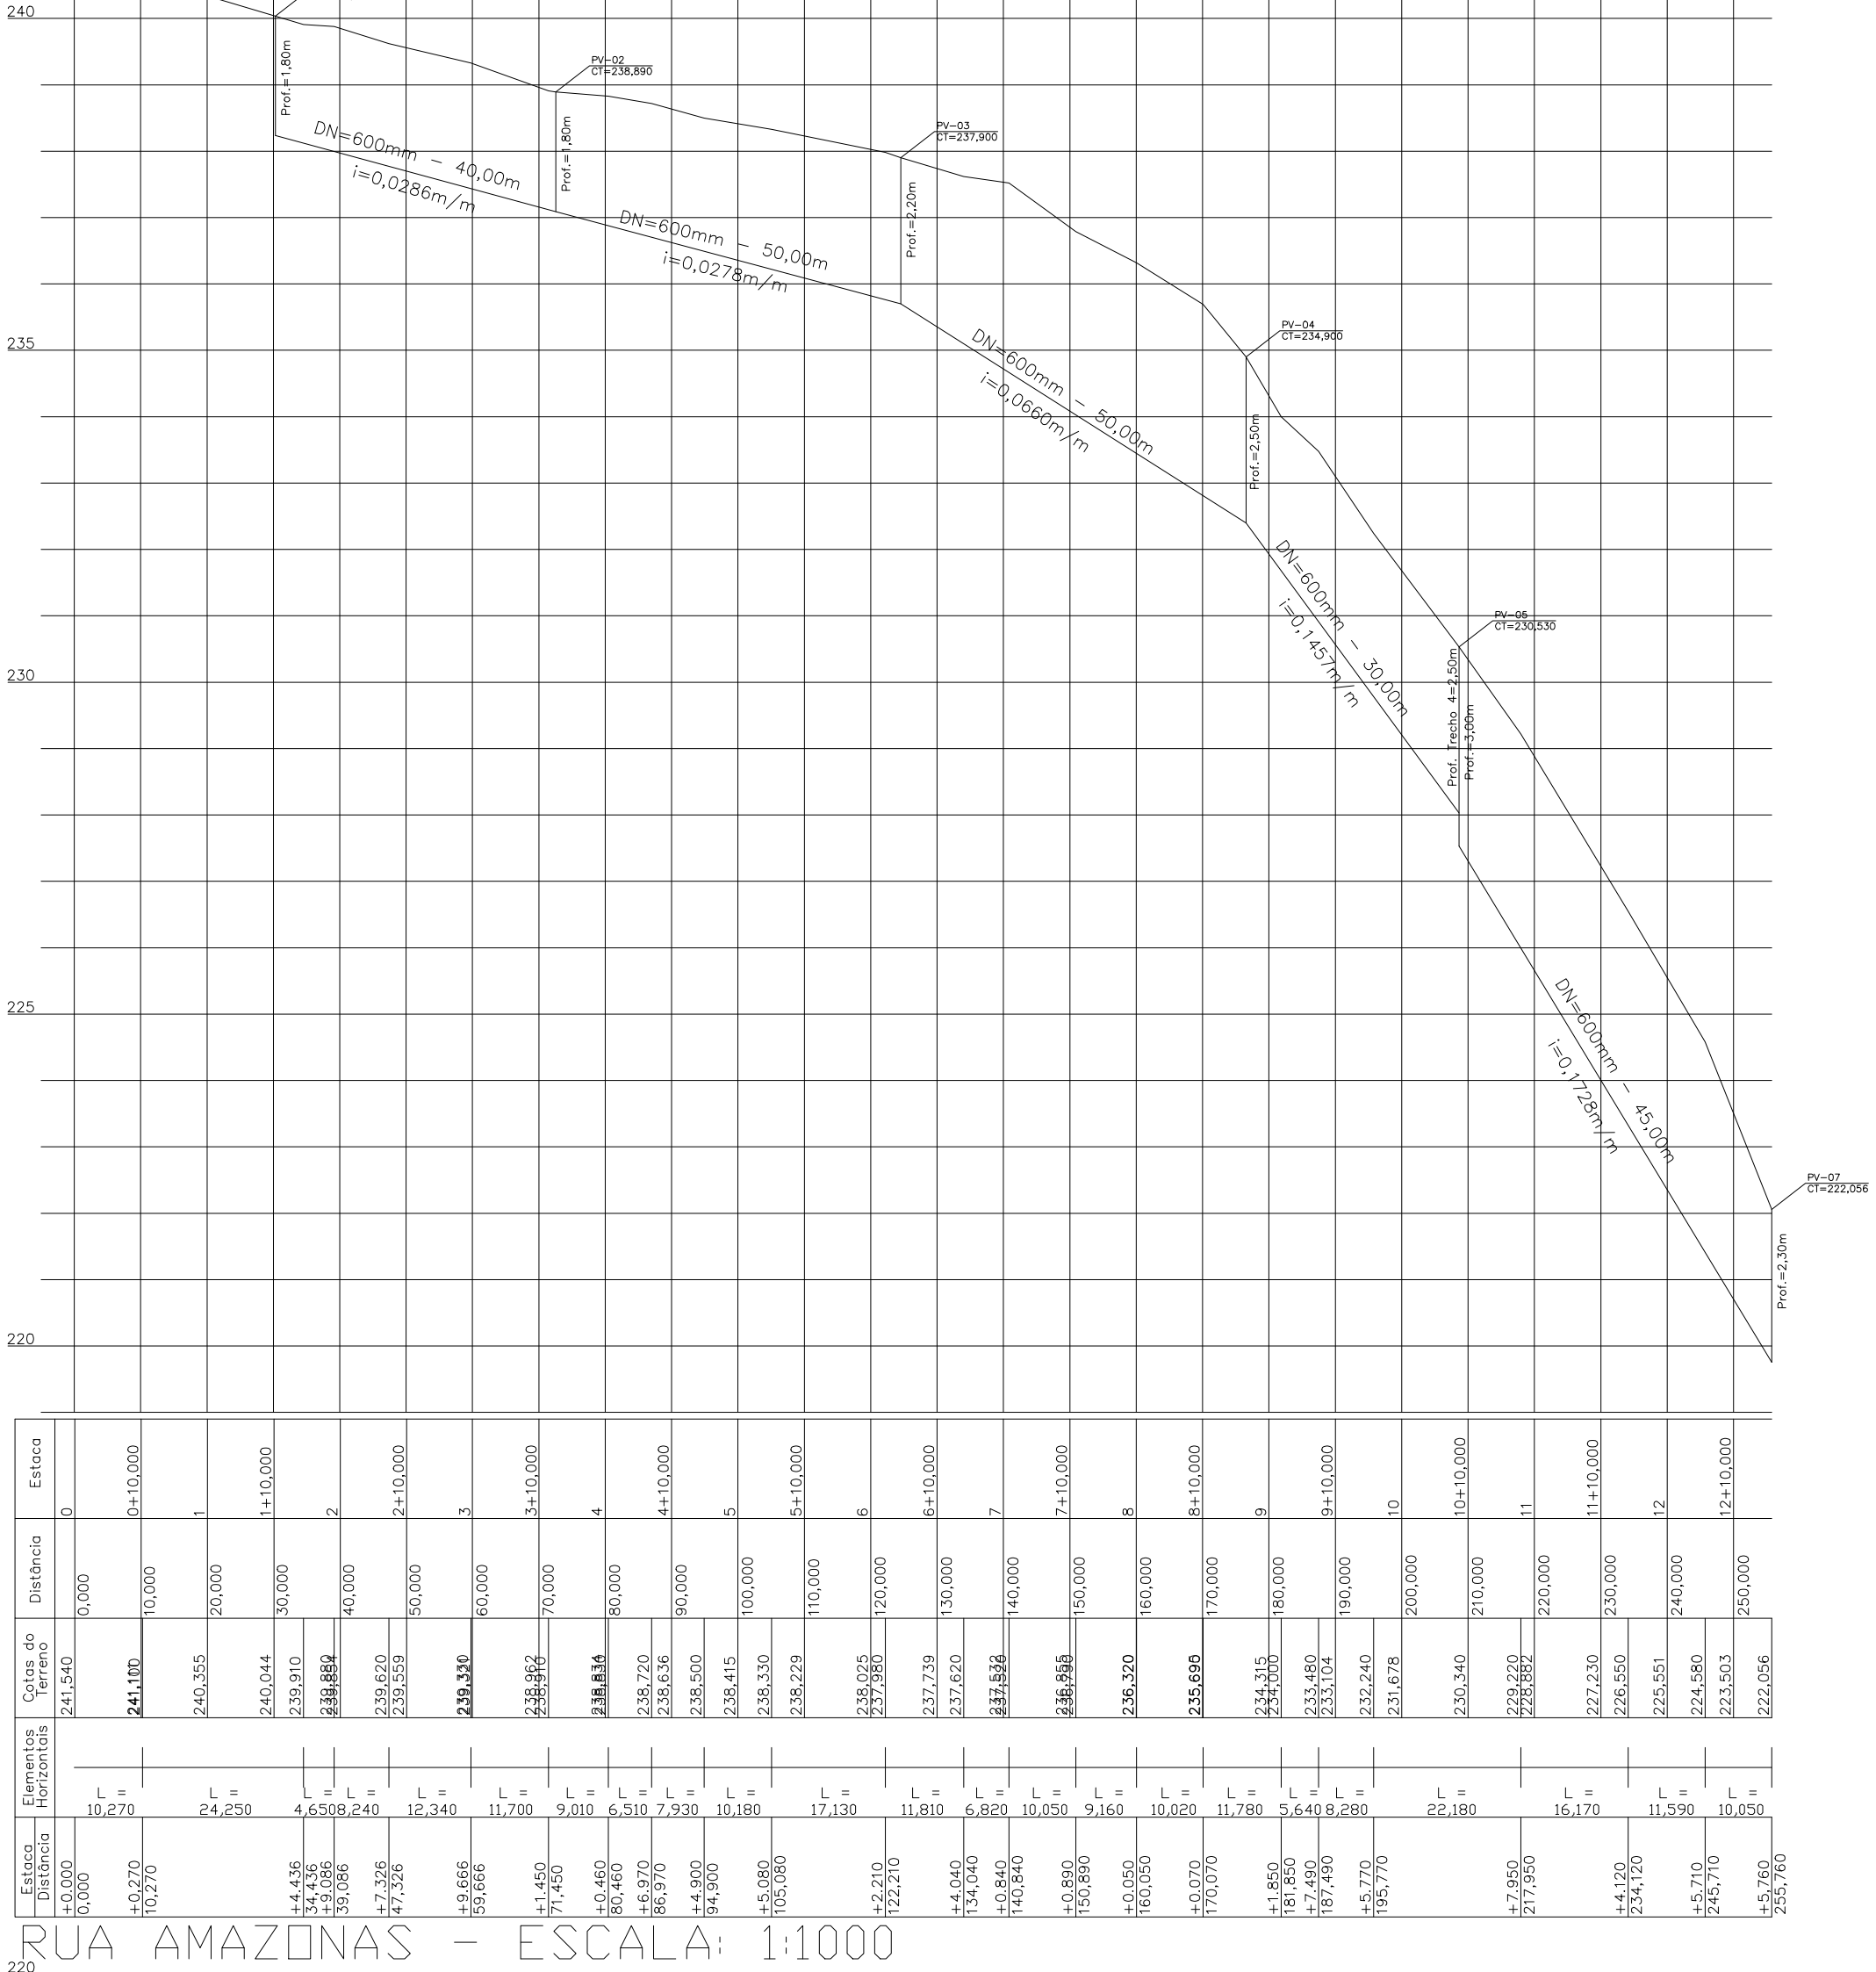

RUA AMAZONAS - ESCALA: 1:1000

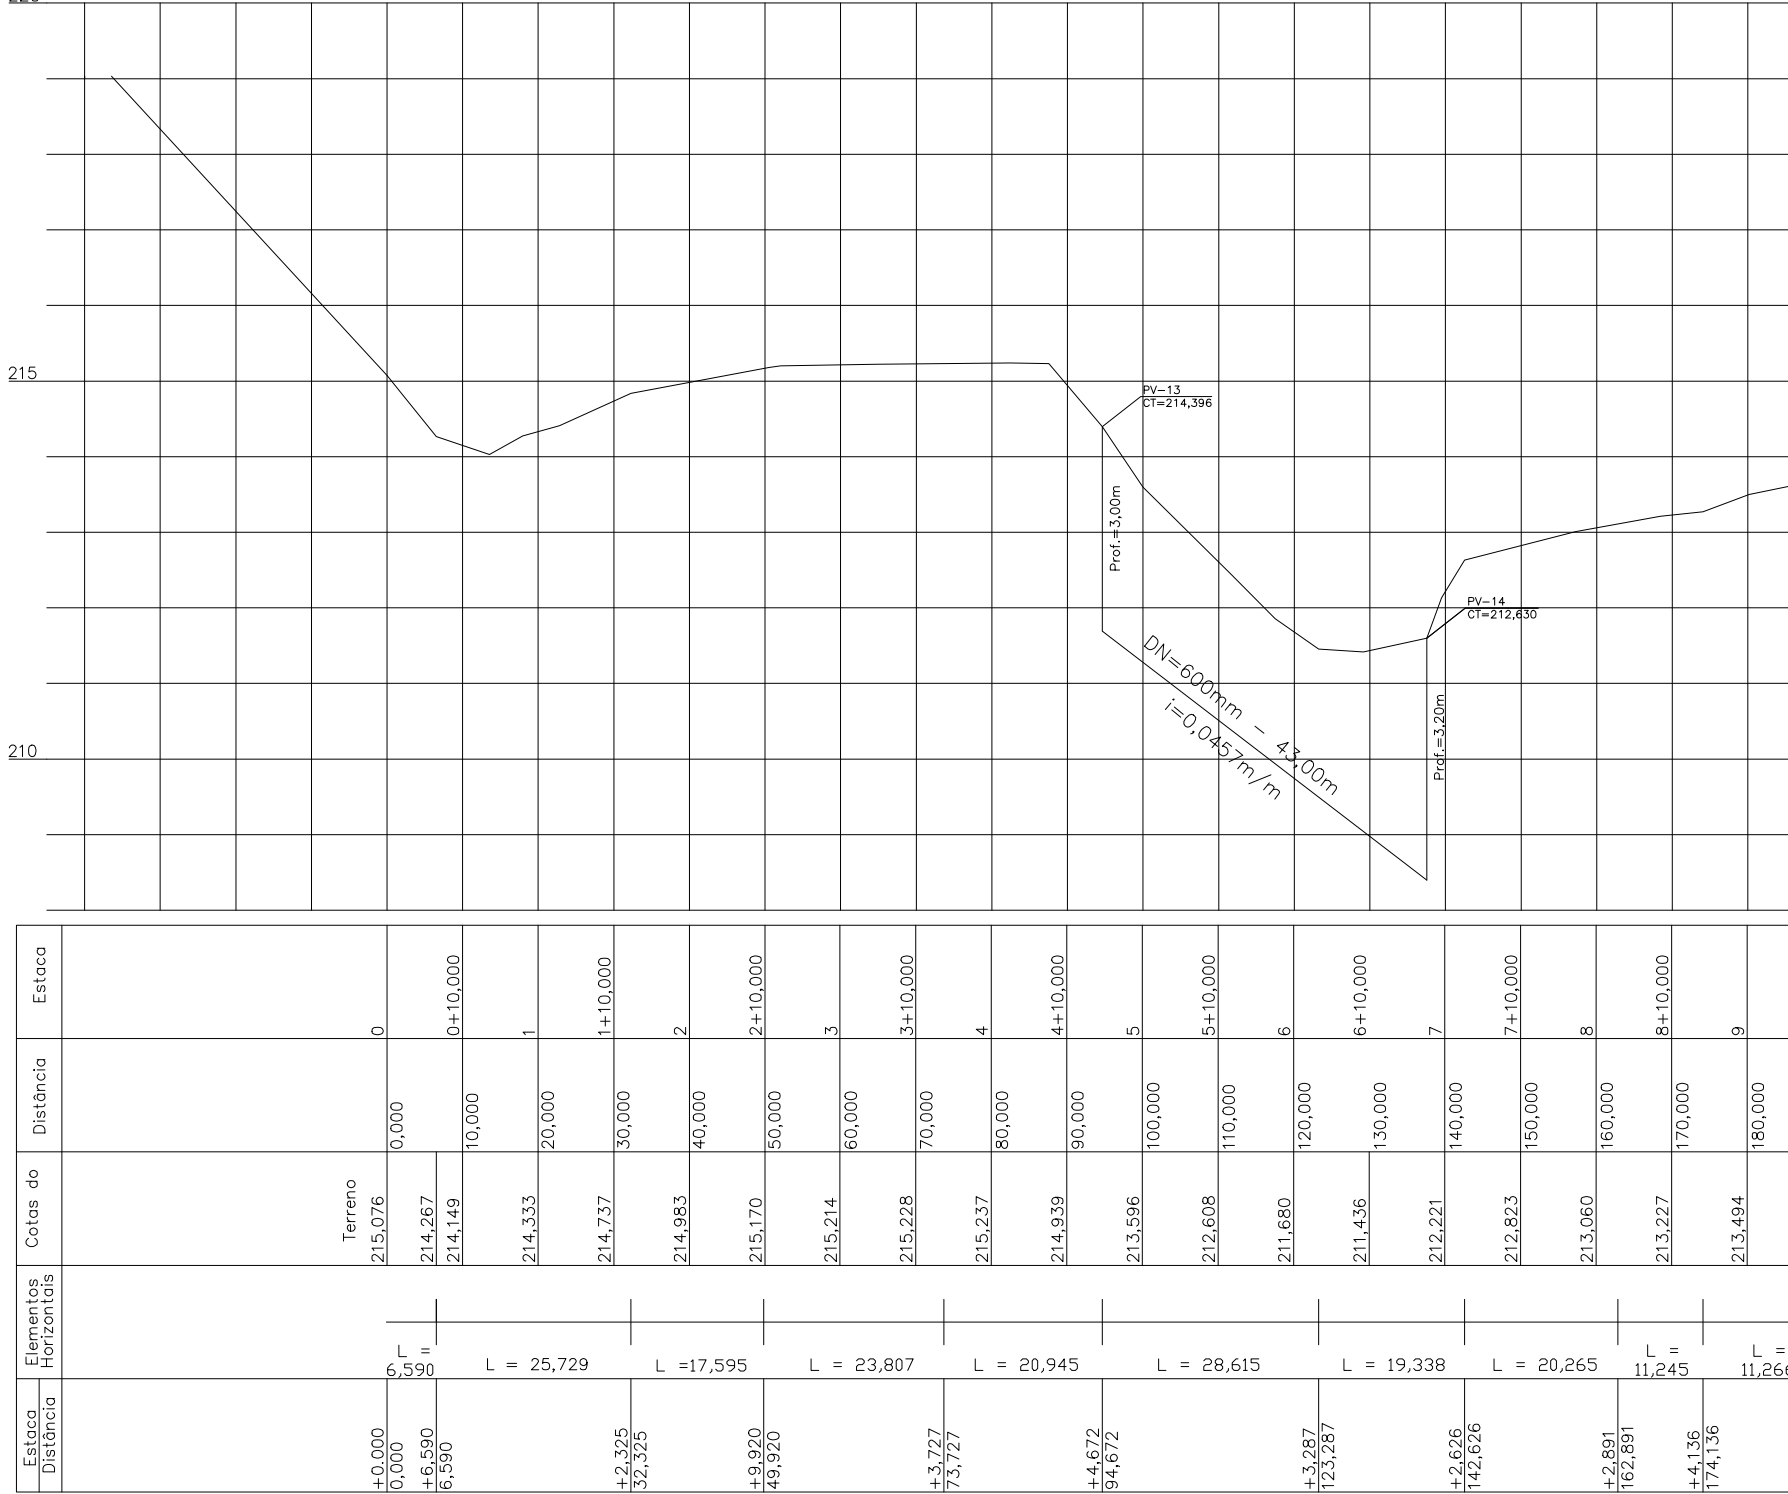

AVENIDA DO CONTORNO 2 - ESCALA: 1:1000

	Projeto de Drenagem Pluvial			DP 883
	LOCAL DA OBRA Avenida do Contorno, Rua Amazonas, Rua São Dimas, Rua João Dornelas e Rua Francisco Cascelli			MURIAE-MG
EXTENSÃO DA ÁREA	ESCALA	FOLHA	DATA	
640,30m	INDICADA	03/04	03/10/2019	
RESPONSÁVEL:	DEMSUR - DEPARTAMENTO MUNICIPAL DE SANEAMENTO URBANO			
MARCOS VINÍCIUS RODRIGUES MARIM ENGº CIVIL CREA 2018103195/D-RJ	GUSTAVO GORPITI RODRIGUES DIRETOR DE DIVISÃO DE ÁGUAS E RESCOTOS		GERALDO V. DE FREITAS JUNIOR DIRETOR GERAL	