
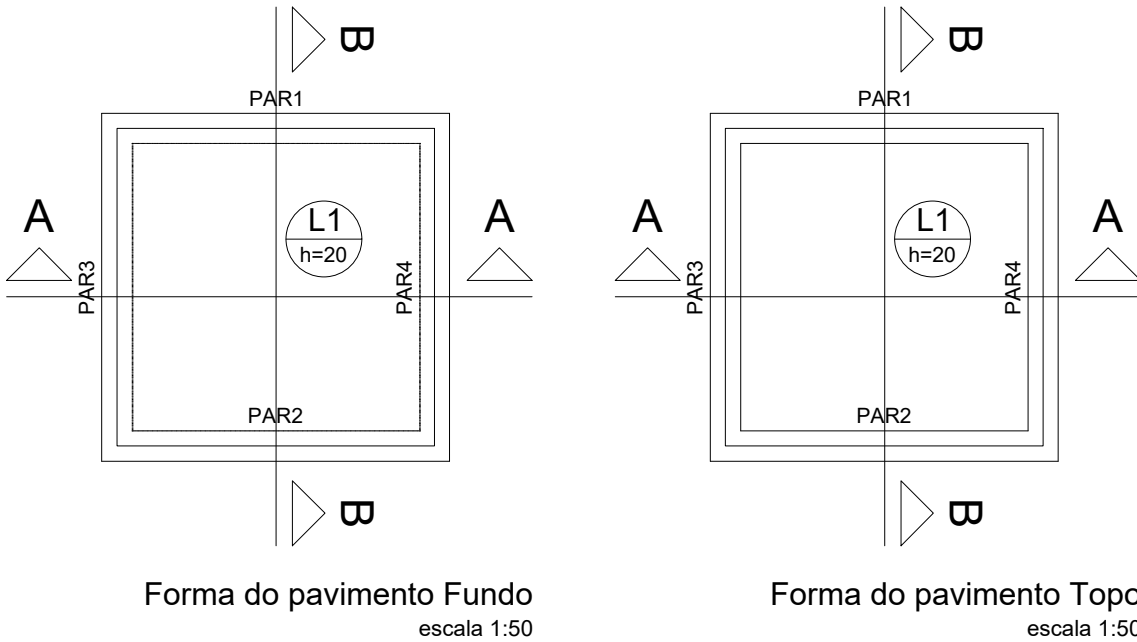
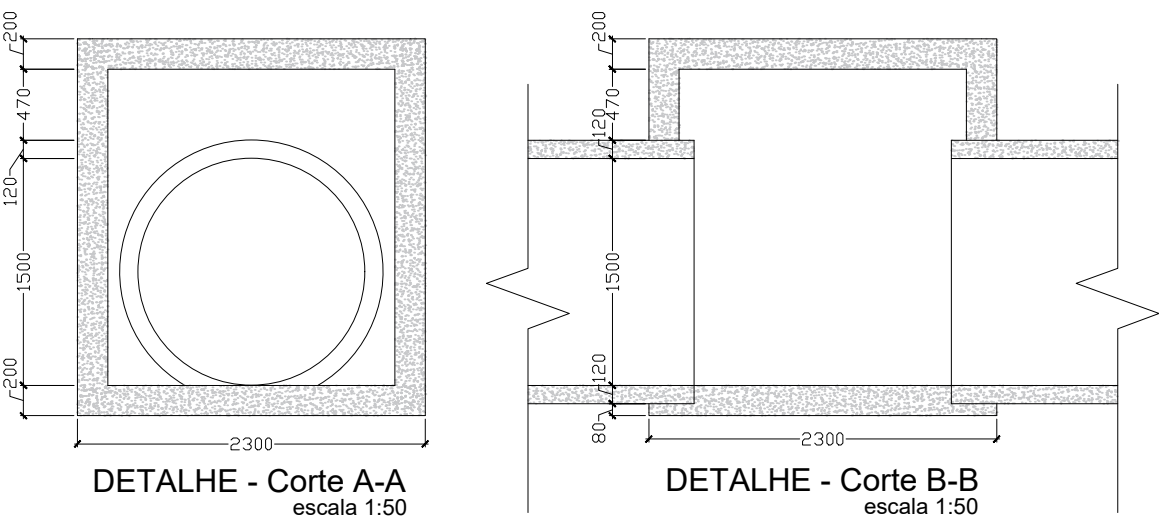


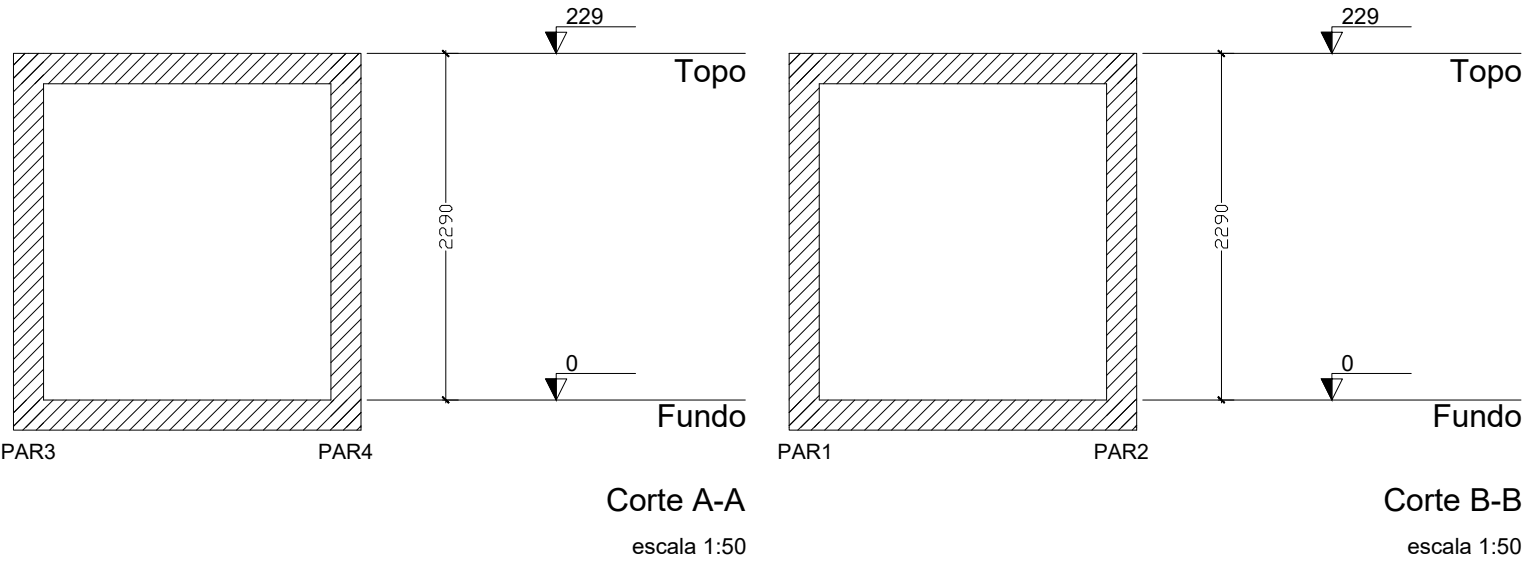

Laje - Fundo								
Dados						Sobrecarga (kgf/m²)		
Nome	Tipo	Altura (cm)	Elevação (m)	Nível (m)	Peso próprio (kgf/m²)	Adicional	Acidental	Localizada
L1	Maciça	20	0.00	0	500	1	3	-

Laje - Topo								
Dados						Sobrecarga (kgf/m²)		
Nome	Tipo	Altura (cm)	Elevação (m)	Nível (m)	Peso próprio (kgf/m²)	Adicional	Acidental	Localizada
L1	Maciça	20	0.00	2.29	500	1	3	-

Características dos materiais	
fck (MPa)	Ecs (MPa)
20	21287

	Projeto de Drenagem Pluvial - Estrutural PVs e Caixas - PV 1500mm		DP 884
	LOCAL DA OBRA Rua José S. Oliveira, Rua Regina Antunes Napoleão e Rua das Drquídeas.		MURIAÉ- MG
	EXTENSÃO OU ÁREA 683,20m	ESCALA INDICADA	FOLHA 06/08
RESPONSÁVEL:		DEMSUR - DEPARTAMENTO MUNICIPAL DE SANEAMENTO URBANO	
MARCOS VINÍCIUS RODRIGUES MARUM ENGº CIVIL CREA 2018103195/D-RJ		GUSTAVO GORETTI RODRIGUES DIRETOR DE DIVISÃO DE ÁGUAS E ESGOTOS	GERALDO V. DE FREITAS JUNIOR DIRETOR GERAL