





Corte A-A
escala 1:50

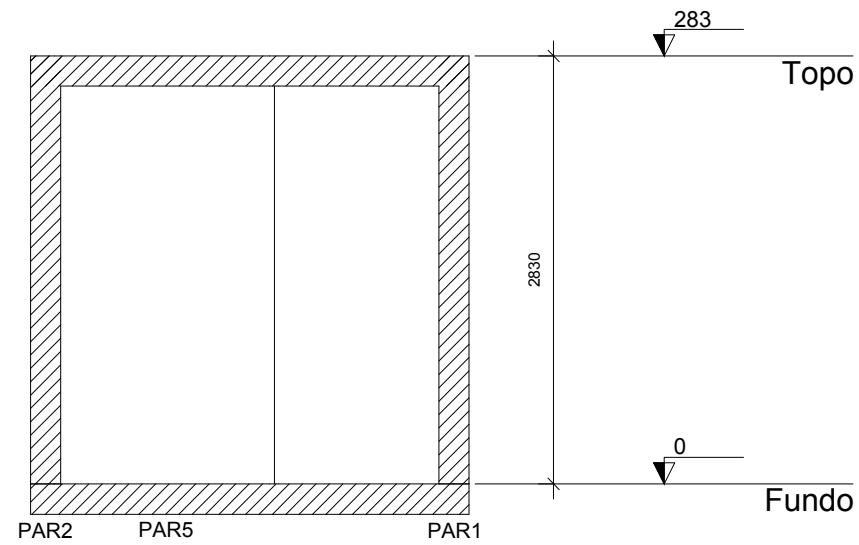


Corte B-B
escala 1:50

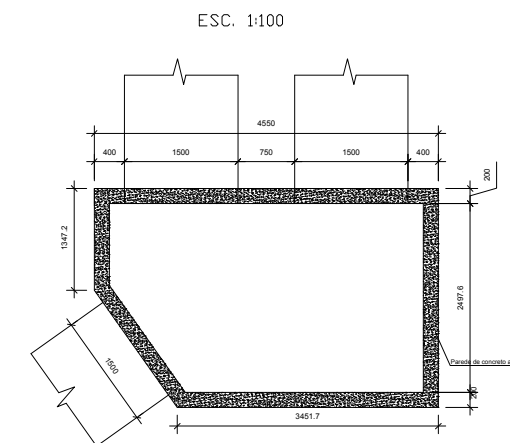

PV DRENAGEM BUEIRO DUPLD DN-1500mm PADRÃO DEMSUR
Escala: 1:100

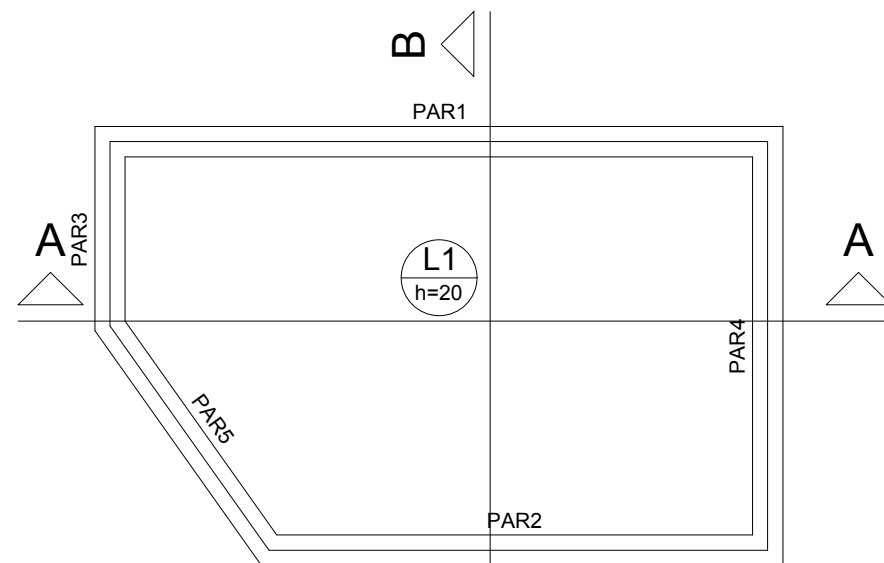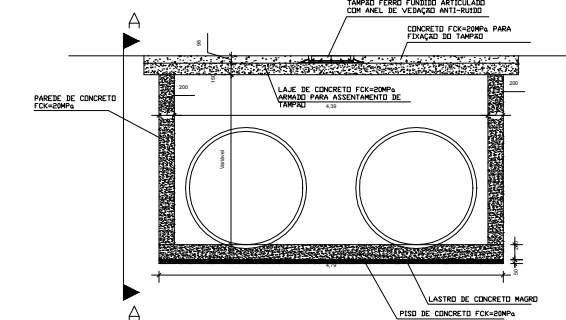

Forma do pavimento Topo
escala 1:50

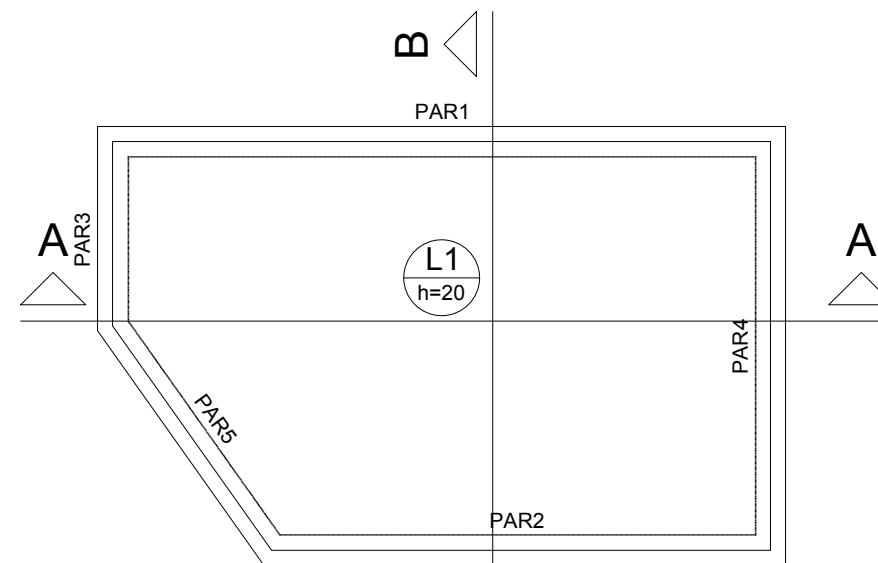

Forma do pavimento Fundo
escala 1:50

Laje - Fundo

Nome	Tipo	Altura (cm)	Dados			Sobrecarga (kgf/m ²)		
			Elevação (m)	Nível (m)	Peso próprio (kgf/m ²)	Adicional	Acidental	Localizada
L1	Maciça	20	0.00	0	500	1	3	-

Laje - Topo

Nome	Tipo	Altura (cm)	Dados			Sobrecarga (kgf/m ²)		
			Elevação (m)	Nível (m)	Peso próprio (kgf/m ²)	Adicional	Acidental	Localizada
L1	Maciça	20	0.00	2.83	500	1	3	-

Características dos materiais

fck (MPa)	Ecs (MPa)
20	21287



Projeto de Drenagem Pluvial - PROJETO ESTRUTURAL PVs E CAIXAS - PV 19

DP 873

LOCAL DA OBRA
Av. Silvério Campos e outras - Bairro Safira

MURIAÉ-MG

EXTENSÃO OU ÁREA

1.030,49m

ESCALA

INDICADA

FOLHA

12/12

DATA

17/01/2020

RESPONSÁVEL:

DEMSUR - DEPARTAMENTO MUNICIPAL DE SANEAMENTO URBANO

MARCOS VINÍCIUS RODRIGUES MARUM
ENG° CIVIL CREA 2018103195/D-RJ

GUSTAVO GORETTI RODRIGUES
DIRETOR DE DIVISÃO DE ÁGUAS E ESGOTOS

GERALDO V. DE FREITAS JUNIOR
DIRETOR GERAL