


Vigas			
Nome	Seção (cm)	Elevação (cm)	Nível (cm)
V1	14x47	0	337
V2	14x37	0	337
V3	14x47	0	337
V4	14x37	0	337
V5	17x37	0	337
V6	14x37	0	337
V7	14x37	0	337
V8	14x37	0	337
V9	14x37	0	337
V10	14x37	0	337
V11	14x37	0	337
V12	14x37	0	337
V13	14x37	0	337
V14	14x37	0	337
V15	14x37	0	337
V16	14x37	0	337
V17	14x37	0	337
V18	14x37	0	337
V19	14x37	0	337
V20	14x37	0	337
V21	14x37	0	337
V22	14x37	0	337
V23	14x37	0	337
V24	14x37	35	372
V25	14x37	36	372
V26	14x37	0	337
V27	14x37	0	337
V28	14x37	0	337
V29	14x37	0	337
V30	14x37	0	337
V31	17x37	0	337
V32	17x37	0	337

Características dos materiais			
fck	Ecs	(kgf/cm²)	(kgf/cm³)
250	241500		

Pilares			
Nome	Seção (cm)	Elevação (cm)	Nível (cm)
P1	17x40	0	337
P2	15x37	0	337
P3	17x37	37	374
P4	17x37	37	374
P5	17x35	0	337
P6	17x37	0	337
P7	15x37	0	337
P8	15x37	37	374
P9	20x37	37	374
P10	25x35	37	374
P11	30x35	0	337
P12	17x37	0	337
P13	15x35	0	337
P14	20x37	37	374
P15	25x37	37	374
P16	17x37	0	337
P17	20x40	0	337
P18	15x37	0	337
P19	20x35	0	337
P20	15x37	0	337
P21	20x40	37	374
P22	20x35	37	374
P23	15x37	0	337
P24	20x40	0	337
P25	24x37	37	374
P26	25x35	37	374
P27	17x37	0	337
P28	20x35	0	337
P29	17x37	37	374
P30	17x35	37	374
P31	20x35	0	337
P32	17x37	0	337
P33	17x35	0	337
P34	17x37	0	337
P35	17x35	37	374
P36	17x35	37	374
P37	17x37	0	337
P38	17x37	0	337
P39	28x35	37	374
P40	25x37	37	374
P41	20x37	0	337
P42	20x37	0	337
P43	20x35	37	374
P44	20x35	37	374
P45	20x37	0	337
P46	17x37	0	337
P47	15x37	0	337
P48	15x37	0	337
P49	15x37	0	337
P50	20x30	0	337
P51	17x37	37	374
P52	17x37	37	374
P53	20x30	0	337
P54	15x37	0	337

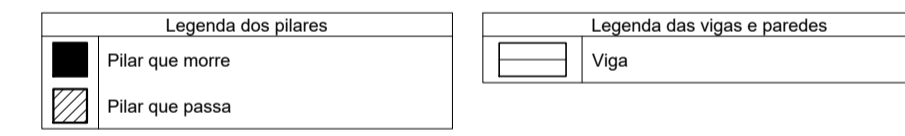

Forma do pavimento Terreo (Nível 337)

escala 1:50



PREFEITURA MUNICIPAL DE MURIAÉ
SECRETARIA MUNICIPAL DE OBRAS PÚBLICAS
PROJETO ESTRUTURAL CRECHE BOM PASTOR

PROJETO DE FORMA DO TERREO

PREFEITURA DE MURIAÉ / CNPJ: 17.947.581/0001-76	DESCRIÇÃO: PROJETO ESTRUTURAL PARA CONSTRUÇÃO DE UMA CRECHE NO DISTRITO BOM PASTOR DE MURIAÉ-MG
PREFEITO IOANNIS KONSTANTINOS GRAMMATIKOPOULOS	LOCAL: RUA ABILIO JOSÉ FRITZ - DISTRITO DO BOM PASTOR - MURIAÉ - MG
SECRETARIA DE OBRAS PÚBLICAS:	ARQUIVO: Projeto de forma terreo.DWG
CARLOS MAGNO DE OLIVEIRA	R. T. PROJETO:
LEONARDO DA SILVA CREA RJ 2017103206/D	ESC. INDICADAS
	DATA: ABRIL / 2020
	FOLHA: 03/22