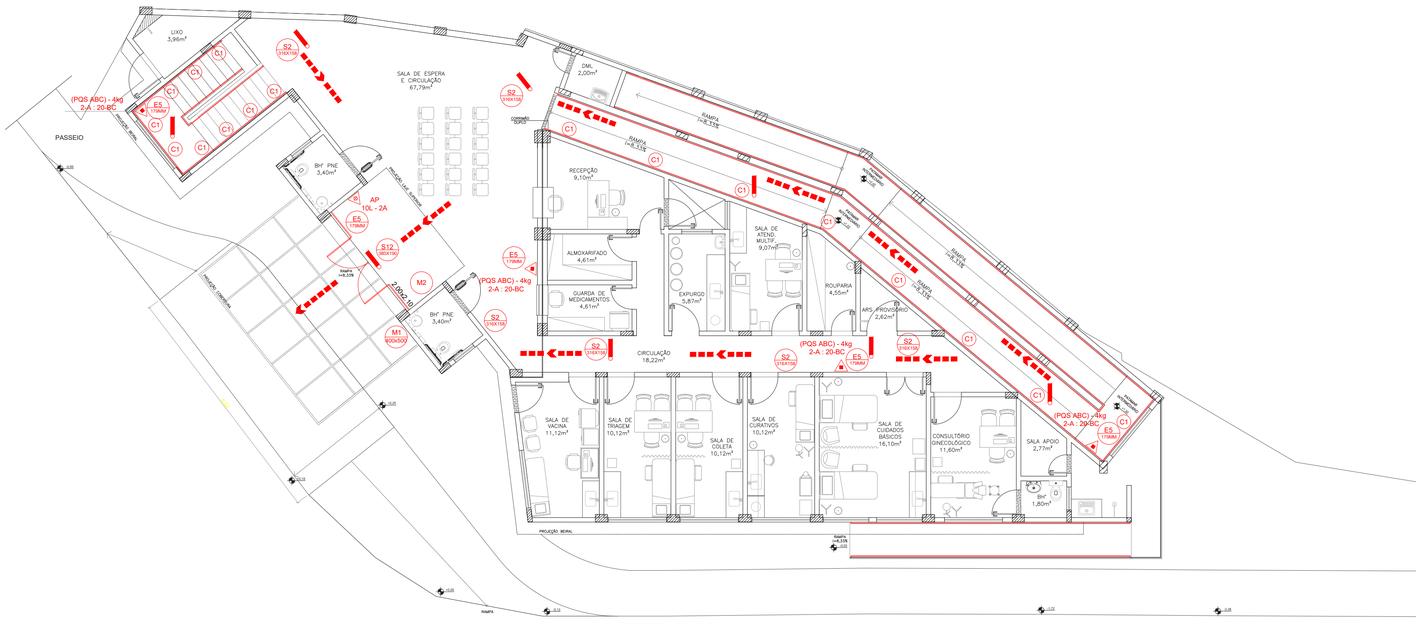

PLANTA BAIXA - TÉRREO
ESCALA 1:100

TABELA 1 -Sinalização de Equipamentos				
E5		Extintor de Incêndio	Símbolo: quadrado Fundo: vermelho Pictograma: fotoluminescente	Indicação de localização dos extintores de incêndio

TABELA 2 - Sinalização de orientação e salvamento				
S2		Saída de emergência	Símbolo: retangular Fundo: verde Pictograma: fotoluminescente	Indicação do sentido (esquerda ou direita) de uma saída de emergência Dimensões mínimas: L = 2.0 H
S3				Indicação de uma saída de emergência a ser alinada acima da porta, para indicar o seu acesso
S6				Indicação do sentido de uma saída por rampa
S9		Escada de emergência	Símbolo: retangular Fundo: verde Pictograma: fotoluminescente	Indicação do sentido de fuga no interior das escadas
S15		Saída de emergência	Símbolo: retangular Fundo: verde Pictograma: fotoluminescente	Indicação de saída de emergrência, utilizada como complementação do pictograma fotoluminescente (seta ou imagem, ou ambos)
S12	SAÍDA		Símbolo: retangular Fundo: verde Mensagem: "SAÍDA" e ou pictograma e ou seta direcional fotoluminescente, com altura de letra sempre > 50 mm	Indicação da saída de emergência, utilizada como complementação do pictograma fotoluminescente (seta ou imagem, ou ambos)
M1		Indicação dos sistemas de proteção contra incêndio existentes na edificação.	Símbolo:quadrado ou retangular Fundo: cor contrastante com a mensagem Pictograma: mensagem escrita referente aos sistemas de proteção contra incêndio existentes na edificação, o tipo de estrutura e os telefones de emergência.	Na entrada principal da edificação.
M2		Indicação de portas abertas.	Símbolo:quadrado ou retangular Fundo: cor contrastante com a mensagem Pictograma: mensagem escrita referente aos sistemas de proteção contra incêndio existentes na edificação, o tipo de estrutura e os telefones de emergência.	Na entrada principal da edificação.
C1		Direção da rota de saída.	Símbolo: retangular Fundo: verde Pictograma: seta indicativa prolongada, fotoluminescente.	Nas paredes, próximo ao piso, e/ou nos pisos das rotas de saída.

MEDIDAS DE SEGURANÇA

- CONFORME O DISPOSTO NAS TABELAS 5 E 14, DA INSTRUÇÃO TÉCNICA 01, AS MEDIDAS DE SEGURANÇA A SEREM ADOTADAS, NO TÉRREO E SUBSOLO, SERÃO AS SEGUINTES:

SAÍDAS DE EMERGÊNCIA – CONFORME INSTRUÇÃO TÉCNICA 08
ILUMINAÇÃO DE EMERGÊNCIA – CONFORME INSTRUÇÃO TÉCNICA 13
SINALIZAÇÃO DE EMERGÊNCIA – CONFORME INSTRUÇÃO TÉCNICA 15
EXTINTORES – CONFORME INSTRUÇÃO TÉCNICA 16

CLASSIFICAÇÃO

- CONFORME O DECRETO ESTADUAL 46595/2014, A EDIFICAÇÃO CLASSIFICA-SE DA SEGUINTE FORMA:

GRUPO	OCUPAÇÃO/USO	DIVISÃO	DESCRIÇÃO	EXEMPLOS
H	SERVIÇO DE SAÚDE E INSTITUCIONAL	H-6	CLÍNICAS MÉDICAS, ODONTOLÓGICAS E VETERINÁRIAS.	CLÍNICAS MÉDICAS EM GERAL, UNIDADES DE HEMODIÁLISE, AMBULATÓRIOS E ASSEMELHADOS. TODOS SEM INTERNAÇÃO.

CARGA DE INCÊNDIO – IT 09

OCUPAÇÃO/USO	DIVISÃO	DESCRIÇÃO	CARGA DE INCÊNDIO
SERVIÇO DE SAÚDE E INSTITUCIONAL	H-6	CLÍNICAS MÉDICAS, ODONTOLÓGICAS E VETERINÁRIAS.	200 MJ/m²

NOTAS DE PROJETO DAS INSTALAÇÕES DE COMBATE À INCÊNDIO E PÂNICO

O DESENHO SEMPRE PREVALECE SOBRE, MEMORIAIS, ESPECIFICAÇÕES E OU QUANTITATIVOS.
COTAS DEVEM SER CONFERIDAS NO LOCAL;
COTAS INDICADAS PARA LOCAÇÃO DOS PONTOS, REFEREM-SE A ESTRUTURA DA OBRA EM DETRIMENTO DA ALVENARIA.
DEVEM SER PRECEDIDOS DE ESTUDOS ACURADOS SOBRE AS DISTANCIAS MÁXIMAS E MÍNIMAS DE NORMA BEM COMO DA AVALIAÇÃO DA ÁREA DE COBERTURA.

NOTAS SAÍDAS DE EMERGÊNCIA

AS DIMENSÕES DEVERÃO ESTAR EM CONFORMIDADE COM O CÁLCULO DE DIMENSIONAMENTO DE SAÍDAS DE EMERGÊNCIA, BASEADO NAS ESPECIFICAÇÕES E REQUISITOS DA INSTRUÇÃO TÉCNICA 08.

NOTAS ILUMINAÇÃO DE EMERGÊNCIA

TODA A INSTALAÇÃO ELÉTRICA APARENTE DEVERÁ SER PROTEGIDA COM DUTOS ANTI-CHAMAS.

SISTEMA: AUTÔNOMO
LUMINÁRIA: 30LEDS
AUTONOMIA: min. 3 horas máx. 6 horas

NOTAS SINALIZAÇÃO DE EMERGÊNCIA

NAS SAÍDAS DE EMERGÊNCIA DEVERÃO SER INSTALADAS ACIMA DAS PORTAS (10CM).
AS SAÍDAS DE EMERGÊNCIA DEVERÃO POSSUIR PICTOGRAMA (CÓDIGO S12) DE ACORDO COM A TABELA 1.
TODAS AS PLACAS DE SINALIZAÇÃO QUE COMPÕEM A ROTA DE FUGA, DEVERÃO SER INSTALADAS DE MODO QUE SUA BASE ESTEJA A 1,80m DO PISO ACABADO. AINDA, A DISTÂNCIA DE PERCURSO DE QUALQUER PONTO DA ROTA ATÉ A SINALIZAÇÃO SEJA DE, NO MÁXIMO, 15m.

NOTAS EXTINTORES

TODOS OS EXTINTORES DEVEM SER INSTALADOS ATENDENDO AS ESPECIFICAÇÕES DA INSTRUÇÃO TÉCNICA 16.
DEVERÃO SER FIXADOS CONFORME O ITEM 5.2.2 DA INSTRUÇÃO TÉCNICA 16: A ALÇA DE SUPORTE DE MANUSEIO DEVE VARIAR, ATÉ NO MÁXIMO, 1,60M DO PISO ACABADO.

CAPACIDADE EXTINTORA DOS PREVENTIVOS PORTÁTEIS:

- EXTINTOR PQS ABC 4 KG 2A:20-BC

LEGENDA

SIMBOLO	DESCRIÇÃO
	EXTINTOR PORTATIL PQS ABC 4KG 2A20BC
	ROTA DE FUGA – SAÍDA FINAL
	ROTA DE FUGA – DIREÇÃO A SEGUIR
	ILUMINAÇÃO DE EMERGÊNCIA AUTONOMA

QUADRO DE ÁREAS

TÉRREO	332,04 m²
1 PAVIMENTO	360,14 m²
ÁREA TOTAL = 692,18m²	

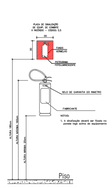

DETALHE EXTINTORES
SEM ESCALA

DETALHE ILUMINAÇÃO DE EMERGÊNCIA
SEM ESCALA

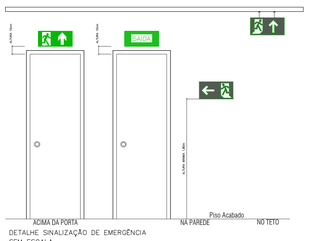

DETALHE SINALIZAÇÃO DE EMERGÊNCIA
SEM ESCALA

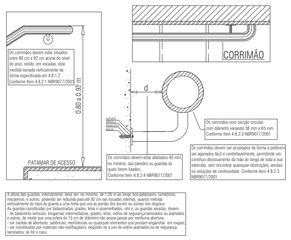

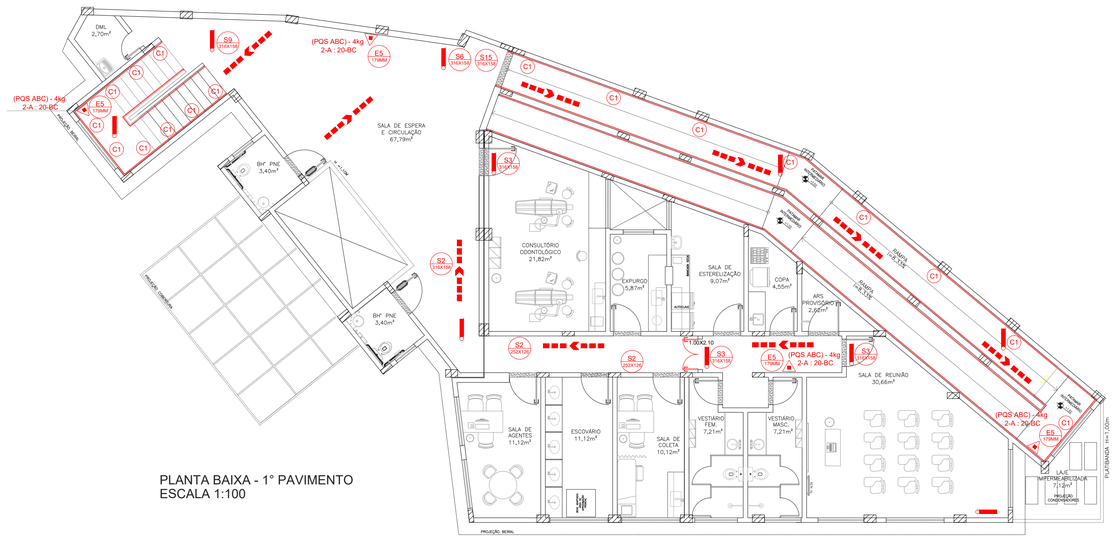

PLANTA BAIXA - 1° PAVIMENTO
ESCALA 1:100

PREFEITURA MUNICIPAL DE MURIAÉ

SECRETARIA MUNICIPAL DE OBRAS PÚBLICAS

PROJETO DE SEGURANÇA E COMBATE A INCÊNDIO E PÂNICO

PLANTA BAIXA

PREFEITURA DE MURIAÉ / CNPJ: 17.947.581/0001-76 PREFEITO IOANNIS KONSTANTINOS GRAMMATIKOPOULOS	DESCRIÇÃO: PROJETO DE SEGURANÇA E COMBATE A INCÊNDIO E PÂNICO PARA A UNIDADE BÁSICA DE SAÚDE INCONFIDÊNCIA
SECRETARIA DE OBRAS PÚBLICAS: CARLOS MAGNO DE OLIVEIRA	LOCAL: RUA CLAUDIO MANOEL DA COSTA, ESQUINA COM RUA ALVARENGA PEIXOTO, S/N, INCONFIDÊNCIA, MURIAÉ/MG ARQUIVO: UBSINCONFIDENCIA_INCENDIO.DWG
R. T. PROJETO: LAURA MARIA FREITAS DE SOUZA OLIVEIRA ARQUITETA E URBANISTA - CAU A161748-6	ESC: INDICADAS DATA: JULHO / 2020 FOLHA: 01/01