



CORTE DD  
ESCALA - 1/100

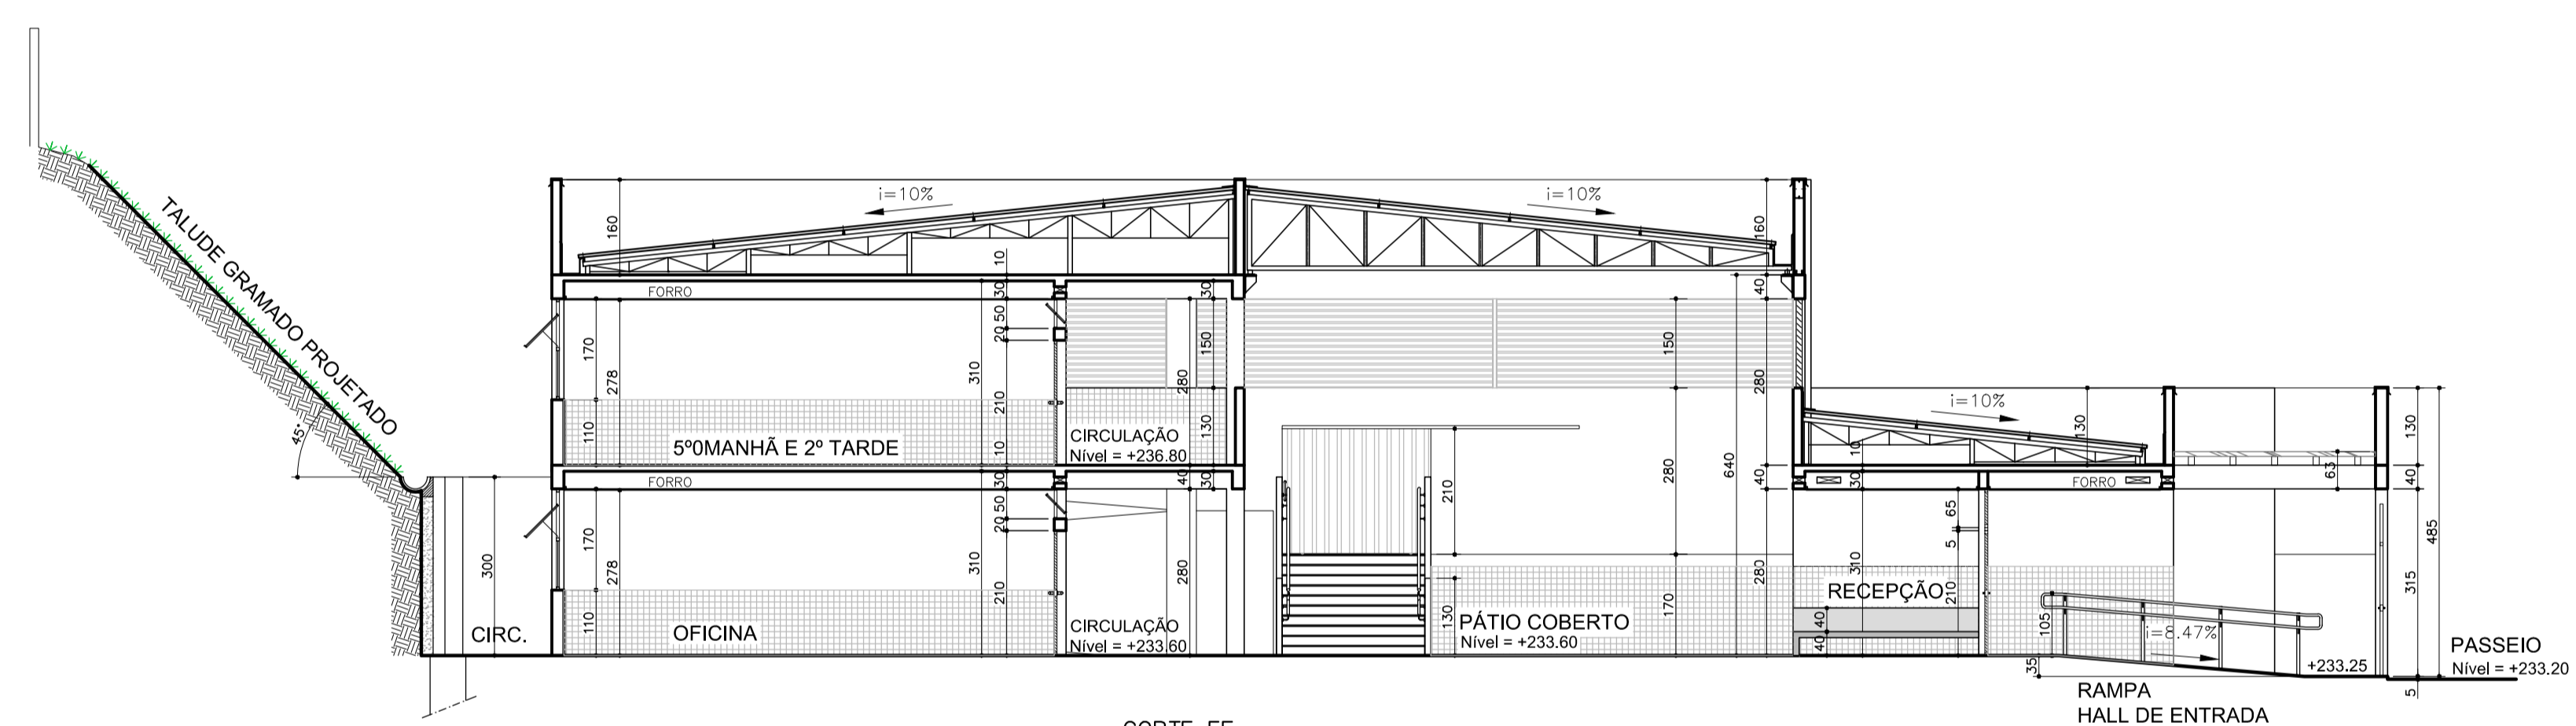

CORTE EE  
ESCALA - 1/100

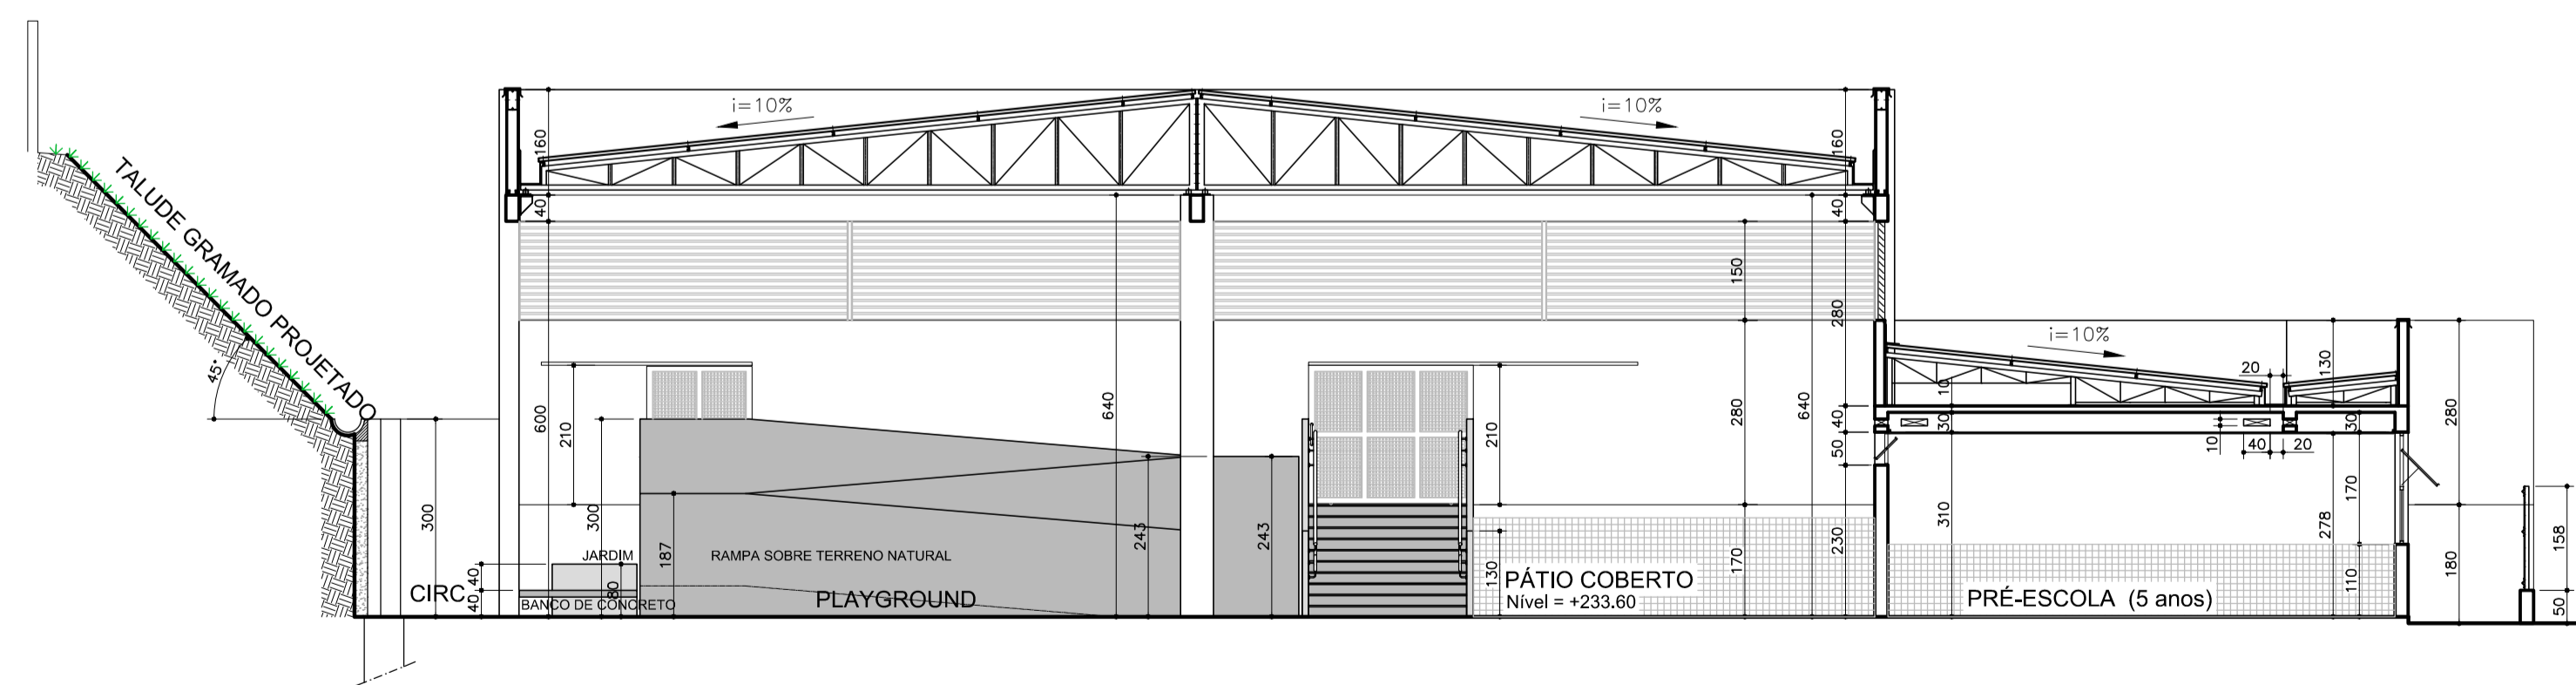

CORTE FF  
ESCALA - 1/100

NOTAS:

LEGENDA:

REV.	T.E.	DESCRIÇÃO	PROJ.	PROJ.	VER.	APR.	AUT.	DATA
REVISÕES								

T.E.	TIPO DE EMISSÃO	ASSINATURA	DATA
RT	ASSINATURA	ROBERTA SILVA	AGO/2021
	PROJETISTA	VANDER	AGO/2021
	SUPERVISOR	FABIOLA BATISTA PIRES	AGO/2021

**CONEP CONSULTORIA** PREFEITURA MUNICIPAL DE MURIAÉ SECRETARIA DE EDUCAÇÃO

PROJETO ARQUITETÔNICO  
 PROJETO BÁSICO  
 RUA SIMEÃO FERES - BAIRRO SAFIRA  
 ESCOLA MUNICIPAL SEBASTIÃO LAVIOLA  
 CORTES DD, EE e FF

REV.: 00 Nº: OS-06/2021 FOLHA 06 DE 23