


1 SEGUNDO PAVIMENTO (INFERIOR)
1 : 75

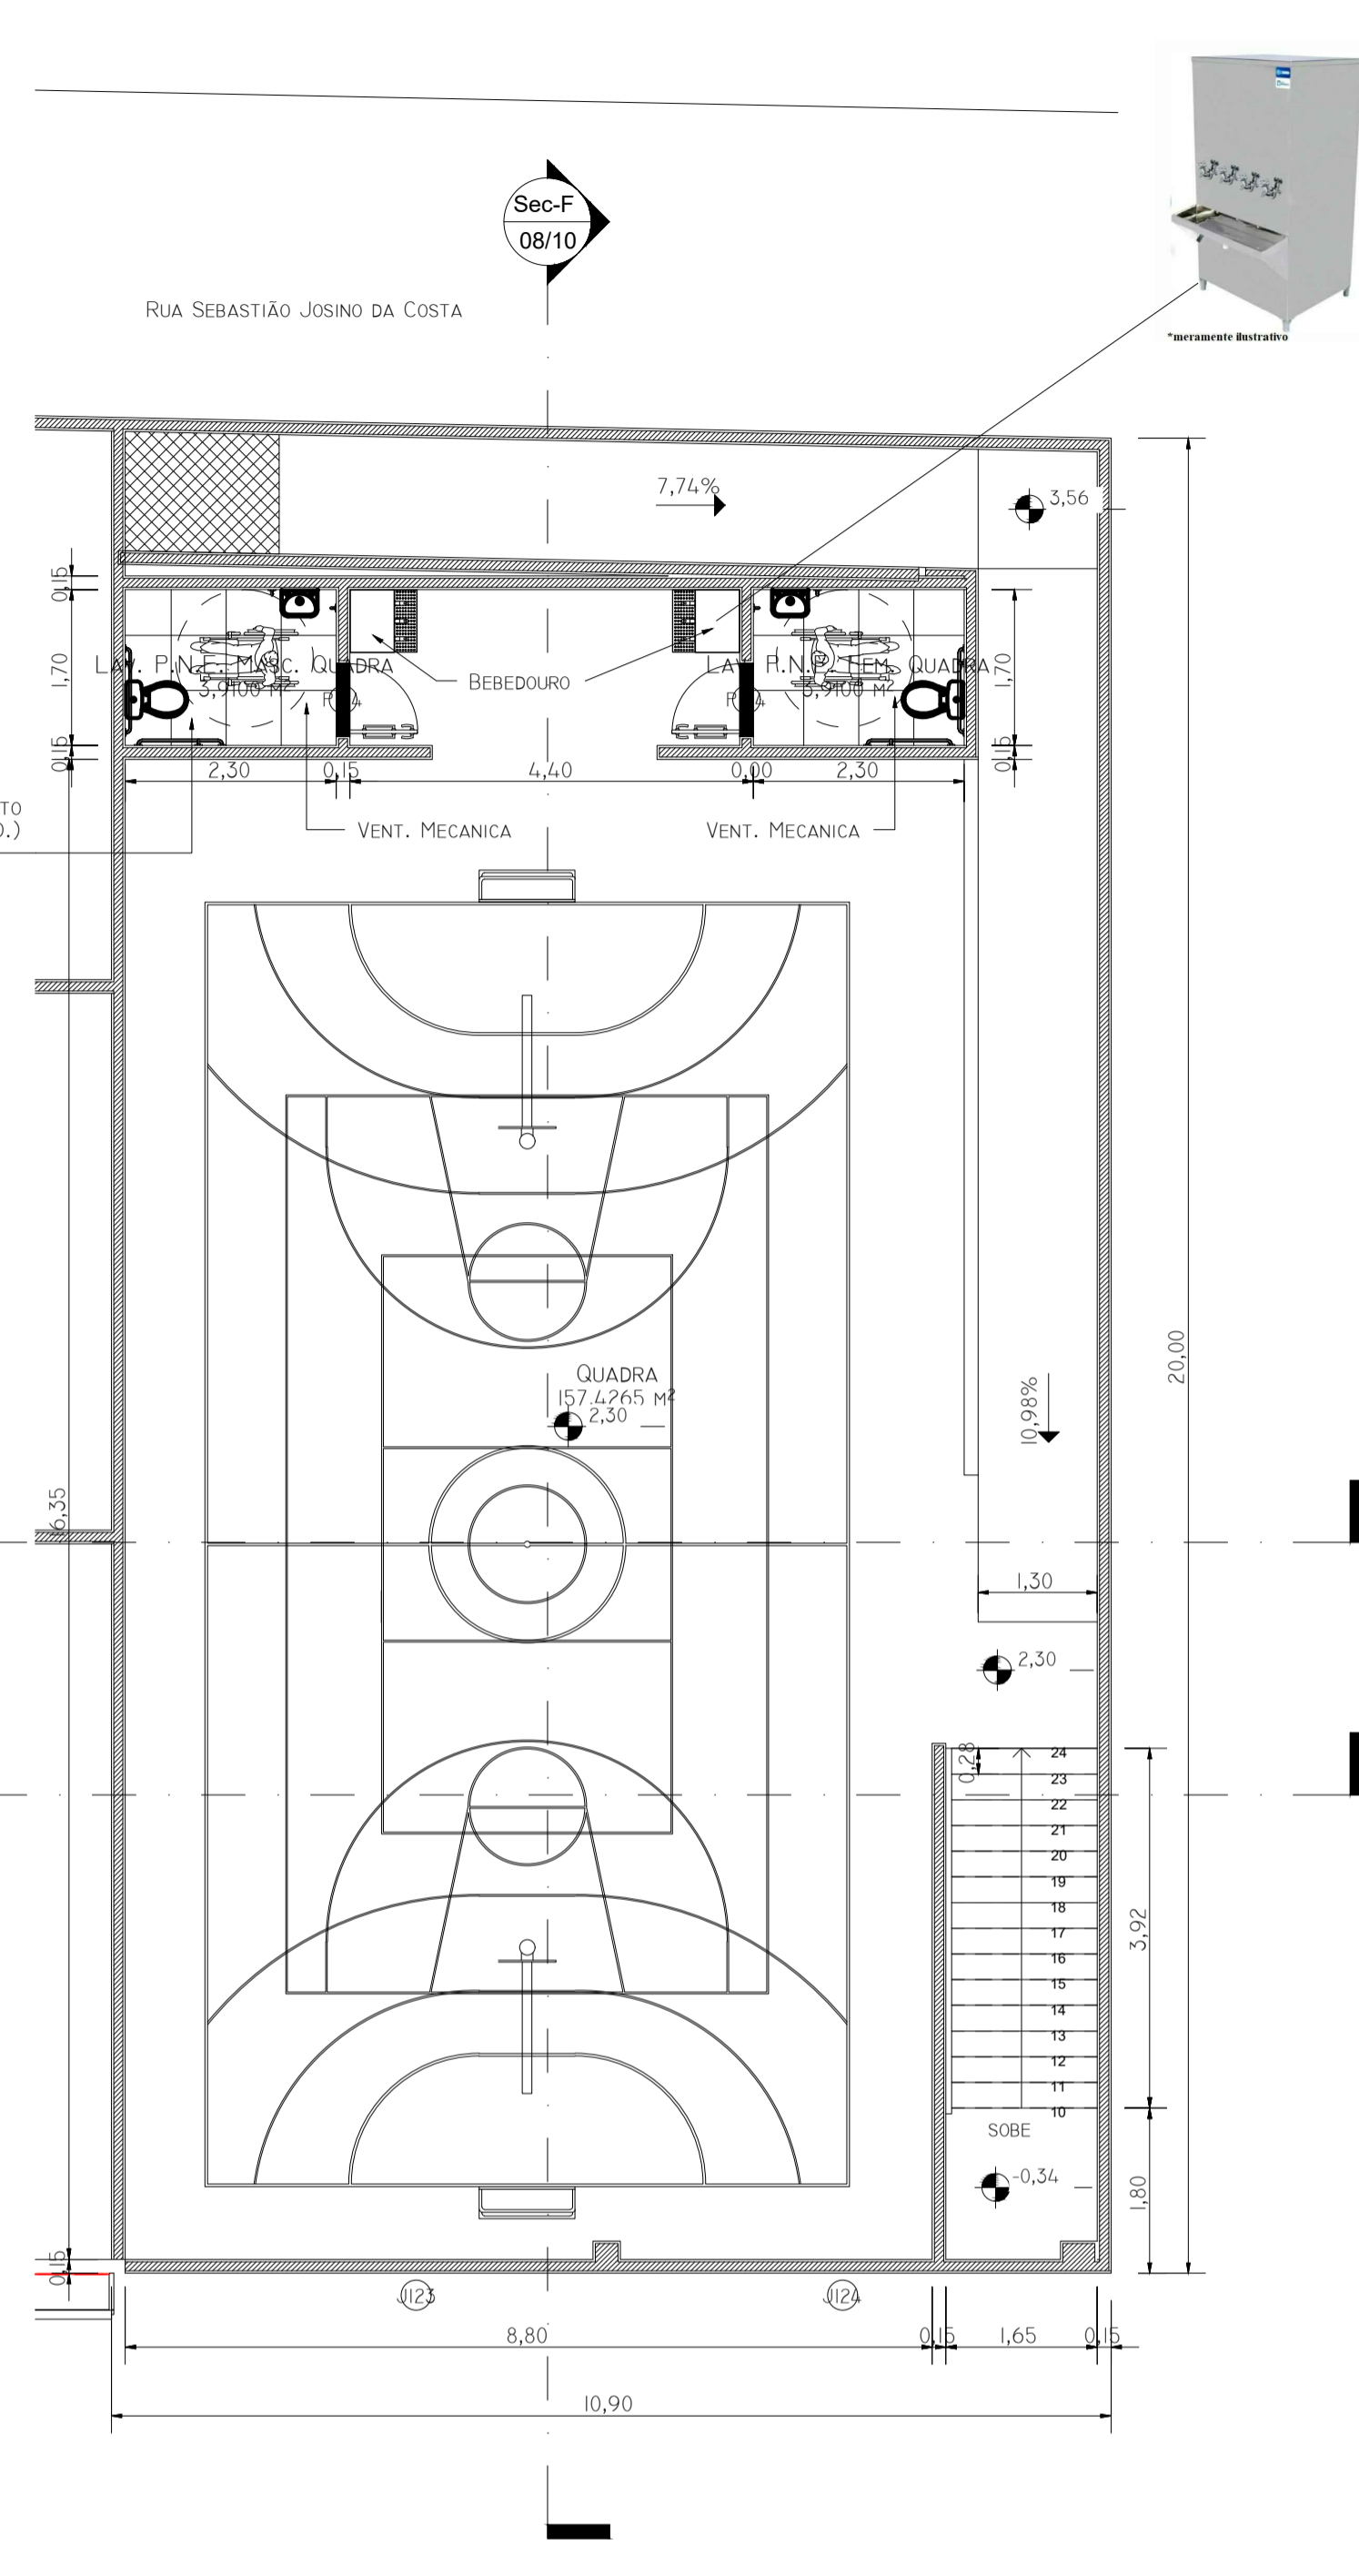

2 PRIMEIRO PAVIMENTO (TÉRREO) - QUADRA
1 : 75

NOTAS:
DEL.: PAREDES NÃO COTADAS, CONSIDERAR ESPESURA DE 0,15M.
TIPO DE EDIFICAÇÃO (NBR 9077/DEZ. 2001):
EDUCACIONAL/PRÉ-ESCOLAR - E5

LEGENDA:

REV.:	T.E.:	DESCRIÇÃO:	PROJ.:	PROJ.:	VER.:	APR.:	AUT.:	DATA:

T.E. TIPO DE EMISSÃO:	(B) PARA APROVAÇÃO (D) PARA COTAÇÃO (E) PARA CONSTRUÇÃO.	
APROVAÇÃO:	ASSINATURA:	DATA:
R.T.:	ASSINATURA:	SETEMBRO/2021
PROJETISTA:	NOME: HENRIQUE VITAL DO CARMO FREITAS	CREA:188562/D
SUPERVISÃO:	FABIOLA BATISTA PIRES	CREA/MG: 78.851/D

CONOPP CONSULTORIA PREFEITURA MUNICIPAL DE MURIAÉ SECRETARIA DE EDUCAÇÃO

PROJETO ARQUITETÔNICO
PROJETO BÁSICO DE REFORMA
RUA BARBARA DE ANDRADE – BAIRRO AEROPORTO
ESCOLA MUNICIPAL PROFESSORA ESTELLA FIDELES
PLANTAS BAIXAS

REV.: 08 UNIDADE: OS-05/2021 METRO (M) FOLHA: AI 04/10