

DUCHA_HIGIENICA

DIVISÓRIA EM GRANITO CINZA CORUMBÁ E=3CM

PAPELEIRA PLÁSTICA TIPO DISPENSER PARA PAPEL HIGIENICO ROLAO.

BACIA SANITÁRIA SIFONADA, LOUÇA COR BRANCO GELO, COM CAIXA ACOPLADA

PISO COM REVESTIMENTO CERÂMICO 60X60CM ANTIDERRAPANTE

SOLEIRA EM GRANITO CINZA CORUMBÁ 92x15CM - E=2CM

PORTA EM MADEIRA FOLHA DE ABRIR, COM BARRA DE APOIO E CHAPA METÁLICA, 90X210CM, COM PINTURA

MICTÓRIO EM LOUÇA BRANCA

DIVISÓRIA EM GRANITO CINZA CORUMBÁ E=3CM

RODABANCA EM GRANITO CINZA CORUMBÁ H=10CM E=2CM

BANCADA COM LAVATÓRIO 40X40XM ESCULPIDO EM GRANITO CINZA CORUMBÁ H=90CM E=2CM

DIVISÓRIA EM GRANITO CINZA CORUMBÁ E=3CM


DISPENSER PARA SABONETE LÍQUIDO

BACIA SANITÁRIA SIFONADA, LOUÇA COR BRANCO GELO, COM CAIXA ACOPLADA


PAPELEIRA

I.S. MASCULINO PLANTA BAIXA ESC.: 1/25


VARIÇÃO DE PISO E ÁREA I.S. MASCULINO NO MEZANINO:
 +192,58 INTERNO 18,50M²
 +192,60 EXTERNO

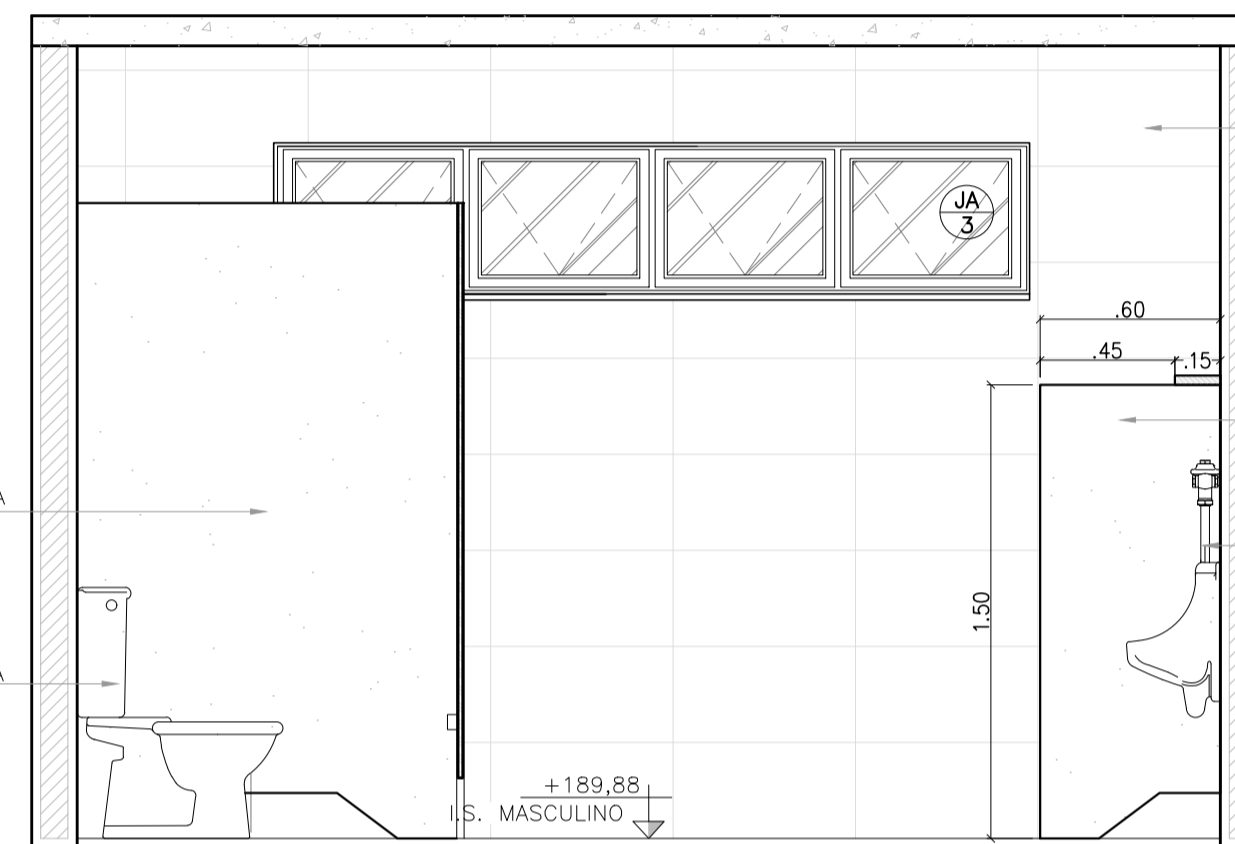


I.S. MASCULINO VISTA 1 ESC.: 1/25

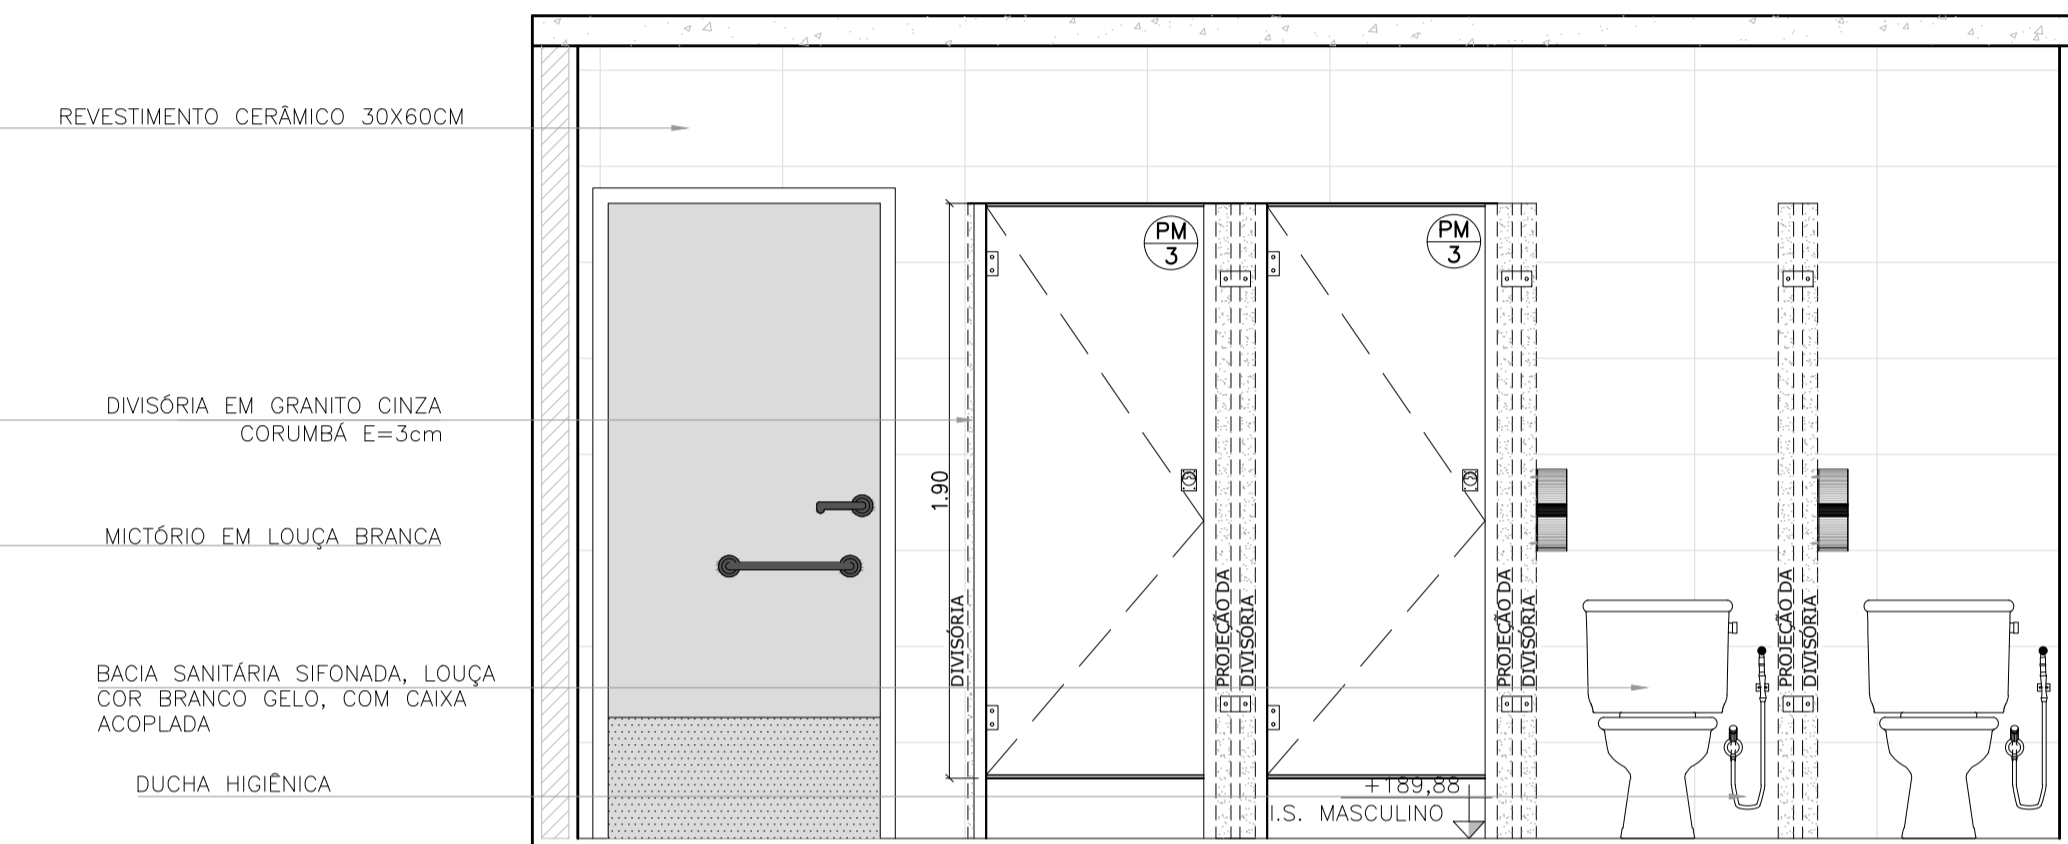

I.S. MASCULINO VISTA 2 ESC.: 1/25

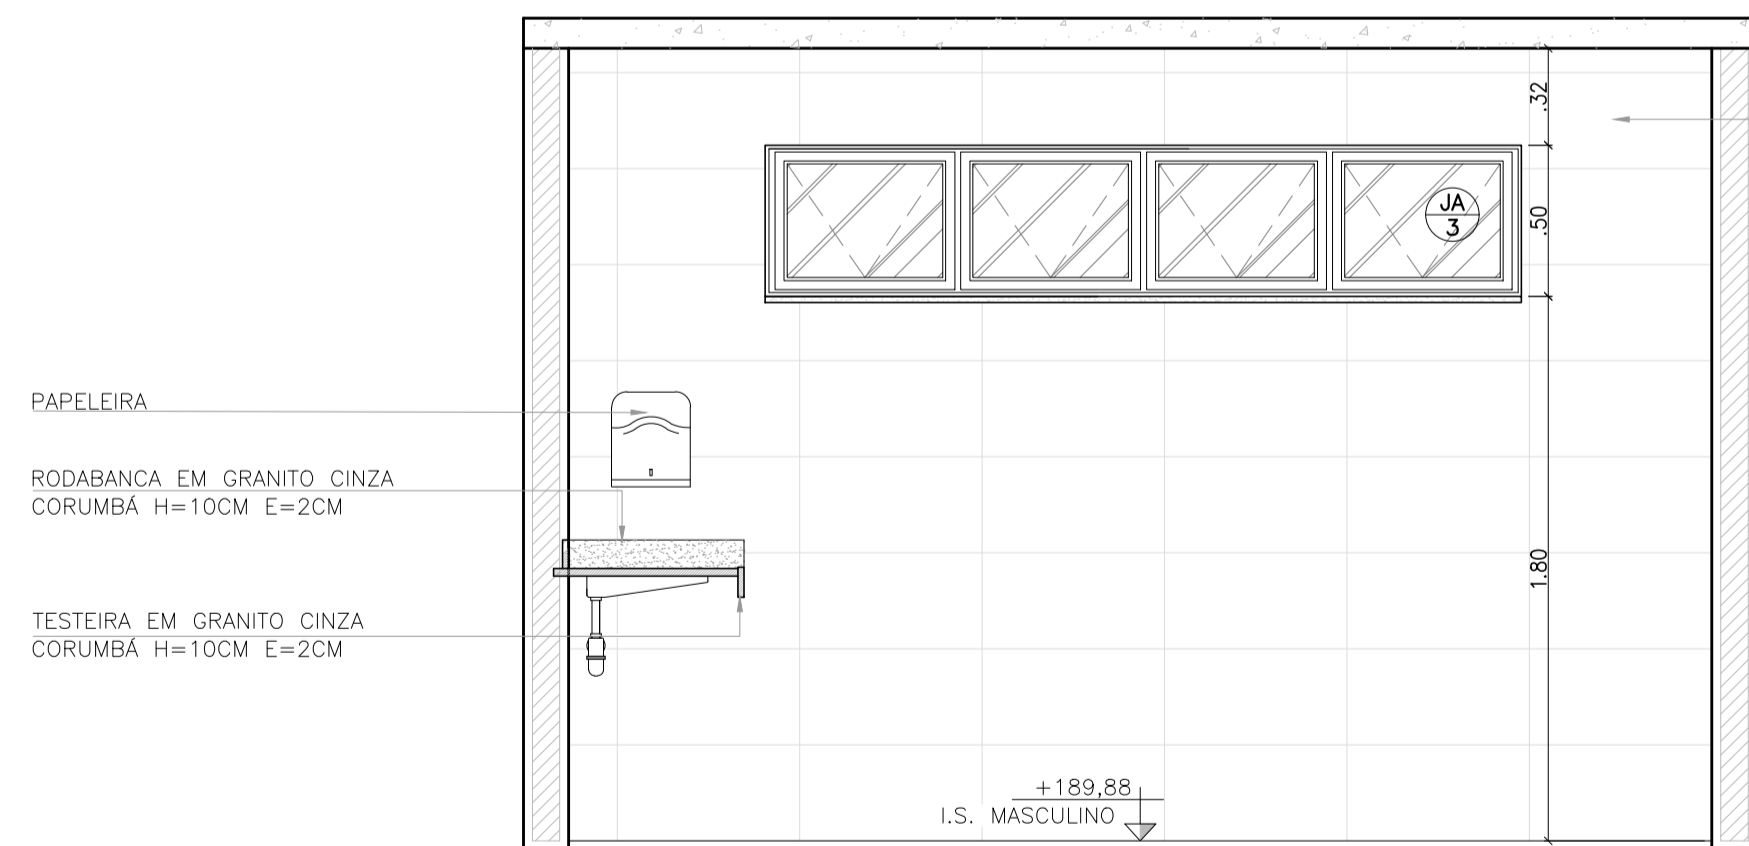

I.S. MASCULINO VISTA 3 ESC.: 1/25

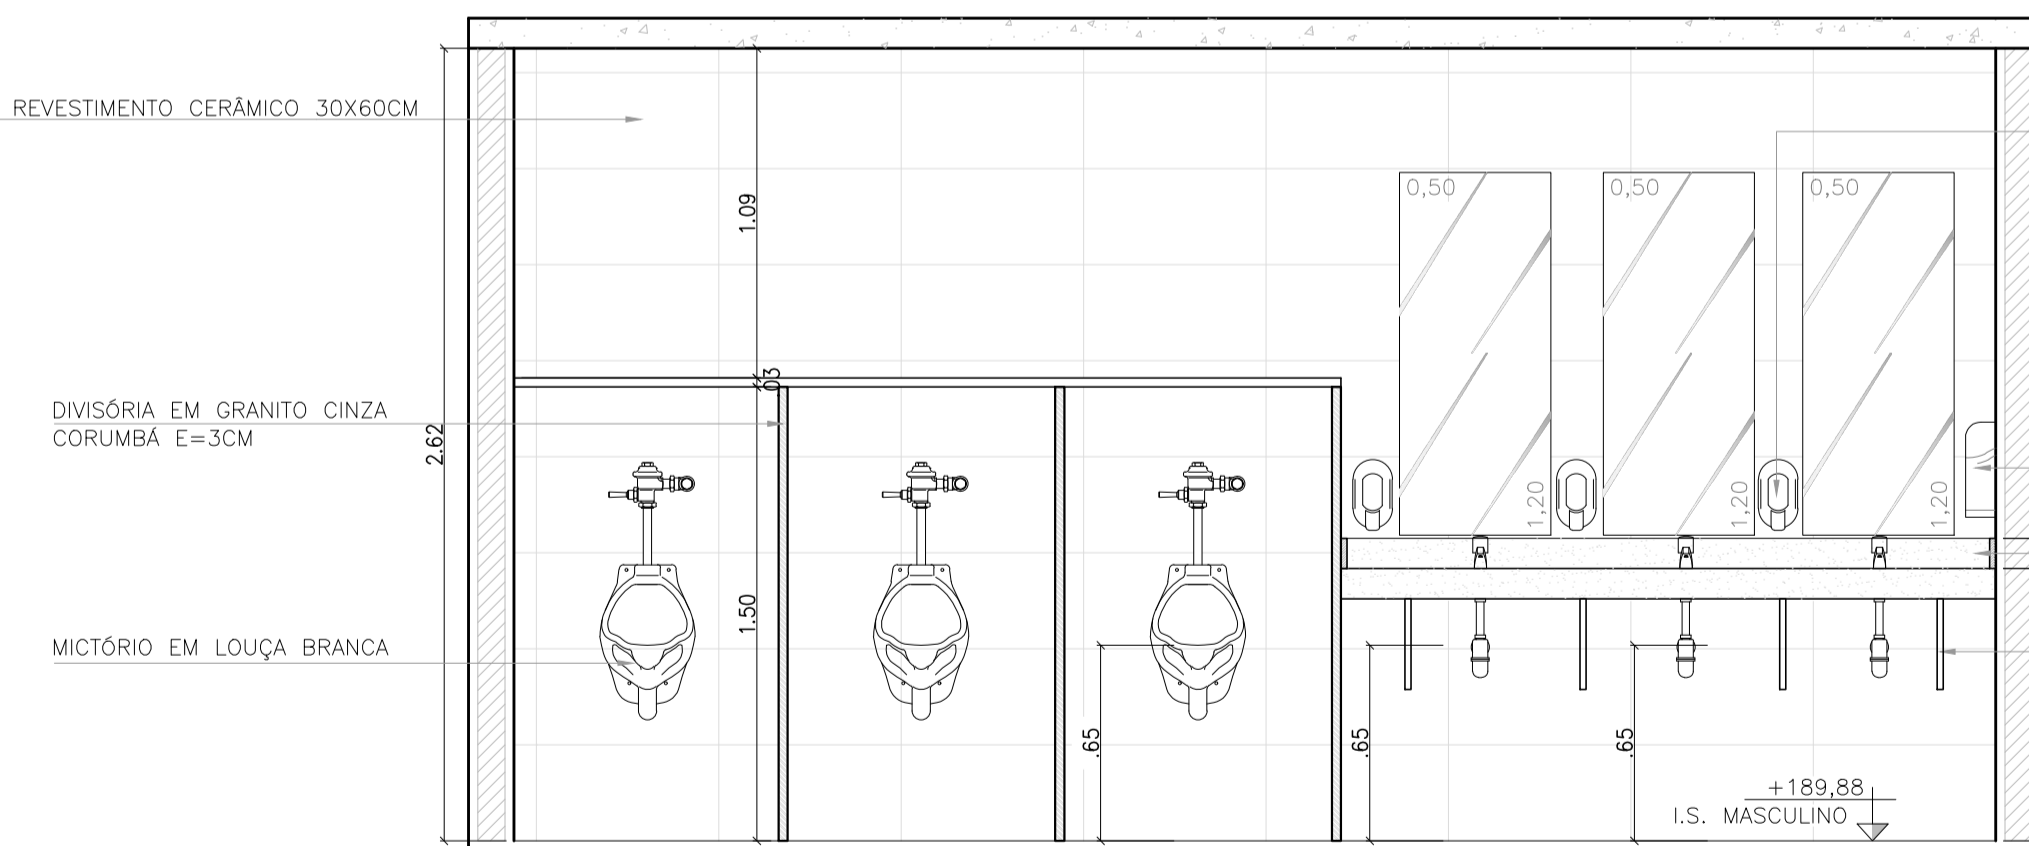

I.S. MASCULINO VISTA 4 ESC.: 1/25

REV.	T.E.	DESCRIÇÃO	PROJ.	PROJ.	VER.	APR.	AUT.	DATA
REVISÕES								

TIPO DE EMISSÃO		APPROVAÇÃO			DATA	
(A) PRELIMINAR	(D) PARA COTAÇÃO	(G) CONFORME CONSTRUÍDO				
(B) PARA APROVAÇÃO	(E) PARA CONSTRUÇÃO	(H) CANCELADO				
(C) PARA CONHECIMENTO	(F) CONFORME COMPRADO					
RT	ASSINATURA					
PROJETISTA	ROBERTA SIMONE RODRIGUES DA SILVA	CAU/MG: A 60814-9			DEZ/2022	
SUPERVISOR	FABIOLA BATISTA PIRES	CREA/MG: 78.851/D			DEZ/2022	

CONEPPI CONSULTORIA PREFEITURA MUNICIPAL DE MURIAÉ SECRETARIA DE OBRAS

PROJETO ARQUITETÔNICO

PROJETO BÁSICO REFORMA, READEQUAÇÃO E AMPLIAÇÃO DO MERCADO DO PRODUTOR MUNICIPAL

RUA SINVAL FLORÊNCIO DA SILVA, BAIRRO CENTRO

DETALHAMENTO: I.S. MASCULINO

REV.: 00 Nº: OS-36/2022

ESCALA FOLHA 03