



I.S. FEMININO
PLANTA BAIXA
ESC.: 1/25

VARIAÇÃO DE PISO E ÁREA I.S. FEMININO NO MEZANINO:


+192,58	INTERNO	17,93M ²
+192,60	EXTERNO	

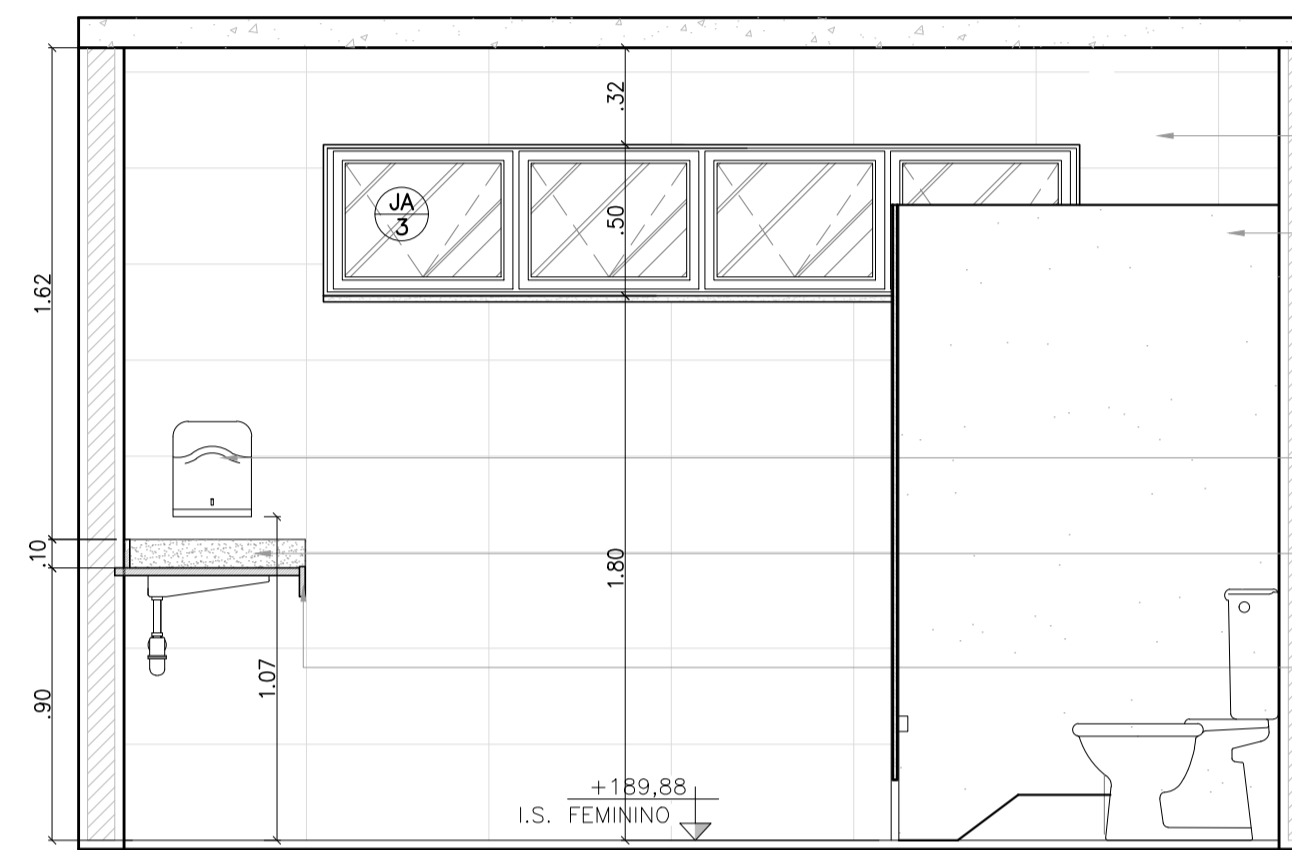


I.S. FEMININO
VISTA 1
ESC.: 1/25

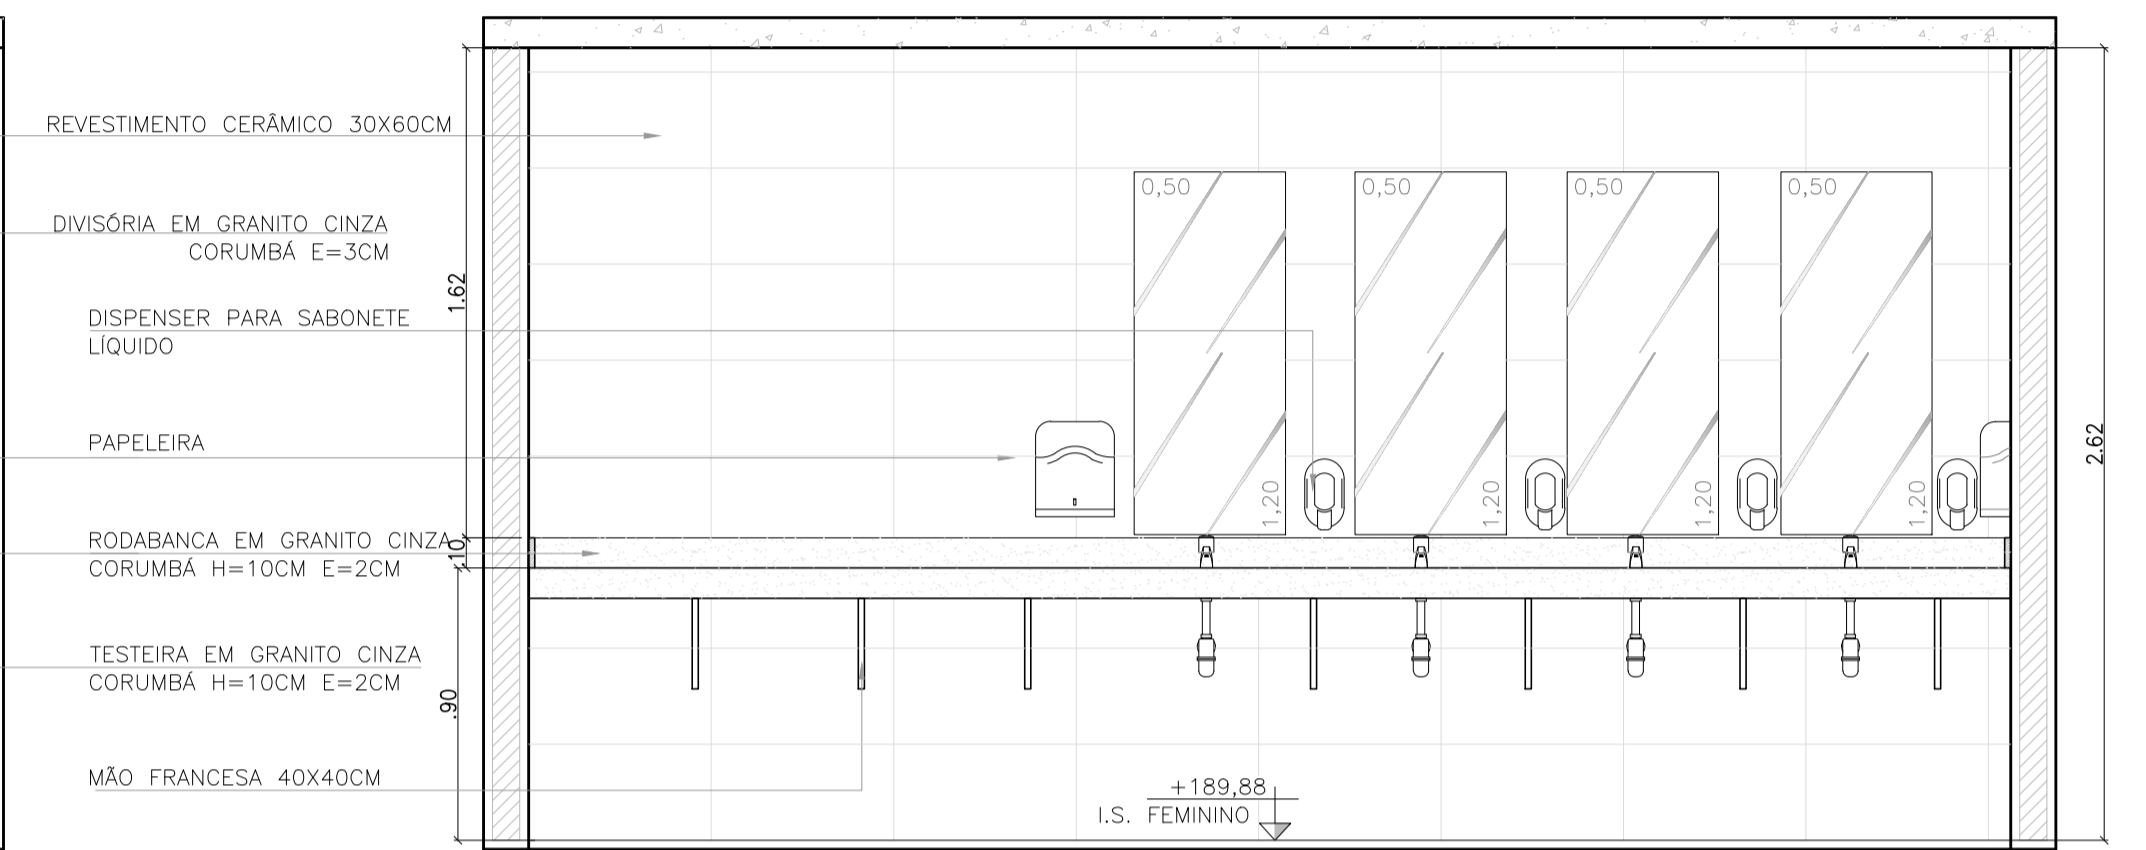

I.S. FEMININO
VISTA 2
ESC.: 1/25

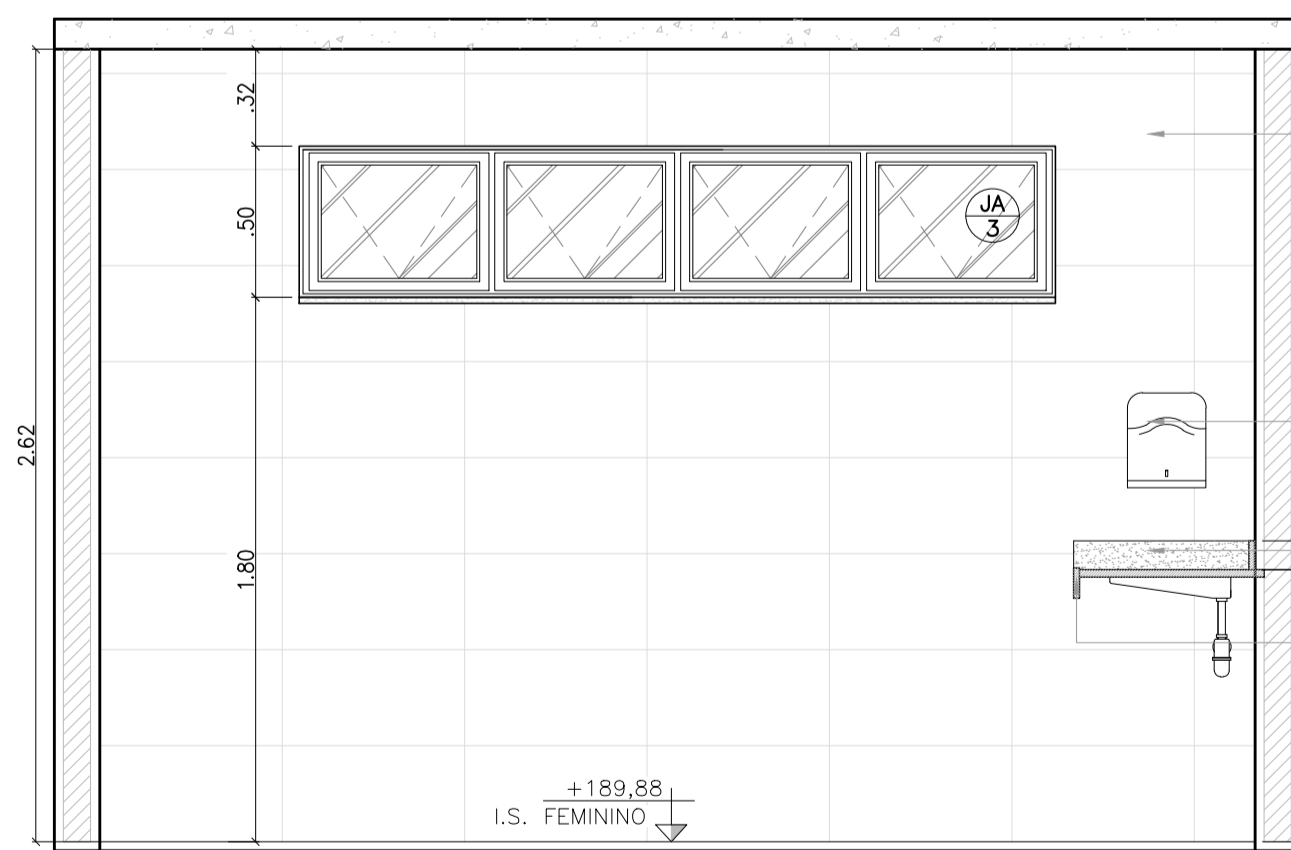

I.S. FEMININO
VISTA 3
ESC.: 1/25

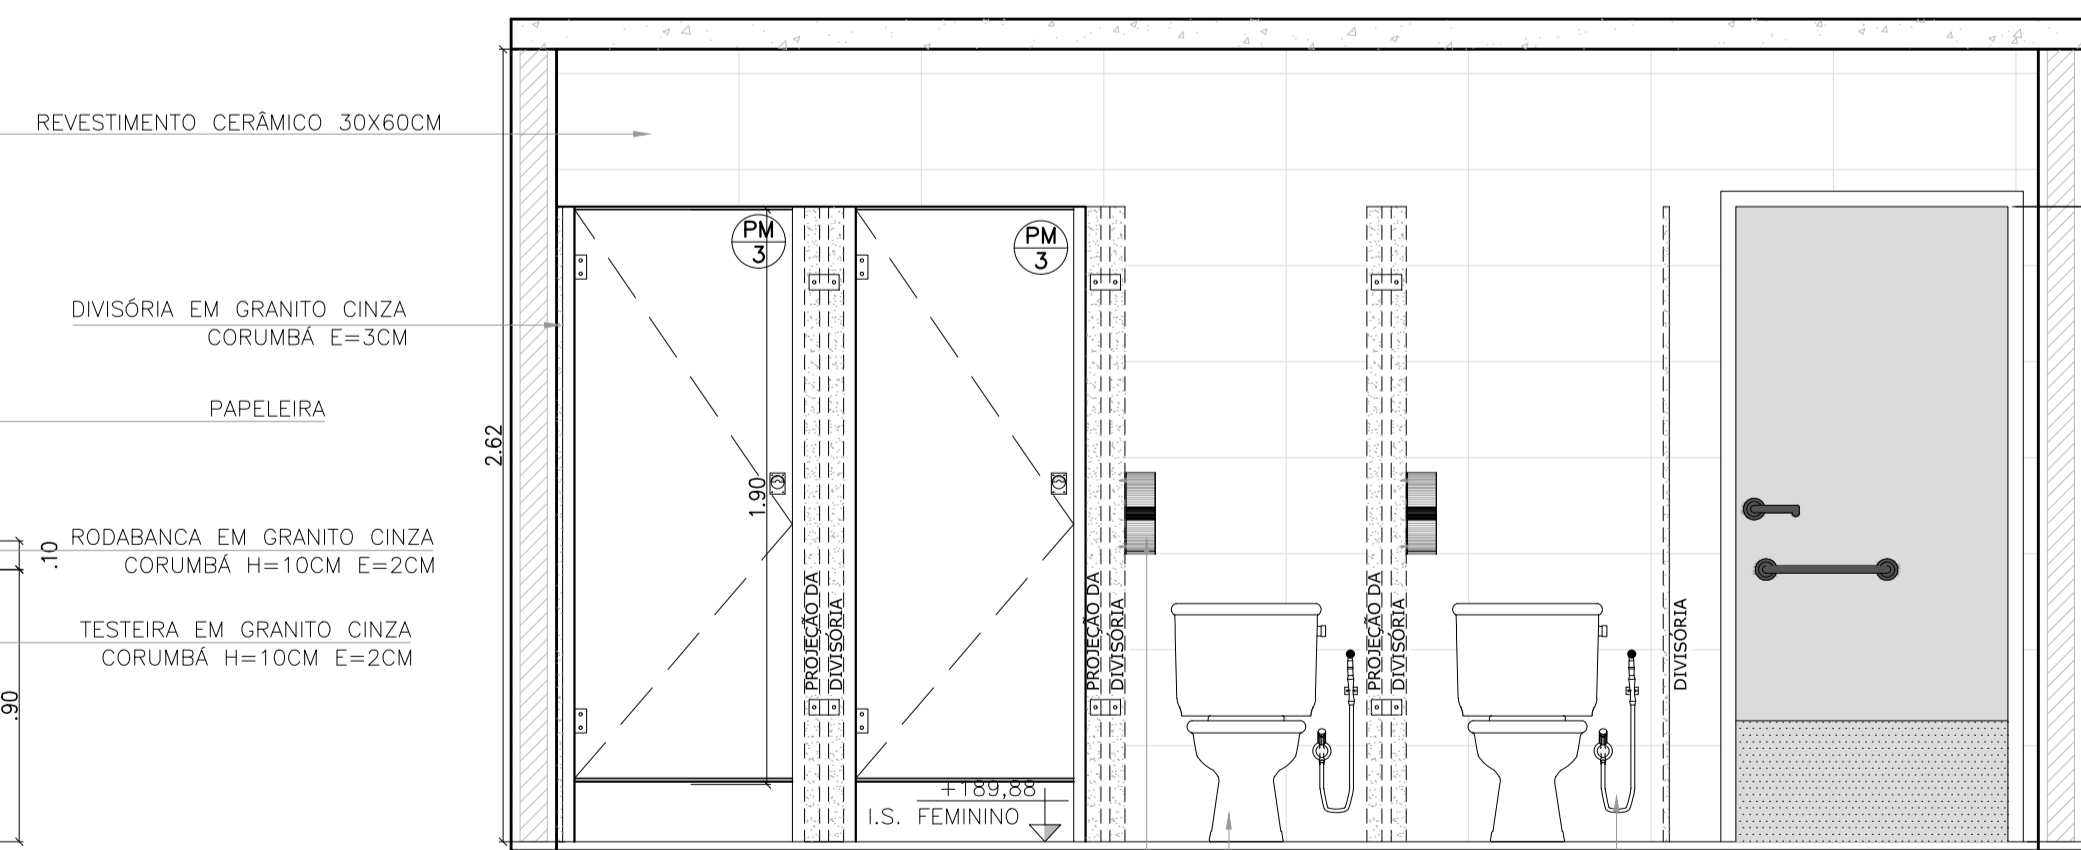

I.S. FEMININO
VISTA 4
ESC.: 1/25

REV.	T.E.	DESCRIÇÃO	PROJ.	PROJ.	VER.	APR.	AUT.	DATA
REVISÕES								
T.E. TIPO DE EMISSÃO		(A) PRELIMINAR (B) PARA APROVAÇÃO (C) PARA CONHECIMENTO	(D) PARA COTAÇÃO (E) PARA CONSTRUÇÃO (F) CONFORME COMPRADO	(G) CONFORME CONSTRUÍDO (H) CANCELADO				
APROVAÇÃO		ASSINATURA			DATA			
RT	ASSINATURA				DEZ/2022			
	NOME	ROBERTA SIMONE RODRIGUES DA SILVA	CAU/MG:	A 60814-9	DEZ/2022			
	PROJETISTA				DEZ/2022			
	SUPERVISOR	FABIOLA BATISTA PIRES	CREA/MG:	78.851/D	DEZ/2022			
		PREFEITURA MUNICIPAL DE MURIAÉ SECRETARIA DE OBRAS						
		PROJETO ARQUITETÔNICO						
PROJETO BÁSICO REFORMA, READEQUAÇÃO E AMPLIAÇÃO DO MERCADO DO PRODUTOR MUNICIPAL RUA SINVAL FLORENCIO DA SILVA, BAIRRO CENTRO DETALHAMENTO: I.S. FEMININO		ESCALA						
		INDICADAS						
REV. Nº:	00	OS-36/2022			FOLHA 04			