



ISOMÉTRICO TÉRREO
BANHEIRO MASCULINO

1
1-25

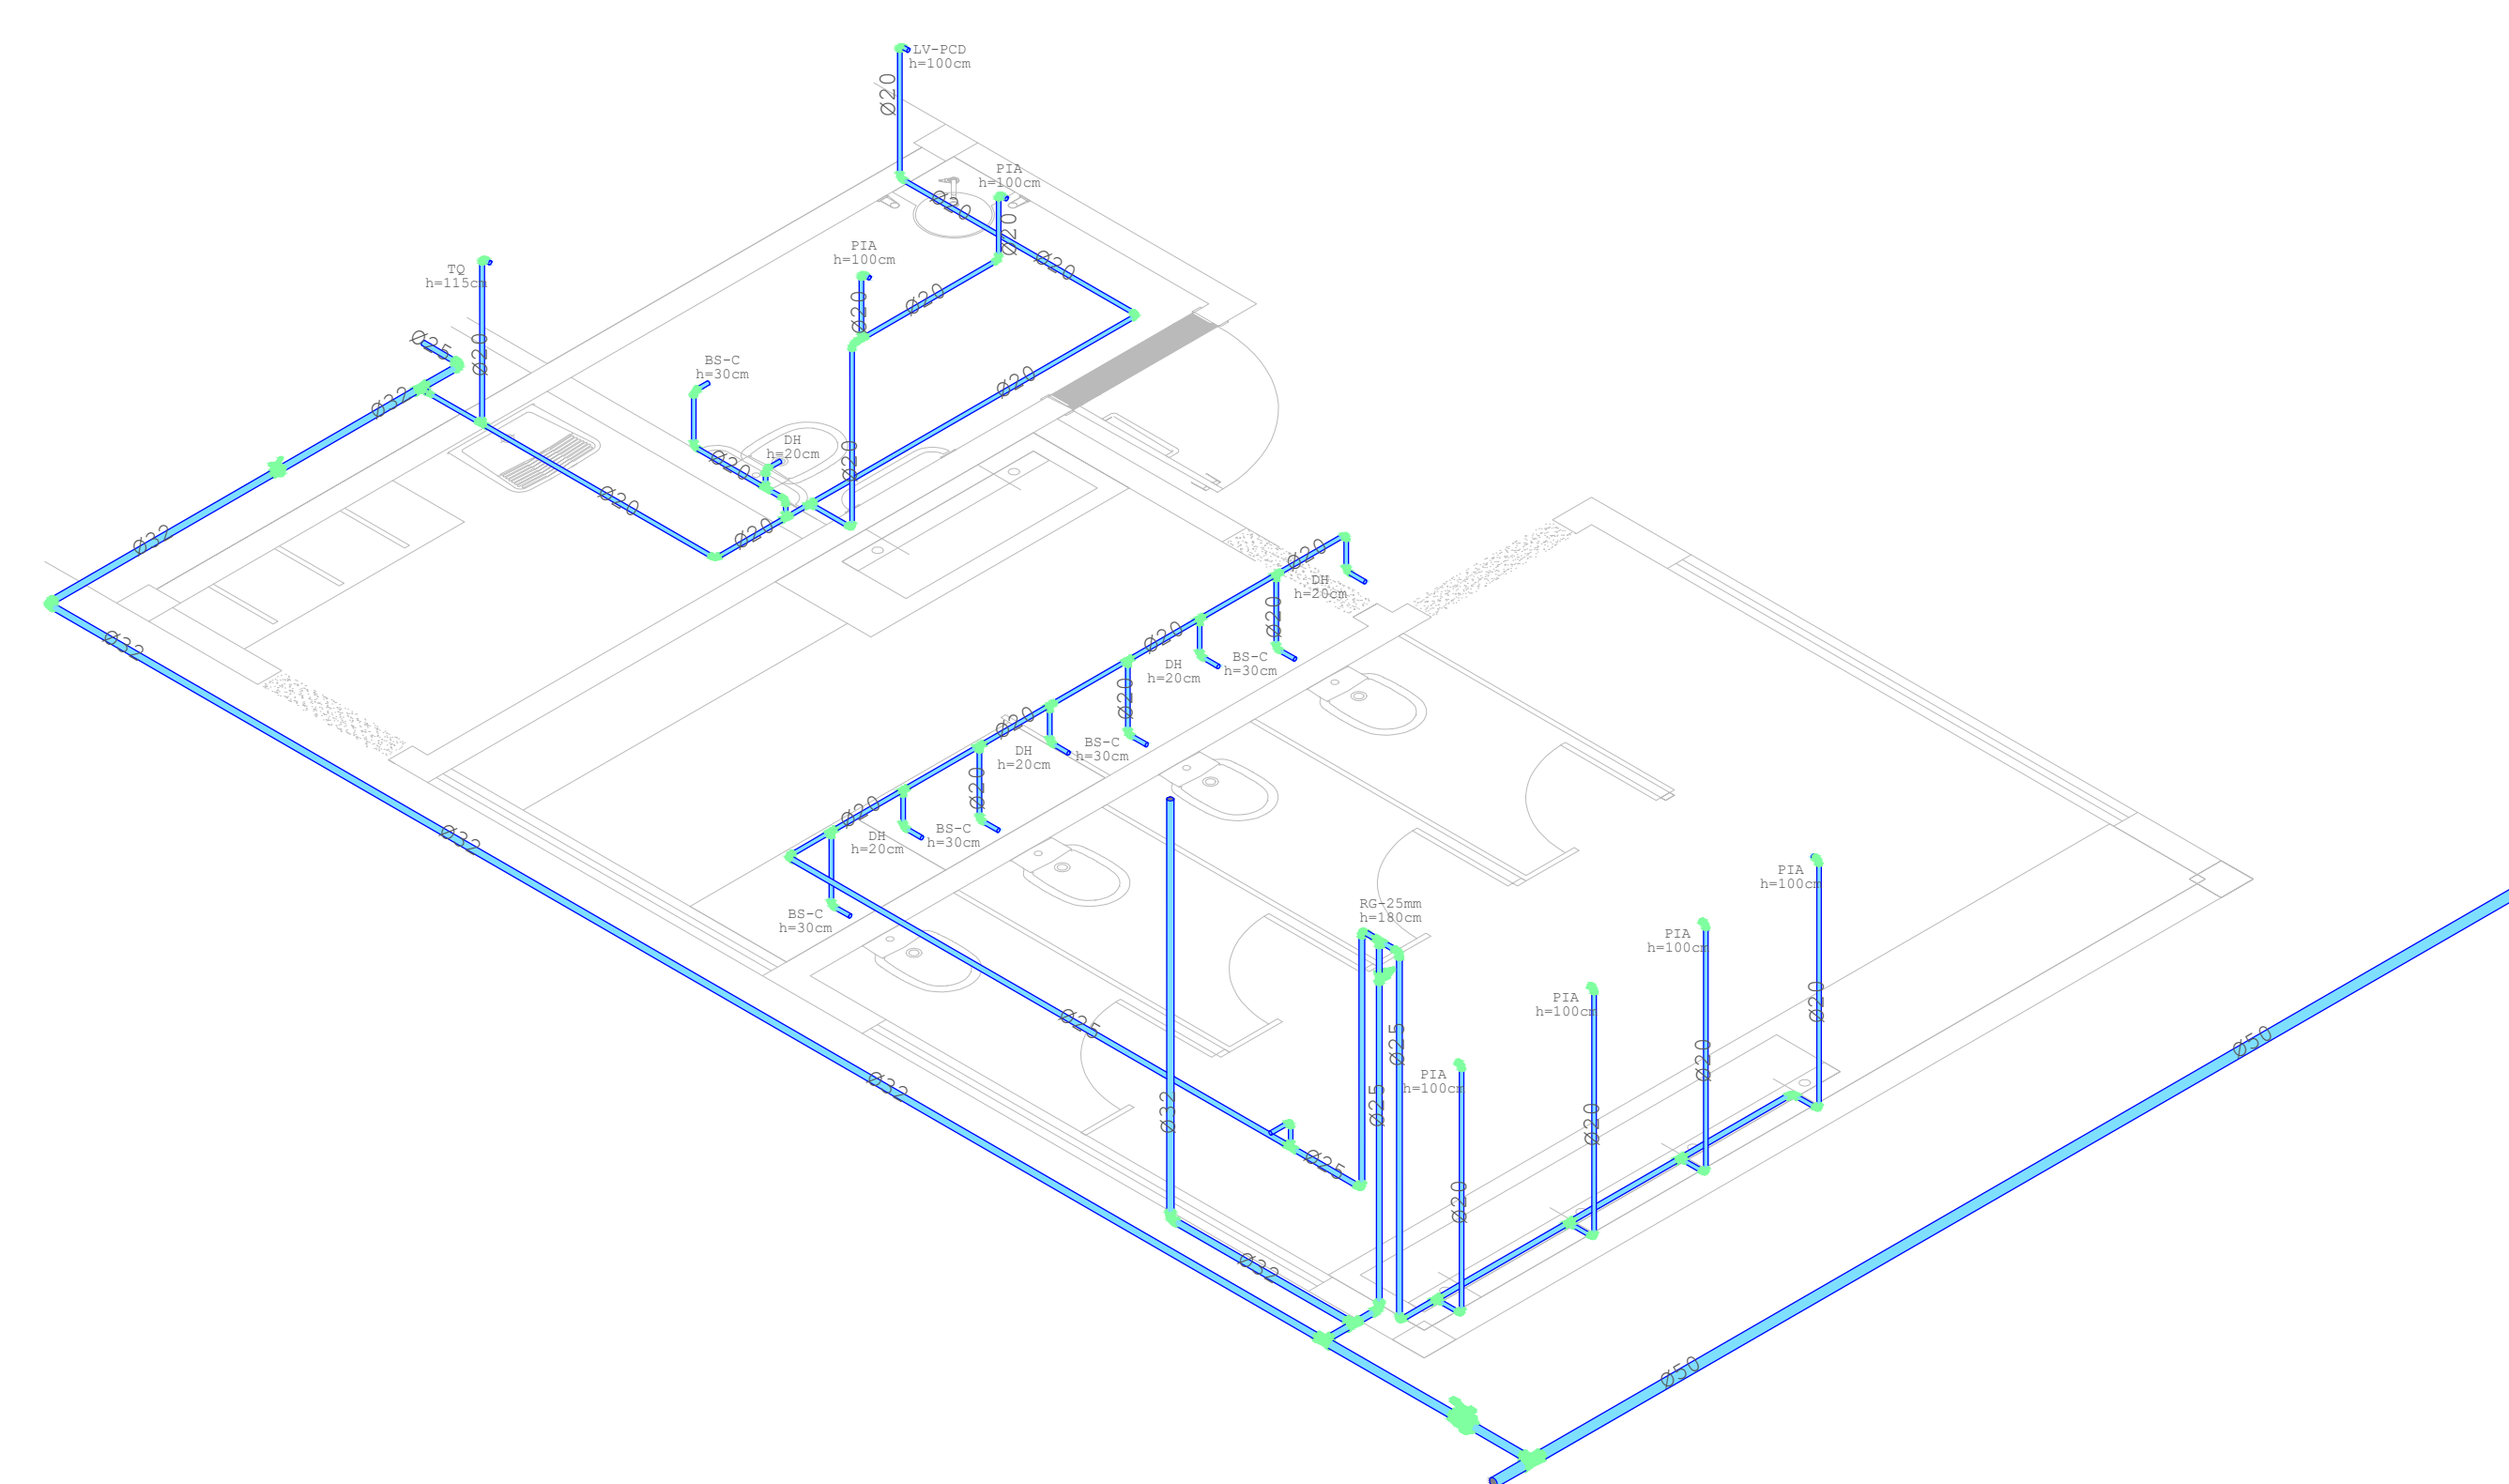


ISOMÉTRICO TÉRREO
BANHEIRO FEMININO 1-25

3
1-25

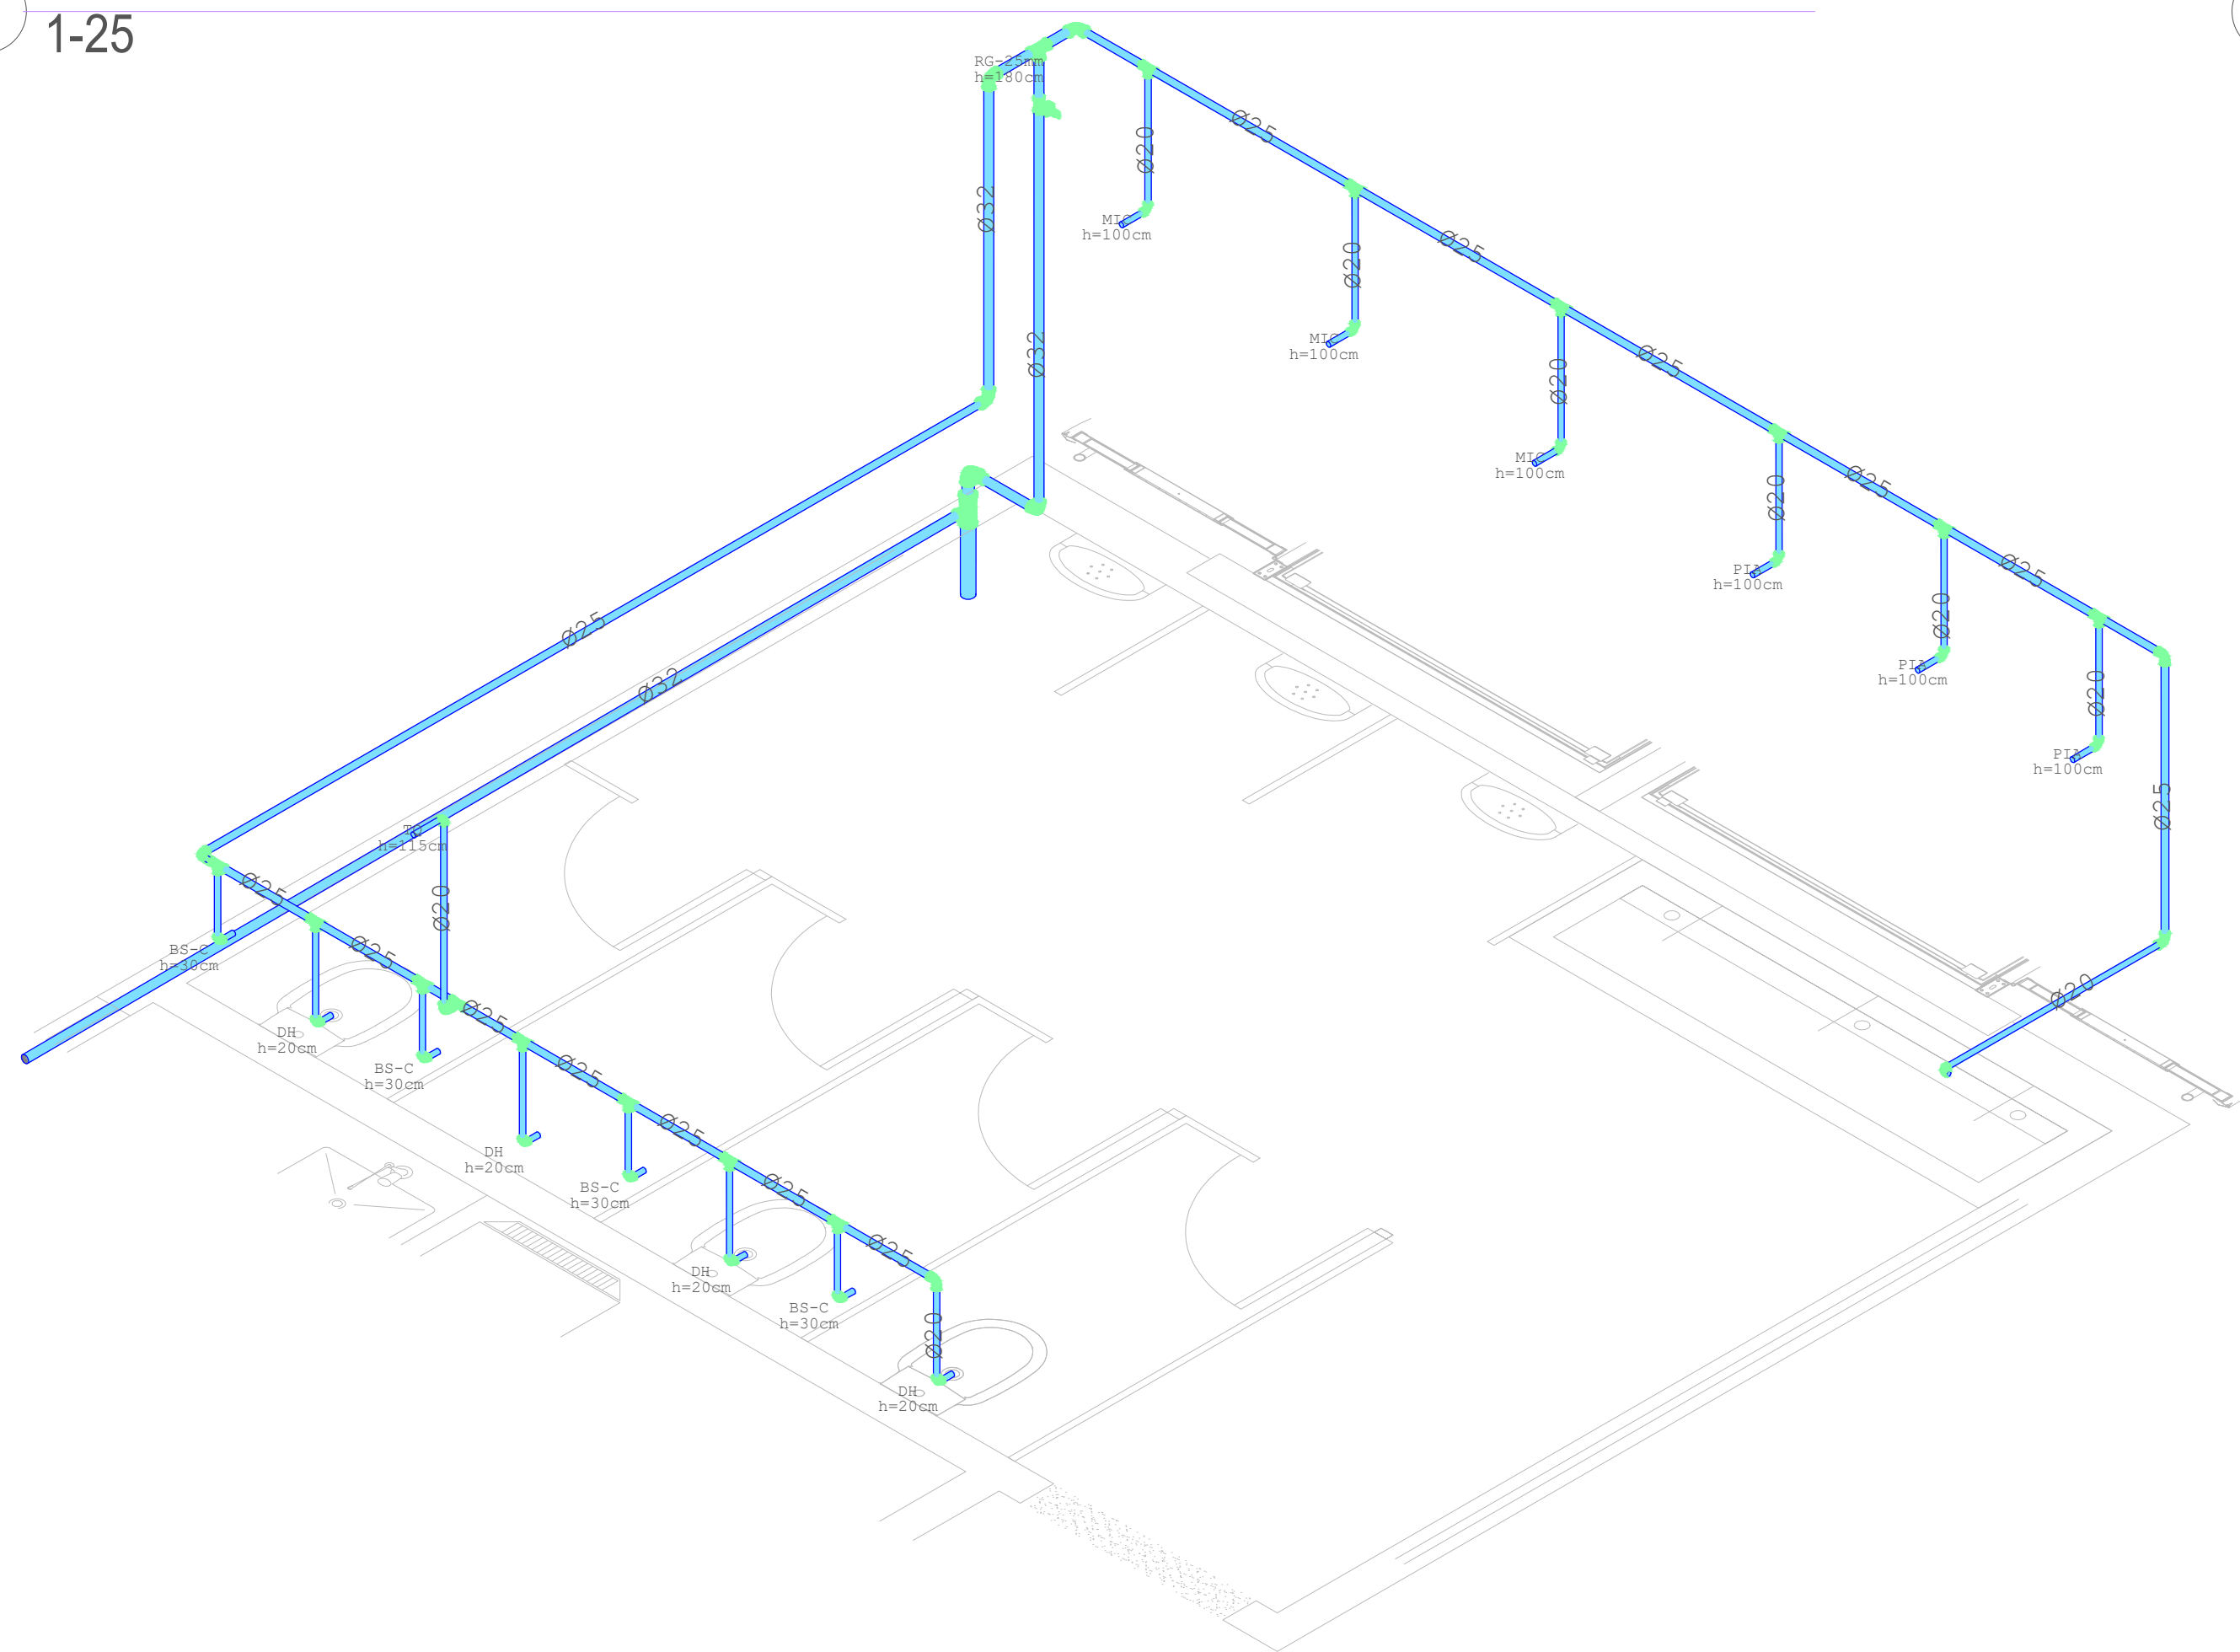

ISOMÉTRICO BANHEIRO
MASCULINO MEZANINO

2
1-25

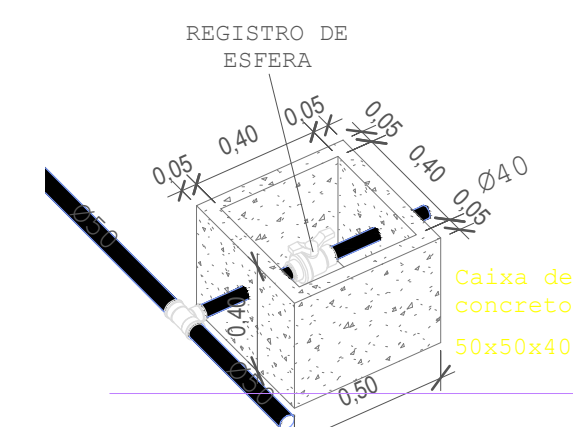

4
DETALHE CAIXAS DE
MANUTENÇÃO

REV.	T.E.	DESCRIÇÃO	PROJ.	PROJ.	VER.	APR.	AUT.	DATA	
REVISÕES									
T.E. TIPO DE EMISSÃO	(A) PRELIMINAR (B) PARA APROVAÇÃO (C) PARA CONHECIMENTO	(D) PARA COTAÇÃO (E) PARA CONSTRUÇÃO (F) CONFORME COMPRADO	(G) CONFORME CONSTRUÍDO (H) CANCELADO						
APROVAÇÃO	ASSINATURA							DATA	
RT	ASSINATURA						NOV/2022		
PROJETISTA	NOME	NAYARA CONCEIÇÃO SOUZA OLIVEIRA	CREA/MG:	331510MG				NOV/2022	
PROJETISTA									
SUPERVISOR	FABIOLA BATISTA PIRES	CREA/MG:	78.851/D				NOV/2022		

	PREFEITURA MUNICIPAL DE MURIAÉ SECRETARIA DE OBRAS		
	PROJETO DE INSTALAÇÕES HIDRÁULICAS PROJETO BÁSICO AMPLIAÇÃO DO MERCADO DO PRODUTOR MUNICIPAL RUA SINVAL FLORÊNCIO DA SILVA, BAIRRO CENTRO MERCADO PRODUTOR - MEZANINO PRANCHA DE DETALHES		
REV.: N°:	OS - 36/2022		ESCALA INDICADAS FOLHA 06 DE 06