


ÁGUA PLUVIAL - COBERTURA 1:50

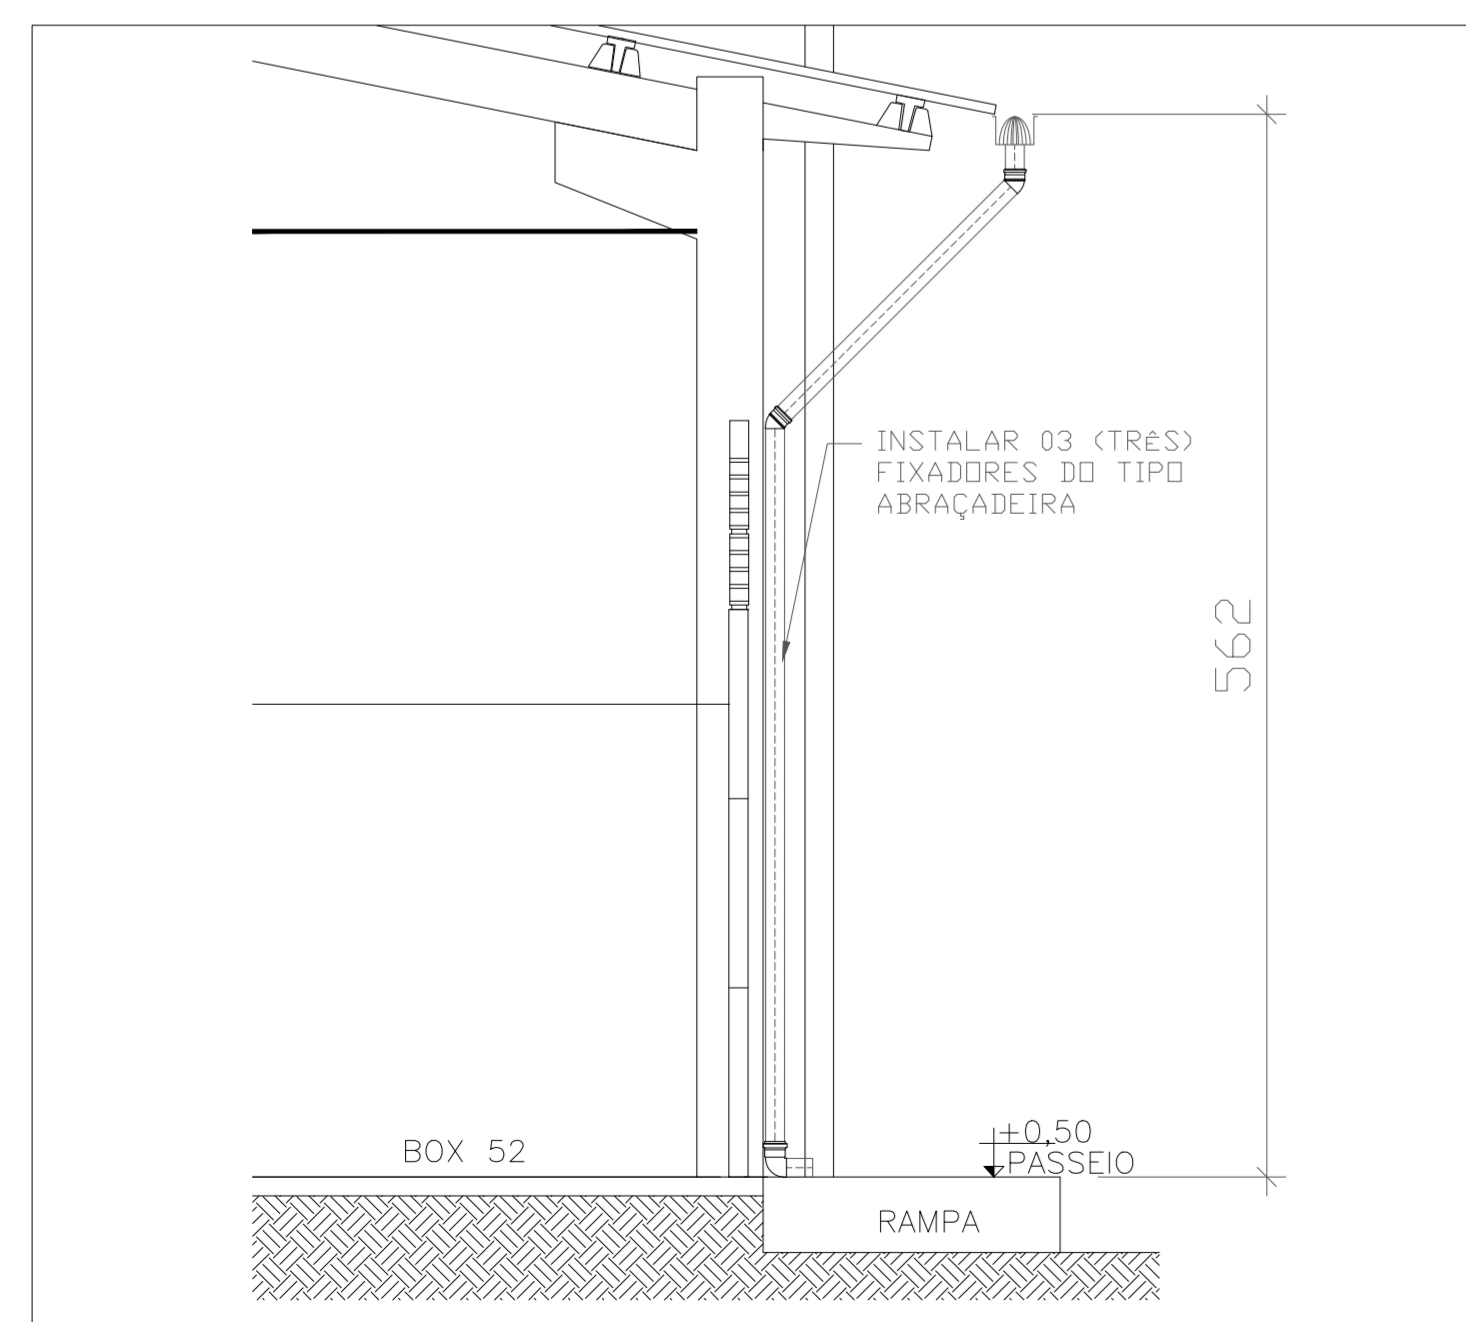

DETALHE - DESCIDA AP
S/ ESCALA

Lista de Materiais	
Calha metálica	
Calha retangular 150 mm x 200 mm	177 m
Bocal - Calha U 150 x 200 mm p/ tubo circular. 100 mm	
Sem terminação	6.0 un
Bocal - Calha U 150 x 200 mm p/ tubo circular. 100 mm	
Com terminação	4.0 un
Condutor pluvial	
Circular PVC 100 mm	60.4 m
Grelha Hemisférica 100 mm	10.0 un
Fixador galvanizado Abraçadeira 100 mm	30 un
PVC Esgoto	
Joelho 45° 100 mm	20.0 un
Joelho 90° 100 mm	10.0 un

NOTAS:

NÍVEIS DOS DETALHES A SEREM CONSIDERADOS A PARTIR DO NÍVEL DE IMPLANTAÇÃO DO PAVIMENTO.

LEGENDA:

REV.	T.E.	DESCRIÇÃO	PROJ.	PROJ.	VER.	APR.	AUT.	DATA
REVISÕES								
T.E.		(A) PRELIMINAR	(D) PARA COTAÇÃO	(G) CONFORME CONSTRUÍDO				
TIPO DE EMISSÃO		(B) PARA APROVAÇÃO	(E) PARA CONSTRUÇÃO	(H) CANCELADO				
		(C) PARA CONHECIMENTO	(F) CONFORME COMPRADO					

APROVAÇÃO		ASSINATURA		DATA
RT	ASSINATURA			OUT/2022
	NOME	NAYARA CONCEIÇÃO SOUZA OLIVEIRA	CREA/MG: 331510MG	OUT/2022
	PROJETISTA	NAYARA CONCEIÇÃO SOUZA OLIVEIRA	CREA/MG: 331510MG	OUT/2022
	PROJETISTA			
	SUPERVISOR	FABIOLA BATISTA PIRES	CREA/MG: 78.851/D	OUT/2022

CONEP PREFEITURA MUNICIPAL DE MURIAÉ SECRETARIA DE OBRAS

PROJETO HIDROSSANITÁRIO - PLUVIAL

PROJETO BÁSICO
AMPLIAÇÃO DO MERCADO DO PRODUTOR MUNICIPAL
RUA SINVAL FLORÊNCIO DA SILVA, BAIRRO CENTRO

PLANTA DE COBERTURA E CORTE

ESCALA INDICADAS

REV: 00 Nº: 05-36/2022 FOLHA 01 DE 01