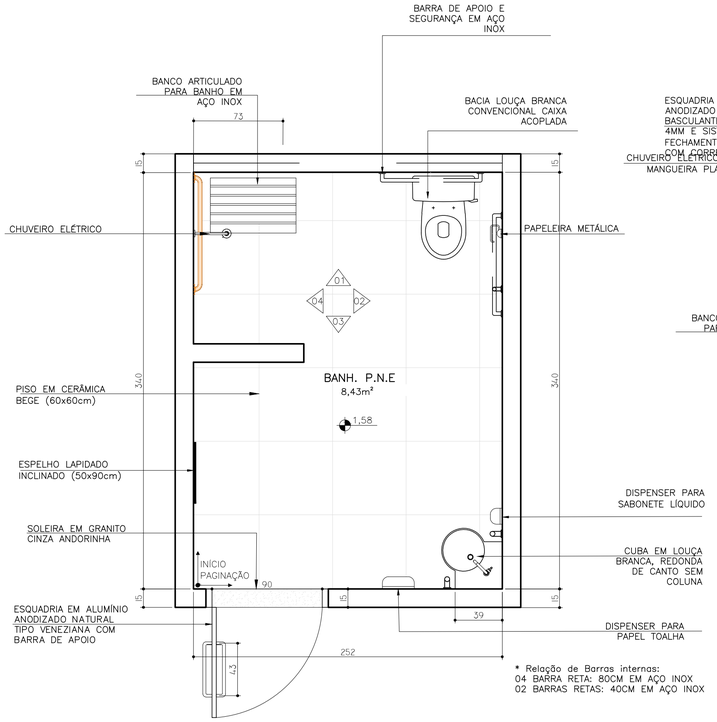

PLANTA Detalhe
I.S.PCD – 1° PAV.

ESCALA 1:25

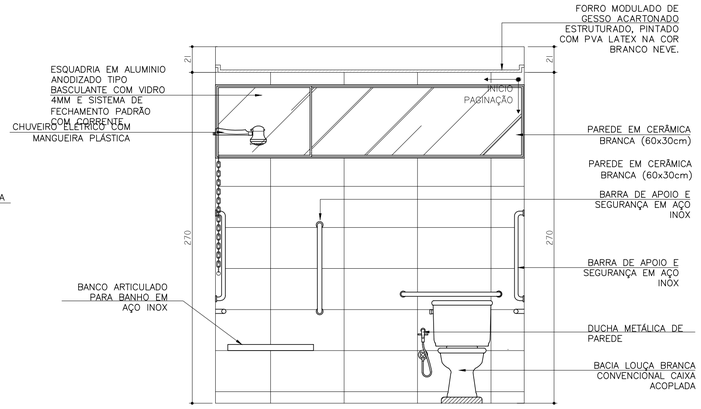

VISTA 01
BANHEIRO PNE

ESCALA 1:25

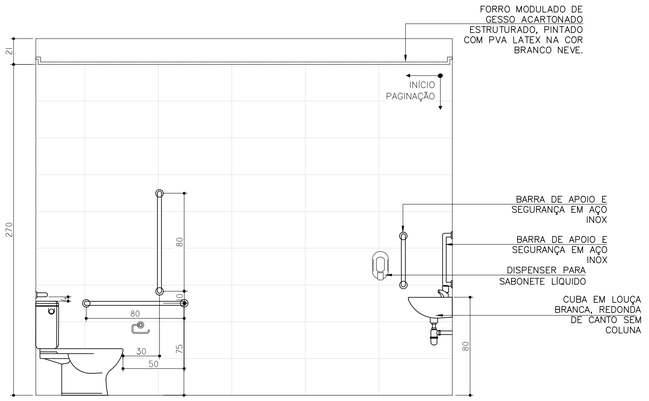

VISTA 02
BANHEIRO PNE

ESCALA 1:25

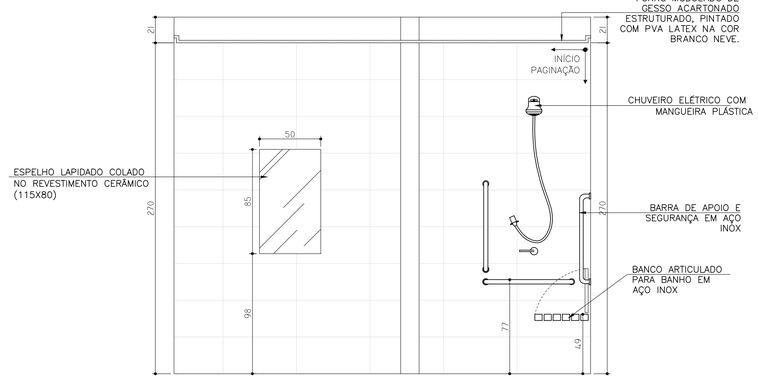

VISTA 04
BANHEIRO PNE

ESCALA 1:25

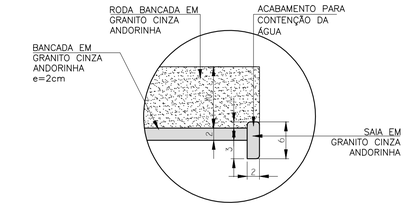

BANCADA DE GRANITO
ÁREA MOLHADA

esc.: 1/5

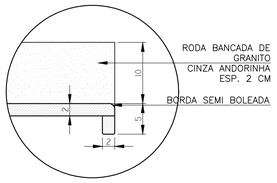

BANCADA DE GRANITO
ÁREA SECA

esc.: 1/5

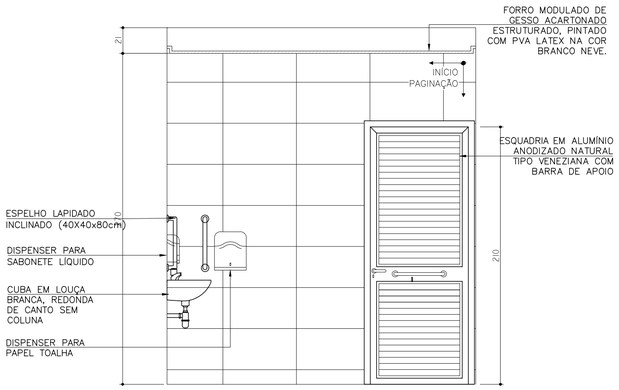

VISTA 03
BANHEIRO PNE

ESCALA 1:25

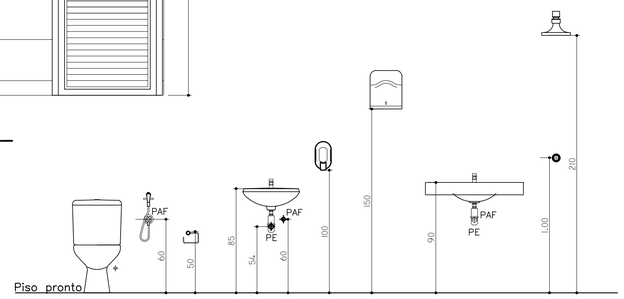

ALTURAS DE INSTALAÇÃO

ESCALA 1:25

REV.:	T.E.:	DESCRIÇÃO:	PROJ.	PROJ.	VER.	APR.	AUT.	DATA

REVISÕES:

T.E. TIPO DE EMISSÃO	(B) PARA APROVAÇÃO (D) PARA COTAÇÃO (E) PARA CONSTRUÇÃO.

APROVAÇÃO:	ASSINATURA:		DATA:
R.T.:	ASSINATURA:		SETEMBRO/2021
	NOME:	HENRIQUE VITAL DO CARMO FREITAS	CREA:188562/D
PROJETISTA:			
PROJETISTA:			
SUPERVISÃO:	FABÍOLA BATISTA PIRES		CREA/MG: 78.851/D

CONEPP CONSULTORIA

PREFEITURA MUNICIPAL DE MURIAÉ
SECRETARIA DE EDUCAÇÃO

PROJETO ARQUITETÔNICO

PROJETO BÁSICO DE REFORMA

RUA BARBARA DE ANDRADE – BAIRRO AEROPORTO

ESCOLA MUNICIPAL PROFESSORA ESTELLA FIDELES

DETALHAMENTOS

ESCALAS: INDICADAS.

REV.:		UNIDADE:	FOLHA:
08	05-05/2021	METRO (M)	A1 2/21

MU_05-2021-ARQ-EMPSF-00-REV00-DETALHAMENTO.DWG