


PROJETO DE GÁS - TÉRREO - 1/100

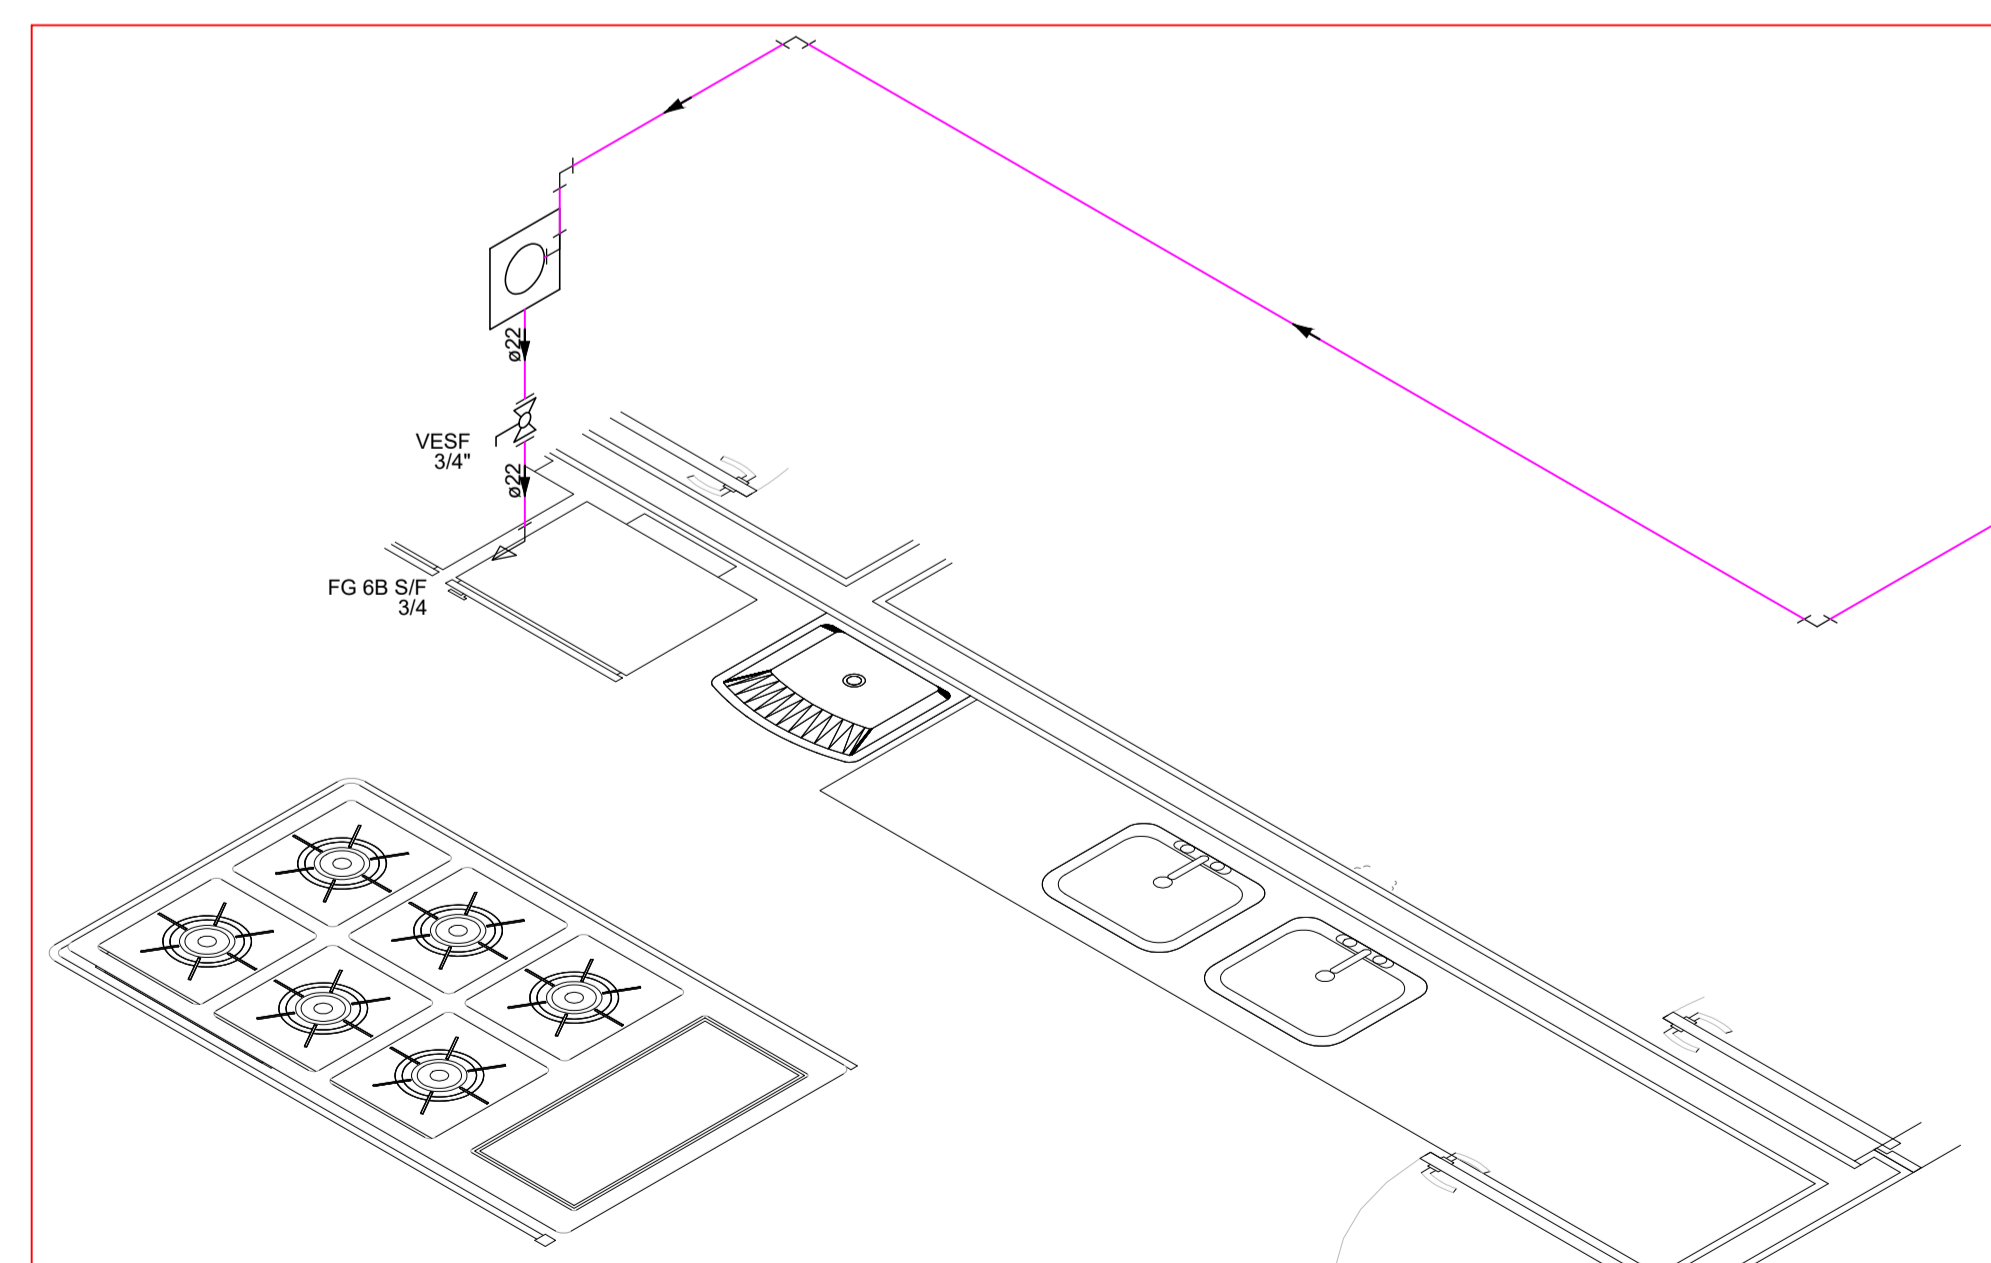

Detalhe GÁS-1
Escala 1:25

Legenda	
	Válvula de esfera c/ cobre

Legenda de condutos	
	Gás

REV.	T.E.	DESCRIÇÃO	PROJ.	PROJ.	VER.	APR.	AUT.	DATA
REVISÕES								
T.E. TIPO DE EMISSÃO		(B) PARA APROVAÇÃO						
APROVAÇÃO			ASSINATURA				DATA	
RT	ASSINATURA							NOVEMBRO/2021
	NOME	HENRIQUE VITAL DO CARMO FREITAS	CREA/MG: 188562					
	SUPERVISOR	FABIOLA BATISTA PIRES	CREA/MG: 78.851/D					
ÁREA CONSTR:		484,16 m ²						
		PREFEITURA MUNICIPAL DE MURIAÉ SECRETARIA DE EDUCAÇÃO						
		PROJETO DE GÁS						
		ESCOLA MUNICIPAL STELLA FIDELES RUA BARBARA DE ANDRADE, 144, AEROPORTO, MURIAÉ/MG						
		DETALHES, LEGENDA E OUTROS.				ESCALA INDICADAS		
REV.:	Nº:	OS-05/2021						FOLHA 01 DE 02
00								