


PLATAFORMA ACABADA LADO ESQUERDO	PTG. DEL. COTA	2 -2,000 219,341	3 -3,000 219,341	33 -3,023 219,318
PLATAFORMA ACABADA LADO DIREITO	PTG. DEL. COTA	2 -2,000 219,341	3 -3,000 219,341	33 -3,023 219,318
84+0.00	Assina T.L. = Assina P1. = Assina P2. = Assina P3. =	Assina T.L. = Assina P1. = Assina P2. = Assina P3. =	Assina T.L. = Assina P1. = Assina P2. = Assina P3. =	Assina T.L. = Assina P1. = Assina P2. = Assina P3. =

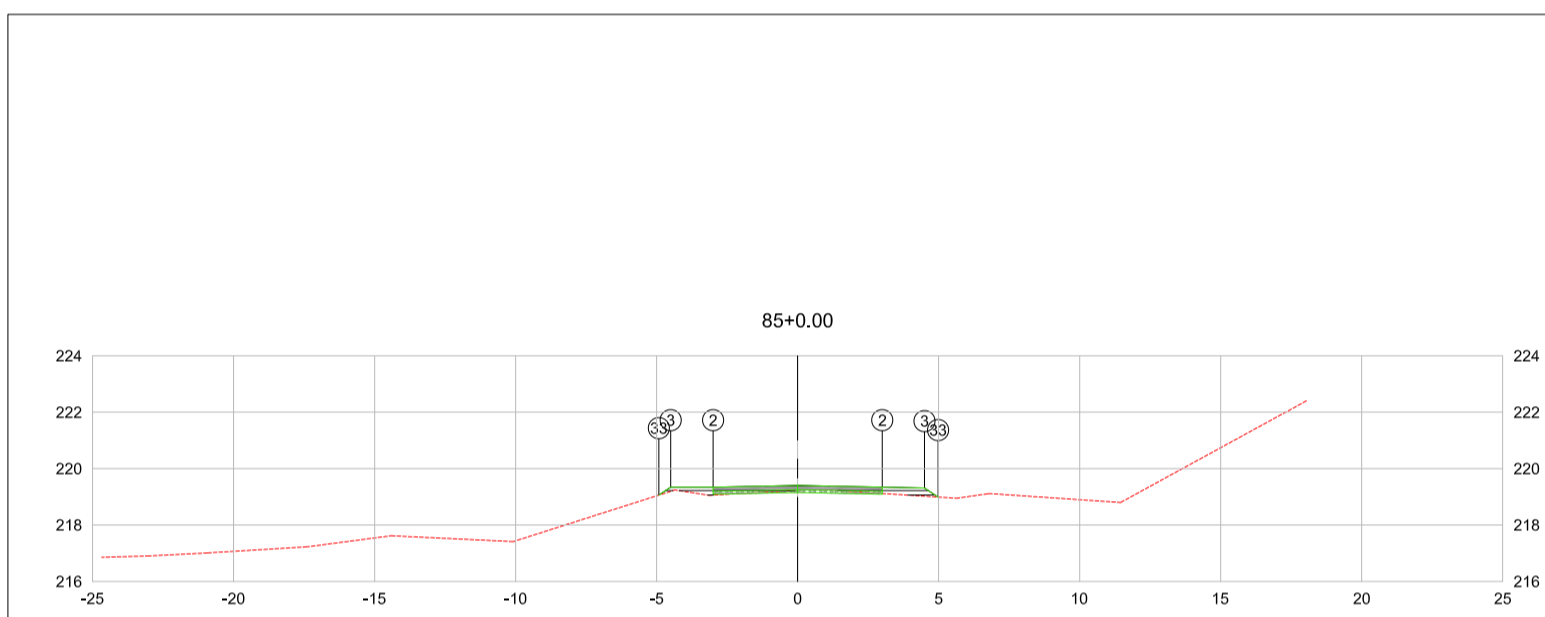

PLATAFORMA ACABADA LADO ESQUERDO	PTG. DEL. COTA	2 -3,000 219,341	3 -3,000 219,341	33 -3,023 219,268
PLATAFORMA ACABADA LADO DIREITO	PTG. DEL. COTA	2 -3,000 219,341	3 -3,000 219,341	33 -3,023 219,268
85+0.00	Assina T.L. = Assina P1. = Assina P2. = Assina P3. =	Assina T.L. = Assina P1. = Assina P2. = Assina P3. =	Assina T.L. = Assina P1. = Assina P2. = Assina P3. =	Assina T.L. = Assina P1. = Assina P2. = Assina P3. =

NOTAS:

- 01- TOPOGRAFIA FORNECIDA PELA PREFEITURA
- 02- ETAPA 01: ESTACA 0+0,00 A 58+0,00 (TRECHO 1 a 6)
REPASSE OGU 1079773-83 - SICONV 918441/2021;
- TRECHO 01- E: 0+0,00 ATÉ 11+0,00;
- TRECHO 02- E: 11+0,00 ATÉ 22+0,00;
- TRECHO 03- E: 22+0,00 ATÉ 33+0,00;
- TRECHO 04- E: 33+0,00 ATÉ 44+0,00;
- TRECHO 05- E: 44+0,00 ATÉ 55+0,00;
- TRECHO 06- E: 55+0,00 ATÉ 58+0,00.
- 03- ETAPA 02: ESTACA 58+0,00 A 85+0,00 (TRECHO 7 a 9)
REPASSE OGU 1080816-47 - SICONV 922389/2021;
- TRECHO 07- E: 58+0,00 ATÉ 70+0,00;
- TRECHO 08- E: 70+0,00 ATÉ 80+0,00;
- TRECHO 09- E: 80+0,00 ATÉ 85+0,00.
- 03- FAIXA DE DOMÍNIO DE 9m, EXCETO PARA DRENAGEM QUE É DE 30m, CONFORME LEI MUNICIPAL 6486/2022

LEGENDA:

- TERRENO NATURAL
- TERRENO PROJETADO
- ▨ ATERRO
- ▩ CORTE



REV.	T.E.	DESCRIÇÃO	PROJ.	PROJ.	VER.	APR.	AUT.	DATA
R02	B	ATENDIMENTO PRECISO OGU_F 4967/4980/2022	L.H.S.L.	L.H.S.L.		R.S.		03/2023
R01	B	ATENDIMENTO PRECISO OGU_F 2370/2022	L.H.S.L.	L.H.S.L.		R.S.		10/2022

CONEP CONSULTORIA PREFEITURA MUNICIPAL DE MURIAÉ SECRETARIA DE OBRAS

PROJETO DE TERRAPLENAGEM
 PROJETO EXECUTIVO
 IMPLANTAÇÃO DE RODOVIA MUNICIPAL
 TRECHO: INT*BR-265/DIST. DO MACUCO
 EXTENSÃO: 1,7km
 SEÇÕES TRANSVERSAIS

ESCALA
 V: 1/100
 H: 1/1000

REV.: 02 N°: OS-05/2022 FOLHA TER-16