




SITUAÇÃO CANTEIRO DE OBRAS  
ESCALA 1:750



IMPLANTAÇÃO CANTEIRO DE OBRAS  
ESCALA 1:2000

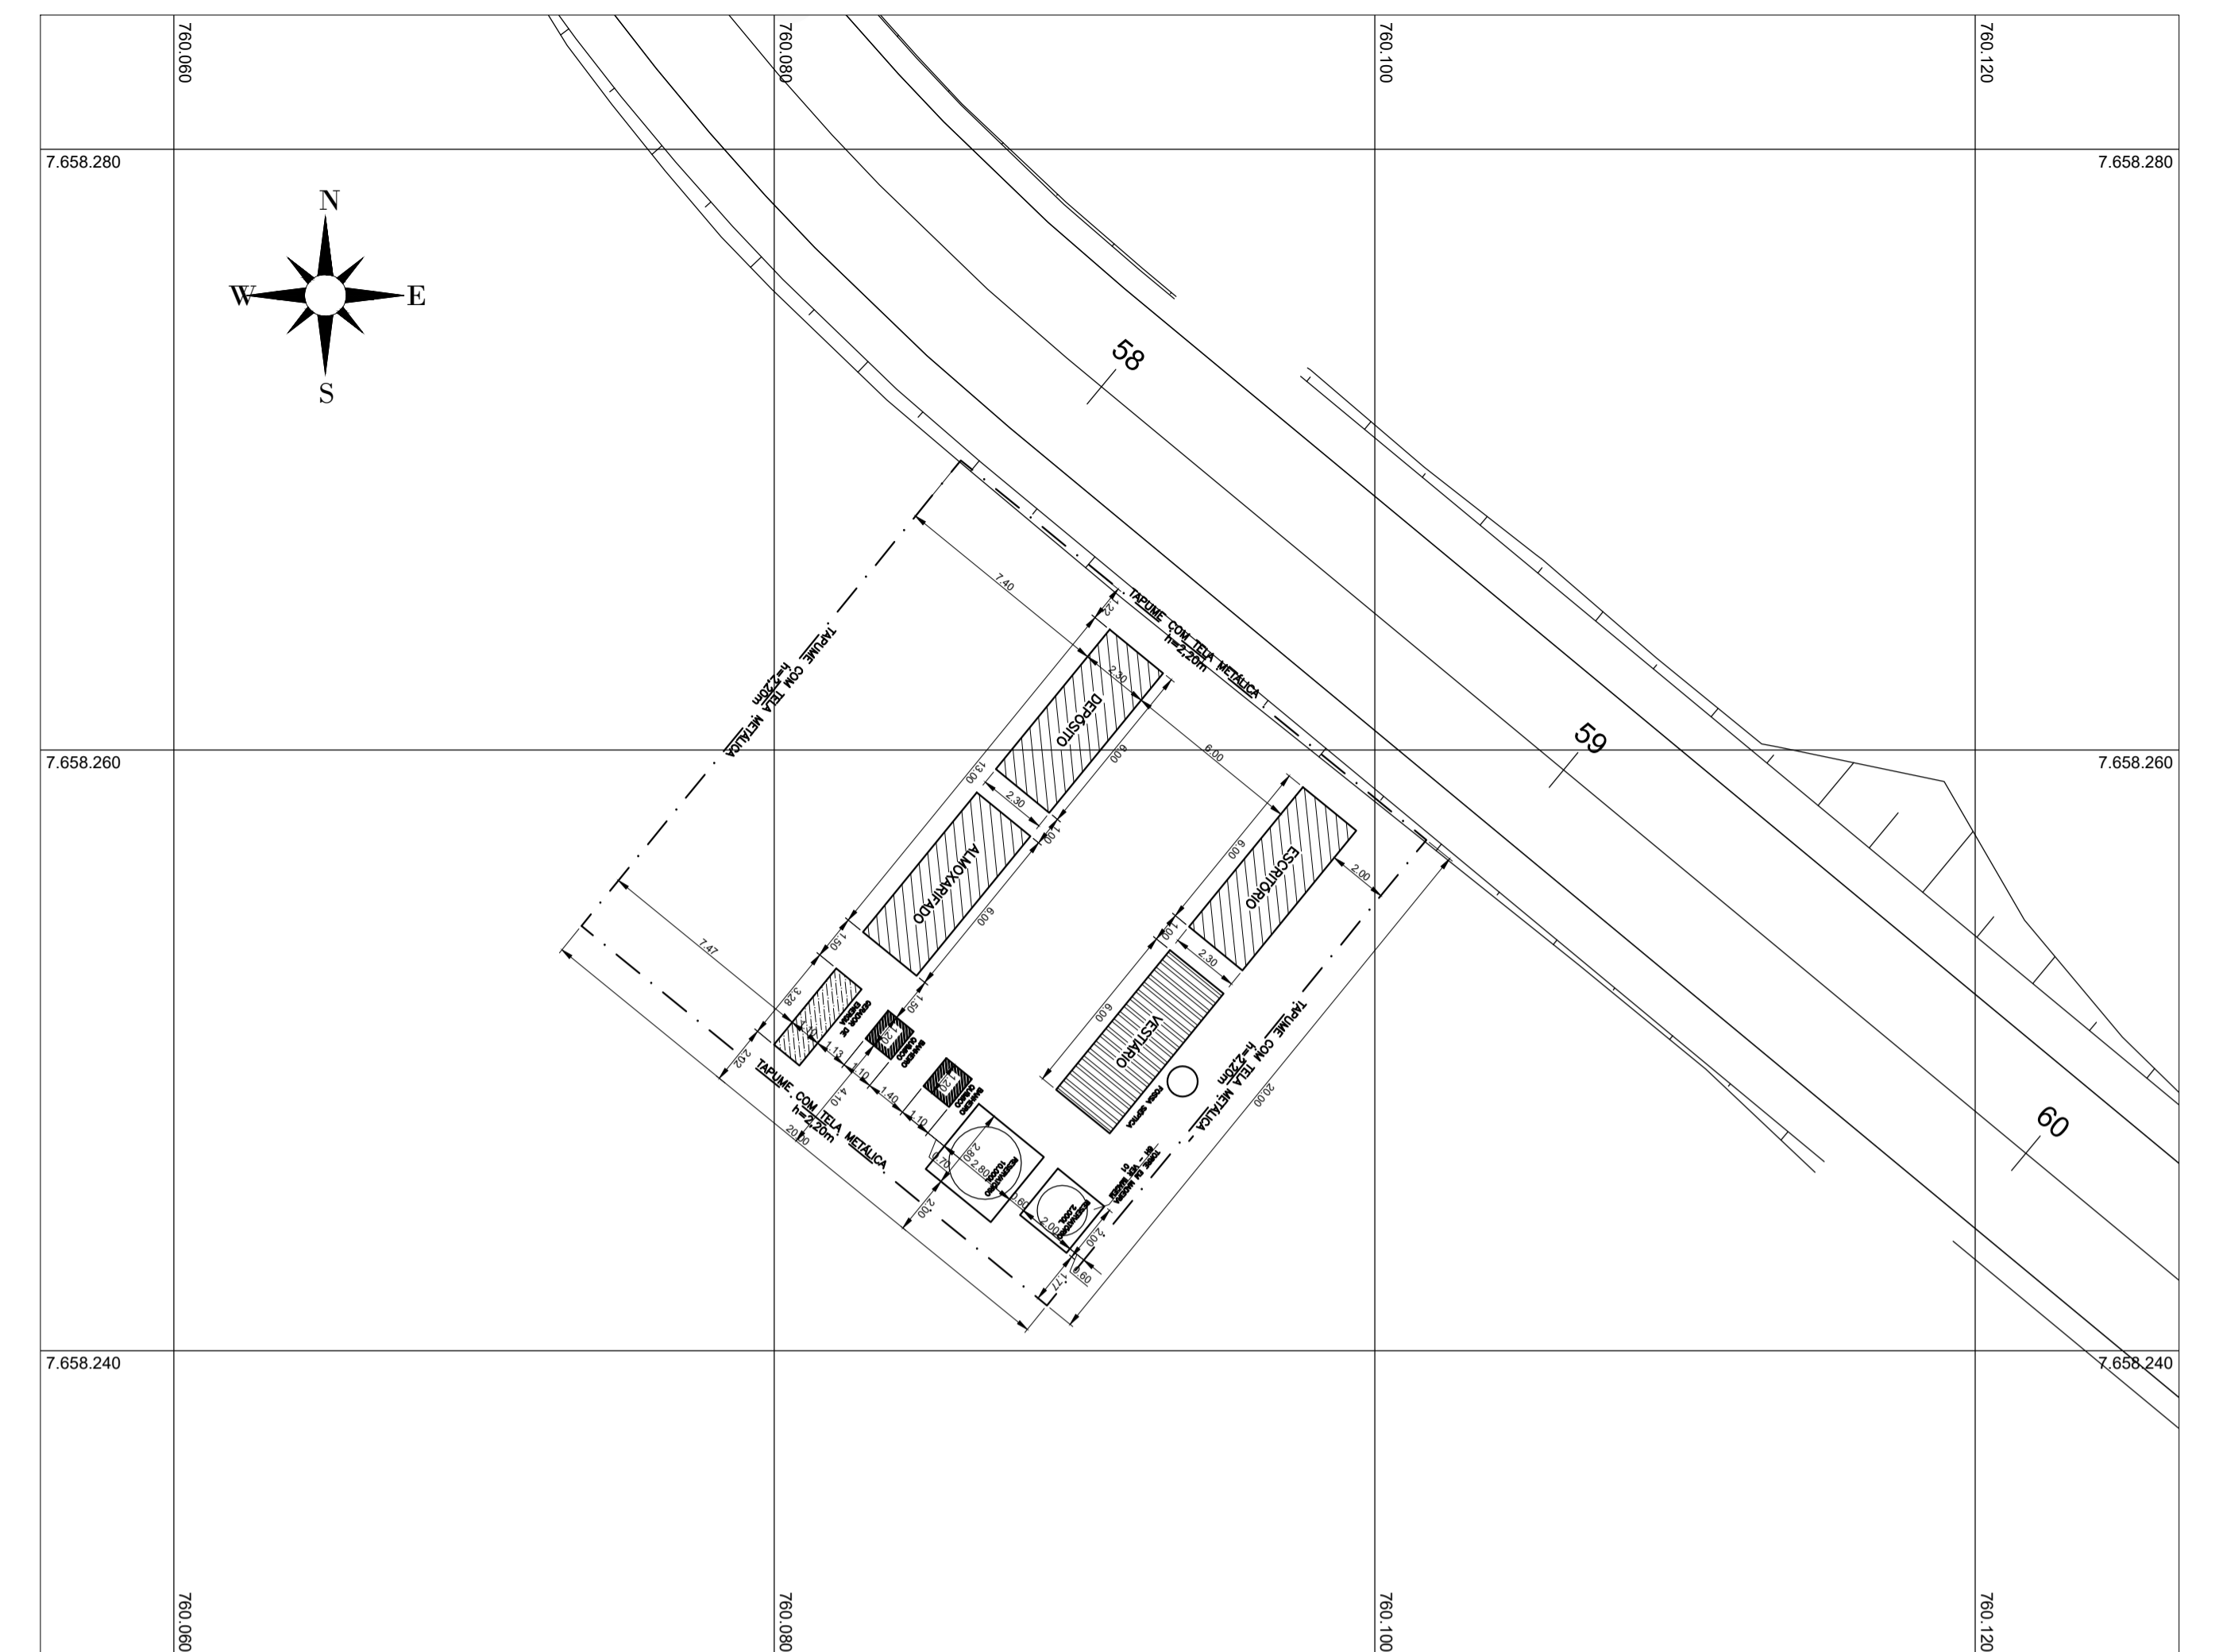

CANTEIRO DE OBRAS  
ESCALA 1:200

### Instalações para Canteiros de Obras

CONHECENDO

- Observe que neste caderno técnico existem as composições de:
  - ✓ Execução de reservatório elevado de água apoiado em estrutura de madeira; e
  - ✓ Estrutura de madeira provisória para suporte de caixa d'água elevada.
- A composição de estrutura de madeira provisória para suporte de caixa d'água elevada é complementar à composição de execução de reservatório elevado de água apoiado em estrutura de madeira, e portanto não inclui caixa d'água.
- A figura ao lado é um desenho esquemático utilizado para representar a estrutura de madeira para a caixa d'água.

IMAGEM 01  
S/ESCALA

PREFEITURA MUNICIPAL DE MURIAE  
SECRETARIA MUNICIPAL DE URBANISMO E MEIO AMBIENTE  
**APROVO**  
em 30 de MARÇO de 2023

NOTAS								
- AS INFORMAÇÕES DE LOCALIZAÇÃO (FOTOS E COORDENADAS) DA ÁREA PARA IMPLANTAÇÃO DO CANTEIRO DE OBRA, FOI FORNECIDA PELA SECRETARIA DE OBRAS DE MURIAE/MG.								
RO2	B	ATENDIMENTO PAR. 07.020V. # 496/498/2022	L.H.S.L.	L.H.S.L.	R.S.	03/2023		
RO1	B	ATENDIMENTO PAR. 07.020V. # 2310/2022	L.H.S.L.	L.H.S.L.	R.S.	10/2022		
REV.	T.E.	DESCRIÇÃO	PROJ.	PROJ.	VER.	APR.	AUT.	DATA
REVISÕES								
T.E. TIPO DE EMISSÃO		(A) PRELIMINAR	(D) PARA COTAÇÃO	(G) CONFORME CONSTRUÍDO				
		(B) PARA APROVAÇÃO	(E) PARA CONSTRUÇÃO	(H) CANCELADO				
		(C) PARA CONHECIMENTO	(F) CONFORME COMPRADO					
APROVAÇÃO		ASSINATURA			DATA			
RT	ASSINATURA				ART-MG20221560383			
	ASSINATURA				Março/2023			
	NOME	LUCAS HENRIQUE SANTOS LEONI	CREA/MG: 171.435/D					
	SUPERVISOR	FABIOLA BATISTA PIRES	CREA/MG: 78.851/D		Março/2023			
PREFEITURA MUNICIPAL DE MURIAE		PREFEITURA MUNICIPAL DE MURIAE			Março/2023			
CONEPP CONSULTORIA		PREFEITURA MUNICIPAL DE MURIAE SECRETARIA DE OBRAS						
PROJETO DE INFRAESTRUTURA								
PROJETO EXECUTIVO IMPLANTAÇÃO DE RODOVIA MUNICIPAL TRECHO: INT*BR-265/DIST. DO MACUCO EXTENSÃO: 1,70km PLANTA CROQUI CANTEIRO DE OBRA								
ESCALA INDICADAS								
REV. 02	Nº:	OS-05/2022					FOLHA 01/01	