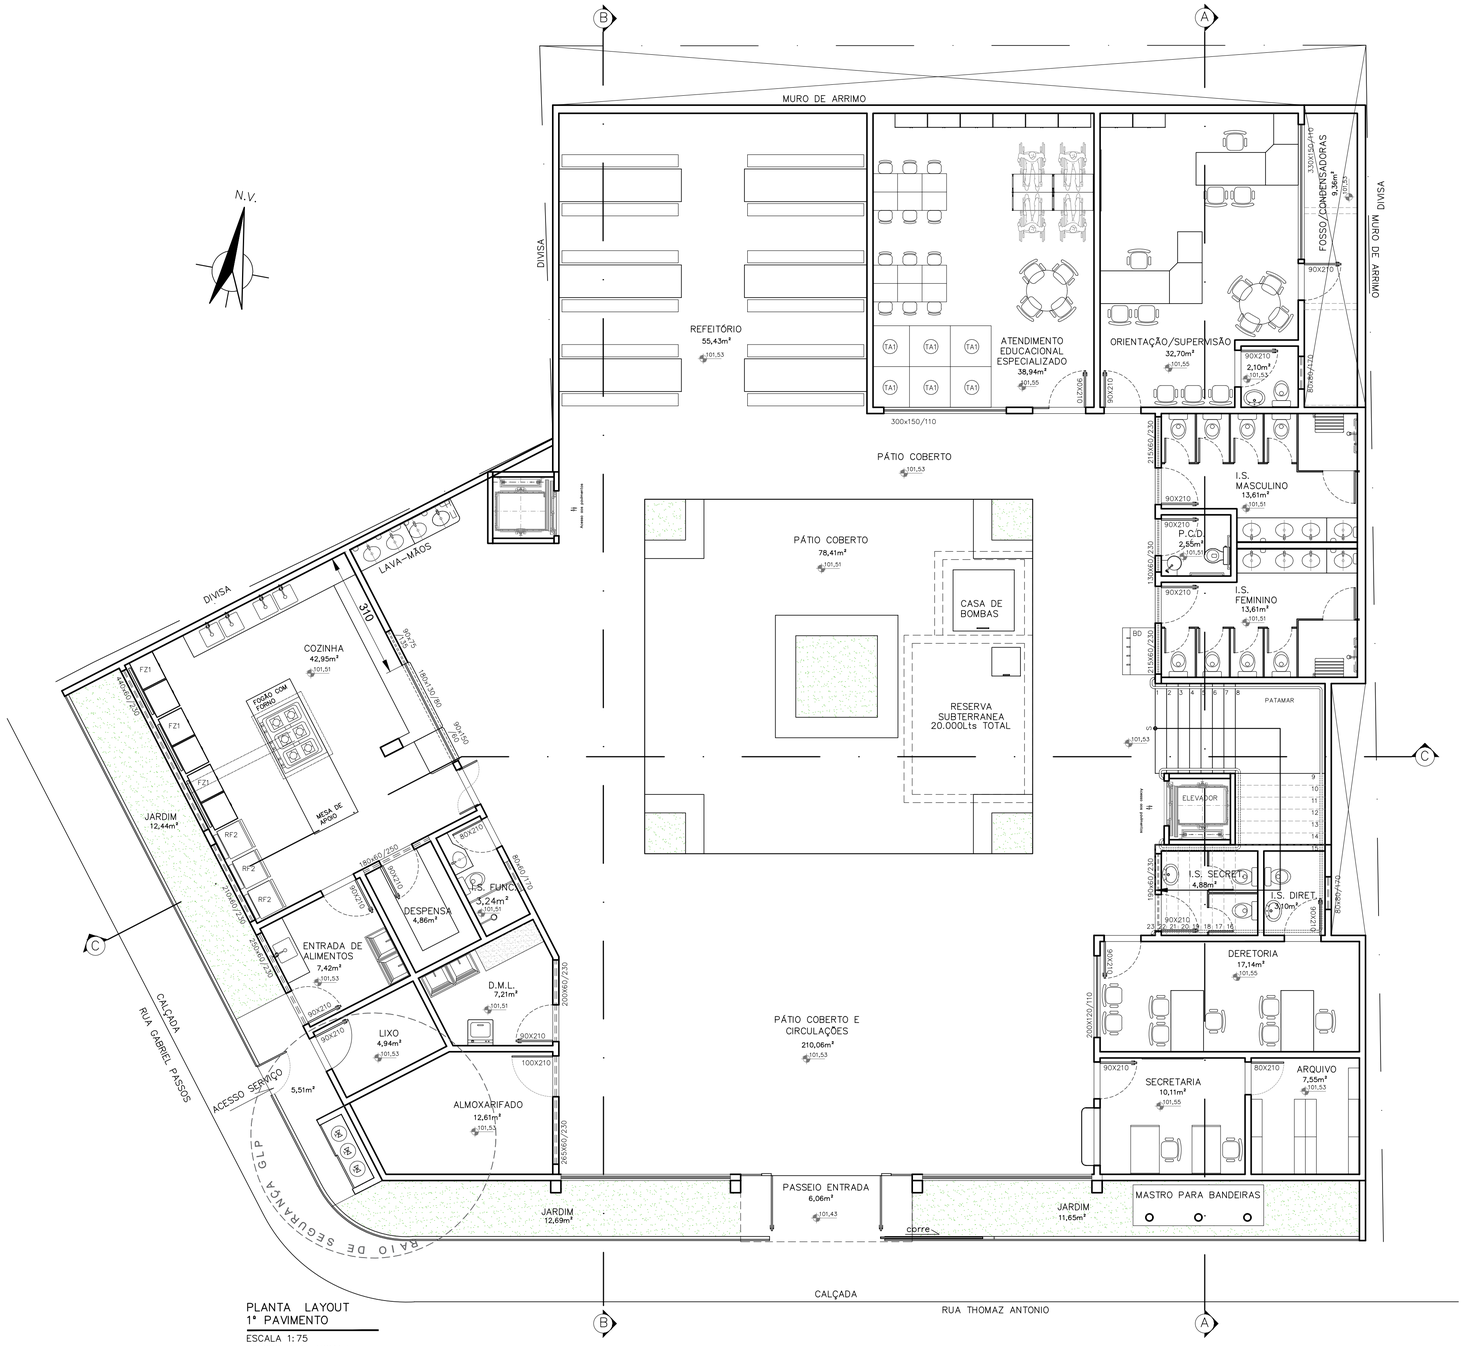

PLANTA LAYOUT
1° PAVIMENTO

ESCALA 1:75
ACESSO RUA THOMAZ ANTONIO

LEGENDA ESQUADRIAS POR ANDAR – PORTAS

AMBIENTE	DESCRIÇÃO	MEDIDAS (LxA)	QUANT. (UN.)
ATENDIMENTO EDUCACIONAL ESPECIALIZADO SALA ORIENTAÇÃO	ESQUADRIA TIPO VENEZIANA EM ALUMÍNIO ANODIZADO NATURAL COM BARRA DE APOIO E PAINEL LATERAL FIXO L=40cm	90x210	04
I.S. FUNCIONÁRIOS ARQUIVOS	ESQUADRIA TIPO VENEZIANA EM ALUMÍNIO ANODIZADO NATURAL	80x210	03
ORIENTAÇÃO/SUPERVISÃO DIRETORIA SECRETARIA I.S. DIRETORIA I.S. SECRETARIA D.M.L. DESPENSA ENTRADA DE ALIMENTOS	ESQUADRIA TIPO VENEZIANA EM ALUMÍNIO ANODIZADO NATURAL	90x210	11
COZINHA	PORTA VAI-E-VEM COM CHAPA DE PROTEÇÃO E VISOR DE POLICARBONATO	100x210	01
ALMOXARIFADO	ESQUADRIA TIPO VENEZIANA EM ALUMÍNIO ANODIZADO NATURAL	100x210	01
I.S. MASCULINO I.S. FEMININO P.C.D.	ESQUADRIA EM ALUMÍNIO ANODIZADO NATURAL TIPO VENEZIANA COM BARRA DE APOIO	100x210	03
ENTRADA PRINCIPAL	PORTA DE ABRIR FOLHA DUPLA VIDRO LAMINADO 12MM	270x240	01
I.S. MASCULINO (INTERNO) I.S. FEMININO (INTERNO)	ESQUADRIA TIPO VENEZIANA EM ALUMÍNIO ANODIZADO NATURAL	60x160	08
I.S. MASCULINO P.C.D. (INTERNO) I.S. FEMININO P.C.D. (INTERNO)	ESQUADRIA TIPO VENEZIANA EM ALUMÍNIO ANODIZADO NATURAL COM BARRA DE APOIO	80x160	02
PORTÃO DE ENTRADA DA ESCOLA	PORTÃO METÁLICO DE CORRER EM BARRA CHATA PINTURA CONFORME ESPECIFICAÇÃO DO FABRICANTE BRANCO GELO	250x210	01
PORÃO DO GRÁDIL ENTRADA DE SERVIÇO	PORTÃO DE ABRIR EM BARRA CHATA	100X210	01
GRÁDIL CERCAMENTO	GRADIL METÁLICO TELA DE AÇO GALVANIZADO (H=158CM) PINTURA CONFORME ESPECIFICAÇÃO DO FABRICANTE COR BRANCO GELO (NYLOFLOR)	35,90 M	

TABELA DE ESQUADRIAS POR ANDAR – JANELAS

ITEM	DESCRIÇÃO	AMBIENTES	MEDIDAS (LxA)	QUANTI./UN.
01	JANELA MAXIM-AR EM ALUMÍNIO 04 FOLHAS BASCULANTES E 02 FOLHAS FIXAS HORIZONTAIS E VIDRO 4mm.	ATENDIMENTO EDUCACIONAL ESPECIALIZADO	300x150/110	01
02	JANELA MAXIM-AR EM ALUMÍNIO 04 FOLHAS BASCULANTES E 02 FOLHAS FIXAS HORIZONTAIS E VIDRO 4mm.	ORIENTAÇÃO/SUPERVISÃO	330x150/110	01
03	JANELA EM ALUMÍNIO ANODIZADO NATURAL 01 FOLHA BASCULANTE E VIDRO 4mm.	LAVABO SALA DE ORIENTAÇÃO/SUPERVISÃO I.S. DIRETORIA	80X80/170	02
04	JANELA EM ALUMÍNIO ANODIZADO NATURAL 02 FOLHAS BASCULANTES E VIDRO 4mm.	I.S. MASCULINO E I.S. FEMININO,	215X60/230	02
05	JANELA EM ALUMÍNIO ANODIZADO NATURAL 04 FOLHAS BASCULANTES E VIDRO 4mm. COM KIT CORRENTE	P.C.D.	130X60/230	01
06	JANELA EM ALUMÍNIO ANODIZADO NATURAL 01 FOLHA DE CORRER E 01 FOLHA FIXA E VIDRO 4mm.	DERETORIA	200X120/110	01

TABELA DE ESQUADRIAS POR ANDAR – JANELAS

ITEM	DESCRIÇÃO	AMBIENTES	MEDIDAS (LxA)	QUANTI./UN.
07	JANELA EM ALUMÍNIO ANODIZADO NATURAL 01 FOLHA BASCULANTE E VIDRO 4mm.	I.S. FUNCIONÁRIOS	80X60/170	01
08	JANELA EM ALUMÍNIO ANODIZADO NATURAL 03 FOLHAS BASCULANTES E VIDRO 4mm. COM KIT CORRENTE	DESPENSA	180X60/230	01
09	JANELA EM ALUMÍNIO ANODIZADO NATURAL 04 FOLHAS BASCULANTES E VIDRO 4mm.	ALMOXARIFADO	265X60/230	01
10	JANELA EM ALUMÍNIO ANODIZADO NATURAL 04 FOLHAS BASCULANTES E VIDRO 4mm.	D.M.L.	200X60/230	01
11	JANELA EM ALUMÍNIO ANODIZADO NATURAL 02 FOLHAS DE CORRER E VIDRO 4mm.	COZINHA	90x75/135	01
12	JANELA EM ALUMÍNIO ANODIZADO NATURAL 06 FOLHAS DE CORRER E 02 FOLHAS FIXAS E VIDRO 4mm.	COZINHA – DISTRIBUIÇÃO E RECOLHIMENTO	180x130/80	01

TABELA DE ESQUADRIAS POR ANDAR – JANELAS

ITEM	DESCRIÇÃO	AMBIENTES	MEDIDAS (LxA)	QUANTI./UN.
13	JANELA EM ALUMÍNIO ANODIZADO NATURAL 02 FOLHAS DE CORRER E 01 FOLHA FIXA E VIDRO 4mm.	COZINHA – DISTRIBUIÇÃO	90x150/60	01
14	JANELA EM ALUMÍNIO ANODIZADO NATURAL 07 FOLHAS BASCULANTES E VIDRO 4mm.	COZINHA	440X60/230	01
15	JANELA EM ALUMÍNIO ANODIZADO NATURAL 03 FOLHAS BASCULANTES E VIDRO 4mm.	COZINHA	210X60/230	01
16	JANELA EM ALUMÍNIO ANODIZADO NATURAL 04 FOLHAS BASCULANTES E VIDRO 4mm.	ENTRADA DE ALIMENTOS	250x60/230	01
17	JANELA EM ALUMÍNIO ANODIZADO NATURAL 03 FOLHAS BASCULANTES E VIDRO 4mm.	I.S. SECRETARIA	190x60/230	01

NOTAS:

NÍVEIS DOS DETALHES A SEREM CONSIDERADOS A PARTIR DO NÍVEL DE IMPLANTAÇÃO DO PAVIMENTO.

1° PAVIMENTO = 101,53 m
2° PAVIMENTO = 105,67 m
3° PAVIMENTO = 109,32 m
4° PAVIMENTO = 112,97 m
COBERTURA = 116,62 m

REV.	T.E.	DESCRIÇÃO	PROJ.	PROJ.	VER.	APR.	AUT.	DATA
02	E	COMPATBILIZAÇÃO	RS	RS	VL	PMU	FBP	03/03/22

REVISÕES

T.E. TIPO DE EMISSÃO
(A) PRELIMINAR (B) PARA APROVAÇÃO (C) PARA CONHECIMENTO (D) PARA COTAÇÃO (E) PARA CONSTRUÇÃO (F) CONFORME COMPRADO (G) CONFORME CONSTRUÍDO (H) CANCELADO

APROVAÇÃO		ASSINATURA		DATA
RT	ASSINATURA	Roberta Simone Rodrigues da Silva — Assinado de forma digital por Roberta Simone Rodrigues da Silva Dados: 2022.01.11 15:24:49 -03'00'		AGO/2021
	NOME	ROBERTA SIMONE RODRIGUES DA SILVA	CAU/MG: A 60814-9	
PROJETISTA		BRUNA CUNHA GOMES	CAU/MG: A117812-1	AGO/2021
PROJETISTA				
SUPERVISOR		FABIOLA BATISTA PIRES	CREA/MG: 78.851/D	AGO/2021

CONEPP CONSULTORIA

PREFEITURA MUNICIPAL DE MURIAÉ
SECRETARIA DE EDUCAÇÃO

PROJETO ARQUITETÔNICO

PROJETO BÁSICO
BAIRRO INCONFIDÊNCIA
ESCOLA MUNICIPAL PROF. ESMERALDA VIANNA
IMPLANTAÇÃO E PLANTA LAYOUT 1° PAVIMENTO

ESCALA: INDICADAS

REV.: 02 | N°: OS-04/2021 | FOLHA 02 DE 12