



V40 (20 x 60)

ESC 1:75

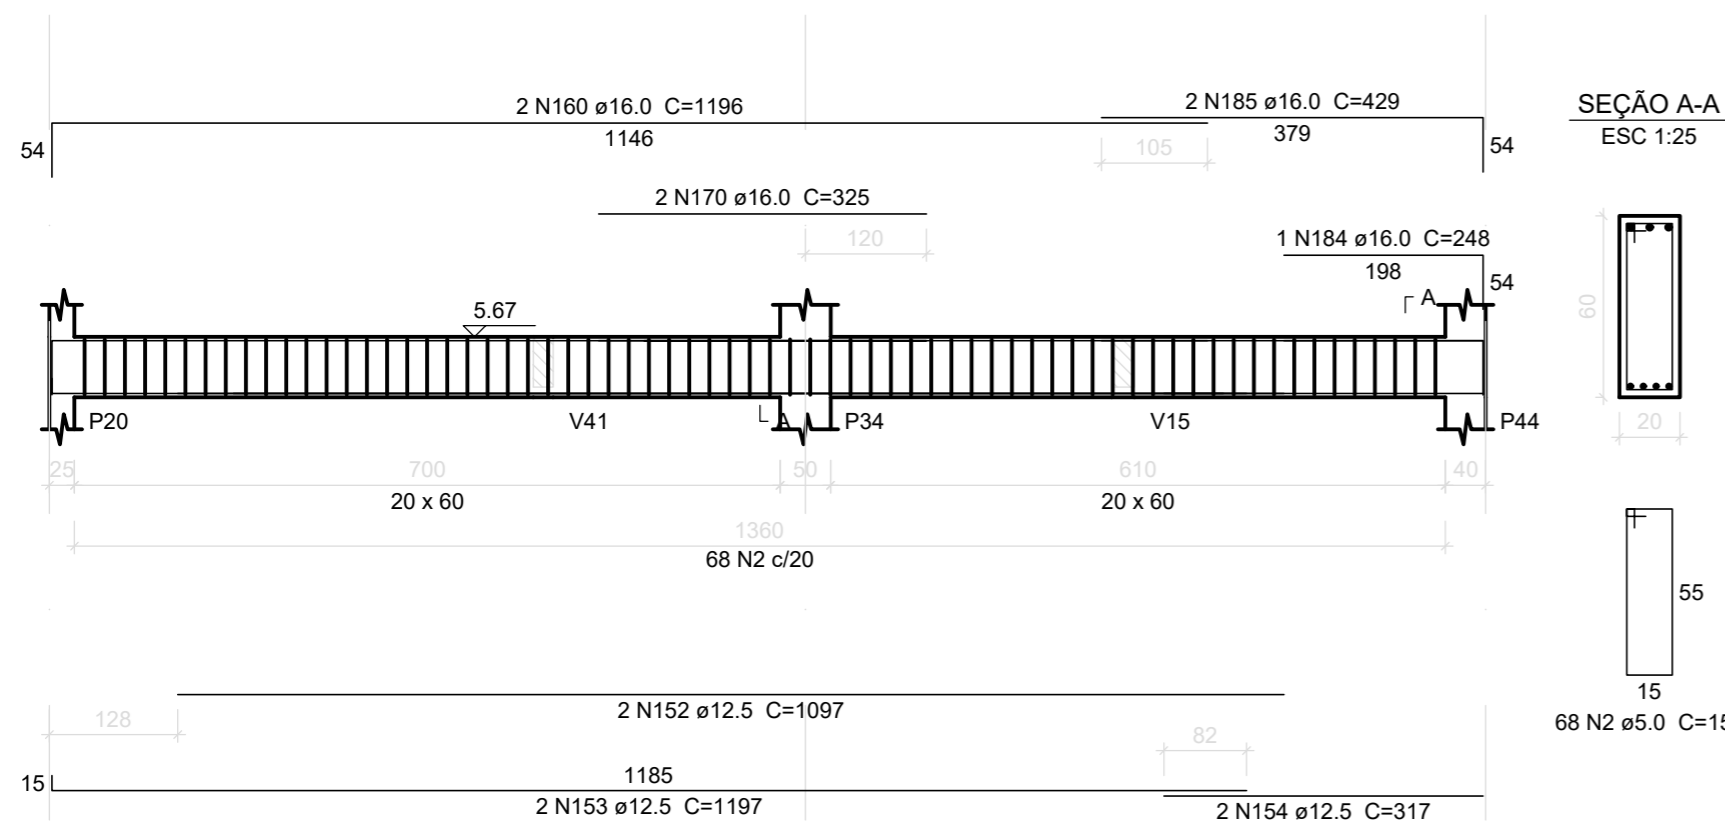


V41 (20 x 50)

ESC 1:75

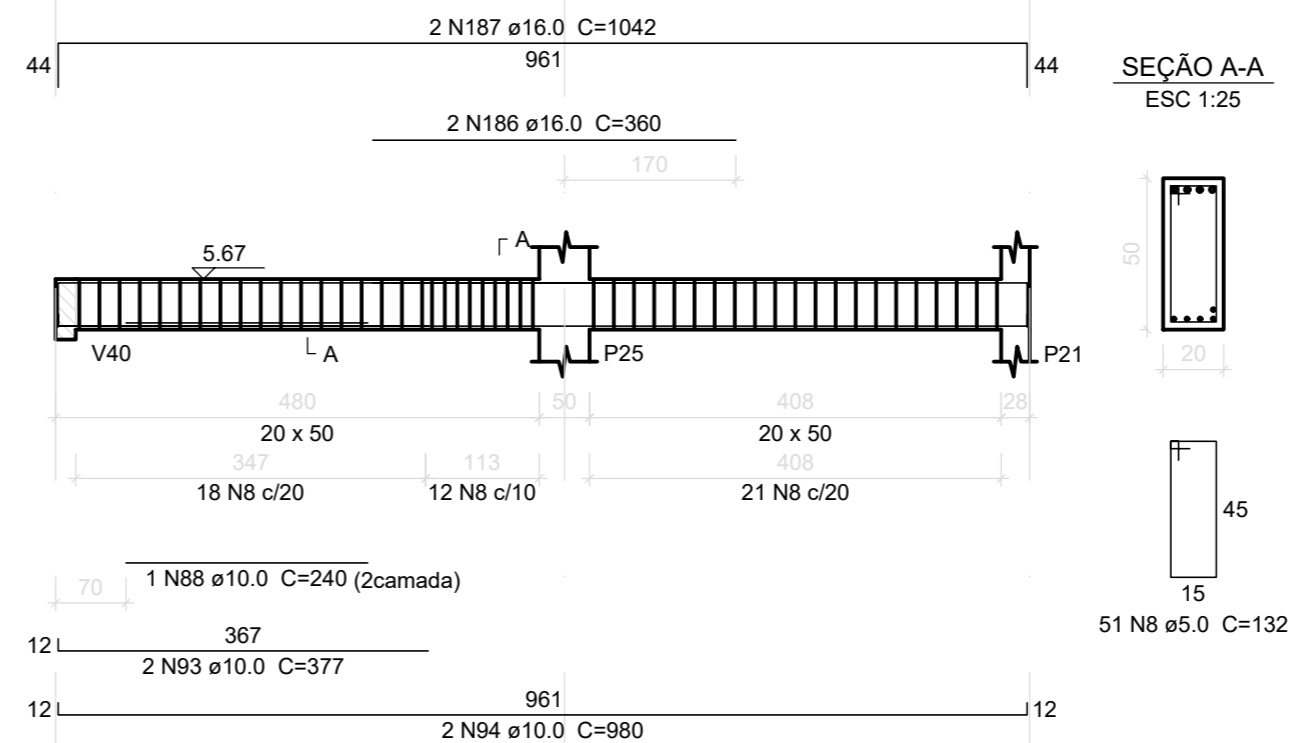


V38 (15 x 50)

ESC 1:75

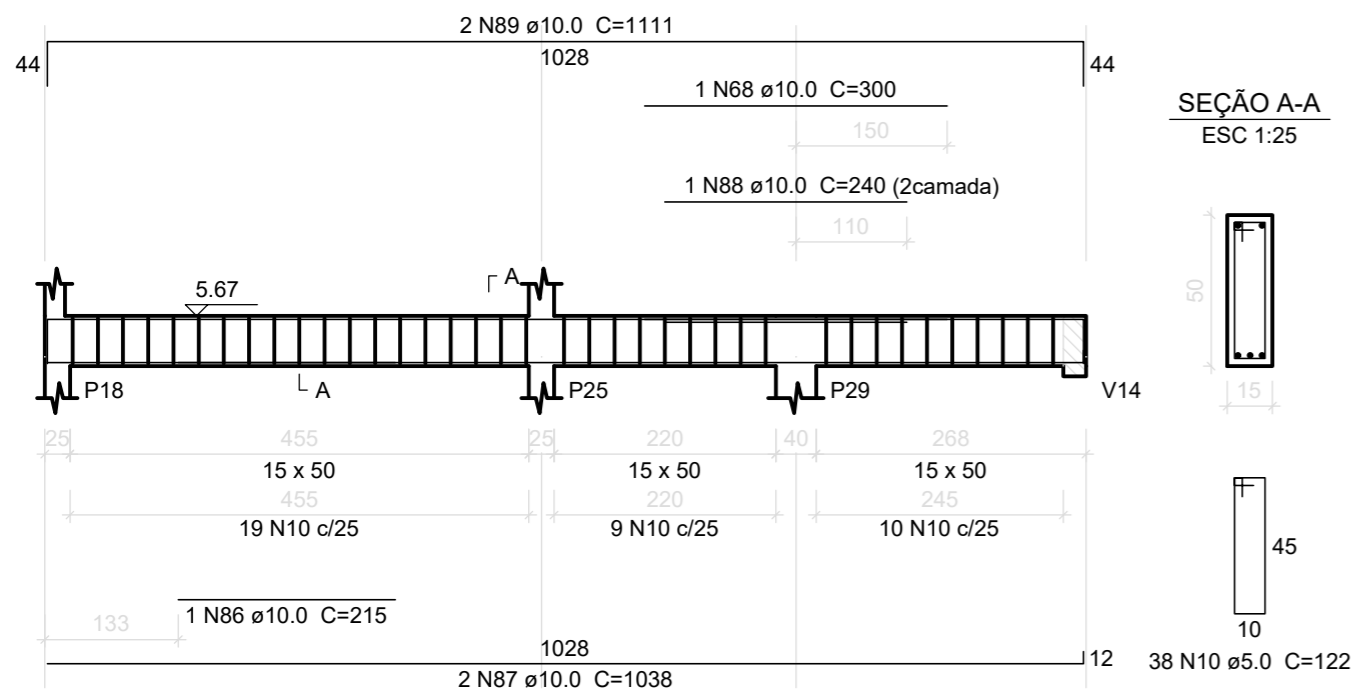


V42 (15 x 50)

ESC 1:75

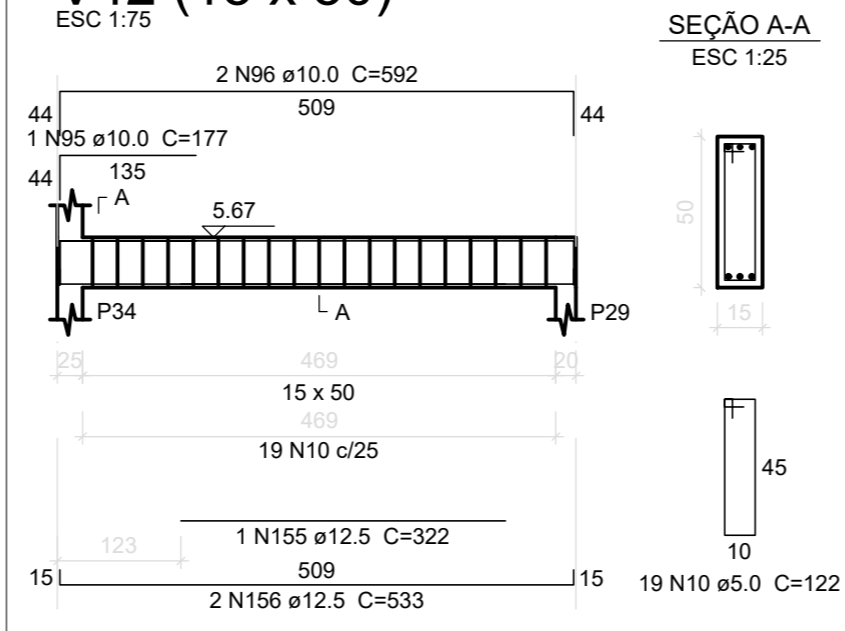


V35 (15 x 40)

ESC 1:75

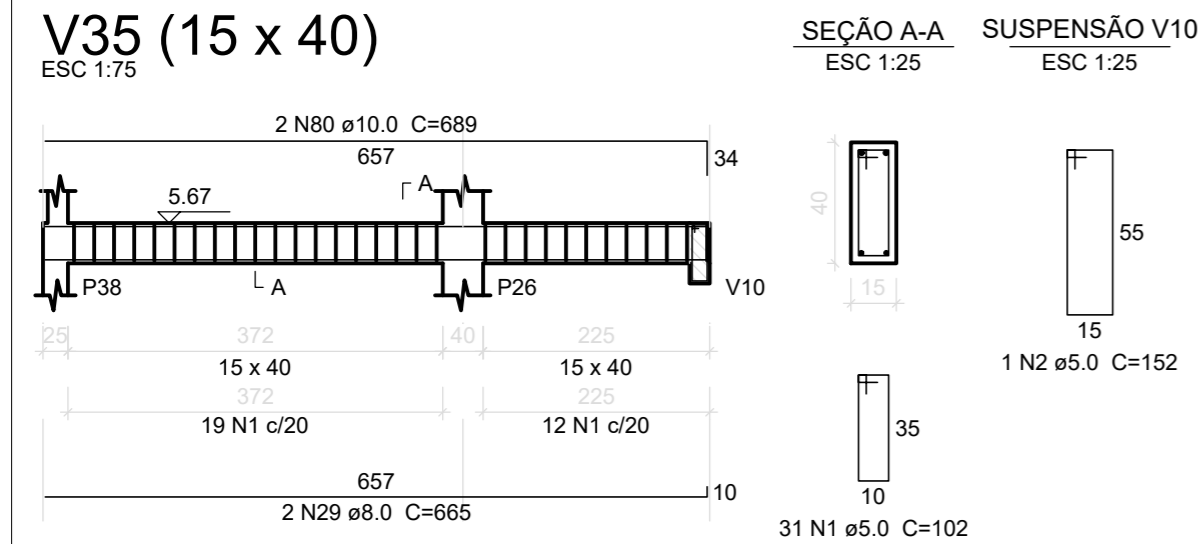

V37 (15 x 40)

ESC 1:75

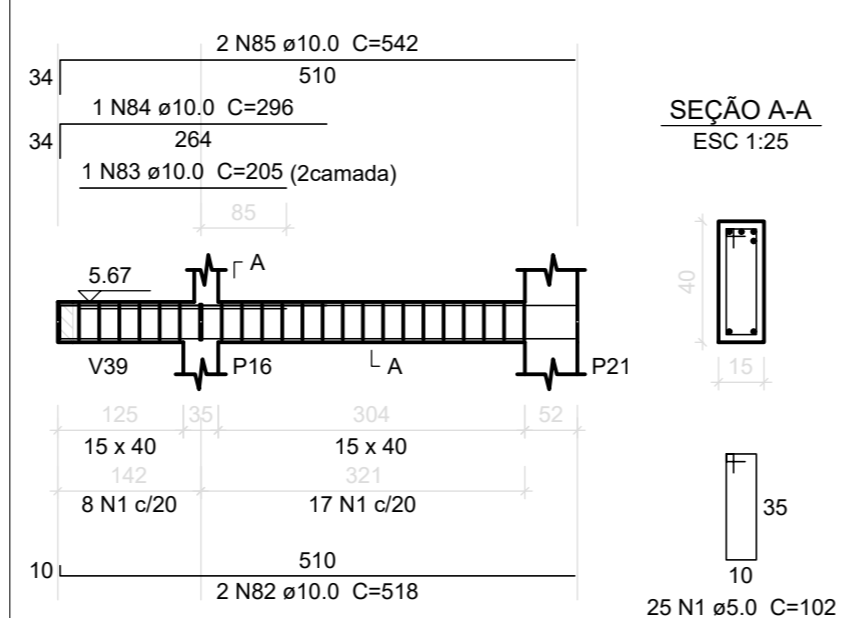

VIGAS DO 2º PAVIMENTO (03/03)

NOTAS:

REV.	T.E.	DESCRIÇÃO	PROJ	PROJ	VER.	APR.	AUT.	DATA
REVISÕES								
T.E. TIPO DE EMISSÃO	(A) PRELIMINAR	(D) PARA COTAÇÃO	(G) CONFORME CONSTRUÍDO					
	(B) PARA APROVAÇÃO	(E) PARA CONSTRUÇÃO	(H) CANCELADO					
	(C) PARA CONHECIMENTO	(F) CONFORME COMPRADO						
APROVAÇÃO			ASSINATURA			DATA		
RT	ASSINATURA					JAN/2022		
	NOME	HENRIQUE VITAL DO CARMO FREITAS		CREA/MG: 188562				
PROJETISTA								
PROJETISTA								
SUPERVISOR		FABIOLA BATISTA PIRES		CREA/MG: 78.851/D		JAN/2022		

PREFEITURA MUNICIPAL DE MURIAÉ
SECRETARIA DE EDUCAÇÃO

PROJETO ESTRUTURAL

PROJETO EXECUTIVO
BAIRRO INCONFIDÊNCIA
ESCOLA MUNICIPAL PROF. ESMERALDA VIANNA
VIGAS DO 2º PAVIMENTO (03/03)

REV.: 00	Nº: OS-04/2021	ESCALA: INDICADAS	FOLHA: 20
----------	----------------	-------------------	-----------