



LISTA DE MATERIAIS


TEM	QUANT	UN	DESCRIÇÃO	MATERIAL	PESO (Kg)		OBSERV.
					UNIT.	TOTAL	
	3		TRELIÇA TR-6			688,87	
01	81,4	m	UCD 75x40x3,00	STM A-36	3,41	277,57	
02	90,0	m	C100x40x17x3	STM A-36	4,57	411,3	ENRIJ.

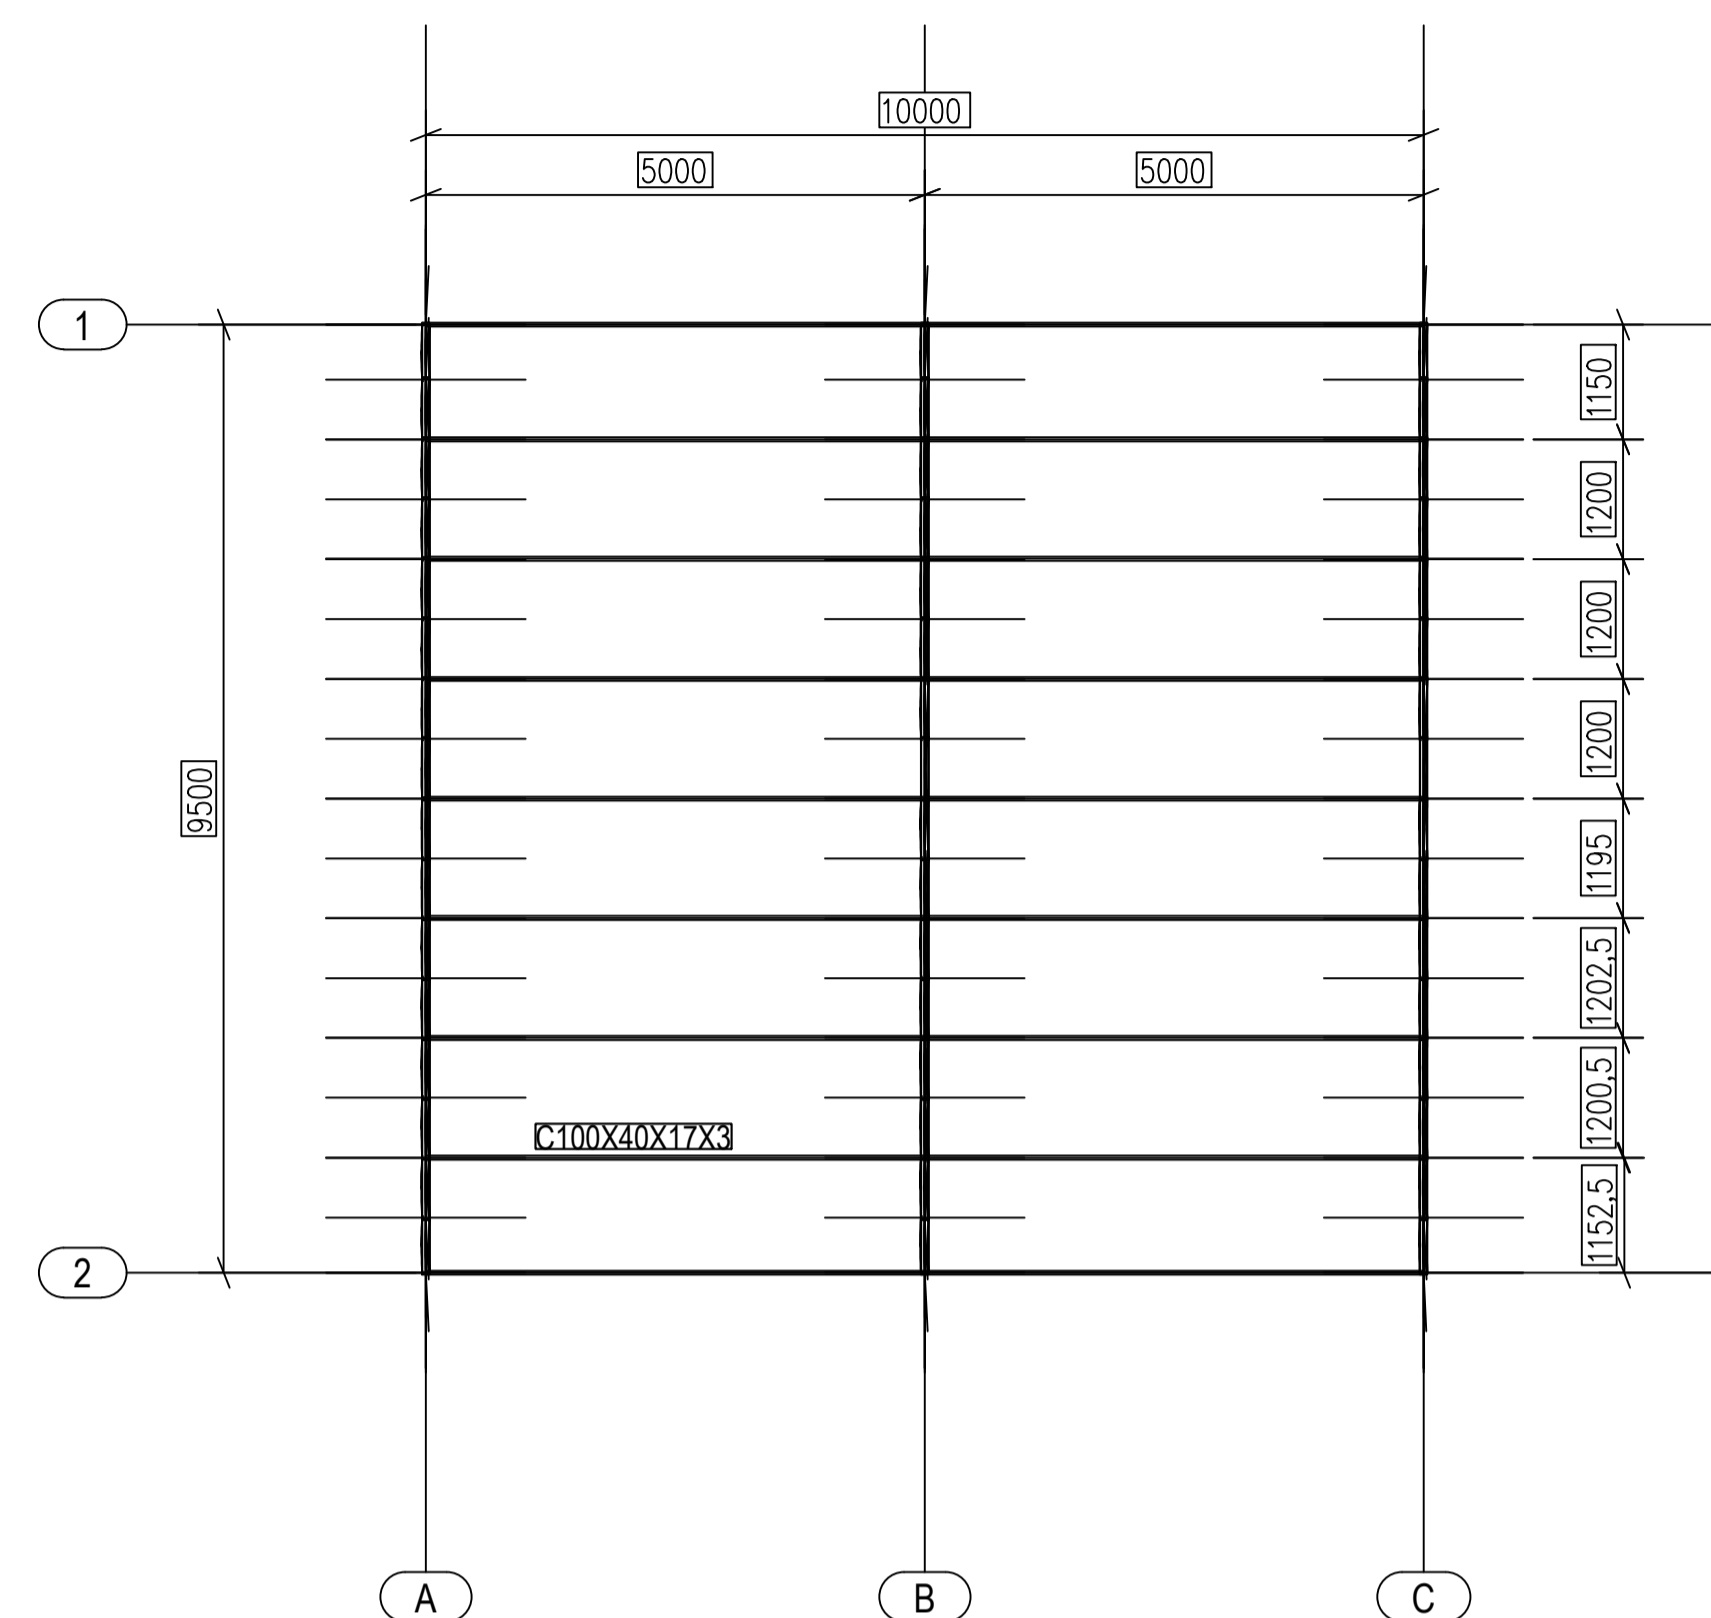

PLANTA DE LOCAÇÃO CLARABÓIA
ESCALA 1:75

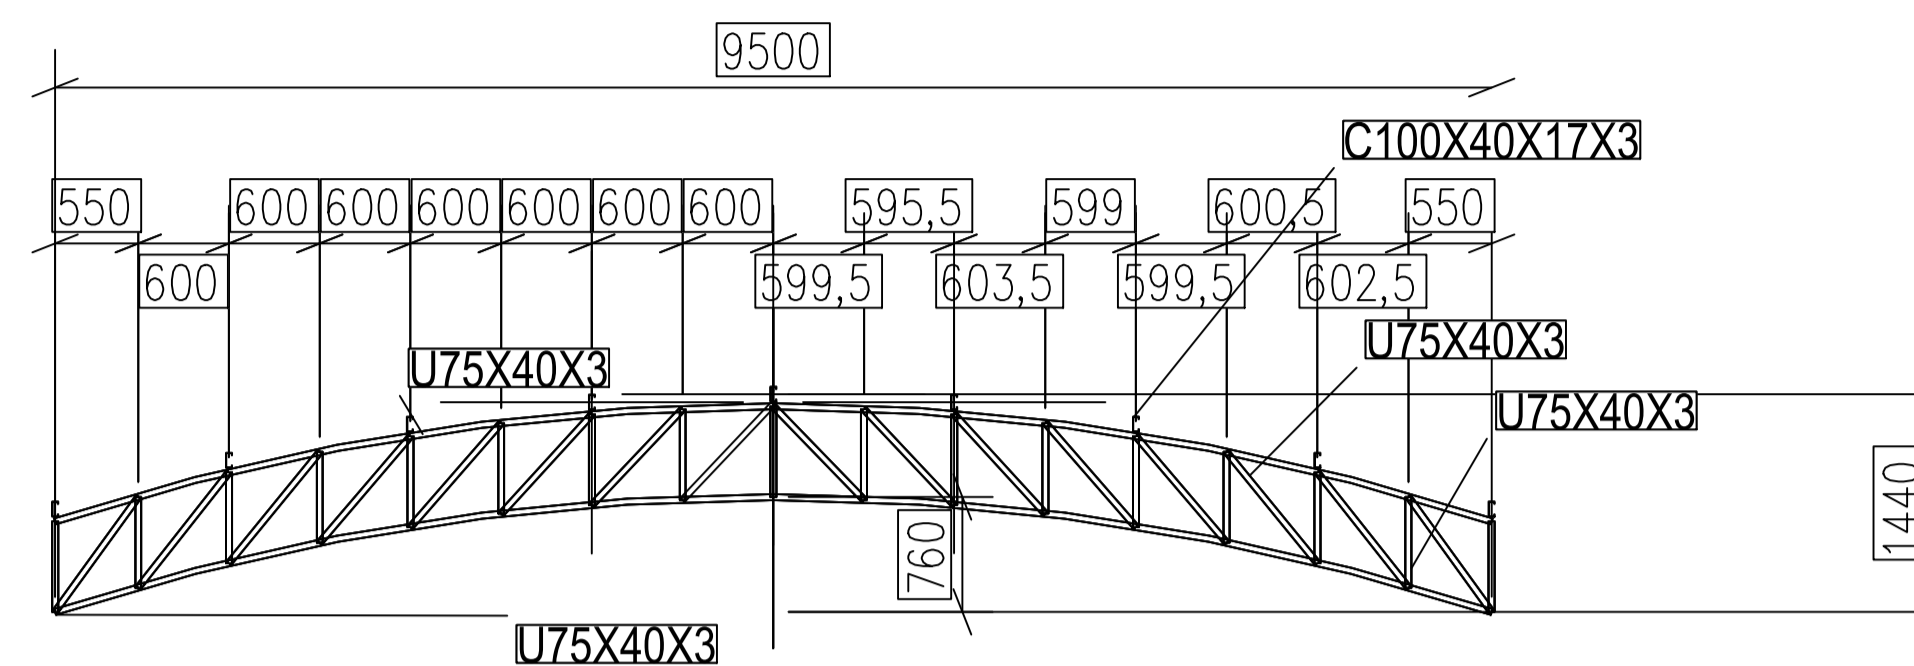

TR-06
ESCALA 1:50

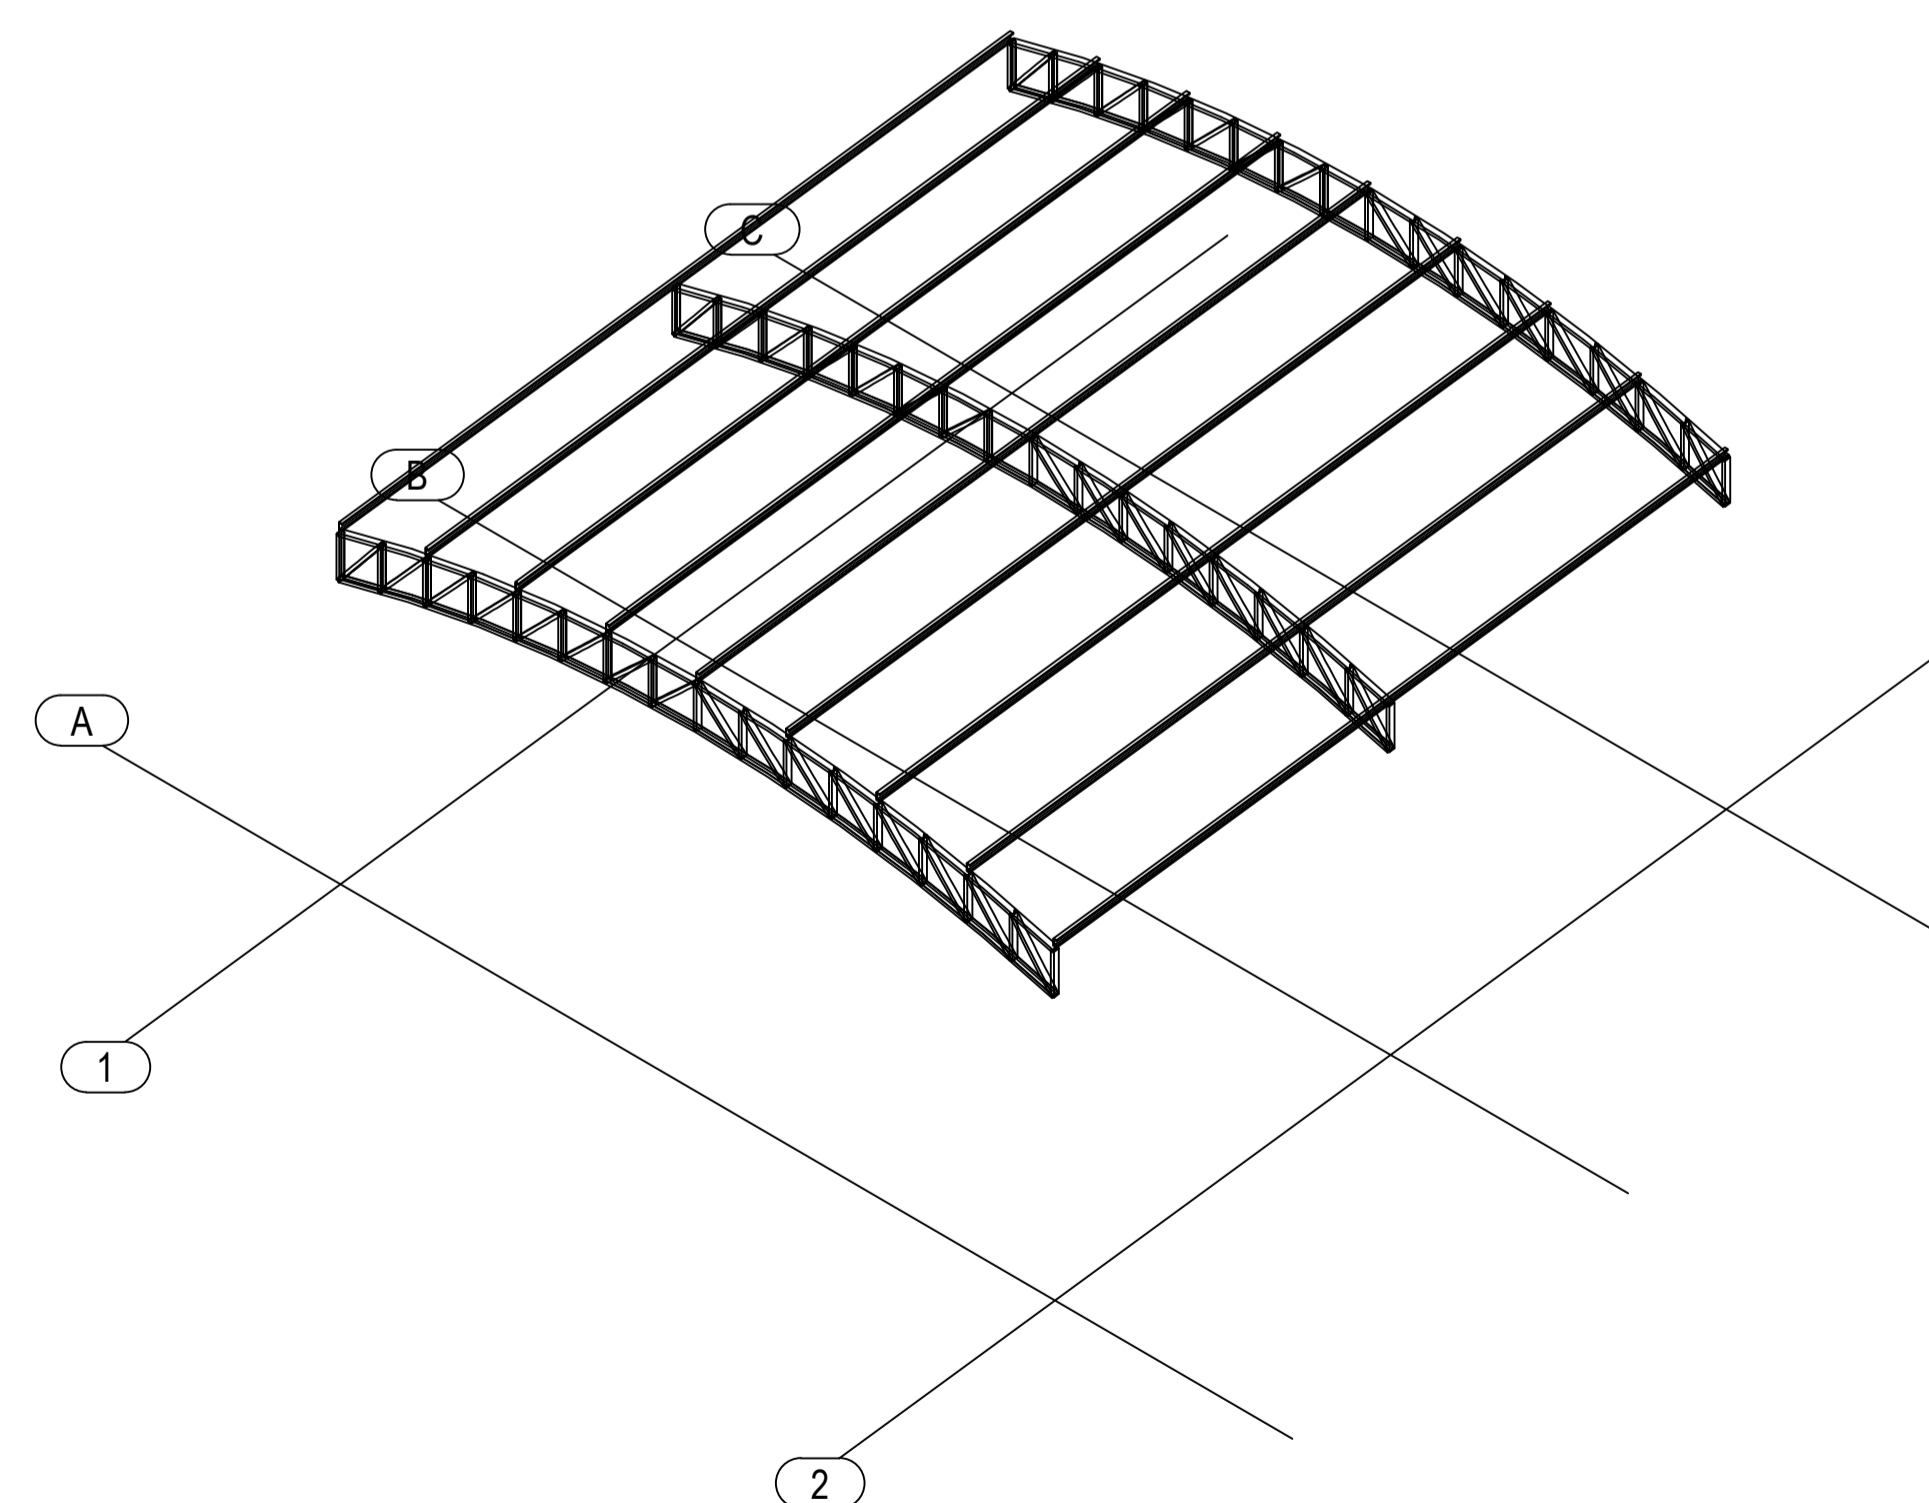

VISTA 3D CLARABÓIA
ESCALA 1:75

NOTAS

- 1-DIMENSÕES EM MILÍMETROS, ELEVAÇÕES EM METROS EXCETO INDICAÇÃO CONTRÁRIA.
- 2-SOLDAS CONFORME "AWS", ELETRODOS "E70XX"
- 3-TODAS AS DIMENSÕES DEVERÃO SER CONFIRMADAS DURANTE A FABRICAÇÃO E MONTAGEM.
- 4-PARA PROJETO ARQUITETÔNICO, VER DESENHO: 01-PROJ-ARQ-EMSL-REV02

00	B	EMISSÃO INICIAL	MOQ	MOQ	MGW	MGW	AMC	23/12/21
REV.	T.E.	DESCRIÇÃO	PROJ.	PROJ.	VER.	APR.	AUT.	DATA

REVISÕES

T.E.	(A) PRELIMINAR	(D) PARA COTAÇÃO	(G) CONFORME CONSTRUÍDO
TIPO DE EMISSÃO	(B) PARA APROVAÇÃO	(E) PARA CONSTRUÇÃO	(H) CANCELADO
	(C) PARA CONHECIMENTO	(F) CONFORME COMPRADO	

APROVAÇÃO	ASSINATURA	DATA
RT	ASSINATURA	DEZ/2021
PROJETISTA	ESTÉFANO TRAD DA SILVA CREA/MG: 319046/D	
PROJETISTA	MANOEL OTÁVIO QUARESMA SALOMÃO CREA/MG: 211993/D	
SUPERVISOR	FABIOLA BATISTA PIRES CREA/MG: 78.851/D	




PROJETO ESTRUTURAL

PROJETO EXECUTIVO

BAIRRO INCONFIDENTES

ESCOLA MUNICIPAL ESMERALDA VIANNA

DETALHAMENTO DAS TRELIÇAS - 8/8

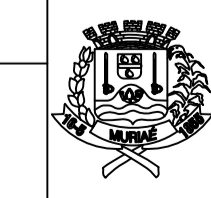

ESCALA INDICADA

REV.:	Nº	DATA	FOLHA
00		OS-04/2021	09 DE 09