


EST.1+0.00			
TIPO	ÁREA (m2)	VOLUME (m3)	VOLUME ACUMULADO (m3)
CORTE	91.47	895.72	1334.09
ATERRO	0.00	0.00	0.01

OFFSET	TERRENO ACABADO	TERRENO NATURAL	CORTE ATERRO
???			
-4.00	100.69	100.69	0.00
-2.00	100.83	100.83	0.00
0.00	100.98	100.98	0.00
2.00	101.13	101.13	0.00
4.00	101.28	101.28	0.00
6.00	101.64	101.64	0.00
8.00	102.69	101.43	1.26
10.00	102.85	101.43	1.42
12.00	103.00	101.43	1.57
14.00	105.02	101.43	3.59
16.00	104.60	101.43	3.17
18.00	103.35	101.43	1.92
20.00	103.47	101.43	2.04
22.00	104.60	101.43	3.17
24.00	105.69	101.43	4.26
26.00	105.93	101.43	4.50
28.00	105.99	101.43	4.56
30.00	106.03	101.43	4.60
32.00	106.08	101.43	4.65
34.00	106.13	101.43	4.70
36.00	106.00	106.00	0.00
38.00	106.09	106.09	0.00
40.00	106.10	106.10	0.00
42.00	106.12	106.12	0.00
44.00	106.14	106.14	0.00
46.00	106.16	106.16	0.00
48.00			
50.00			

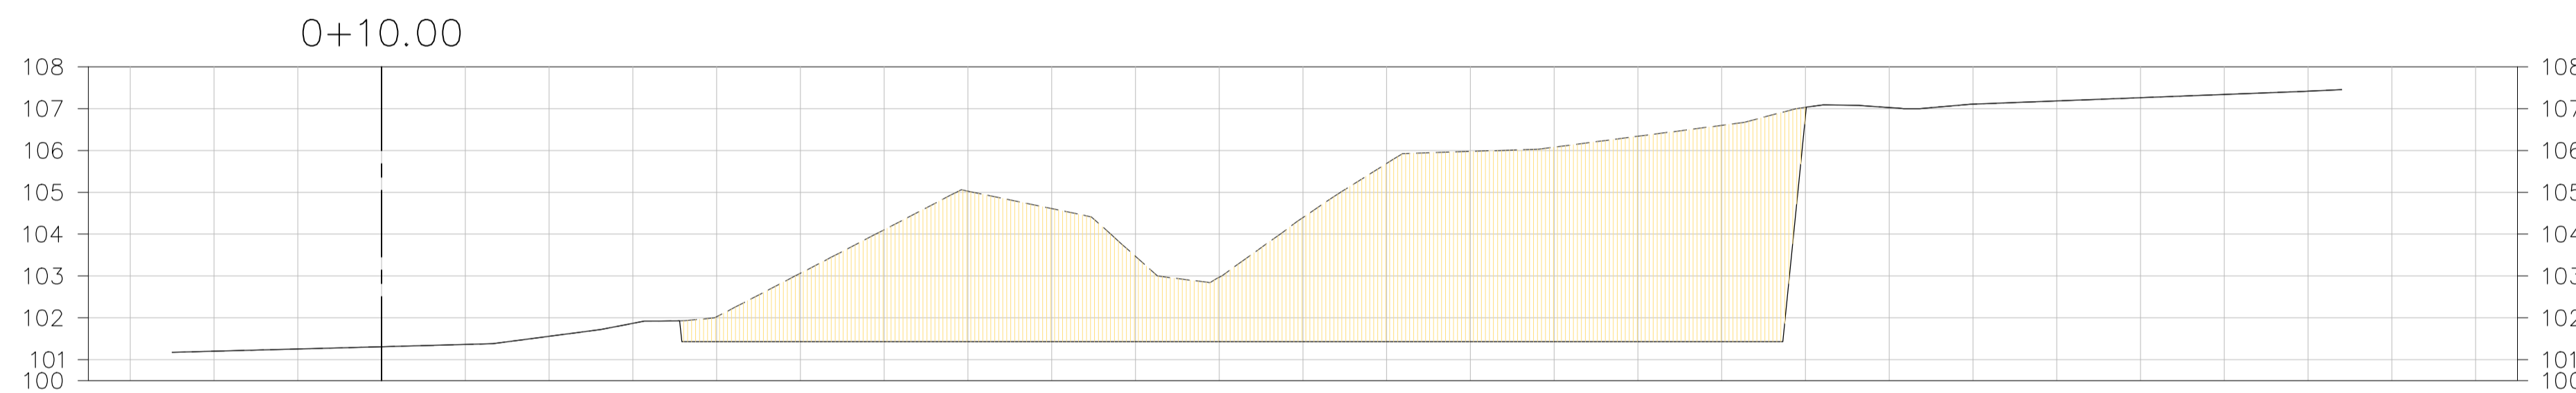

EST.0+10.00			
TIPO	ÁREA (m2)	VOLUME (m3)	VOLUME ACUMULADO (m3)
CORTE	87.67	438.37	438.37
ATERRO	0.00	0.01	0.01

OFFSET	TERRENO ACABADO	TERRENO NATURAL	CORTE ATERRO
-4.00	101.20	101.20	0.00
-2.00	101.26	101.26	0.00
0.00	101.31	101.31	0.00
2.00	101.36	101.36	0.00
4.00	101.56	101.56	0.00
6.00	101.87	101.87	0.00
8.00	102.02	101.43	0.59
10.00	103.06	101.43	1.63
12.00	104.10	101.43	2.67
14.00	105.03	101.43	3.60
16.00	104.61	101.43	3.18
18.00	103.47	101.43	2.04
20.00	102.97	101.43	1.54
22.00	104.40	101.43	2.97
24.00	105.69	101.43	4.26
26.00	105.98	101.43	4.55
28.00	106.08	101.43	4.65
30.00	106.34	101.43	4.91
32.00	106.60	101.43	5.17
34.00	107.03	106.83	0.20
36.00	107.02	107.02	0.00
38.00	107.10	107.10	0.00
40.00	107.18	107.18	0.00
42.00	107.26	107.26	0.00
44.00	107.34	107.34	0.00
46.00	107.42	107.42	0.00
48.00			
50.00			



EST.0+0.00			
TIPO	ÁREA (m2)	VOLUME (m3)	VOLUME ACUMULADO (m3)
CORTE	0.00	0.00	0.00
ATERRO	0.00	0.00	0.00

OFFSET	TERRENO ACABADO	TERRENO NATURAL	CORTE ATERRO
???			
-4.00	101.62	101.62	0.00
-2.00	101.67	101.67	0.00
0.00	101.72	101.72	0.00
2.00	101.75	101.75	0.00
4.00	101.77	101.77	0.00
6.00	102.36	102.36	0.00
8.00	102.97	102.97	0.00
10.00	102.96	102.96	0.00
12.00	103.09	103.10	0.00
14.00	103.61	103.61	0.00
16.00	104.12	104.12	0.00
18.00	104.64	104.64	0.00
20.00	105.11	105.11	0.00
22.00	105.54	105.54	0.00
24.00	105.97	105.97	0.00
26.00	106.40	106.40	0.00
28.00	106.79	106.79	0.00
30.00	106.93	106.93	0.00
32.00	107.17	107.17	0.00
34.00	107.91	107.91	0.00
36.00	108.19	108.19	0.00
38.00	108.23	108.23	0.00
40.00	108.30	108.30	0.00
42.00	108.36	108.36	0.00
44.00	108.42	108.42	0.00
46.00	108.46	108.46	0.00
48.00			
50.00			

NOTAS:

LEGENDA:

REV.	T.E.	DESCRIÇÃO	PROJ.	PROJ.	VER.	APR.	AUT.	DATA
REVISÕES								

TIPO DE EMISSÃO		
(A) PRELIMINAR	(D) PARA COTAÇÃO	(G) CONFORME CONSTRUÍDO
(B) PARA APROVAÇÃO	(E) PARA CONSTRUÇÃO	(H) CANCELADO
(C) PARA CONHECIMENTO	(F) CONFORME COMPRADO	

APROVAÇÃO		ASSINATURA	DATA
RT	ASSINATURA		
	NOME	ROBERTA SILVA	AGO/2021
	PROJETISTA	BRUNA CUNHA GOMES	AGO/2021
	PROJETISTA		
	SUPERVISOR	FABIOLA BATISTA PIRES	AGO/2021

CONEP CONSULTORIA PREFEITURA MUNICIPAL DE MURIAÉ SECRETARIA DE OBRAS

PROJETO TERRAPLENAGEM

PROJETO BÁSICO
BAIRRO INCONFIDÊNCIA
ESCOLA MUNICIPAL ESMERALDA VIANNA
SEÇÕES DE TERRAPLENAGEM

ESCALA: 1/200

REV.: 00 Nº: 05-04/2021 FOLHA 02 DE 03