


1 BLOCO B - VISTA EM PLANTA - CANTONEIRAS DO FORRO
ESCALA: 1/75

2 BLOCO B - VISTA EM PLANTA - SUPORTES DO FORRO
ESCALA: 1/75

LISTA DE PERFIS LSF - CRECHE TIPO 1 - BLOCO B

ITEM	TAG	PERFIL	COMPRIMENTO (mm)	QNTD.
1	CT1	L 50x50	6000	28
2	CT2	L 50x50	1700	12
3	CT4	L 50x50	250	24
4	CT9	L 50x50	2600	8
5	SF1	CAR 3020	5950	40
6	SF2	CAR 3020	4950	8
7	SF3	CAR 3020	6495	24
8	SF4	CAR 3020	4400	4
9	SF5	CAR 3020	2500	4
10	SF6	CAR 3020	2600	40
11	SF9	CAR 3020	1500	6
12	SF12	CAR 3020	6050	40
13	SF15	CAR 3020	6400	24
14	SF24	CAR 3020	5700	20
15	SF28	CAR 3020	3000	10
16	SF29	CAR 3020	950	6
17	VG1	UE 150x60x20#3	8550	1

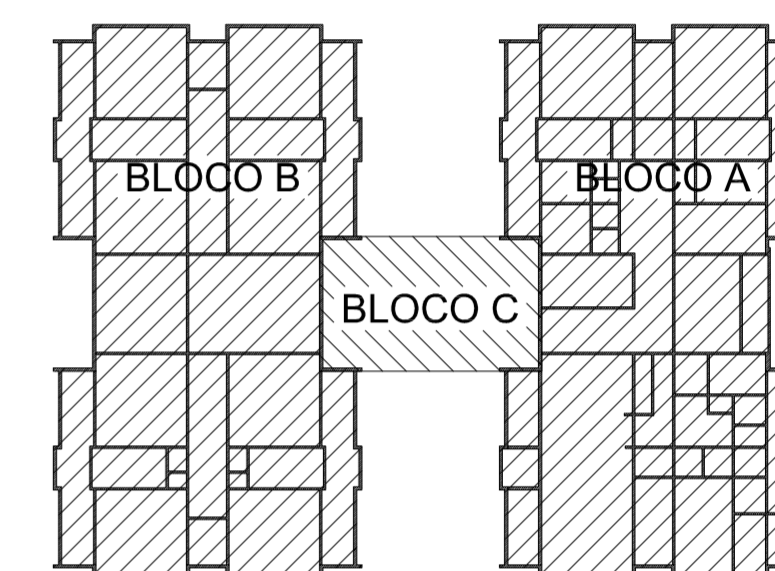

CROQUI DE REFERÊNCIA

Nº	DATA	DESCRIÇÃO
02	JANEIRO/2017	Atendimento à NBR 9050/2015; Alteração: quadro de áreas, fechamento frontal, sanitários infantis 1 e 2, altura da platibanda, mobiliário e equipamento, altura da cerâmica nos sanitários, cor dos portões dos solários e altura da porta PA4; Acréscimo: do gradil e quadro de cargas no castelo d'água, de duchas higiênicas e escaninhos pré-escola.
01	JULHO/2016	Alteração paredes - shaft para tubulação hidráulica e detalhamento; alteração da altura da platibanda.

CONTROLE DE REVISÕES

FNDE Fundo Nacional de Desenvolvimento da Educação

Ministério da Educação

PROJETO PADRÃO - FNDE

PROPRIETÁRIO: PREFEITURA MUNICIPAL DE MURIAÉ
ENDEREÇO: RUA 08, LOTES DE 03 À 14 DA QUADRA N. LOTEAMENTO DORNELAS II.
MUNICÍPIO - UF: MURIAÉ - MG.

Rudybert Barros Von Eye
RESP. TÉCNICO E AUTOR DO PROJETO CREA-MT: 02674/D

PREFEITURA MUNICIPAL DE MURIAÉ

DLFO CREA

RA

OBSERVAÇÕES:

PROGRAMA PROINFÂNCIA - PROJETO TIPO 1
PROJETO DE ESTRUTURA

COORDENAÇÃO CGEST - Coordenação Geral de Infraestrutura Educacional	ESTRUTURA METÁLICA ESTRUTURA DO FORRO BLOCO B	SMT
REVISÃO R-00 R-01 R-02	ESCALA INDICADA DATA EMISSÃO JANEIRO/2017	PRANCHA 05/15
FORMATO (841x640)		