


**PLANTA 1º PAVIMENTO - REDE ÁGUA POTÁVEL**  
UBS TIPO 1 - 1 LOTE - ACLIVE/PLANO

ESCALA 1/75

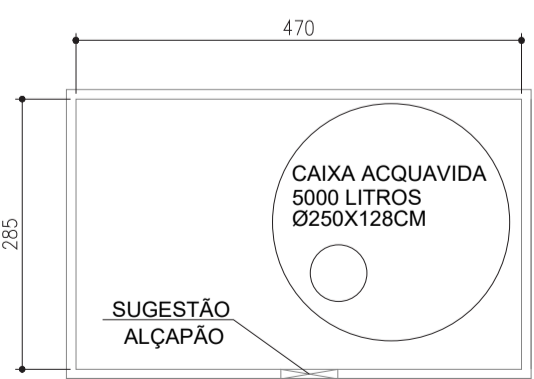


**PLANTA CX D'ÁGUA**

ESCALA 1/75



**SEÇÃO 01 CX D'ÁGUA**

ESCALA 1/90

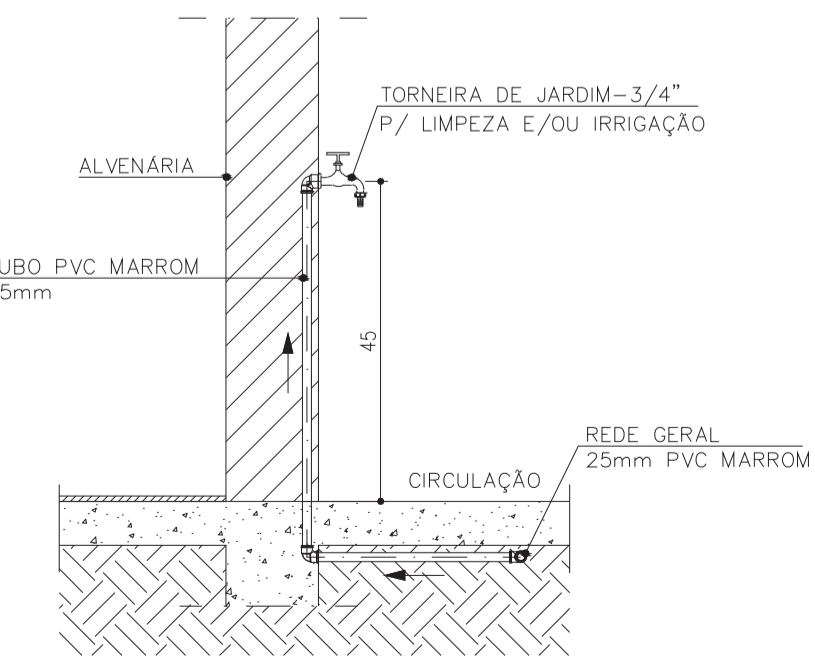


**DETALHE TÍPICO**  
TORNEIRA P/ LIMPEZA E/ OU IRRIGAÇÃO

ESCALA 1/20


**PLANTA 2º PAVIMENTO-REDE ÁGUA POTÁVEL**  
UBS TIPO 1 - 1 LOTE - ACLIVE/PLANO

ESCALA 1/75

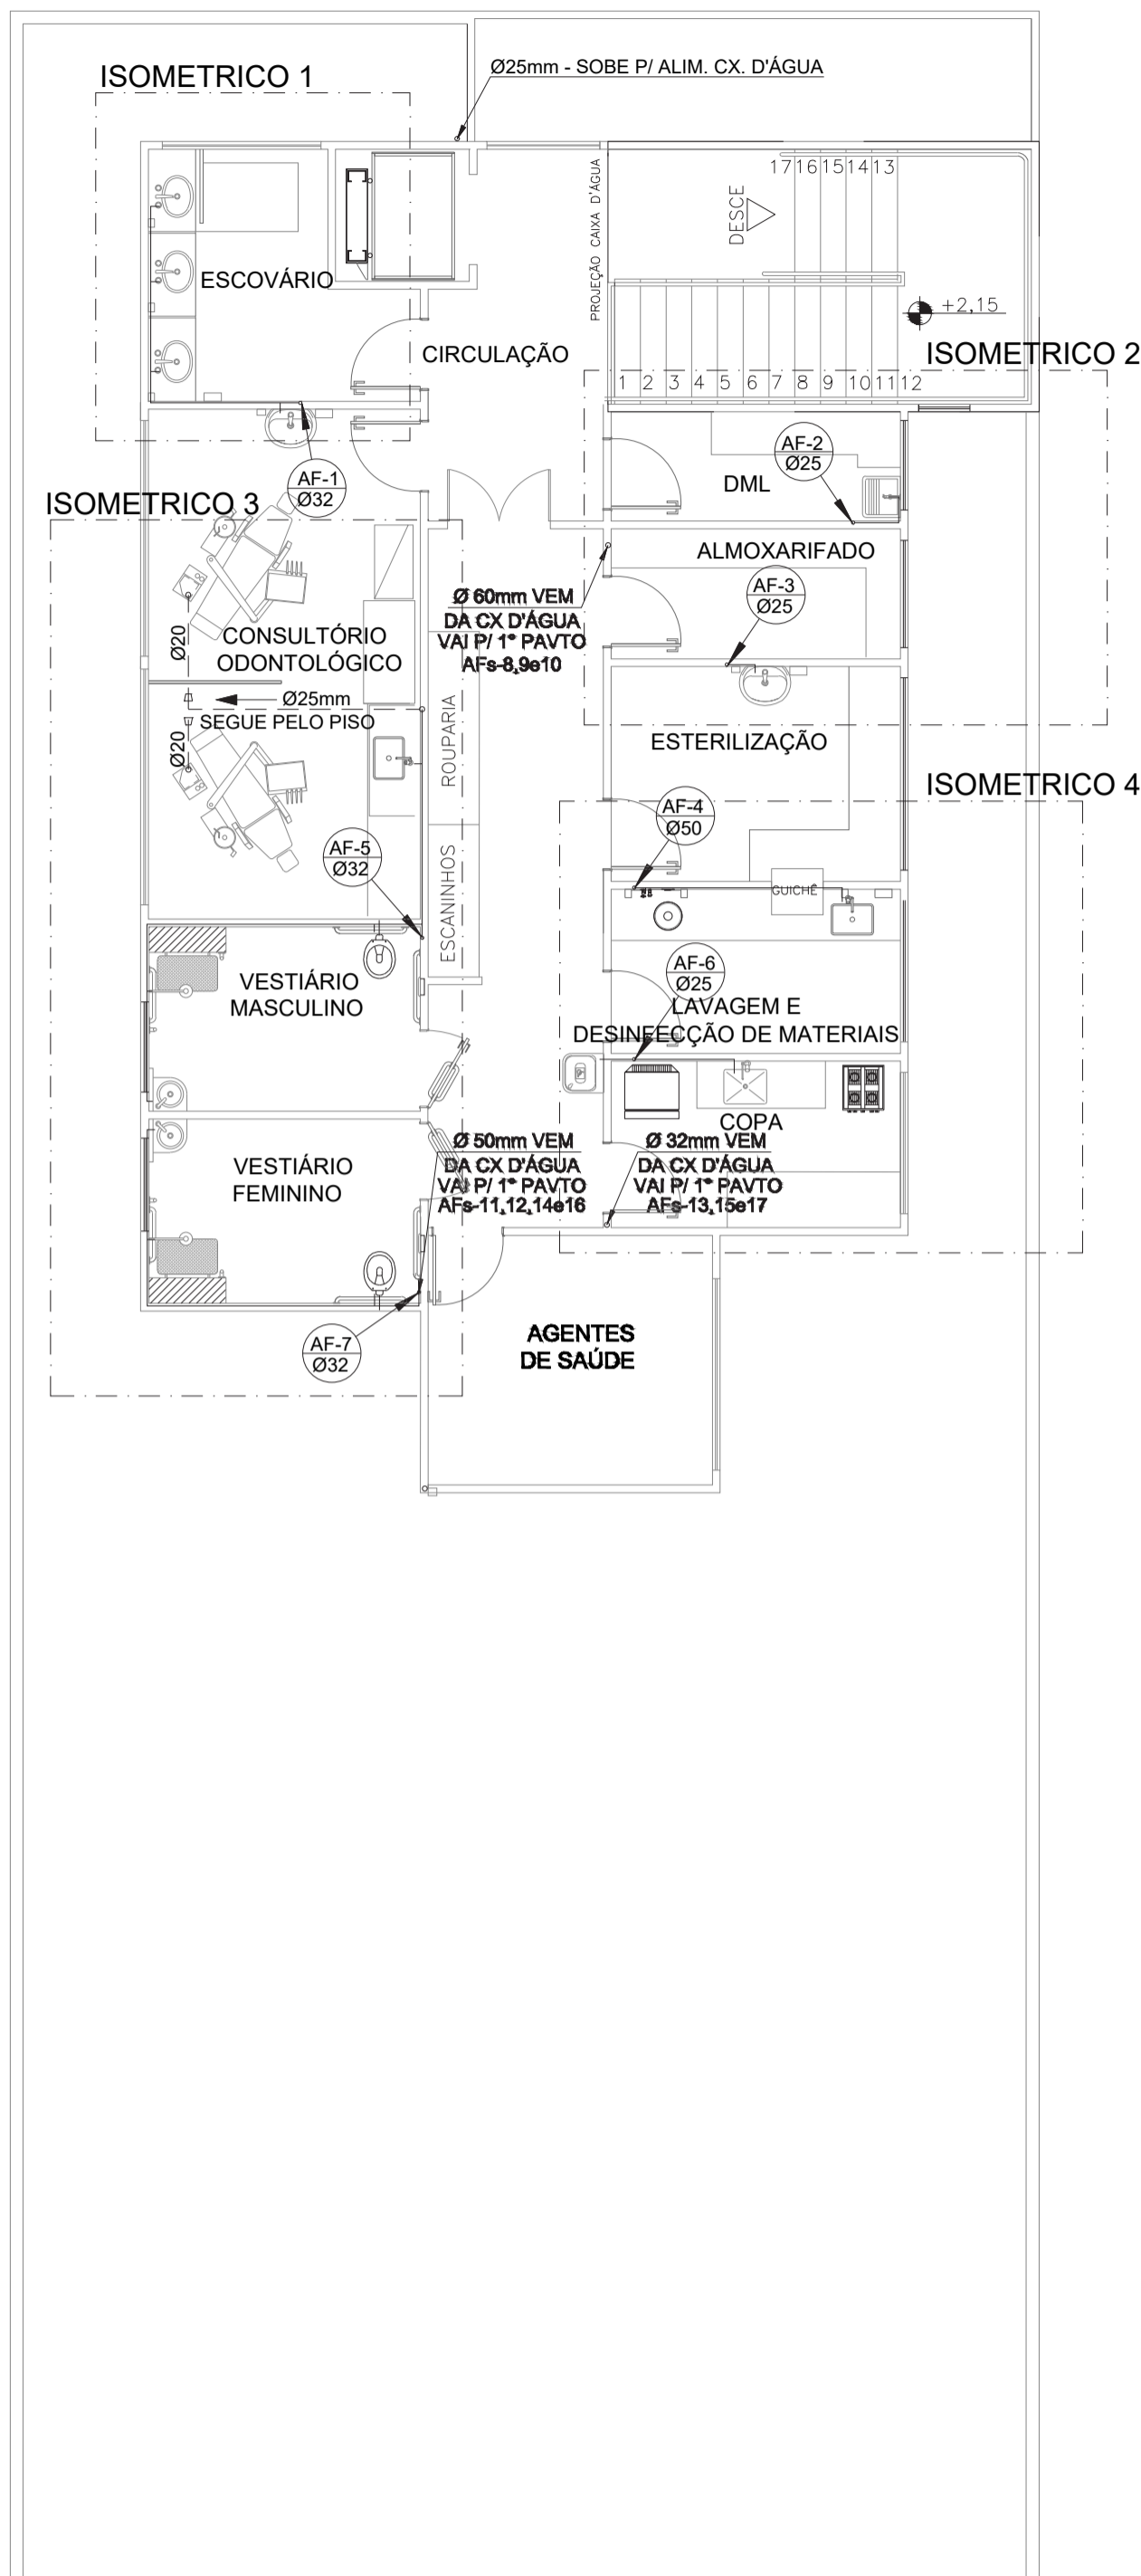

**PLANTA COBERTURA E CX ÁGUA POTÁVEL**  
UBS TIPO 1 - ACLIVE/PLANO



ESCALA 1/75

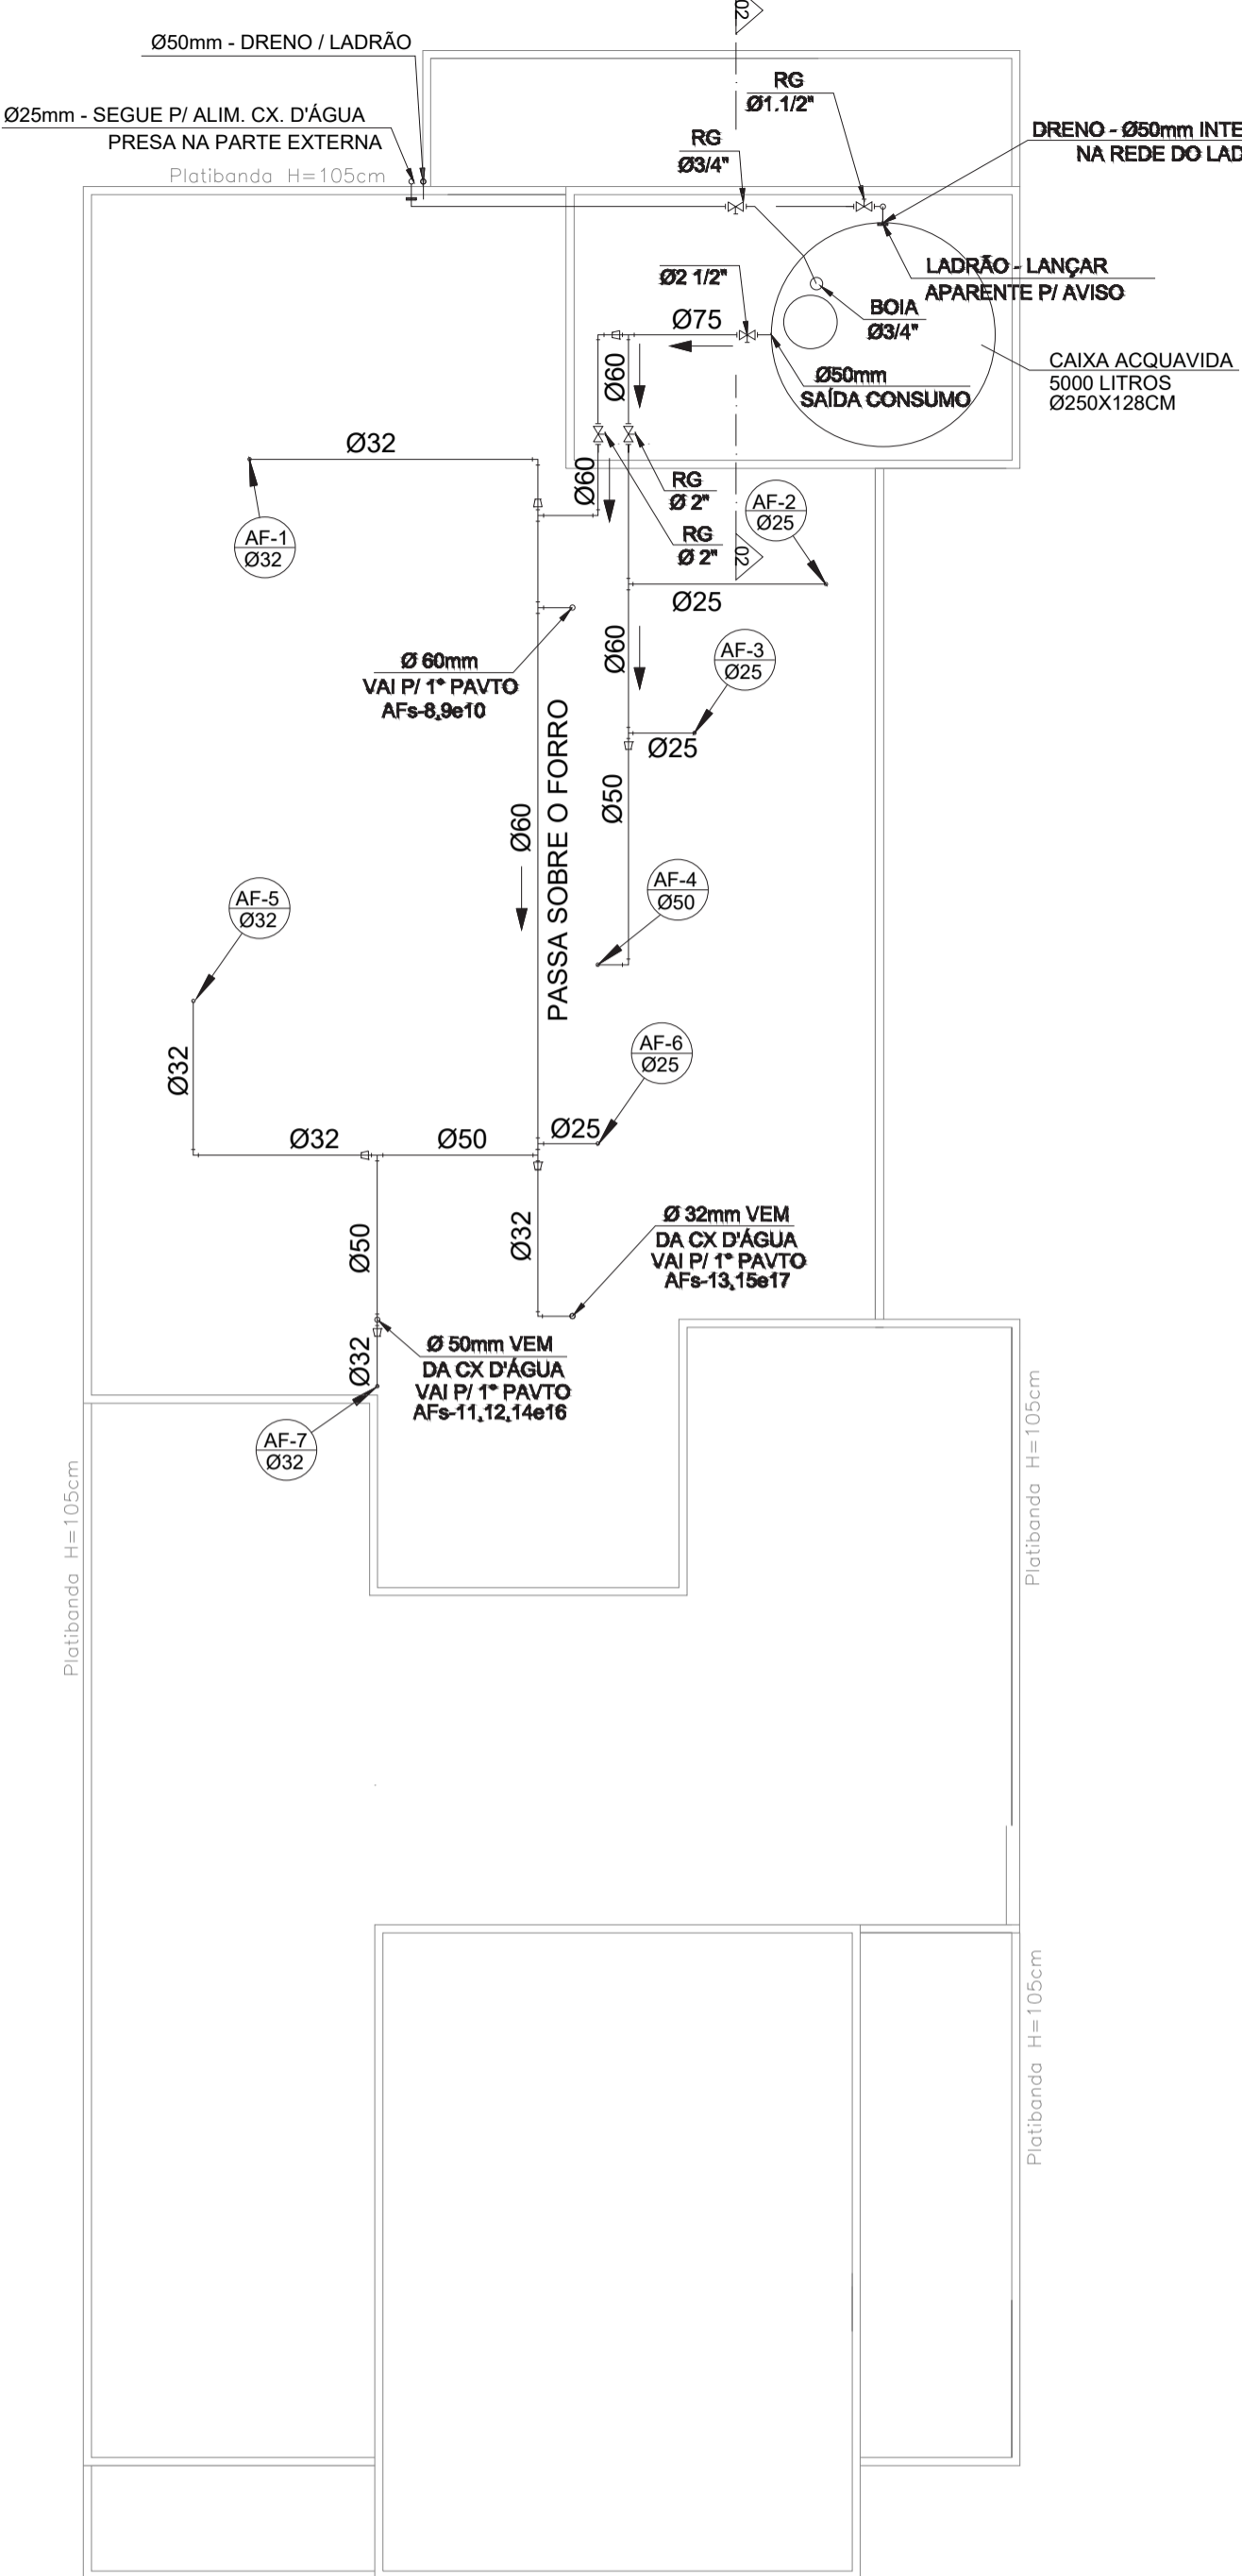

- NOTAS:**
- 1 - AS TUBULAÇÕES PARA ÁGUA FRIA SERÃO EM TUBO PVC RÍGIDO SOLDÁVEL, ATENDENDO A NBR 5648 DA ABNT.
  - 2 - AS CANALIZAÇÕES NUNCA SERÃO INTERAMENTE HORIZONTAIS, DEVENDO APRESENTAR DECLIVIDADE MÍNIMA DE 0,1% NO SENTIDO DO ESCOAMENTO.
  - 3 - DURANTE A CONSTRUÇÃO E ATÉ À MONTAGEM DOS APARELHOS, AS EXTREMIDADES LIVRES DAS CANALIZAÇÕES SERÃO VEDADAS COM BUCHOS ROSQUEADOS, NÃO SENDO PERMITIDO O USO DE BUCHAS DE MADEIRA OU PAPEL.
  - 4 - PARA FACILIDADE DE MONTAGEM E DESMONTAGEM DAS CANALIZAÇÕES E/OU REGISTROS DEVERÃO SER COLOCADAS ADAPTADORES JUNTO AOS MESMOS.
  - 5 - DIÂMETROS DAS TUBULAÇÕES E CONEXÕES EM MILÍMETRO.
- GERAL:**
- 1 - COTAS EM CENTÍMETRO NÍVEIS EM METROS.
  - 2 - TODAS AS INSTALAÇÕES DEVERÃO, ANTES DE ENTRAR EM FUNCIONAMENTO, SER INSPECIONADAS E ENSAIADAS COM OS TESTES PREVISTOS PELA ABNT.
  - 3 - TODOS OS MATERIAIS COMPONENTES DAS INSTALAÇÕES DEVERÃO ATENDER AOS PADRÕES DE FABRICAÇÃO E AOS MÉTODOS DE ENSAIO EXIGIDOS PELA ABNT.
  - 4 - TODA TUBULAÇÃO APARENTE DEVERÁ SER CONVENIENTEMENTE FIXADA A ESTRUTURA DE SUPORTE, ATRAVÉS DE BRACADEIRAS TIPO "D", ESPAÇADAS DE NO MÁXIMO 1,50M.

**RELAÇÃO MILÍMETROS POLEGADAS P/ TUBULAÇÃO ÁGUA FRIA PVC - (NBR 5648)**

Dim. Nominal Milímetros	20	25	32	40	50	60	75	85	110
Polegadas	1/2"	3/4"	1"	1 1/4"	1 1/2"	2"	2 1/2"	3"	4"

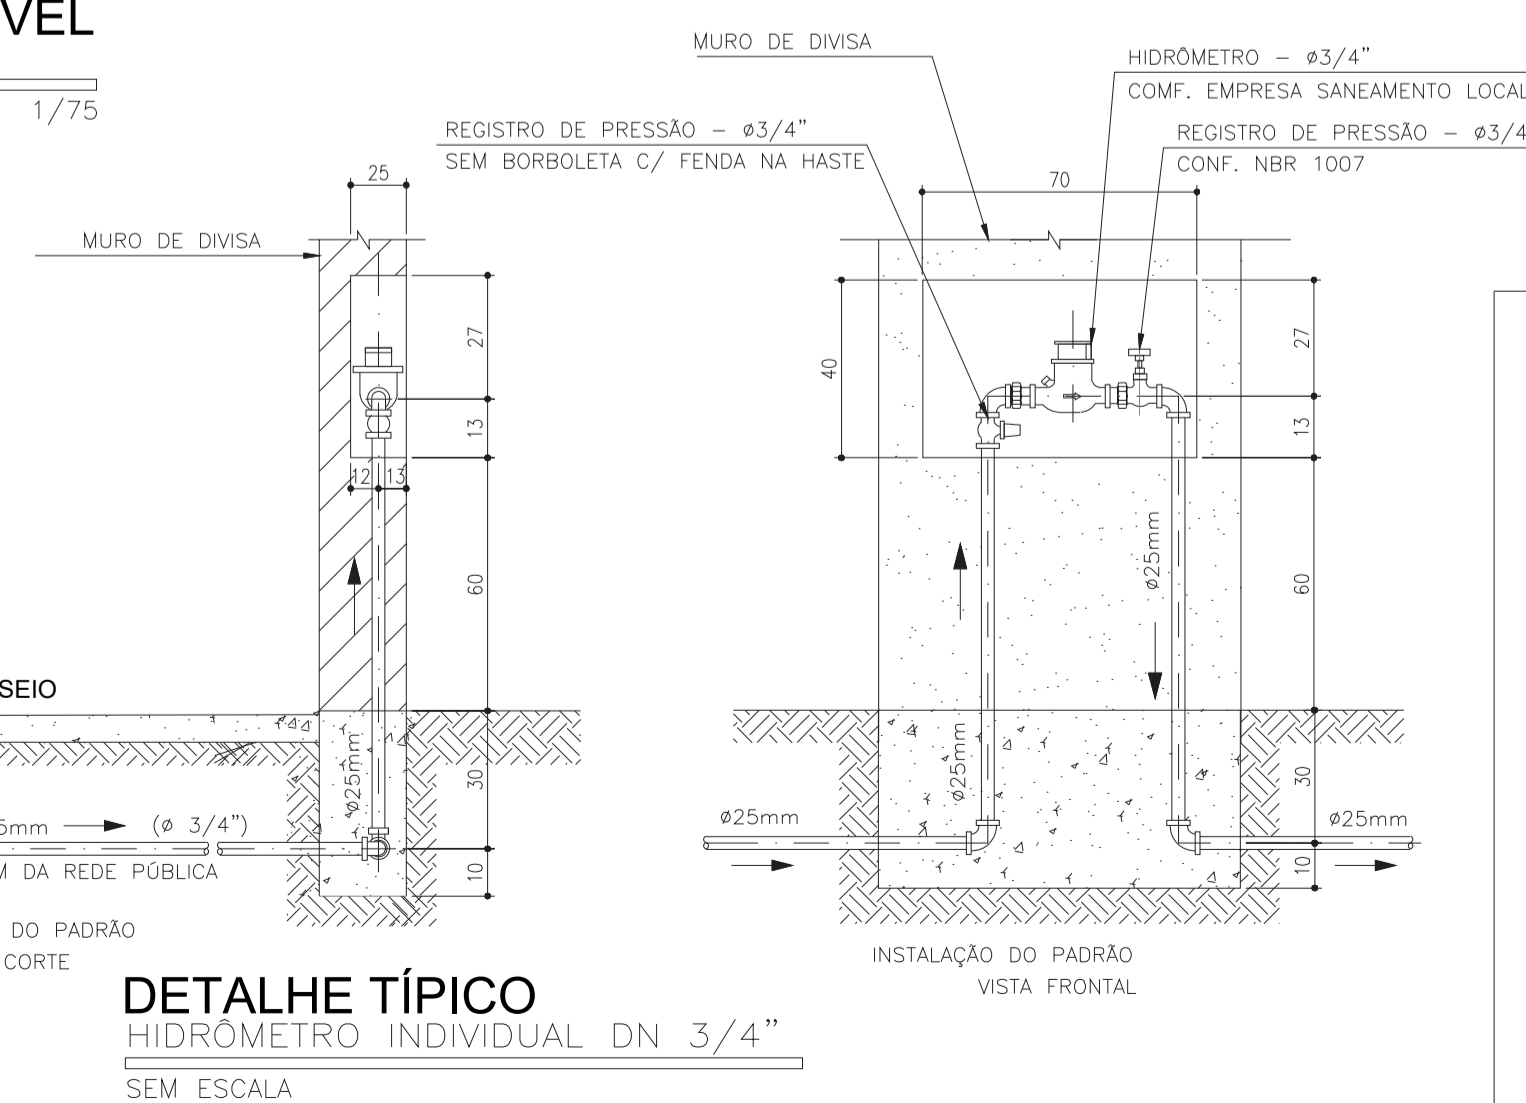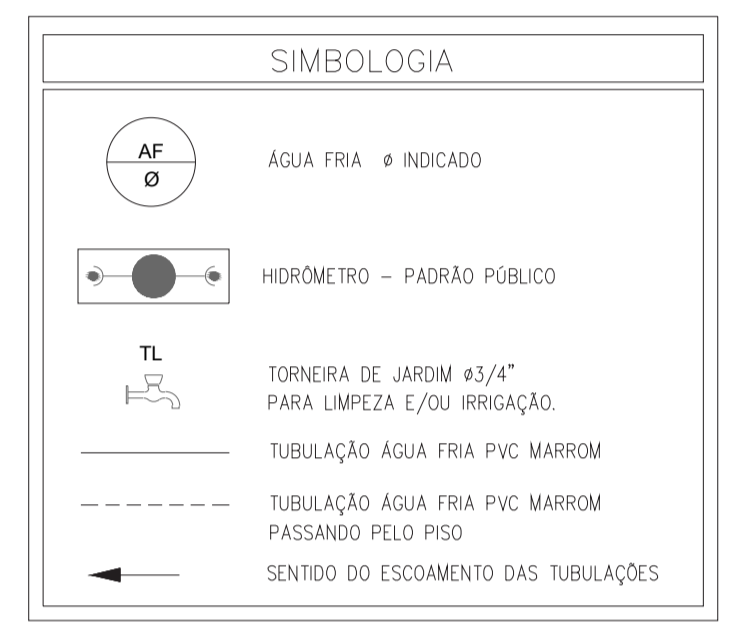

**DETALHE TÍPICO**  
HIDRÔMETRO INDIVIDUAL DN 3/4"

SEM ESCALA

**PREFEITURA MUNICIPAL DE MURIAÉ**  
SECRETARIA DE OBRAS PÚBLICAS

**HIDROSSANITÁRIO**

PLANTAS E DETALHES, REDE DE ÁGUA POTÁVEL

PREFEITURA DE MURIAÉ / CNPJ: 17.847.581/0001-16	DESCRIÇÃO:
PREFEITO MARCOS GUARINO DE OLIVEIRA	PROJETO UBS MINAS - PROJETO MODELO TIPO 11A - ACLIVE
SECRETARIA DE OBRAS PÚBLICAS:	LOCAL: DISTRITO VERMELHO - MURIAÉ - MG
JORGE FERES FILHO	ETAPA: PROJETO EXECUTIVO
R. T. PROJETO:	ESC. INDICADAS
RENATO STOQUE MARTINS ENG. CIVIL CREA-MG 33209	FOLHA:
	03
	06