


PLANTA DE TOMADAS DO PRIMEIRO PAVIMENTO  
ESCALA: ..... 1/75

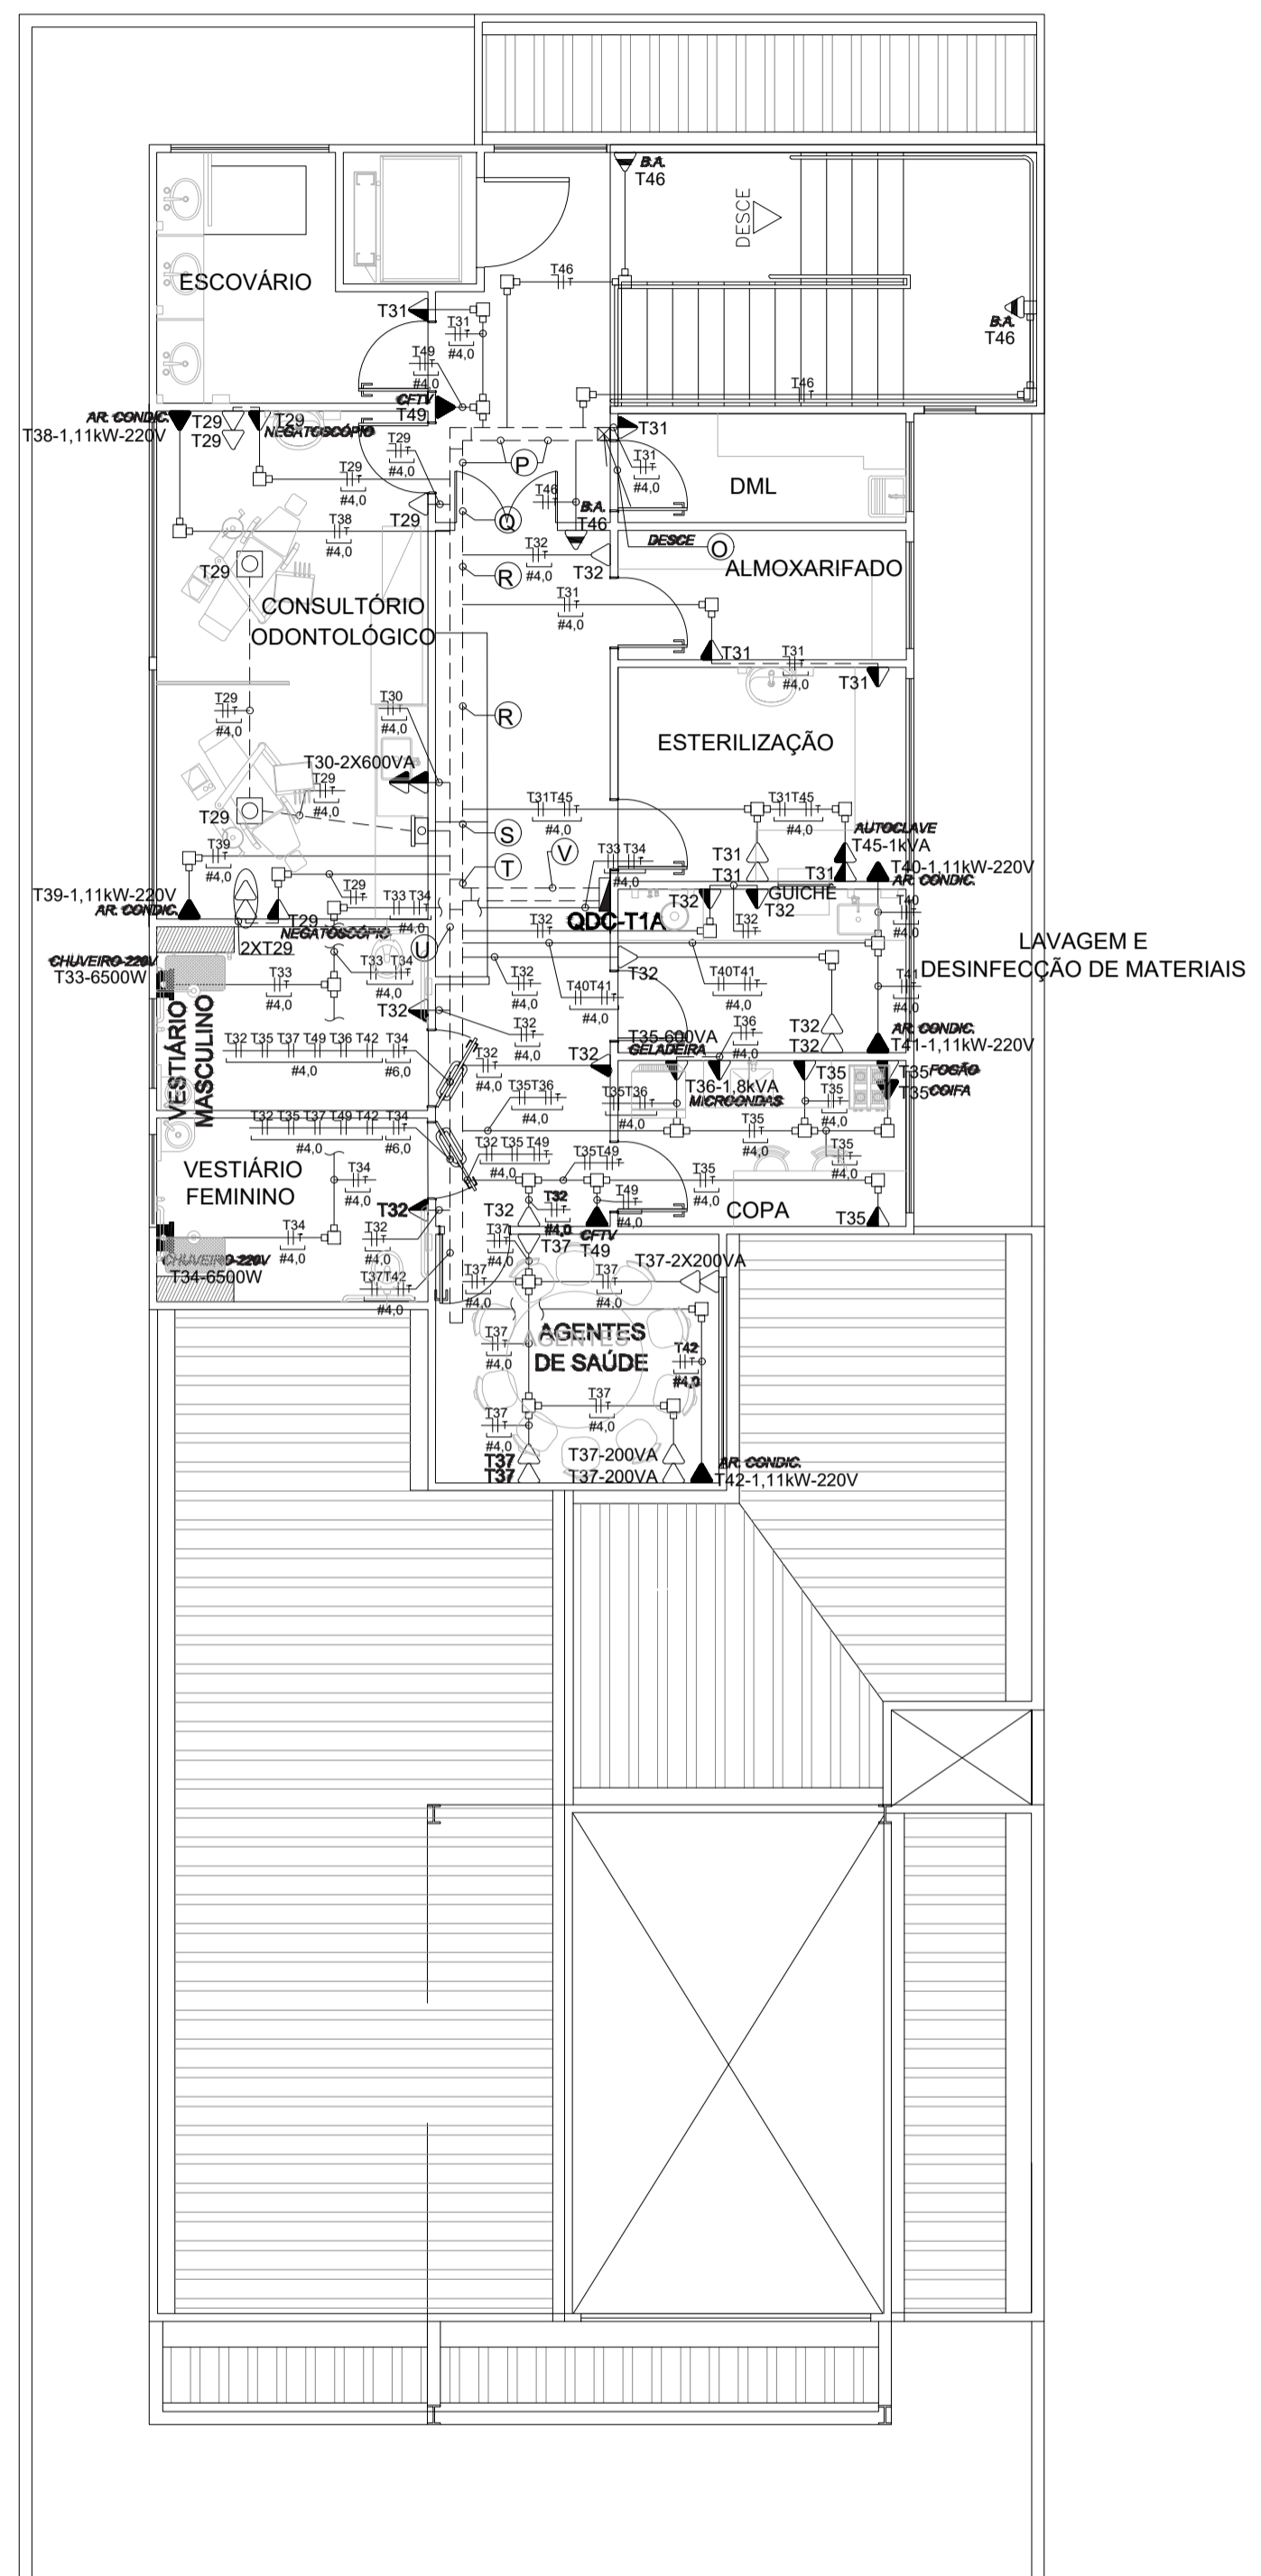

PLANTA DE TOMADAS DO SEGUNDO PAVIMENTO  
ESCALA: ..... 1/75

LEGENDA PARA PERCURSO DE CABOS (QDC-T1A):

A	.....
B	.....
C	.....
	<b>PREFEITURA MUNICIPAL DE MURIAÉ</b> SECRETARIA DE OBRAS PÚBLICAS	
	INSTALAÇÕES ELÉTRICAS PLANTAS DE TOMADAS DO 1º E 2º PAVIMENTOS	
PREFEITURA DE MURIAÉ / CNPJ: 17.847.581/0001-16 PREFEITO MARCOS GUARINO DE OLIVEIRA	DESCRIÇÃO: PROJETO UBS MINAS - PROJETO MODELO TIPO T1A - ACLIE	
SECRETARIA DE OBRAS PÚBLICAS: JORGE FERES FILHO	LOCAL: DISTRITO VERMELHO - MURIAÉ - MG ETAPA: PROJETO EXECUTIVO	
R. T. PROJETO: NADINE MARTINS MACALHÃES ENO.ª ELETRICISTA CREA-RJ: 2019101280	ESC. INDICADAS	FOLHA: <b>03</b> <b>05</b>