



LAYOUT - 1º PAVIMENTO
UBS TIPO 1 - 1 LOTE - ACLIVE/PLANO
ESCALA 1/75

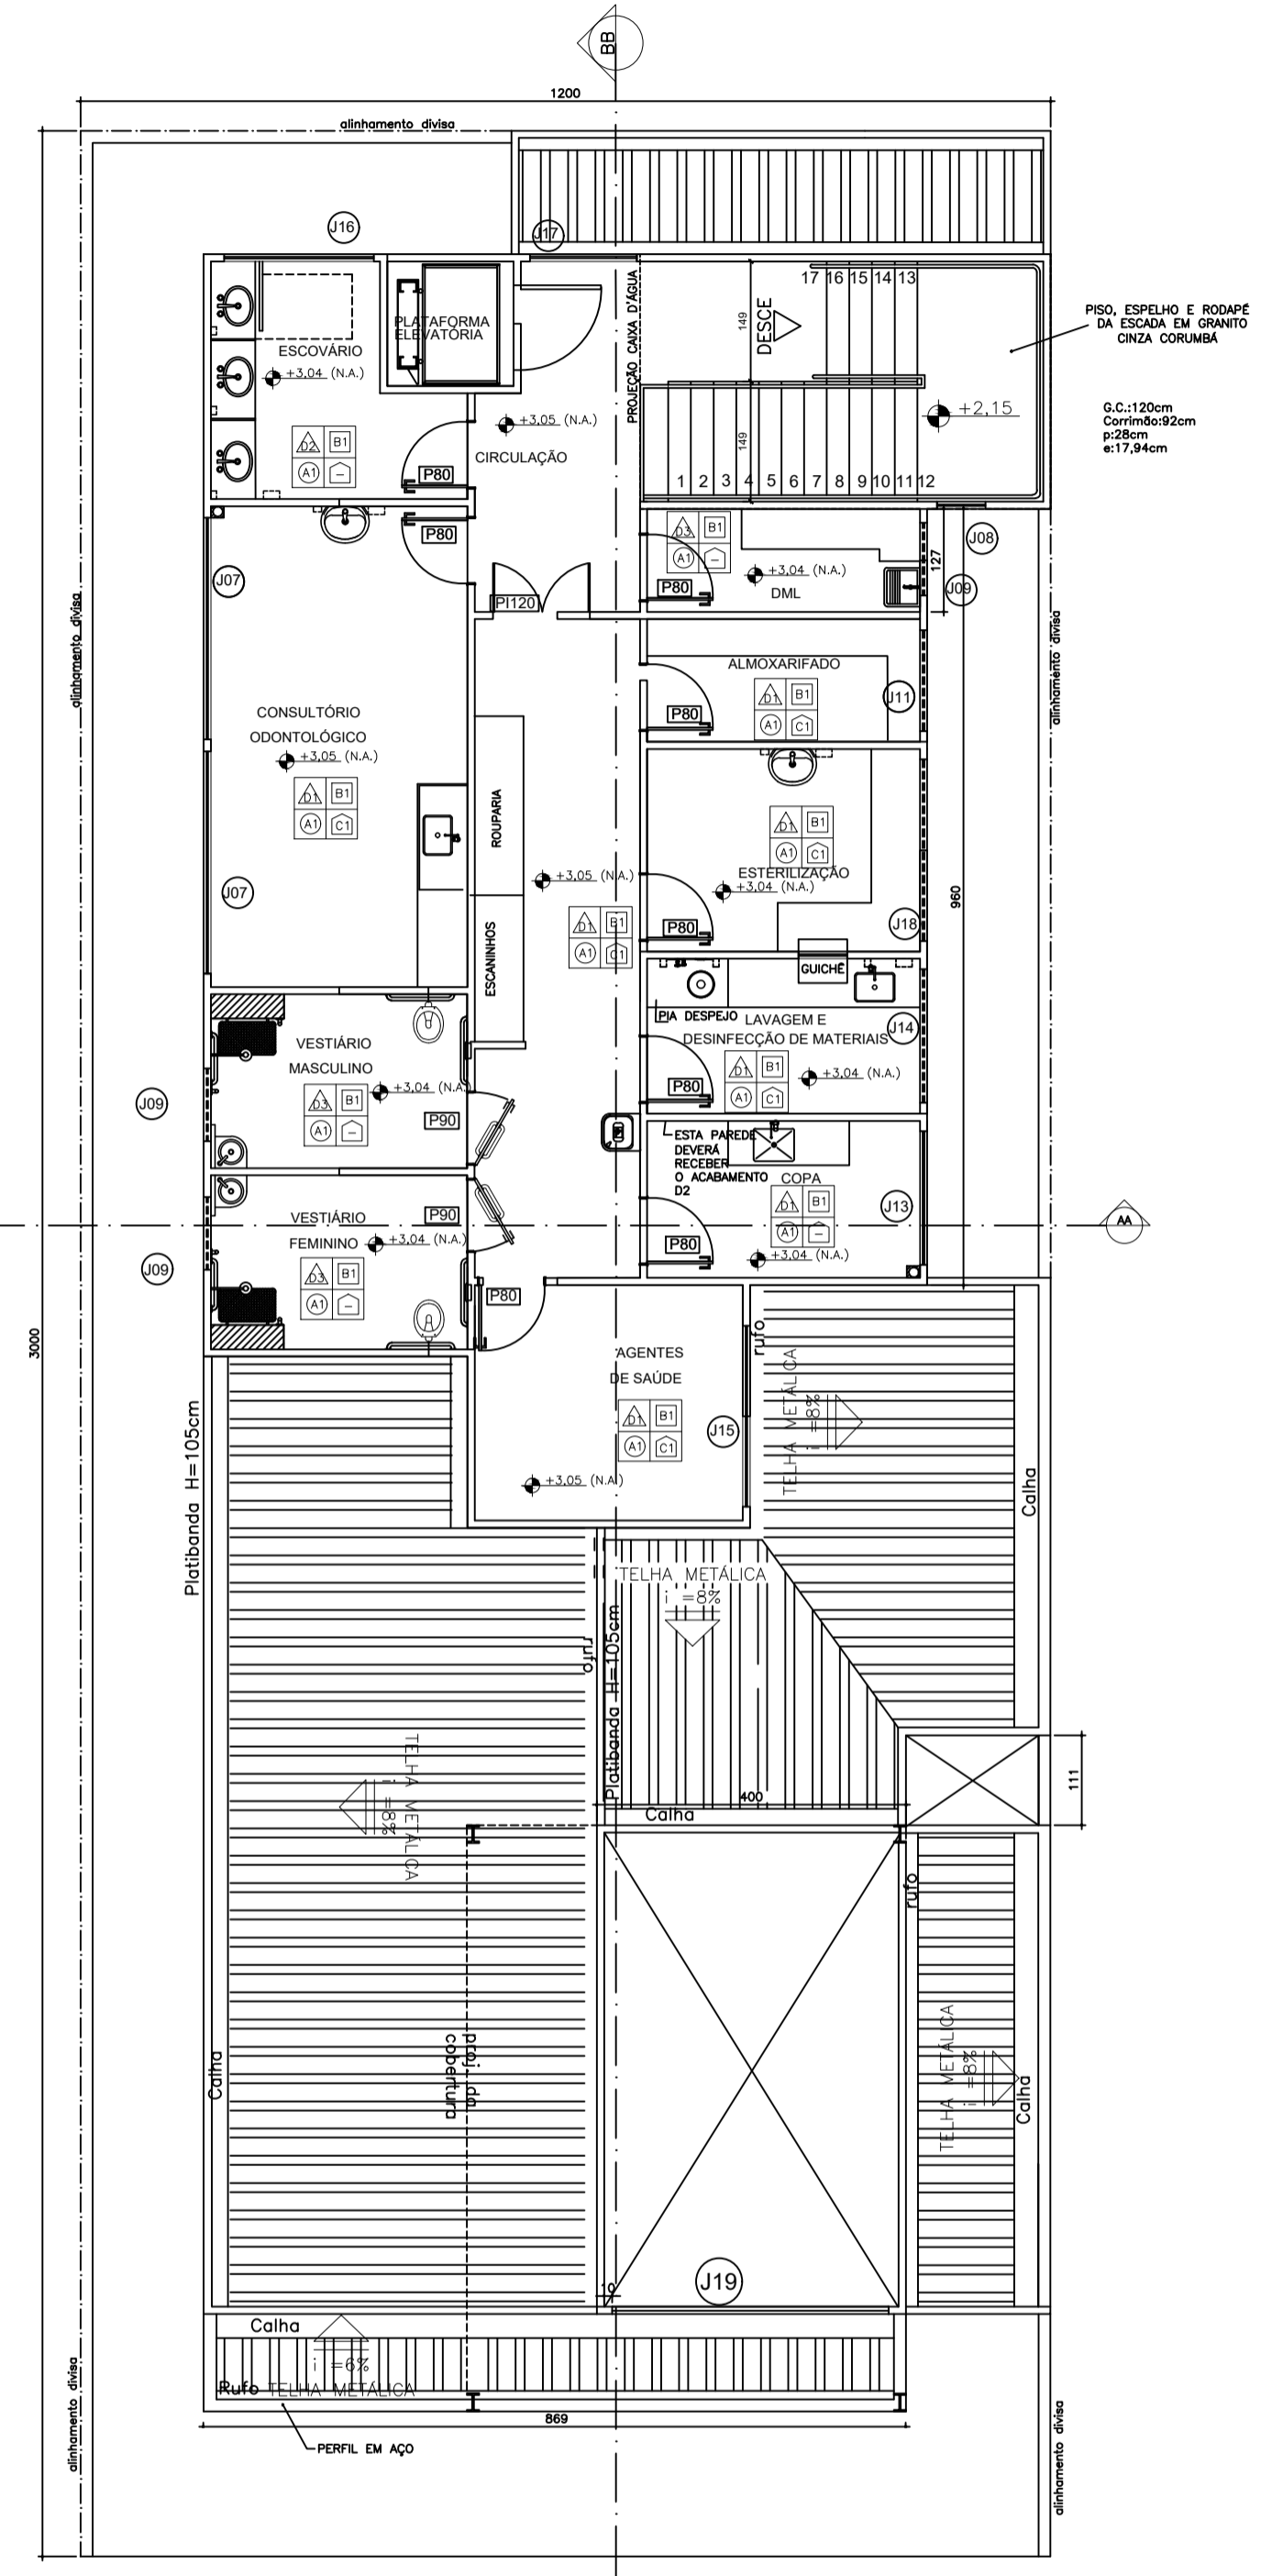

LAYOUT - 2º PAVIMENTO
UBS TIPO 1 - 1 LOTE - ACLIVE/PLANO
ESCALA 1/75

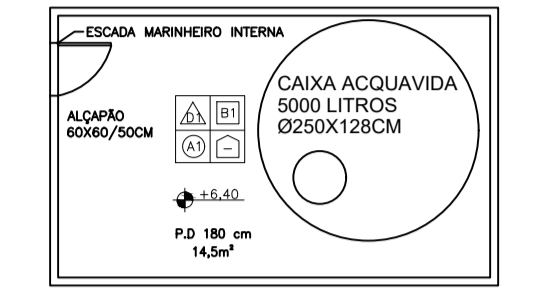

PLANTA - CAIXA D'ÁGUA
UBS TIPO 1 - 1 LOTE - ACLIVE/PLANO
ESCALA 1/50

QUADRO DE ESQUADRIAS					
COD.	LARG.XH PEITORIL	QNT.	MATERIAL	ACABAMENTO	DESCRIÇÃO
J01	193 x 70 190	01	VIDRO TEMPERADO INCOLOR COM PELÍCULA JATEADA	ALUMÍNIO ANODIZ. NATURAL	JANELA BASCULANTE EM VIDRO TEMPERADO INCOLOR 8MM COM PEL. JATEADA ACABAMENTOS EM ALUMÍNIO.
J02	405 x 70 190	01	VIDRO TEMPERADO INCOLOR COM PELÍCULA JATEADA	ALUMÍNIO ANODIZ. NATURAL	JANELA BASCULANTE EM VIDRO TEMPERADO INCOLOR 8MM COM PEL. JATEADA ACABAMENTOS EM ALUMÍNIO.
J03	237 x 140 120	01	VIDRO TEMPERADO INCOLOR	ALUMÍNIO ANODIZ. NATURAL	JANELA CORRER EM VIDRO TEMPERADO INCOLOR 8MM ACABAMENTOS EM ALUMÍNIO.
J04	225 x 140 120	01	VIDRO TEMPERADO INCOLOR	ALUMÍNIO ANODIZ. NATURAL	JANELA CORRER EM VIDRO TEMPERADO INCOLOR 8MM ACABAMENTOS EM ALUMÍNIO.
J05	265 x 140 120	03	VIDRO TEMPERADO INCOLOR	ALUMÍNIO ANODIZ. NATURAL	JANELA CORRER EM VIDRO TEMPERADO INCOLOR 8MM ACABAMENTOS EM ALUMÍNIO.
J06	330 x 140 120	01	VIDRO TEMPERADO INCOLOR	ALUMÍNIO ANODIZ. NATURAL	JANELA CORRER EM VIDRO TEMPERADO INCOLOR 8MM ACABAMENTOS EM ALUMÍNIO.
J07	275 x 140 120	03	VIDRO TEMPERADO INCOLOR	ALUMÍNIO ANODIZ. NATURAL	JANELA CORRER EM VIDRO TEMPERADO INCOLOR 8MM ACABAMENTOS EM ALUMÍNIO.
J08	80 x 70 120	03	VIDRO TEMPERADO INCOLOR	ALUMÍNIO ANODIZ. NATURAL	JANELA CORRER EM VIDRO TEMPERADO INCOLOR 8MM ACABAMENTOS EM ALUMÍNIO.
J09	90 x 70 190	06	VIDRO TEMPERADO INCOLOR COM PELÍCULA JATEADA	ALUMÍNIO ANODIZ. NATURAL	JANELA BASCULANTE EM VIDRO TEMPERADO INCOLOR 8MM COM PEL. JATEADA ACABAMENTOS EM ALUMÍNIO.
J10	325 x 140 120	01	VIDRO TEMPERADO INCOLOR	ALUMÍNIO ANODIZ. NATURAL	JANELA CORRER EM VIDRO TEMPERADO INCOLOR 8MM ACABAMENTOS EM ALUMÍNIO.
J11	125 x 70 190	02	VIDRO TEMPERADO INCOLOR COM PELÍCULA JATEADA	ALUMÍNIO ANODIZ. NATURAL	JANELA BASCULANTE EM VIDRO TEMPERADO INCOLOR 8MM COM PEL. JATEADA ACABAMENTOS EM ALUMÍNIO.
J12	85 x 140 120	01	VIDRO TEMPERADO INCOLOR	ALUMÍNIO ANODIZ. NATURAL	JANELA CORRER EM VIDRO TEMPERADO INCOLOR 8MM ACABAMENTOS EM ALUMÍNIO.
J13	165 x 140 120	01	VIDRO TEMPERADO INCOLOR	ALUMÍNIO ANODIZ. NATURAL	JANELA CORRER EM VIDRO TEMPERADO INCOLOR 8MM ACABAMENTOS EM ALUMÍNIO.
J14	165 x 70 190	01	VIDRO TEMPERADO INCOLOR COM PELÍCULA JATEADA	ALUMÍNIO ANODIZ. NATURAL	JANELA BASCULANTE EM VIDRO TEMPERADO INCOLOR 8MM COM PEL. JATEADA ACABAMENTOS EM ALUMÍNIO.
J15	224 x 140 120	01	VIDRO TEMPERADO INCOLOR	ALUMÍNIO ANODIZ. NATURAL	JANELA CORRER EM VIDRO TEMPERADO INCOLOR 8MM ACABAMENTOS EM ALUMÍNIO.
J16	185 x 140 120	01	VIDRO TEMPERADO INCOLOR	ALUMÍNIO ANODIZ. NATURAL	JANELA CORRER EM VIDRO TEMPERADO INCOLOR 8MM ACABAMENTOS EM ALUMÍNIO.
J17	132 x 140 120	01	VIDRO TEMPERADO INCOLOR	ALUMÍNIO ANODIZ. NATURAL	JANELA CORRER EM VIDRO TEMPERADO INCOLOR 8MM ACABAMENTOS EM ALUMÍNIO.
J18	224 x 70 190	01	VIDRO TEMPERADO INCOLOR COM PELÍCULA JATEADA	ALUMÍNIO ANODIZ. NATURAL	JANELA BASCULANTE EM VIDRO TEMPERADO INCOLOR 8MM COM PEL. JATEADA ACABAMENTOS EM ALUMÍNIO.
J19	342 x 200 300	01	VIDRO TEMPERADO INCOLOR	ALUMÍNIO ANODIZ. NATURAL	JANELA BASCULANTE EM VIDRO TEMPERADO INCOLOR 8MM ACABAMENTOS EM ALUMÍNIO.
GUICHÊ	60 x 60 120	01	VIDRO TEMPERADO INCOLOR	ALUMÍNIO ANODIZ. NATURAL	GUICHÊ - JANELA TIPO GUILHOTINA EM ALUMÍNIO E VIDRO TEMPERADO INCOLOR
P80	80 x 210	19	MADEIRA	MASSA ACRÍLICA PINTURA ESMALTE COR BRANCO NEVE, REF. SUVINIL OU EQUIV.	PORTA DE ABRIR, 1 FOLHA, TIPO PRANCHETA, COM BATENTE E MARCO EM CHAPA METÁLICA DOBRADA
PT80	80 x variável*	01	METALON 30 x 20 mm	PINTURA ESMALTE COR GRAFITE ESCURO	PORTÃO VENEZIANA DE ABRIR 1 FOLHA *ALTURA CONFORME PATAMAR ESCADA, CORTAR CHANFRADO) CONFERIR MEDIDAS NO LOCAL
PV80	80 x 260	01	VIDRO TEMPERADO INCOLOR COM PELÍCULA JATEADA	ALUMÍNIO ANODIZ. NATURAL	PORTA ABRIR (80x2010) EM VIDRO TEMPERADO INCOLOR 10MM COM PEL. JATEADA, COM BANDEIRA FIXA ATÉ A ALTURA DO VÃO, PUXADORES EM INOX
P90	90 x 210	04	MADEIRA	MASSA ACRÍLICA PINTURA ESMALTE COR BRANCO NEVE, REF. SUVINIL OU EQUIV.	PORTA DE ABRIR, 1 FOLHA, TIPO PRANCHETA, COM BATENTE E MARCO EM CHAPA METÁLICA DOBRADA
P90A	90 x 210	01	VIDRO TEMPERADO INCOLOR	ALUMÍNIO ANODIZ. NATURAL	PORTA DE ABRIR, 1 FOLHA, VIDRO TEMPERADO INCOLOR 10mm
P120	120 x 260	01	VIDRO TEMPERADO INCOLOR	ALUMÍNIO ANODIZ. NATURAL	PORTA PIVOTANTE (120x210) EM VIDRO TEMPERADO INCOLOR 10MM, COM BANDEIRA FIXA ATÉ A ALTURA DO VÃO, PUXADORES EM INOX
PH120	120 x 210	03	MADEIRA	MASSA ACRÍLICA PINTURA ESMALTE COR BRANCO NEVE, REF. SUVINIL OU EQUIV.	PORTA DE ABRIR, 2 FOLHAS, TIPO PRANCHETA, COM BATENTE E MARCO EM CHAPA METÁLICA DOBRADA
PT120	120 x 210	02	METALON 30 x 20 mm	PINTURA ESMALTE COR GRAFITE ESCURO	PORTÃO VENEZIANA DE ABRIR 2 FOLHAS COM TELA MOSQUETEIRO
PT120A	120 x 210	02	METALON 30 x 20 mm	PINTURA ESMALTE COR GRAFITE ESCURO	PORTA VENEZIANA DE ABRIR 2 FOLHAS
PA120	120 x 210	01	METALON 30 x 20 mm	PINTURA ESMALTE COR GRAFITE ESCURO	PORTÃO VENEZIANA DE ABRIR 2 FOLHAS
P110	110 x 210	01	MADEIRA	MASSA ACRÍLICA PINTURA ESMALTE COR BRANCO NEVE, REF. SUVINIL OU EQUIV.	PORTA DE CORRER, 1 FOLHA, TIPO PRANCHETA, COM BATENTE E MARCO EM CHAPA METÁLICA DOBRADA
PT110	110 x 210	01	MADEIRA	MASSA ACRÍLICA PINTURA ESMALTE COR BRANCO NEVE, REF. SUVINIL OU EQUIV.	PORTA DE ABRIR, 1 FOLHA, TIPO PRANCHETA, COM BATENTE E MARCO EM CHAPA METÁLICA DOBRADA
P75	75 x 210	01	VIDRO TEMPERADO INCOLOR	ALUMÍNIO ANODIZ. NATURAL	PORTA DE ABRIR, 1 FOLHA, VIDRO TEMPERADO INCOLOR 10mm

QUADRO DE ESPECIFICAÇÃO DE ACABAMENTO	
PAREDE	TETOS
PISO	RODAPE
BONECA PARA PROTEÇÃO DE TUBULAÇÃO	
PISO	
A1	PISO EM PORCELANATO BIANCOGRÉS, 52x52cm, LINHA SPAZIO GRIGIO AP OU EQUIVALENTE.
TETO	
B1	PINTURA COM TINTA ACRÍLICA SEMBRILHO COR BRANCO NEVE, REF.: TINTA SUVINIL OU EQUIVALENTE.
RODAPE	
C1	RODAPE EM PORCELANATO BIANCOGRÉS 52x52cm, LINHA SPAZIO GRIGIO AP - H=10cm OU EQUIVALENTE.
PAREDE INTERNA	
D1	PINTURA ACRÍLICA ACETINADA NA COR BRANCO NEVE, REF.: SUVINIL OU EQUIVALENTE
D2	CERÂMICA 20x20cm, ELIANE, FORMA WHITE MATE COM 3mm DE REJUNTE, NA COR BRANCA OU EQUIVALENTE ATÉ A ALTURA DE 180cm. ARREMATAR A CERÂMICA EM FRISO DE GRANITO - H=5cm. ACIMA PINTURA ACRÍLICA COR BRANCO NEVE - REF. SUVINIL OU EQUIVALENTE.
D3	PAREDE REVESTIDA EM CERÂMICA 20x20cm, ELIANE, FORMA WHITEMATE, COM 3mm DE REJUNTE NA COR BRANCA ATÉ O TETO OU EQUIVALENTE.
D4	EM TODOS OS AMBIENTES QUE HÁ LAVATORIO DE MÃOS, DEVERÁ SER INSTALADA FAIXA EM PASTILHA DE VIDRO CONFORME DESCRITO EM CADERNO DE ESPECIFICAÇÕES
PAREDE EXTERNA	
PAREDE EMASSADA E PINTADA COM TINTA ACRÍLICA FOSCA NA COR AZUL MINERAL E329, REF.: TINTA SUVINIL OU EQUIVALENTE, CONFORME INDICADO NA FACHADA.	
PAREDE EMASSADA E PINTADA COM TINTA ACRÍLICA FOSCA NA COR GÓIABA R243, REF.: TINTA SUVINIL OU EQUIVALENTE, CONFORME INDICADO NA FACHADA.	

PREFEITURA MUNICIPAL DE MURIAÉ
SECRETARIA DE OBRAS PÚBLICAS

ARQUITETÔNICO

PLANTAS

PREFEITURA DE MURIAÉ - CNPJ: 17.947.981/0001-76 PREFEITO MARCOS GUARDO DE OLIVEIRA	DESCRIÇÃO: PROJETO UBS UNAS - PROJETO MODELO TIPO T1A - ACLIVE
SECRETARIA DE OBRAS PÚBLICAS JORGE FERES FILHO	LOCAL: DISTRITO VERMELHO - MURIAÉ, MG ETAPA: PROJETO EXECUTIVO
R. 1 PROJETO RENATO STOOLE MARTINS ENG. CIVIL CREA-MG 33820	ESC. INDICADAS <div style="float: right; border: 1px solid black; padding: 2px;"> 02 05 </div>