


**CORTE BB**  
 UBS TIPO 1 - 1 LOTE - ACLIVE/PLANO  
 ESCALA 1/50

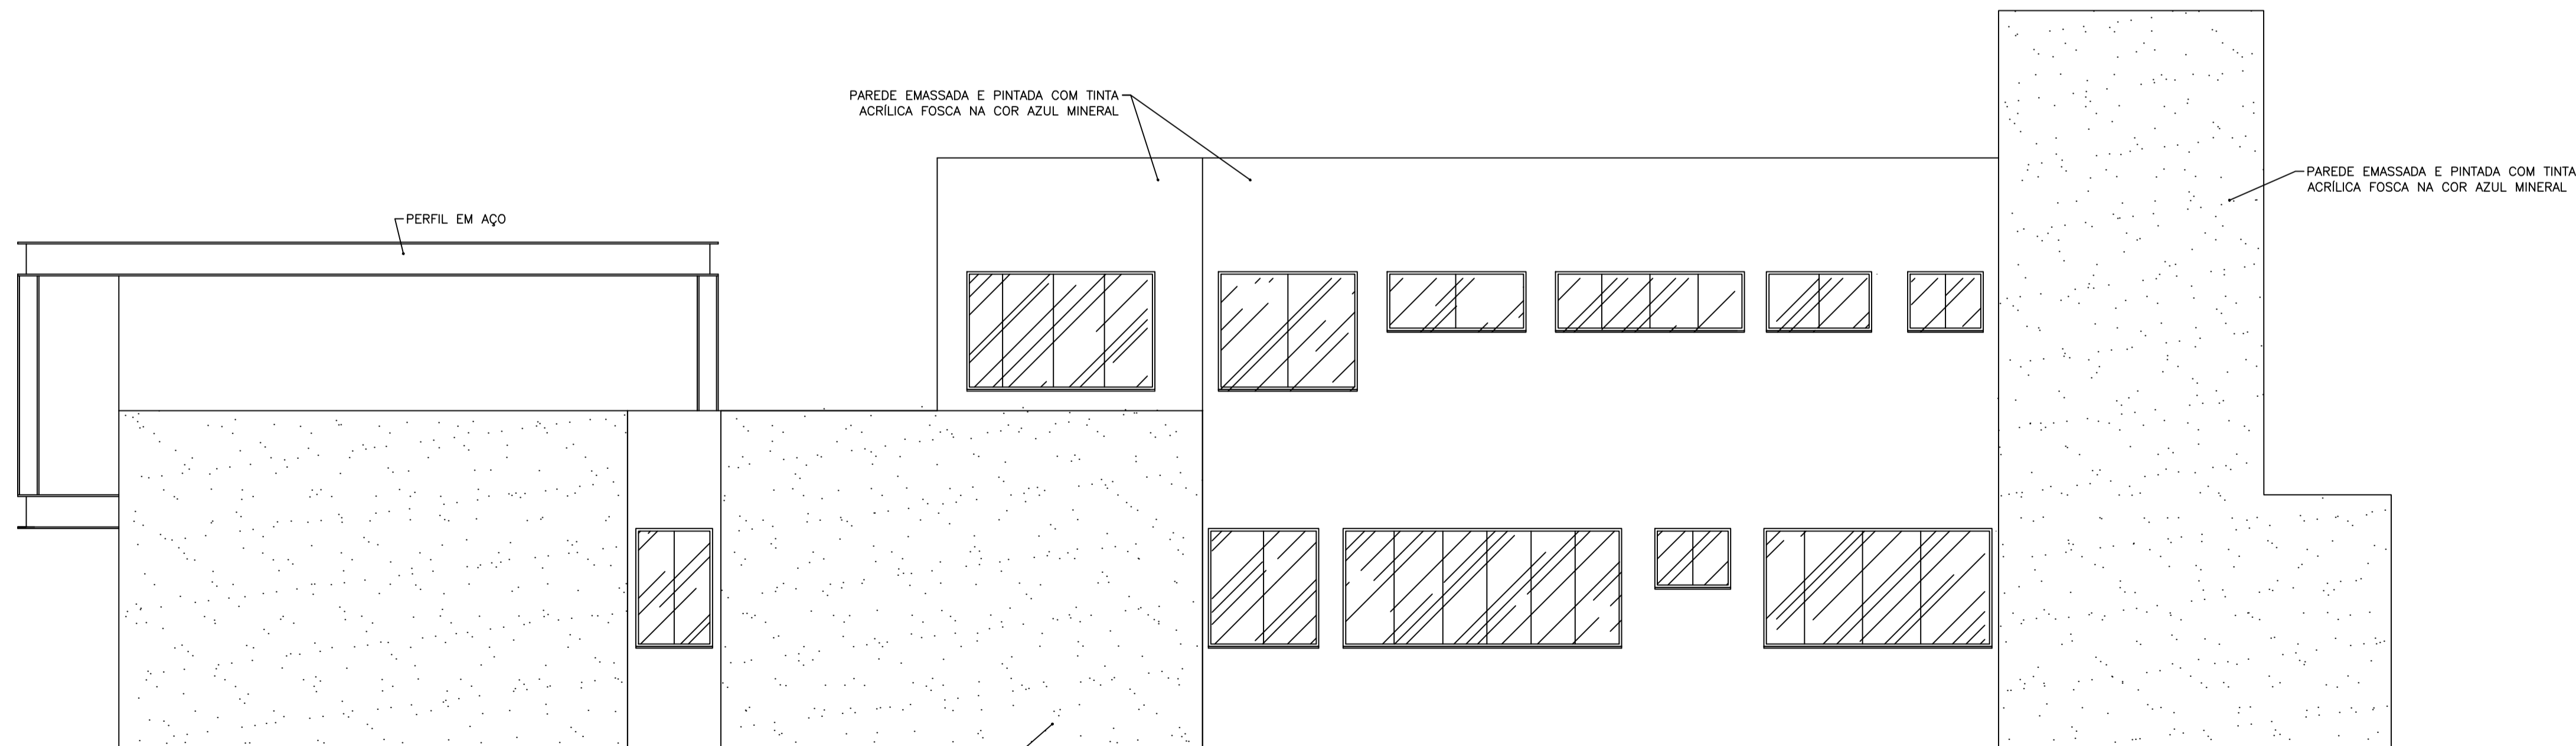

**FACHADA LATERAL ESQUERDA**  
 UBS TIPO 1 - 1 LOTE - ACLIVE/PLANO  
 ESCALA 1/50

	<b>PREFEITURA MUNICIPAL DE MURIAÉ</b> SECRETARIA DE OBRAS PÚBLICAS	
	ARQUITETÔNICO CORTES, FACHADAS	
PREFEITURA DE MURIAÉ (CNPJ: 17.847.881/0001-76) PREFEITO MARCOS GUARINO DE OLIVEIRA	DESCRIÇÃO: PROJETO UBS MINAS - PROJETO MODELO TIPO T1A - ACLIVE	
SECRETARIA DE OBRAS PÚBLICAS: JORGE FERES FILHO	LOCAL: DISTRITO VERMELHO - MURIAÉ - MG ETAPA: PROJETO EXECUTIVO	
R. T. PROJETO: RENATO STODOLSKI MARTINS ENG. CIVIL CREA-MG 53029	ESC: INDICADAS	FOLHA: <b>04</b> <b>05</b>