


PLANTA BAIXA - TÉRREO  
ESC: 1/100

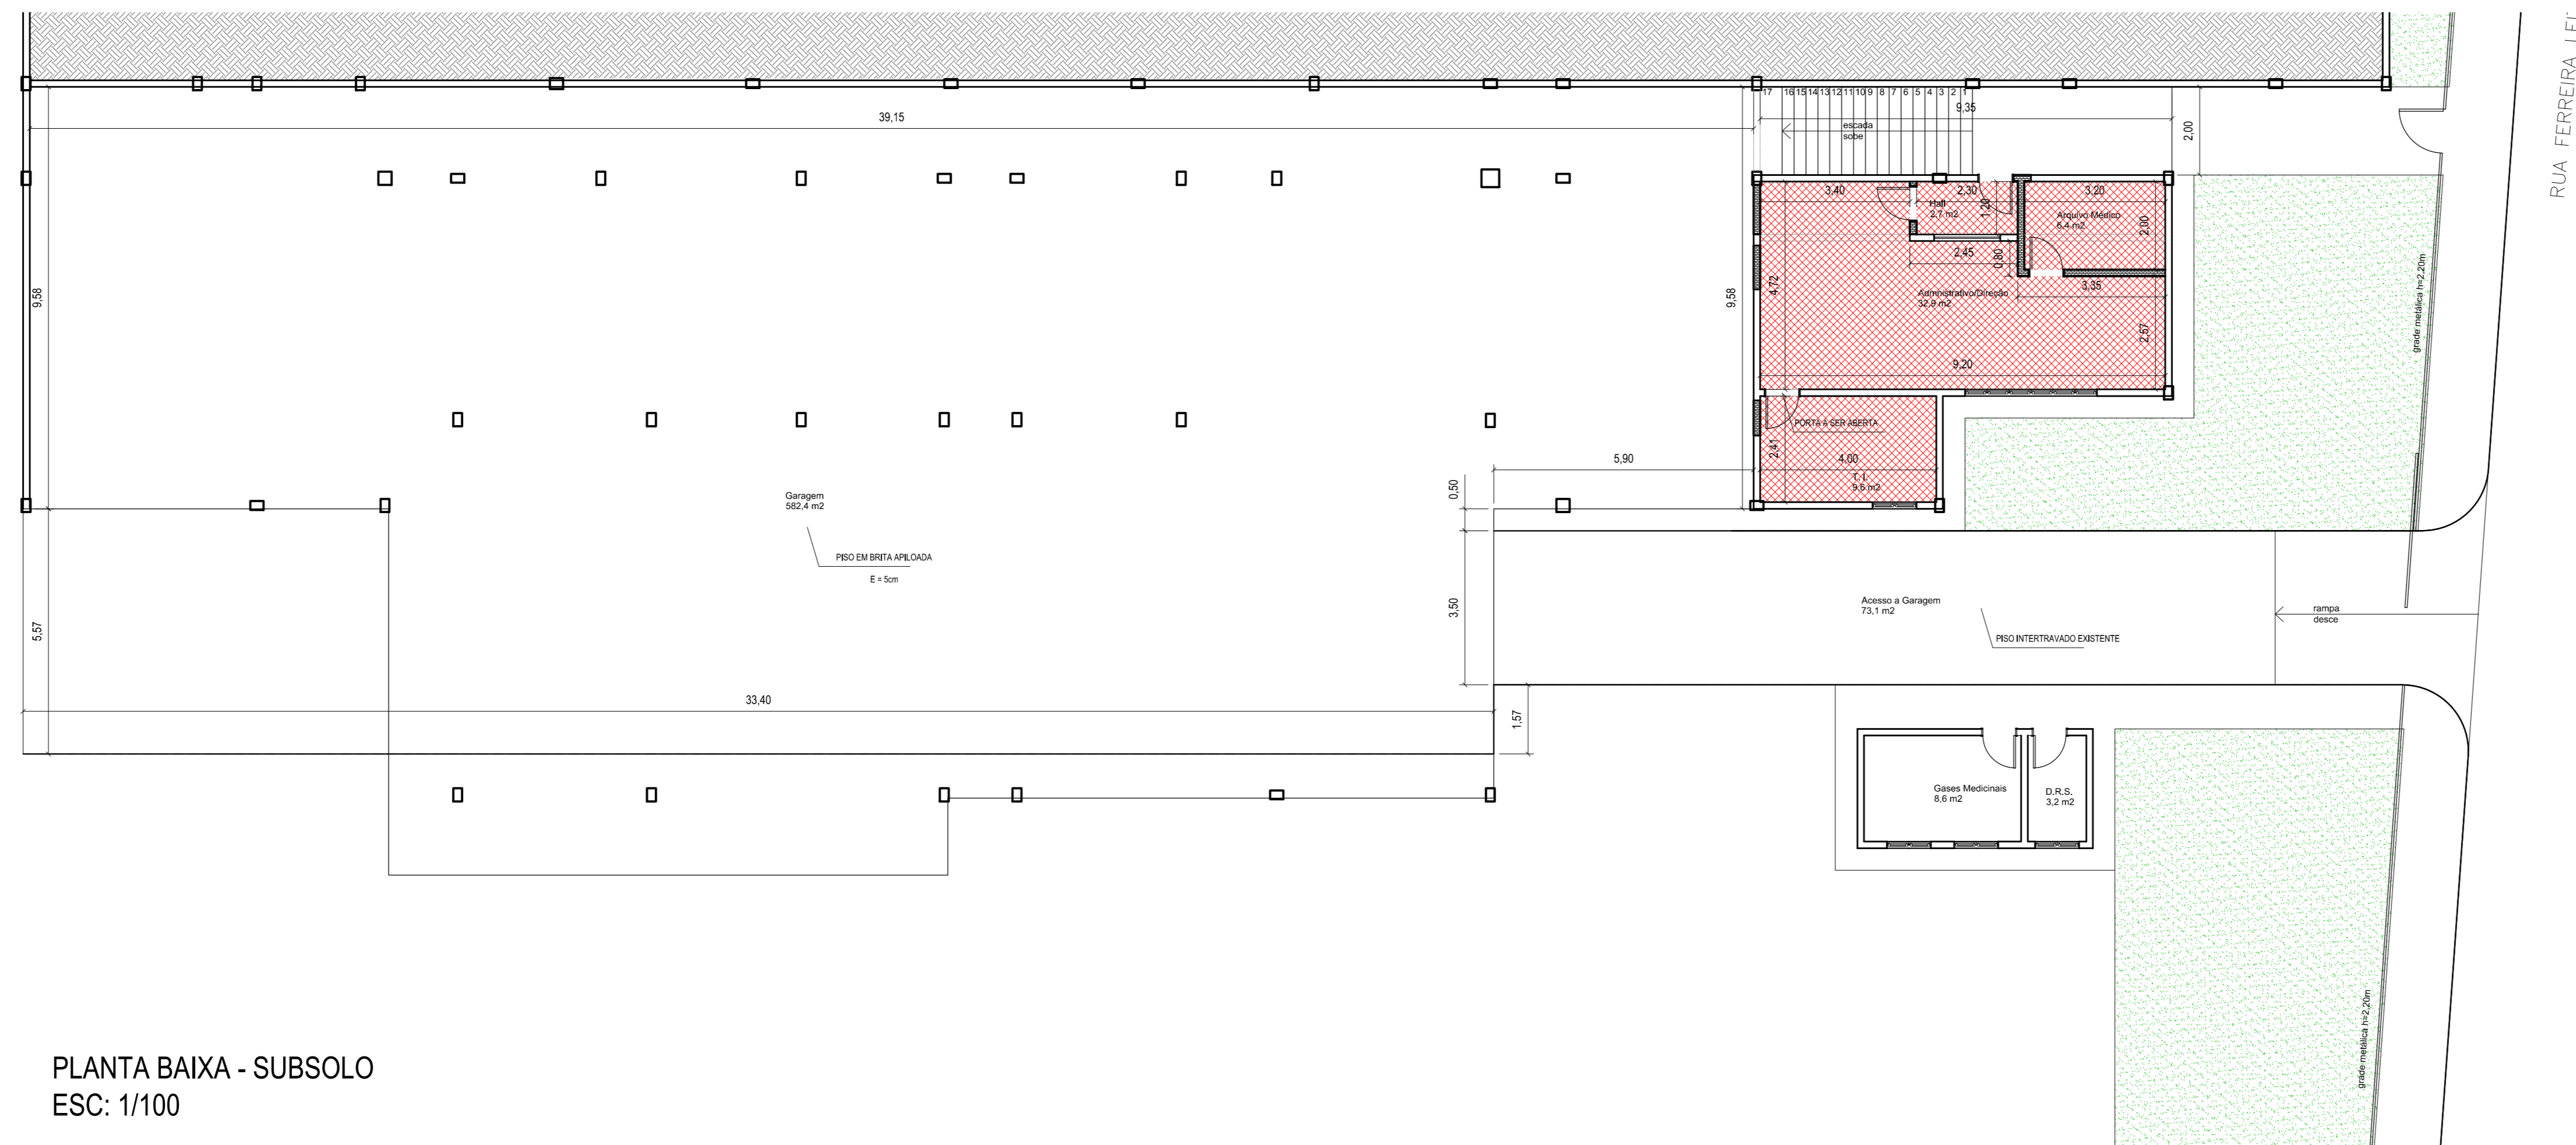

PLANTA BAIXA - SUBSOLO  
ESC: 1/100

- LEGENDA - QUANTITATIVO DE PROJETO PARA MURAIÉ - UPA**
- ÁREA GRAMADA A RECEBER RECUPERAÇÃO - 143,87 m<sup>2</sup>
  - PISO EM INTERFERÊNCIA A SER EXECUTADO EM TUDO - 15,01 m<sup>2</sup>
  - PISO INTERFERÊNCIA A SER EXECUTADO - 92,86 m<sup>2</sup>
  - LOMBADA A SER EXECUTADA 2 UNIDADES - 3,00 m<sup>2</sup>
  - COBERTURA EM ESTRUTURA METÁLICA E COBERTURA EM POLICARBONATO ALVEOLAR 29,44 m<sup>2</sup>
  - EXECUÇÃO DE PASSADO EM CONCRETO DESENTADO E FRETADO - 101,12 m<sup>2</sup>
  - PISO EM INTERFERÊNCIA A SER EXECUTADO - 59,44 m<sup>2</sup>
  - FORMAÇÃO EM GRAMA ESMERALDA 29,44 m<sup>2</sup>
  - PISO CERÂMICO ANTEROPLANANTE 45,96 m<sup>2</sup>
  - GRÁTI A SER EXECUTADO H=250CM NOS PISOS EXISTENTES 50,40 m
  - ARRAMA A SER EXECUTADO DE ALÇURA VARIÁVEL 5,89 m<sup>2</sup>
  - ARRIMATE A SER EXECUTADO 74,17 m
  - PORTÃO Ø=3,00 X 3,00 METROS COM GUA DE PISO - 02 UNIDADES
  - ÁRVORE EXISTENTE
  - GUARDA-CORPO EM INOX A SER REFITO ESTRUTURA EM INOX H=110CM COM DÓS CORRIMÃO H=92/70CM 69,30 METROS
  - GUARDA-CORPO EM INOX A SER EXECUTADO ESTRUTURA EM INOX H=110CM COM DÓS CORRIMÃO H=92/70CM H=3,02 METROS
  - COLA DE ARVORE EM ARRIMATE 2 UNIDADES
  - PISO PÓDRETO DE ALTA BARRAÇA PATÉTICA Ø=25X25CM 23 UNIDADES
  - PISO PÓDRETO DE ALTA BARRAÇA H=30X30 Ø=25X25CM 83 UNIDADES
  - PISO EXISTENTE DETERMINADO OU A SER QUERIDO E PISO NOVO A SER EXECUTADO - 100,09 m<sup>2</sup>
  - ALVENARIA A CONSTRUIR 71,19 m<sup>2</sup>
  - ALVENARIA A DESTRUIR 18,10 m<sup>2</sup>
  - PLACA DE CESSO 271,17 m<sup>2</sup>
  - BATE-MACAS 216,04 m

<b>PREFEITURA MUNICIPAL DE MURIAÉ</b> SECRETARIA DE OBRAS PÚBLICAS	
<b>REFORMA UNIDADE DE PRONTO ATENDIMENTO - UPA</b>	
PROJETO DE ARQUITETURA - PLANTAS BAIXAS	
PREFEITURA DE MURAIÉ (CNPJ: 17.847.581/0001-76)	DESCRIÇÃO
PREFEITO GIOVANNI KONSTANTINOS GRAMMATIKOPOULOS	PROJETO ARQUITETÔNICO PARA REFORMA DE UMA UNIDADE DE PRONTO ATENDIMENTO PARA ADEQUAÇÃO AS NORMAS DA VIOLÂNCIA SANITÁRIA
SECRETARIA DE OBRAS PÚBLICAS E URBANISMO	LOCAL: RUA ITAGIBA DE OLIVEIRA, S/N - ESCUNA COM RUA FERREIRA LEITE - B. BARRA - MURAIÉ - MG
SECRETÁRIO CARLOS MARINO DE OLIVEIRA	ARQUIVO: UPA_REFORMA 2019.DWG
R. T. PROJETO	ESC: INDICADAS
ARQ. FÁBIO ALMEIDA VIEIRA / CAU Nº A33209-3	DATA: 06/05/2019
	<b>01/01</b>