




RUA SOUZA CASTRO, AVENIDA MONTEIRO DE CASTRO E RUA BELIZÁRIO

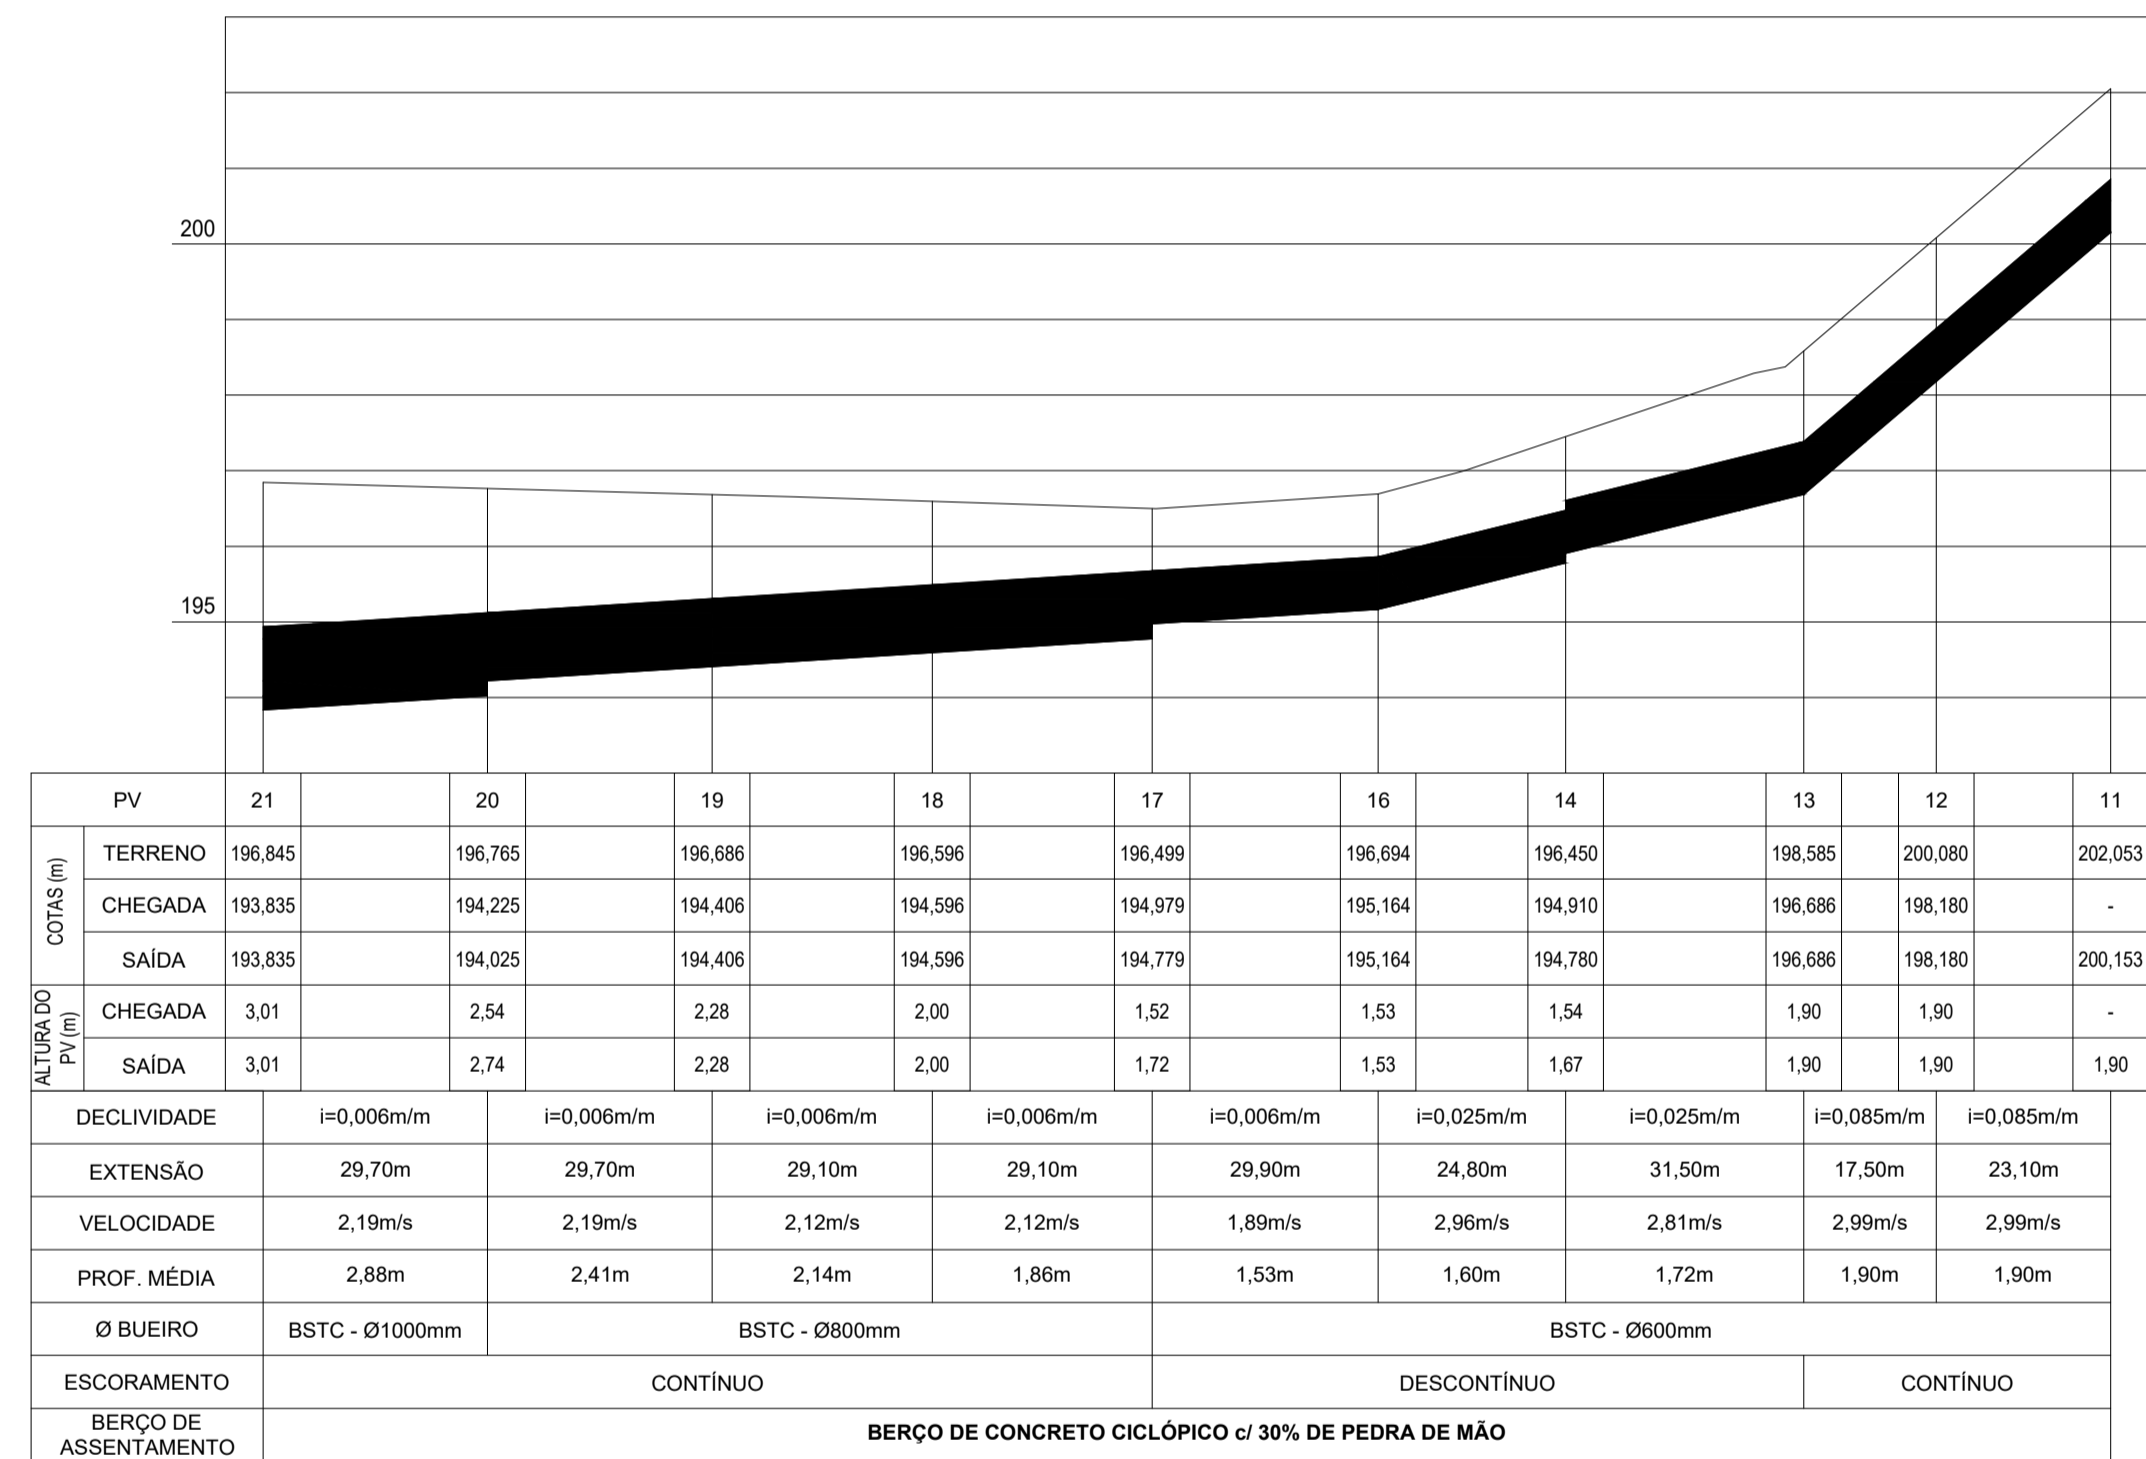


RUA LINCOLN MARINHO

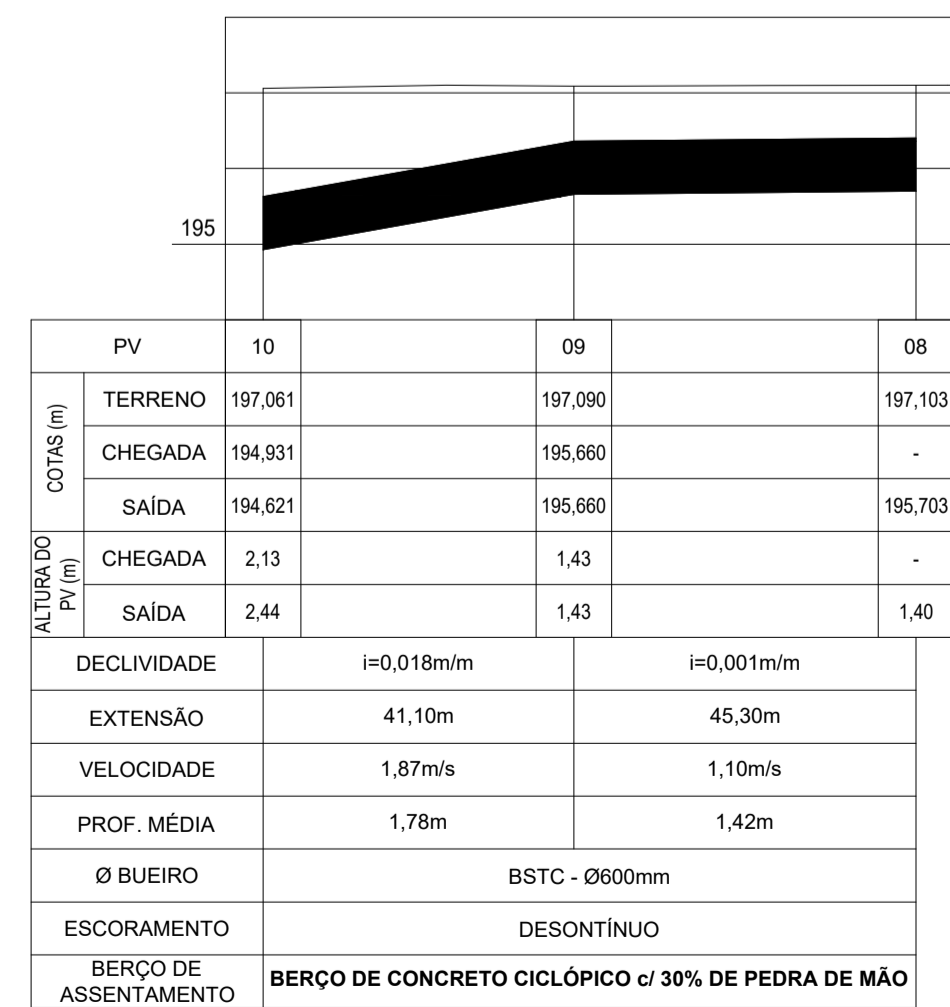


RUA VICTOR HATADEU

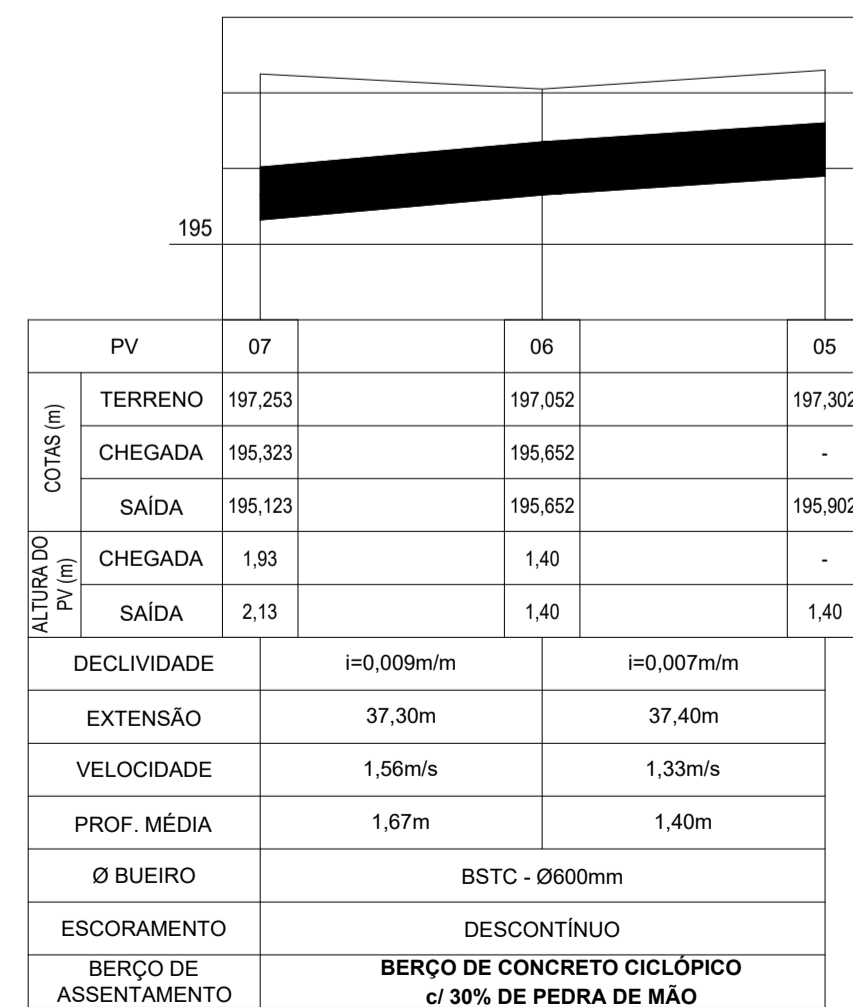


RUA DR. JOSÉ EUTRÓPIO

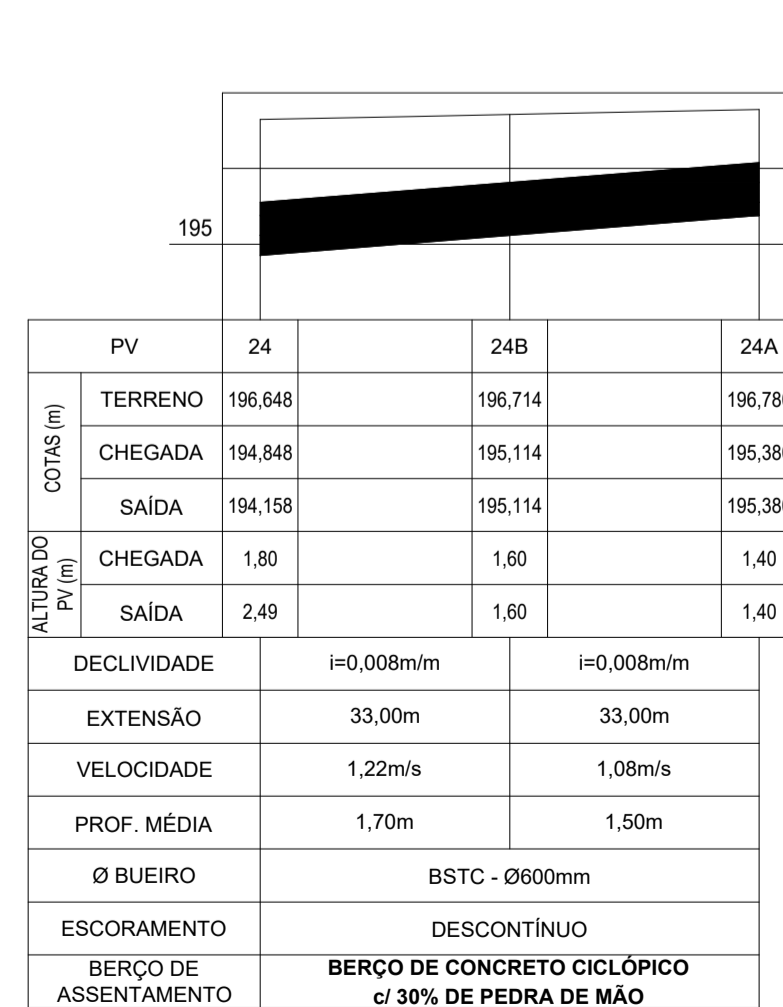

RUA RUI BARBOSA

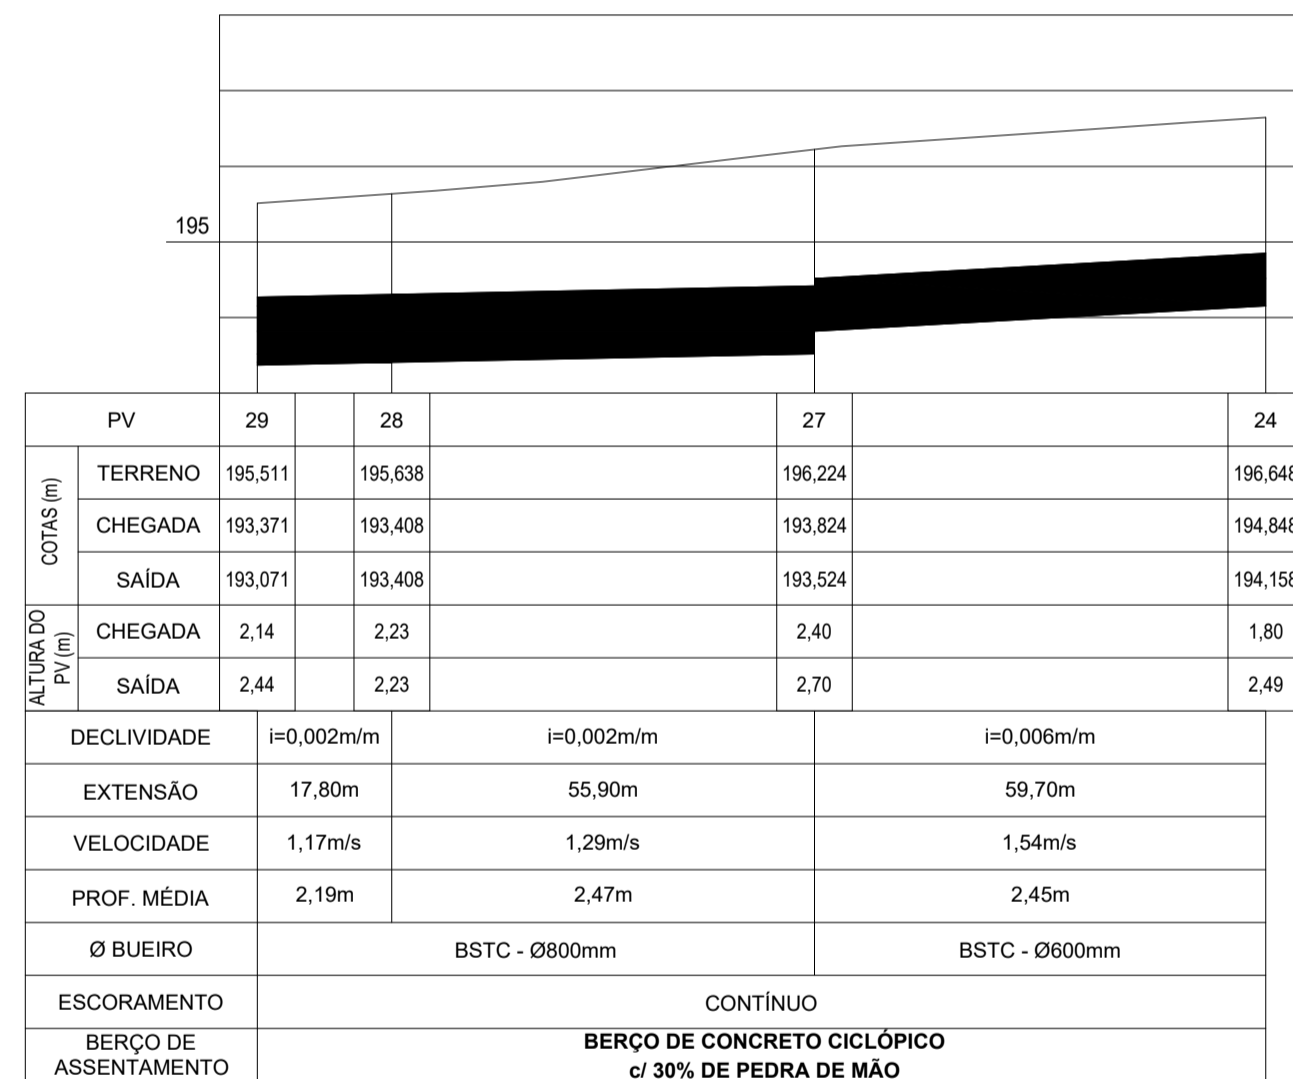

RUA DA PRAÇA CARLOS DRUMOND ANDRADE

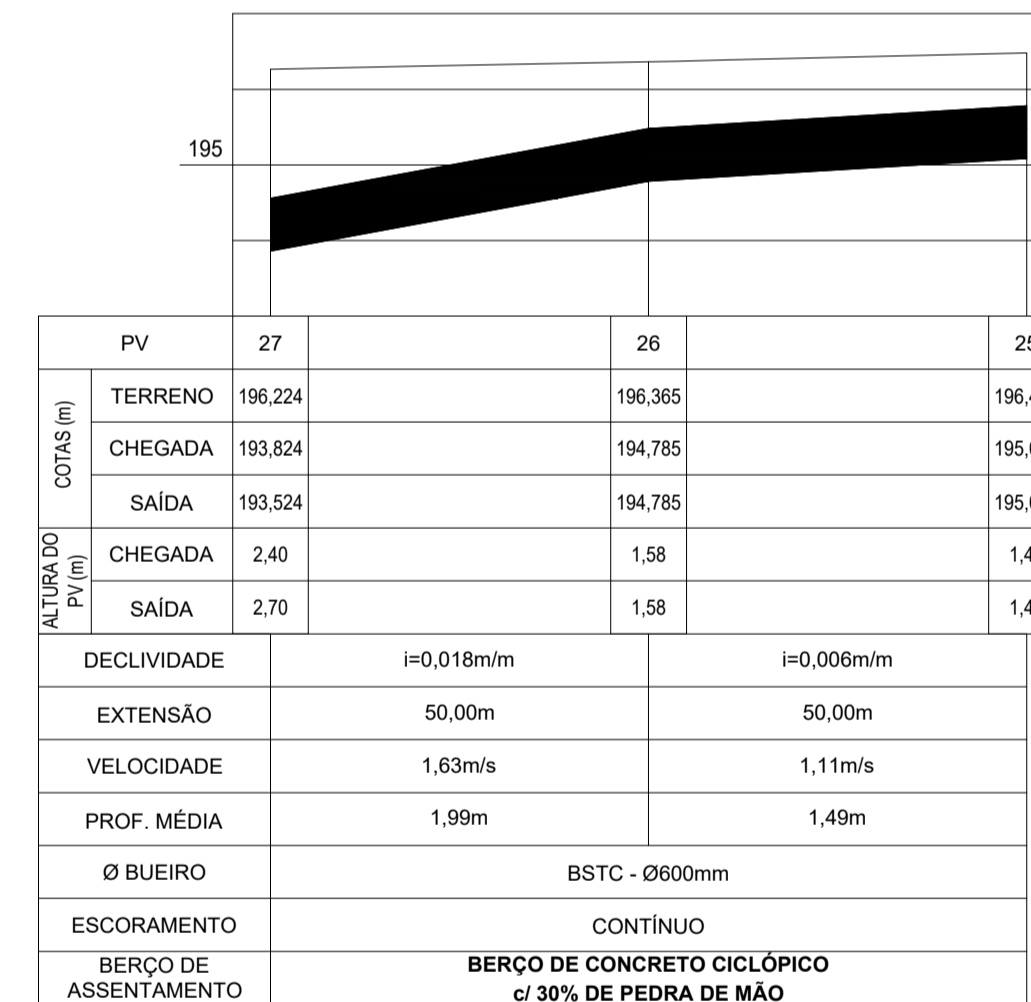

RUA ANTÔNIO LAVIOLA

CNA Consultores e Associados Ltda
CNPJ : 04.921.861/0001-30



PROPRIETÁRIO
JOÃO PAULO GOULART DE FREITAS
DIRETOR GERAL- DEMSUR
REDE DE DRENAGEM PLUVIAL
BAIRRO BARRA
- PERFIS -

REV.	DESCRIÇÃO	DATA	EXEC. POR	OBS.
DESENHO Nº	RCO.DPL-02_03	ESCALA:	DATA:	DESENHO:
		HOR: 1/1000	Jul/07	Evandro
		VER: 1/100		
PROJETO E.R.T.:				
ENº ANDRÉ LUIZ SOARES-CREA MG-20.068-D CNA CONSULTORES E ASSOCIADOS LTDA				