


RUA JOSÉ AUGUSTO DE ABREU

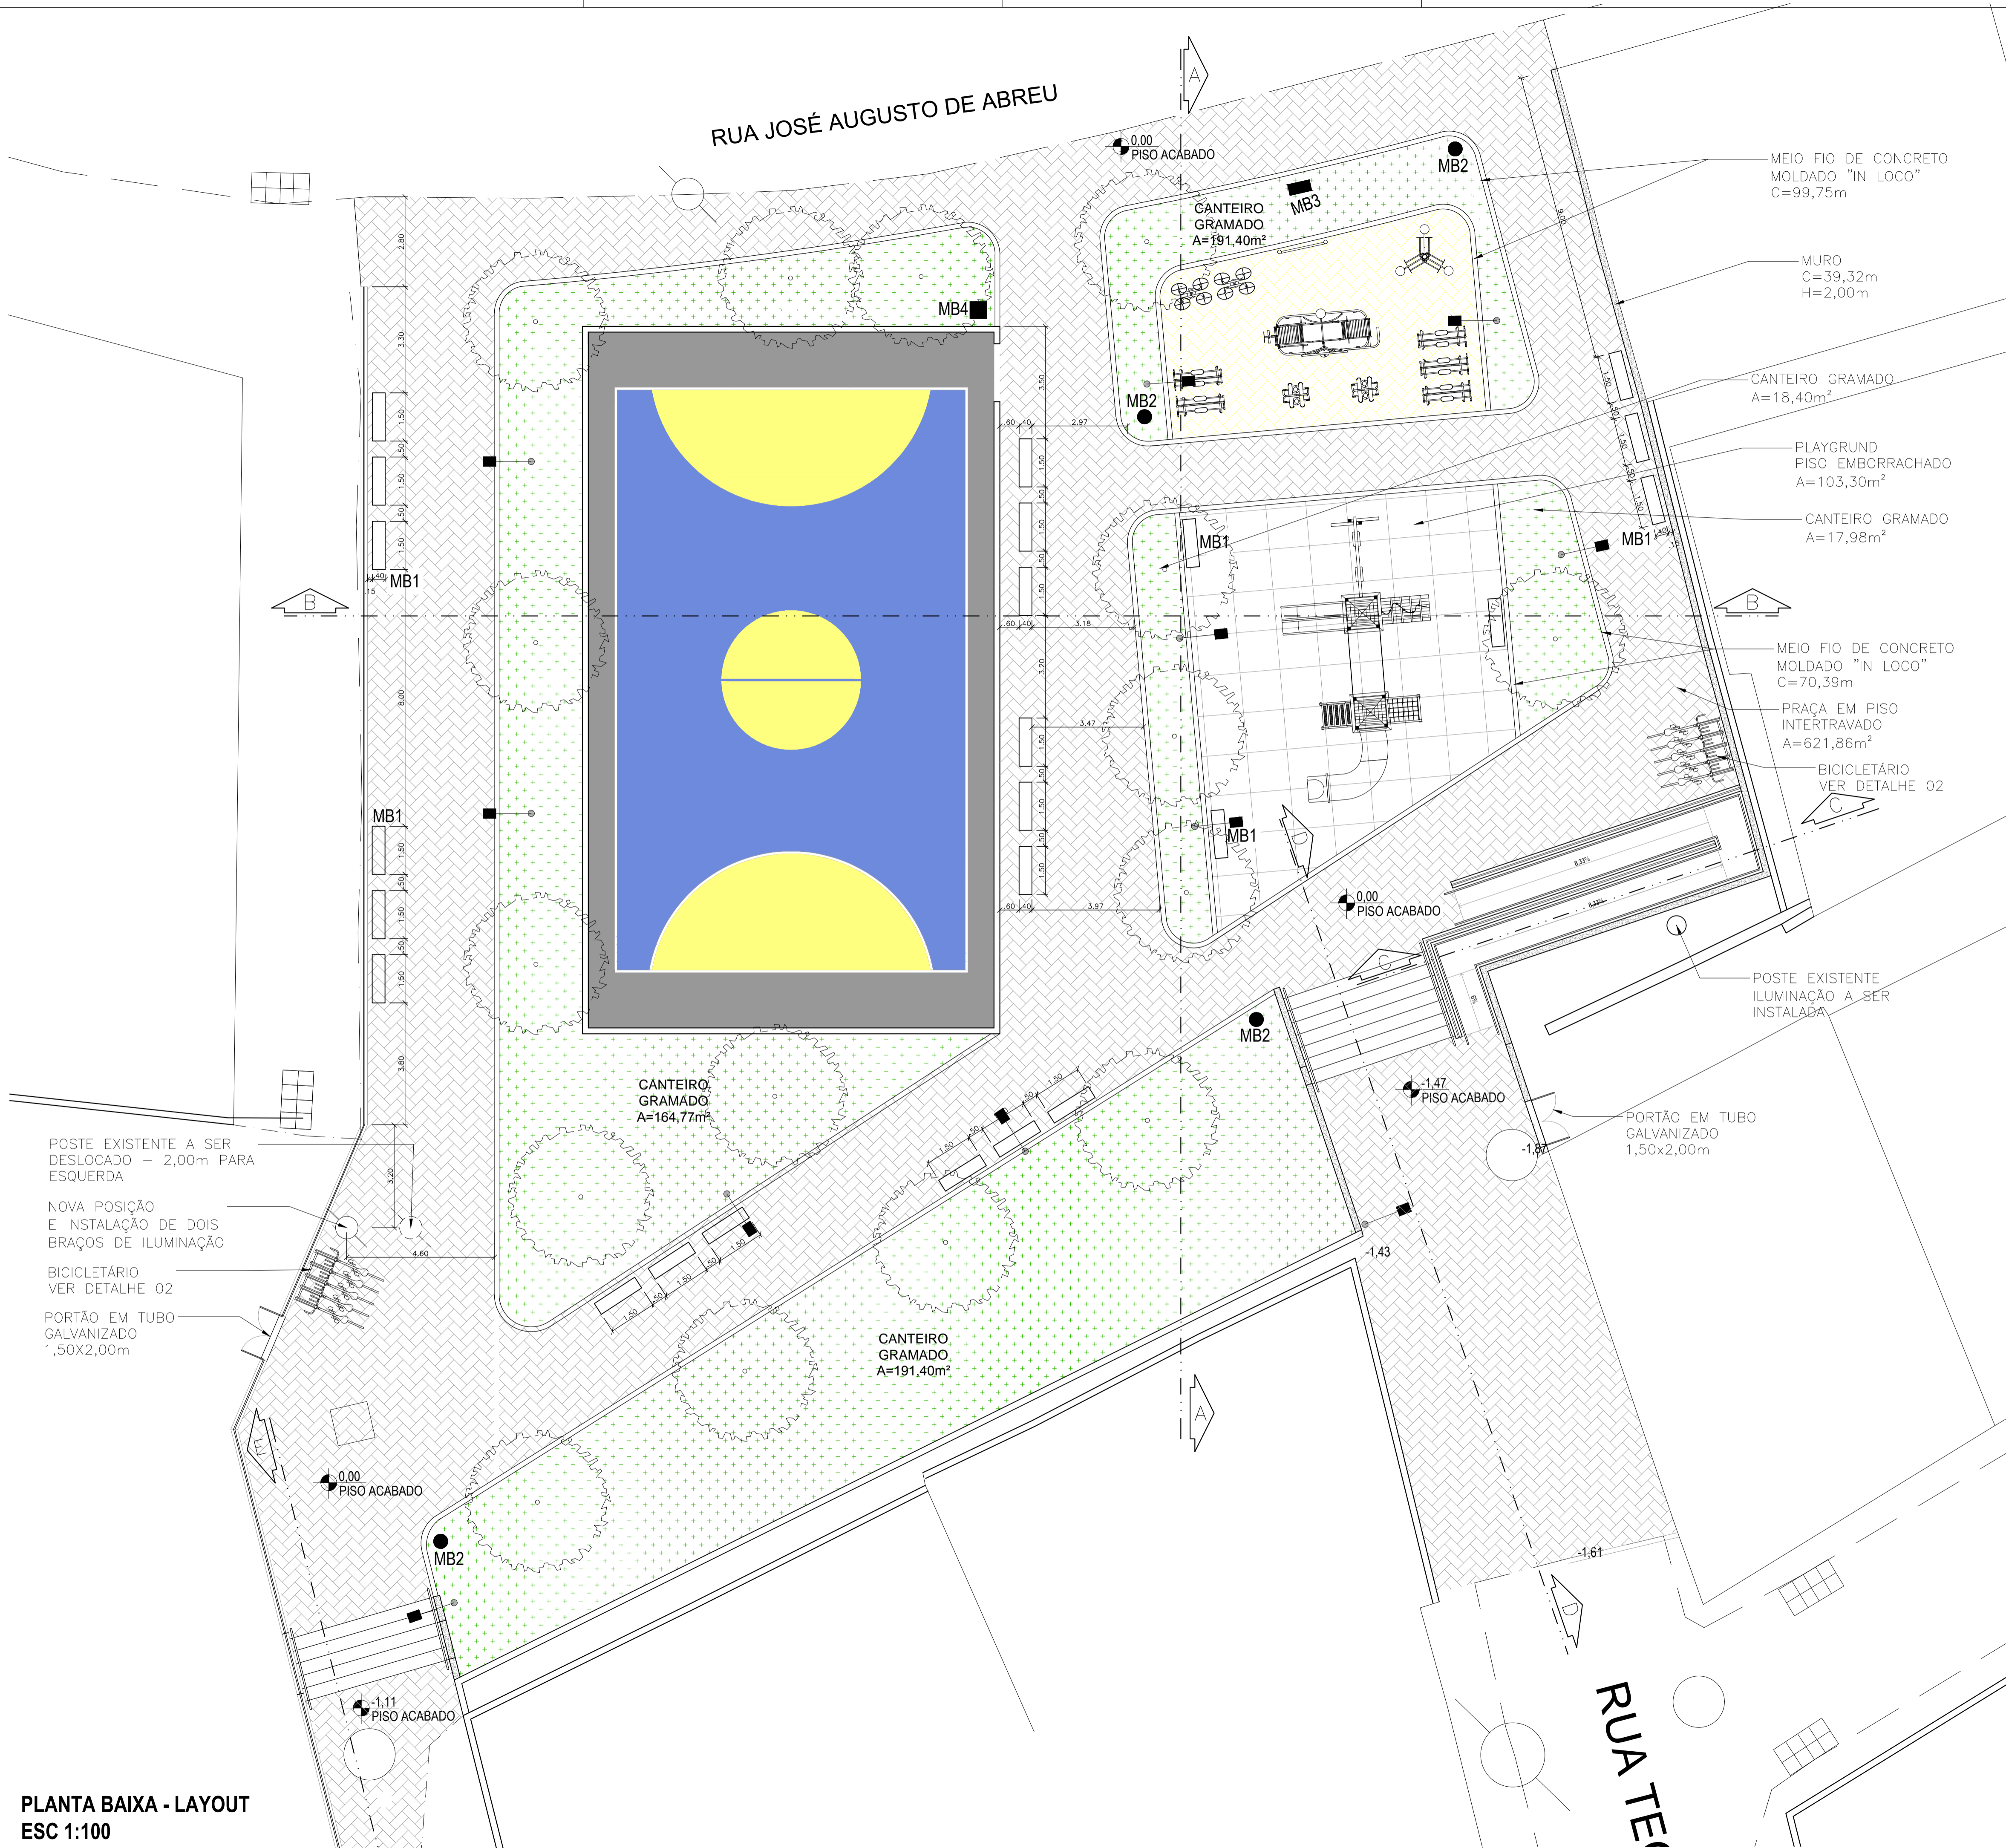

MEIO FIO DE CONCRETO MOLDADO "IN LOCO" C=99,75m

MURO C=39,32m H=2,00m

CANTEIRO GRAMADO A=18,40m²

PLAYGROUND PISO EMBORRACHADO A=103,30m²

CANTEIRO GRAMADO A=17,98m²

MEIO FIO DE CONCRETO MOLDADO "IN LOCO" C=70,39m

PRAÇA EM PISO INTERTRAVADO A=621,86m²

BICICLETÁRIO VER DETALHE 02

POSTE EXISTENTE ILUMINAÇÃO A SER INSTALADA

PORTÃO EM TUBO GALVANIZADO 1,50x2,00m

POSTE EXISTENTE A SER DESLOCADO - 2,00m PARA ESQUERDA

NOVA POSIÇÃO E INSTALAÇÃO DE DOIS BRAÇOS DE ILUMINAÇÃO

BICICLETÁRIO VER DETALHE 02

PORTÃO EM TUBO GALVANIZADO 1,50x2,00m

CANTEIRO GRAMADO A=164,77m²

CANTEIRO GRAMADO A=191,40m²

PLANTA BAIXA - LAYOUT ESC 1:100

LEGENDA:

CÓDIGO	ITEM	QUANT.
MB1	BANCO DE CONCRETO, TIPO GRAMPO 150x40cm	21 un.
MB2	LIXEIRA	04 un.
MB3	PLACA DE INAUGURAÇÃO	01 un.
MB4	BEBEDOURO (INSTALAÇÃO FUTURA)	01 un.
PO1	POSTE ORNAMENTAL	11 un.
PS1	ÁRVORE OITI	16 un.
ACADEMIA:		
	01 PLACA DE INSTRUÇÃO	
	01 PRESSÃO DE PERNAS TRIPLO	
	02 ROTAÇÃO DIAGONAL DUPLO	
	01 MULTIEXERCITADOR	
	02 ELÍPTICOS	
	02 SURF DUPLO	
	01 SIMULADOR DE CAMINHADA TRIPLO	
PLAYGROUND INFANTIL:		
	01 CONJUNTO DE 02 TORRES - AQUARELA PARQUES	
	NÃO É OBJETO DESTA LICITAÇÃO	
	PISO PODOTÁIL DE ALERTA	354 Un.
	BICICLETÁRIO	02 un.

PREFEITURA MUNICIPAL DE MURIAÉ
SECRETARIA DE URBANISMO E MEIO AMBIENTE

PLANTA BAIXA LAYOUT

PREFEITURA DE MURIAÉ / CNPJ: 17.947.581/0001-76	DESCRIÇÃO:
IOANNIS KONSTANTINOS GRAMMATIKOPOULOS PREFEITO	PROJETO URBANÍSTICO PARA CONSTRUÇÃO DA PRAÇA ESPORTIVA DO SAFIRA, COM QUADRA, ACADEMIA DE GINÁSTICA E PARQUE INFANTIL, COM ÁREA TOTAL DE INTERVENÇÃO DE 1.741,72m²
SECRETARIA DE URBANISMO E MEIO AMBIENTE:	LOCAL: RUA JOSÉ AUGUSTO DE ABREU, S/N BAIRRO SAFIRA - MURIAÉ - MG
JORGE FERES FILHO SECRETÁRIO	
R. T. PROJETO:	ARQUIVO: PRACSAFIRA\LICITACAO.dwg DESENHISTA: JOSÉ CLAUDIO LIMA
ARQ. URB. FÁBIO ALMEIDA VIERIA CAU Nº A33089-2	ARQ. URB. MAYARA DE SOUZA PESSOA CAU Nº 187824-4
	ESC: INDICADAS DATA: 02/2020
	FOLHA: 02/07