

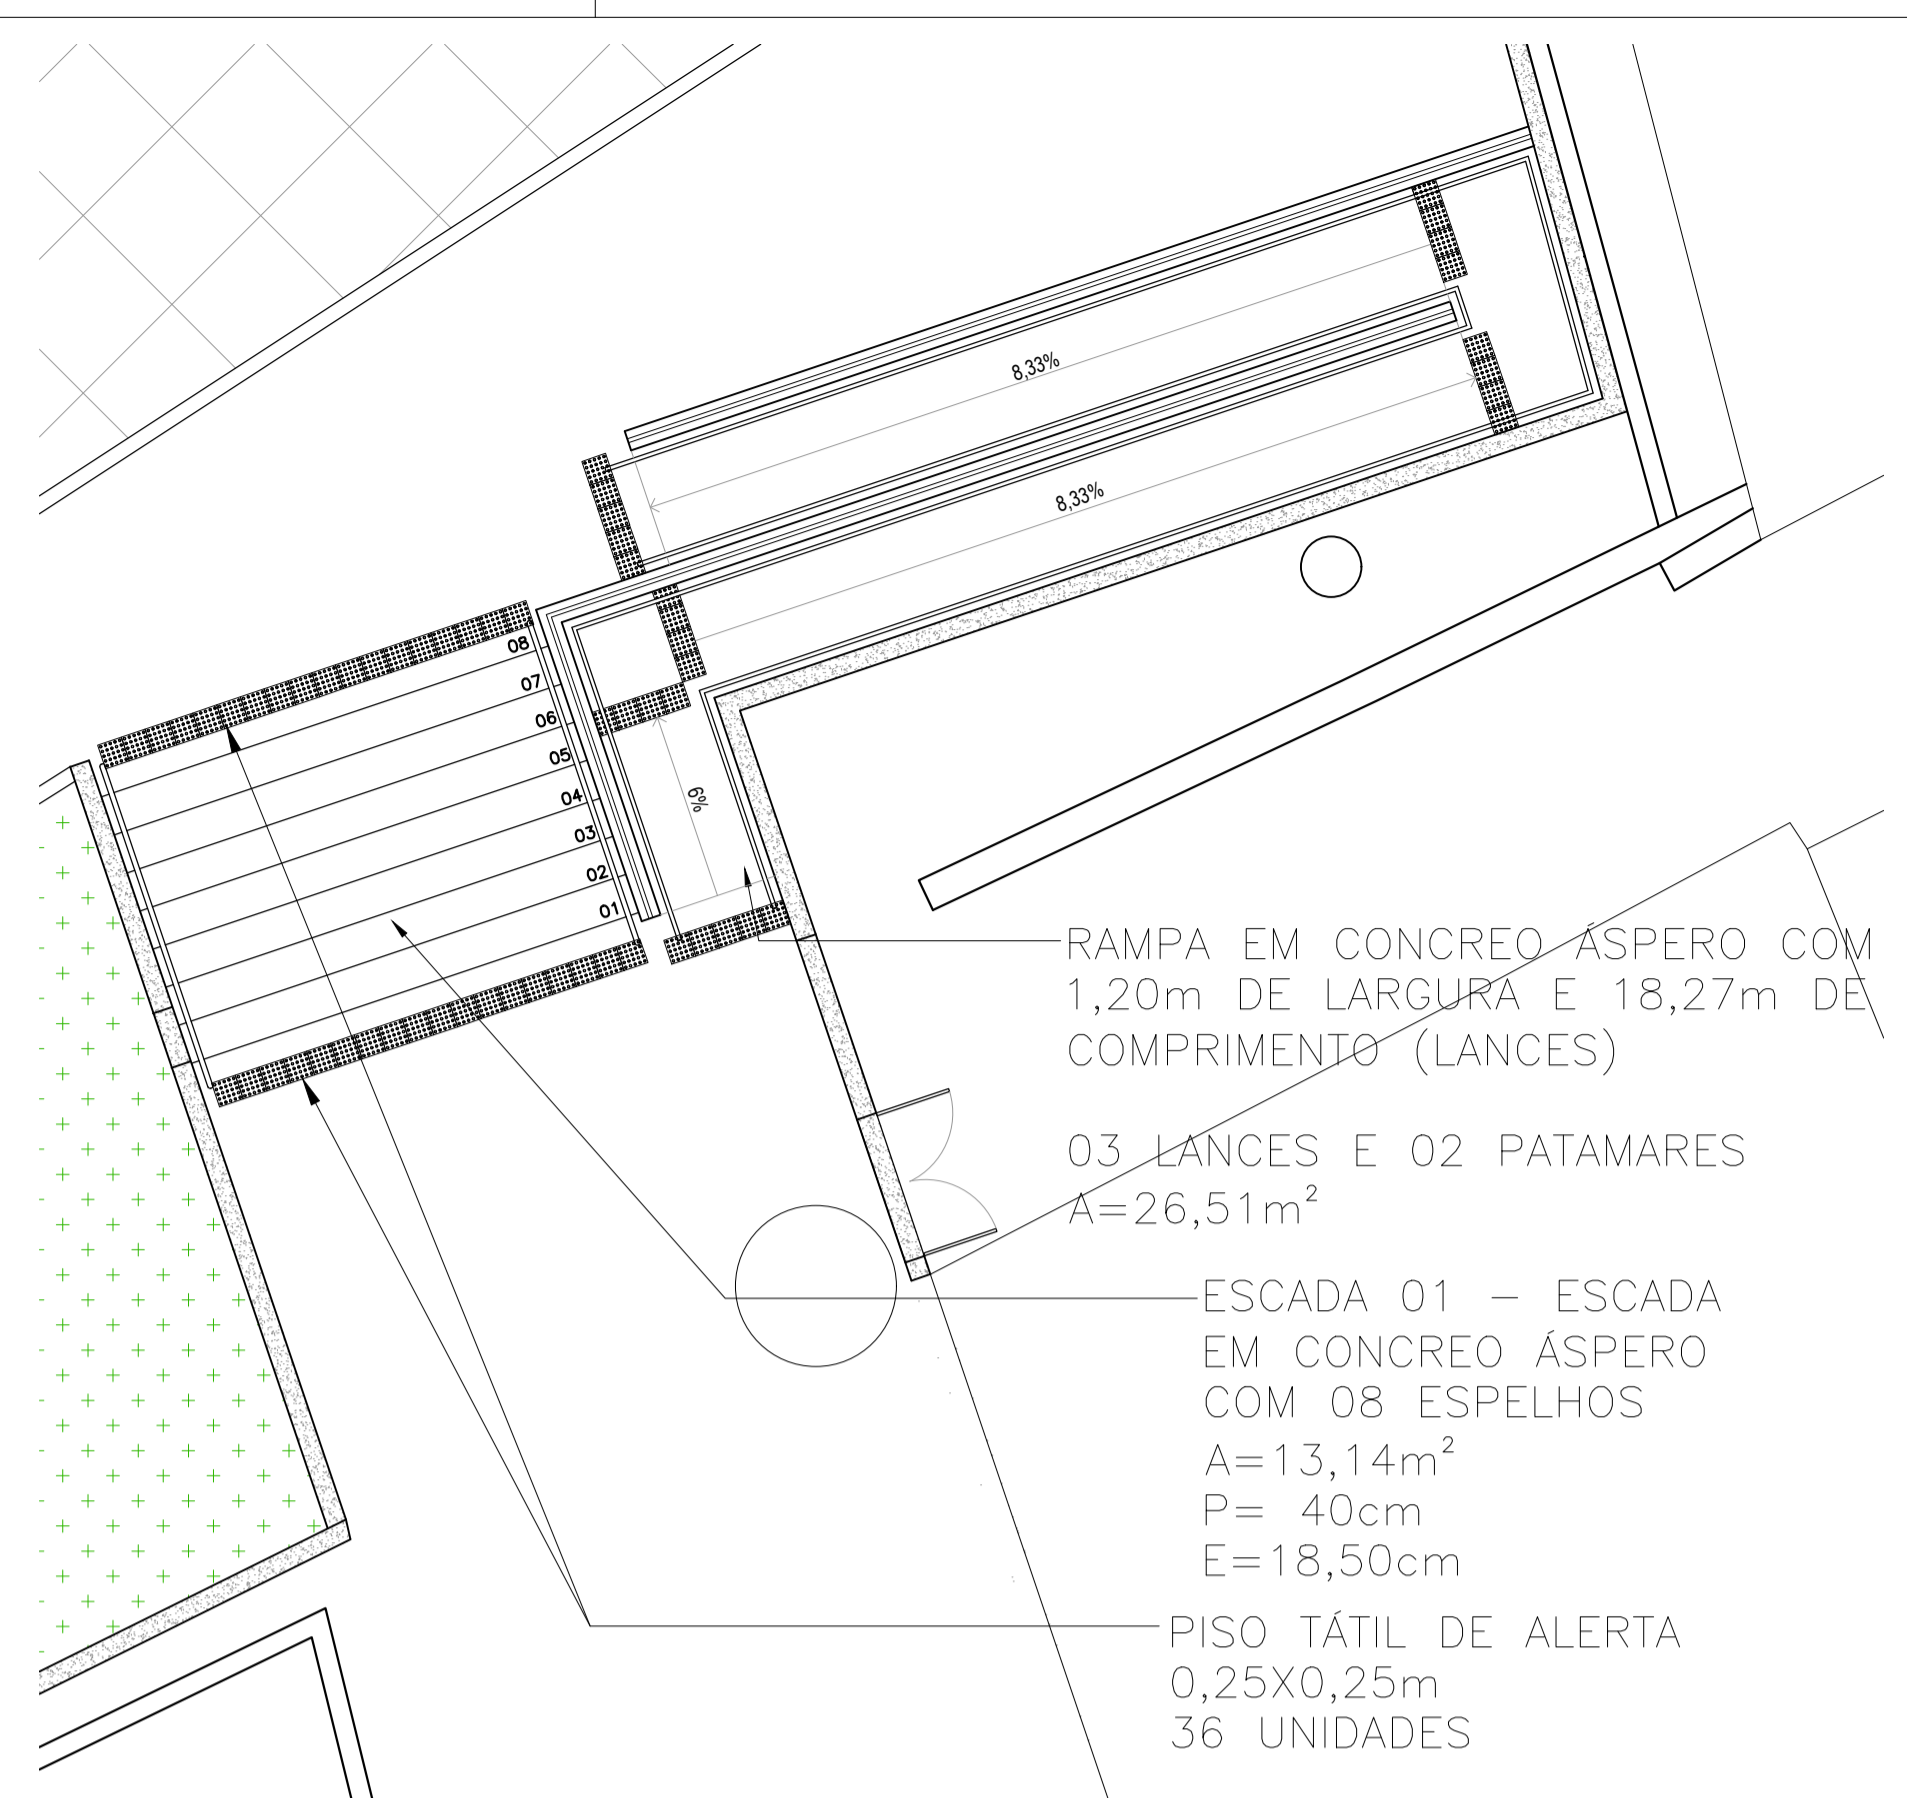


RUA JOSÉ AUGUSTO DE ABREU

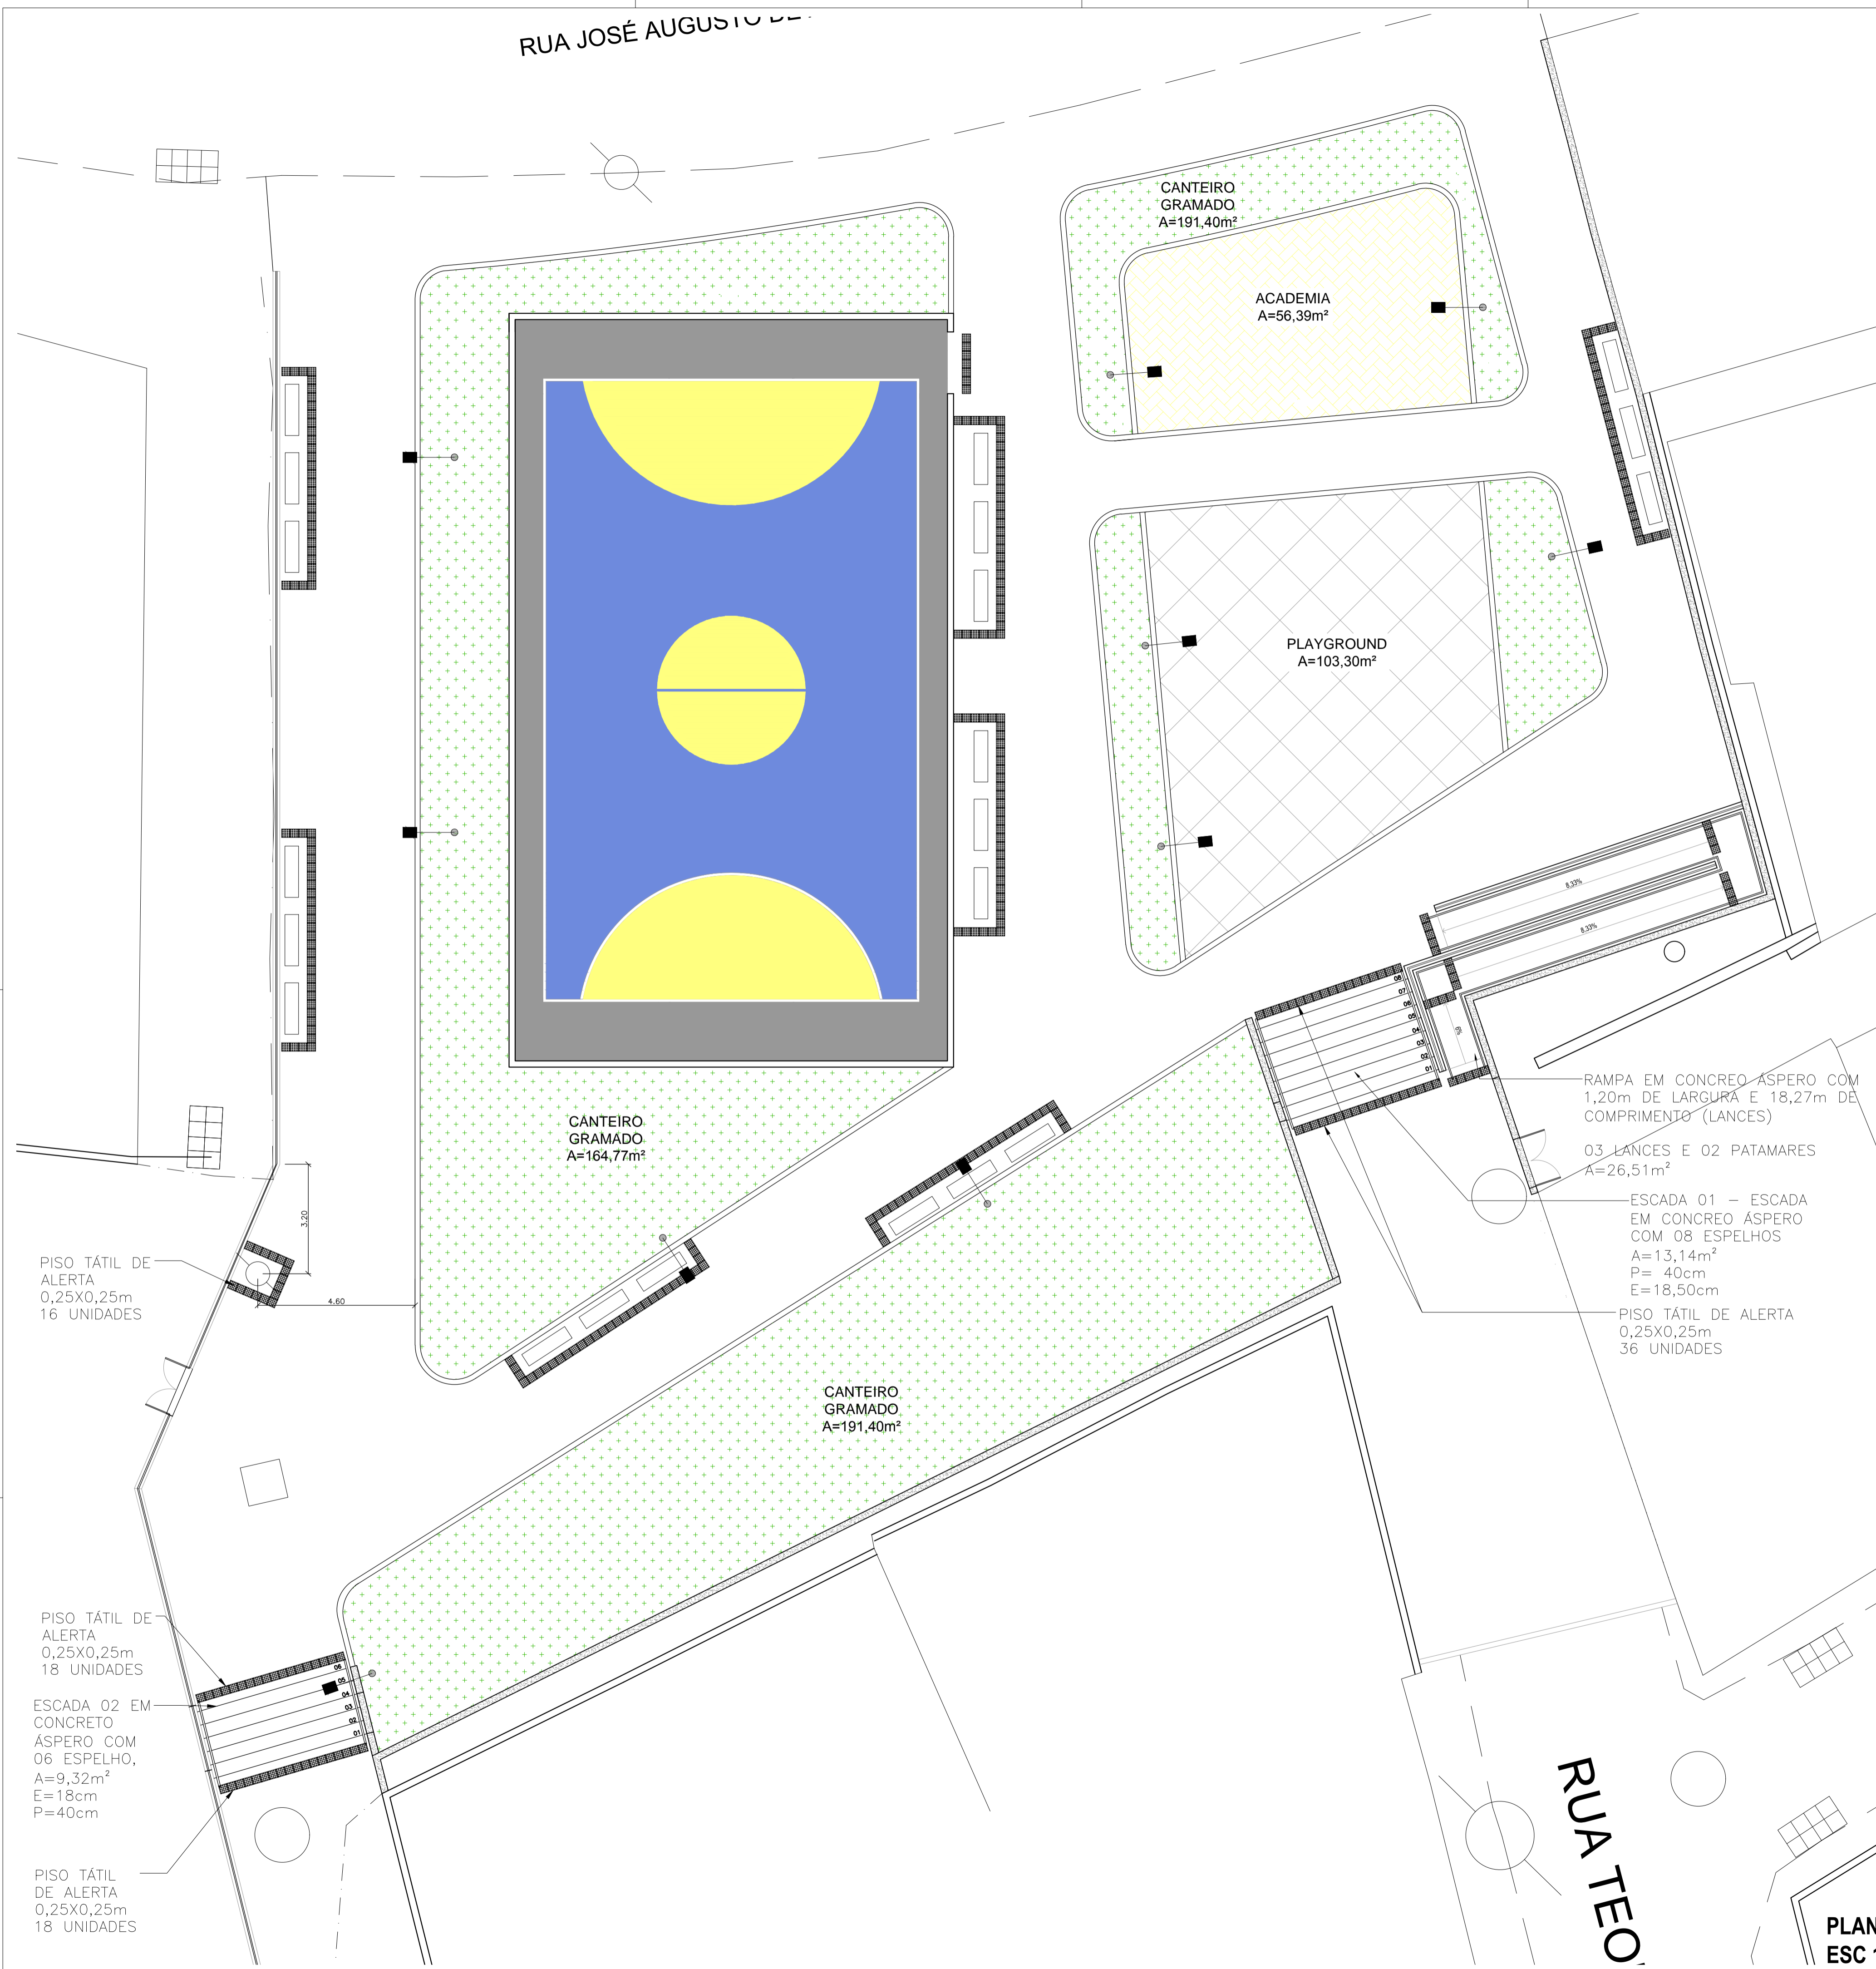

DETALHE 01 - ACESSIBILIDADE - ESCADA E RAMPA 01
ESC 1:75

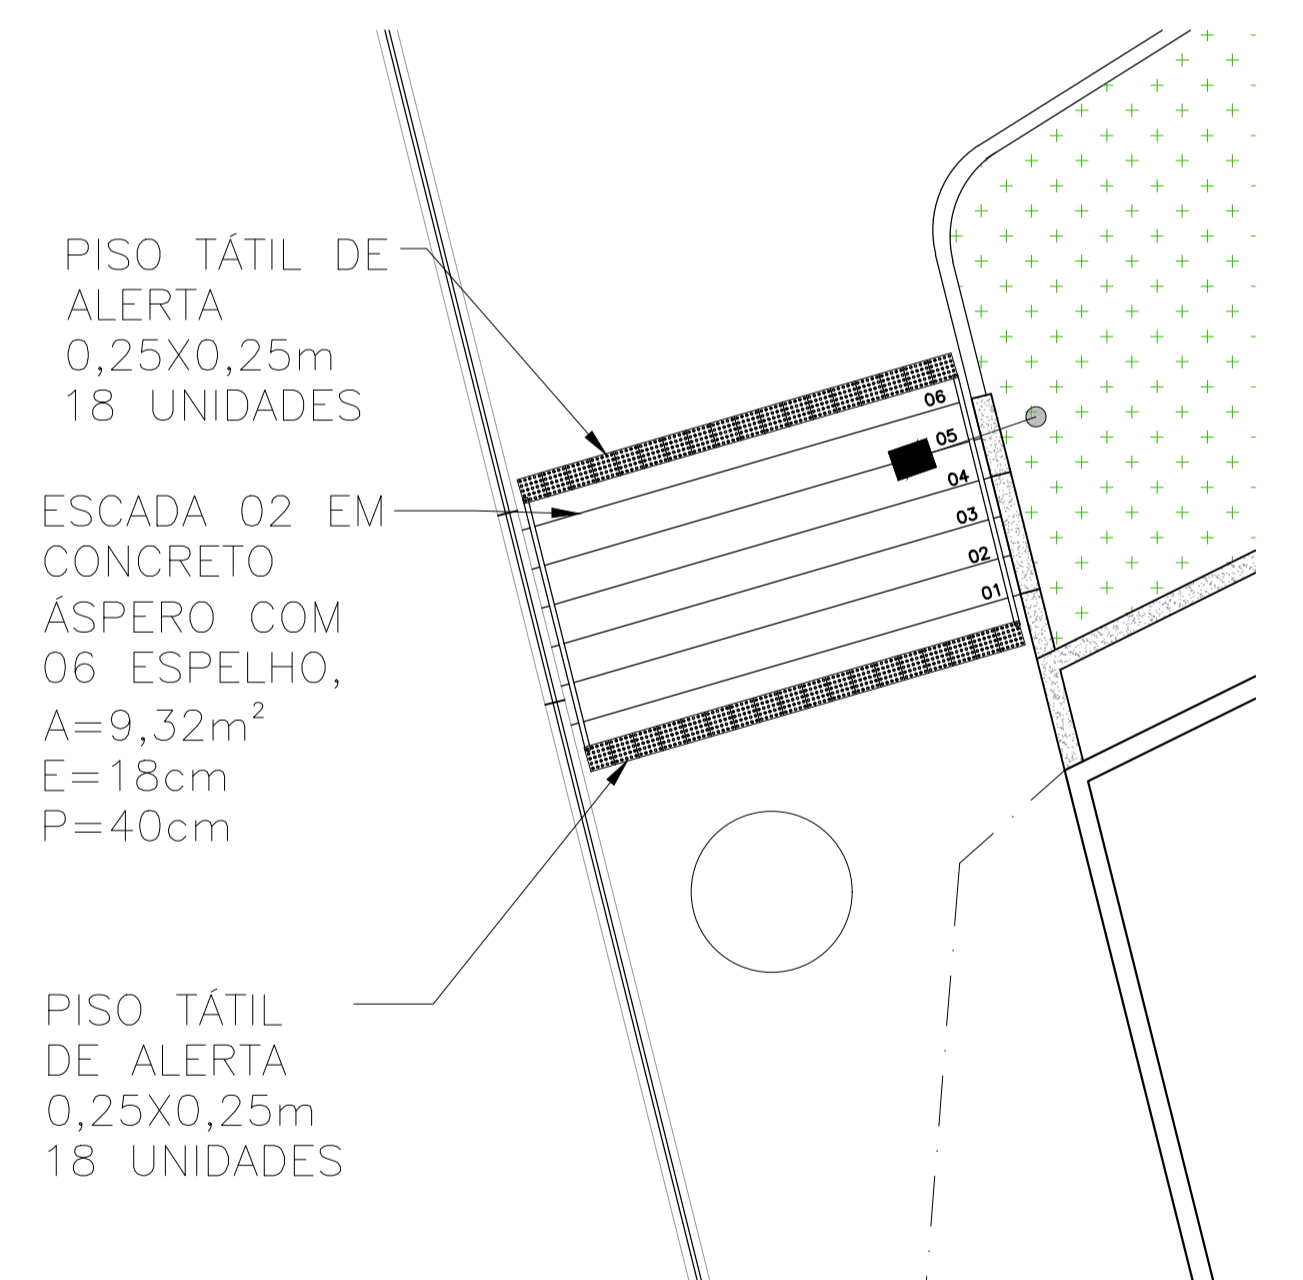

DETALHE 02 - ACESSIBILIDADE - ESCADA 02
ESC 1:75

PISO TÁTIL DE ALERTA 0,25X0,25m 16 UNIDADES

PISO TÁTIL DE ALERTA 0,25X0,25m 18 UNIDADES

ESCADA 02 EM CONCRETO ÁSPERO COM 06 ESPELHO, A=9,32m² E=18cm P=40cm

PISO TÁTIL DE ALERTA 0,25X0,25m 18 UNIDADES

RAMPA EM CONCRETO ÁSPERO COM 1,20m DE LARGURA E 18,27m DE COMPRIMENTO (LANCES)

03 LANCES E 02 PATAMARES A=26,51m²

ESCADA 01 - ESCADA EM CONCRETO ÁSPERO COM 08 ESPELHOS A=13,14m² P= 40cm E=18,50cm

PISO TÁTIL DE ALERTA 0,25X0,25m 36 UNIDADES

PISO PODOTÁTIL DE ALERTA 354 Un.

PLANTA BAIXA - ACESSIBILIDADE
ESC 1:100

 PREFEITURA MUNICIPAL DE MURIAÉ SECRETARIA DE URBANISMO E MEIO AMBIENTE	
PLANTA BAIXA ACESSIBILIDADE	
PREFEITURA DE MURIAÉ / CNPJ: 17.947.581/0001-76 IOANNIS KONSTANTINOS GRAMMATIKOPOULOS PREFEITO	DESCRIÇÃO: PROJETO URBANÍSTICO PARA CONSTRUÇÃO DA PRAÇA ESPORTIVA DO SAFIRA, COM QUADRA, ACADEMIA DE GINÁSTICA E PARQUE INFANTIL, COM ÁREA TOTAL DE INTERVENÇÃO DE 1.741,72m ²
SECRETARIA DE URBANISMO E MEIO AMBIENTE: JORGE FERES FILHO SECRETÁRIO	LOCAL: RUA JOSÉ AUGUSTO DE ABREU, S/N BAIRRO SAFIRA - MURIAÉ - MG
R. T. PROJETO: ARQ. URB. FÁBIO ALMEIDA VIERIA CAU Nº A33089-2	ARQUIVO: PRACASAFIRAJUOTACAO.dwg DESENHISTA: JOSÉ CLAUDIO LIMA FOLHA: 03/07
ARQ. URB. MAYARA DE SOUZA PESSOA CAU Nº 187824-4	ESC. INDICADAS DATA: 02/2020