



RUA JOSÉ AUGUSTO DE ABREU

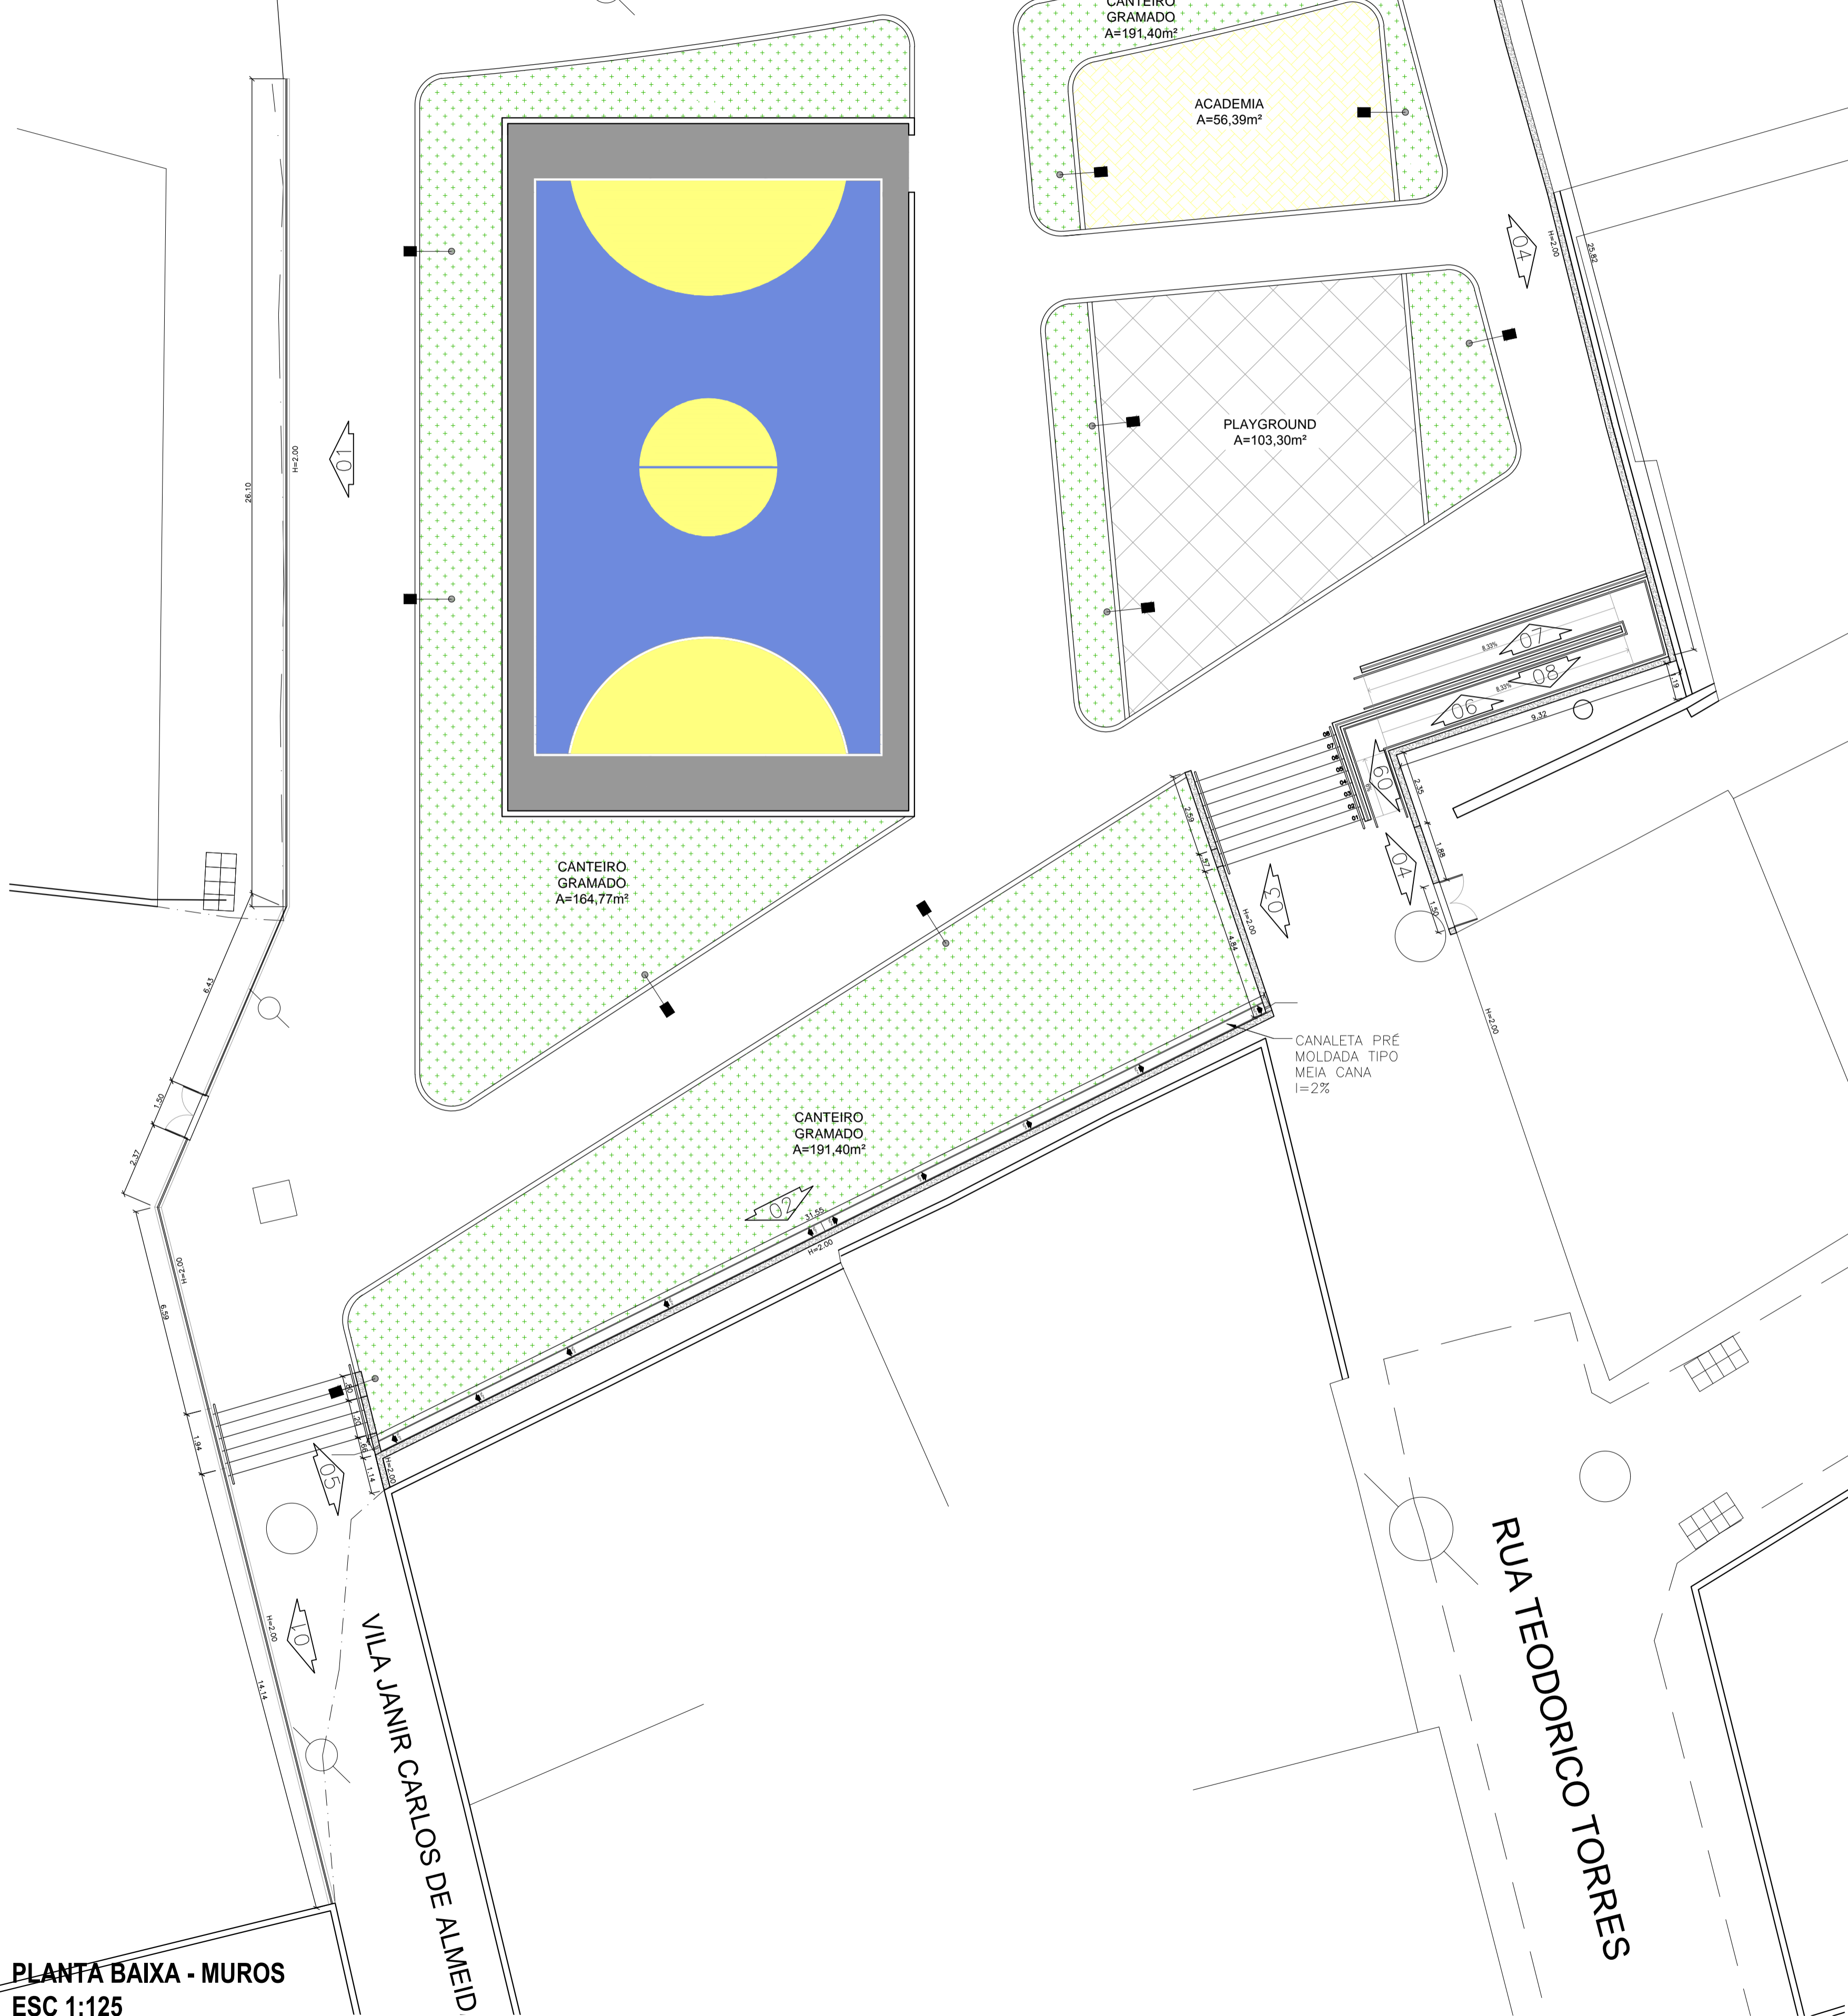

PLANTA BAIXA - MUROS
ESC 1:125

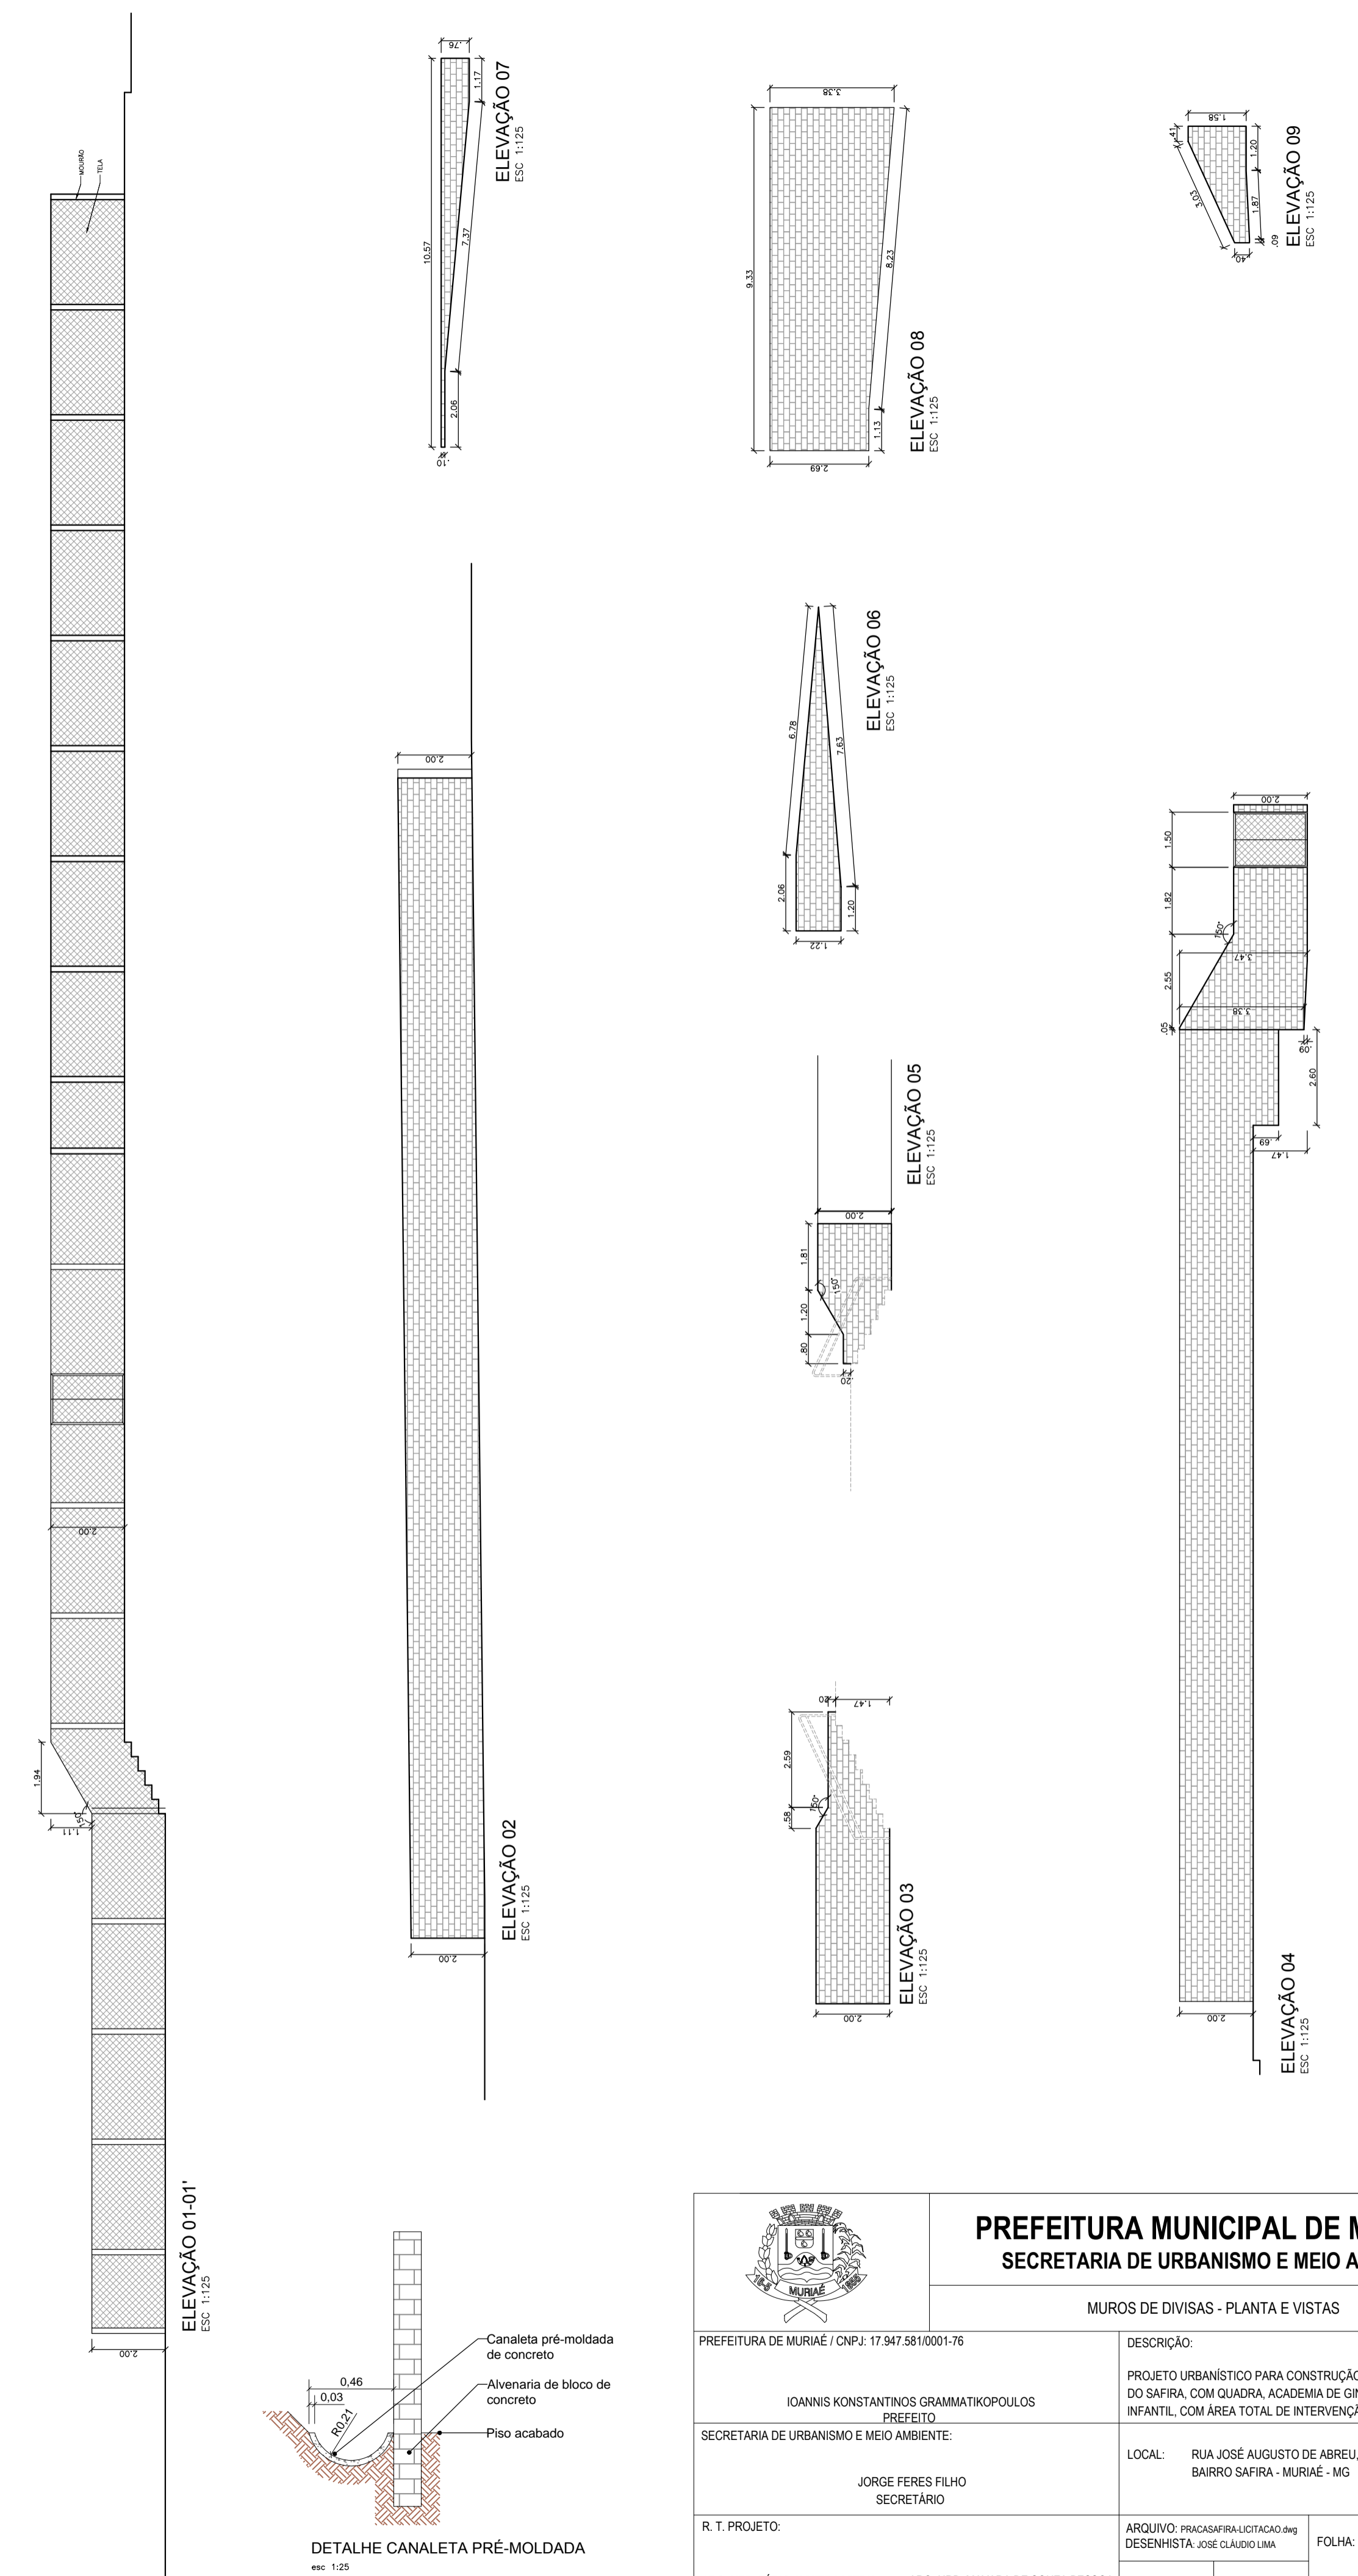

 PREFEITURA MUNICIPAL DE MURIAÉ SECRETARIA DE URBANISMO E MEIO AMBIENTE	
Muros de Divisas - Planta e Vistas	
PREFEITURA DE MURIAÉ / CNPJ: 17.947.581/0001-76 IOANNIS KONSTANTINOS GRAMMATIKOPOULOS PREFEITO	DESCRIÇÃO: PROJETO URBANÍSTICO PARA CONSTRUÇÃO DA PRAÇA ESPORTIVA DO SAFIRA, COM QUADRA, ACADEMIA DE GINÁSTICA E PARQUE INFANTIL, COM ÁREA TOTAL DE INTERVENÇÃO DE 1.741,72m ²
SECRETARIA DE URBANISMO E MEIO AMBIENTE: JORGE FERES FILHO SECRETÁRIO	LOCAL: RUA JOSÉ AUGUSTO DE ABREU, S/N BAIRRO SAFIRA - MURIAÉ - MG
R. T. PROJETO: ARQ. URB. FÁBIO ALMEIDA VIERIA CAU Nº A33089-2	ARQUIVO: PRACASAFIRA\LOTACAO.dwg DESENHISTA: JOSÉ CLAUDIO LIMA ESC. INDICADAS DATA: 02/2020
FOLHA: 07/07	