


RUA ITAGIBA DE OLIVEIRA

RUA ITAGIBA DE OLIVEIRA

RUA ITAGIBA DE OLIVEIRA

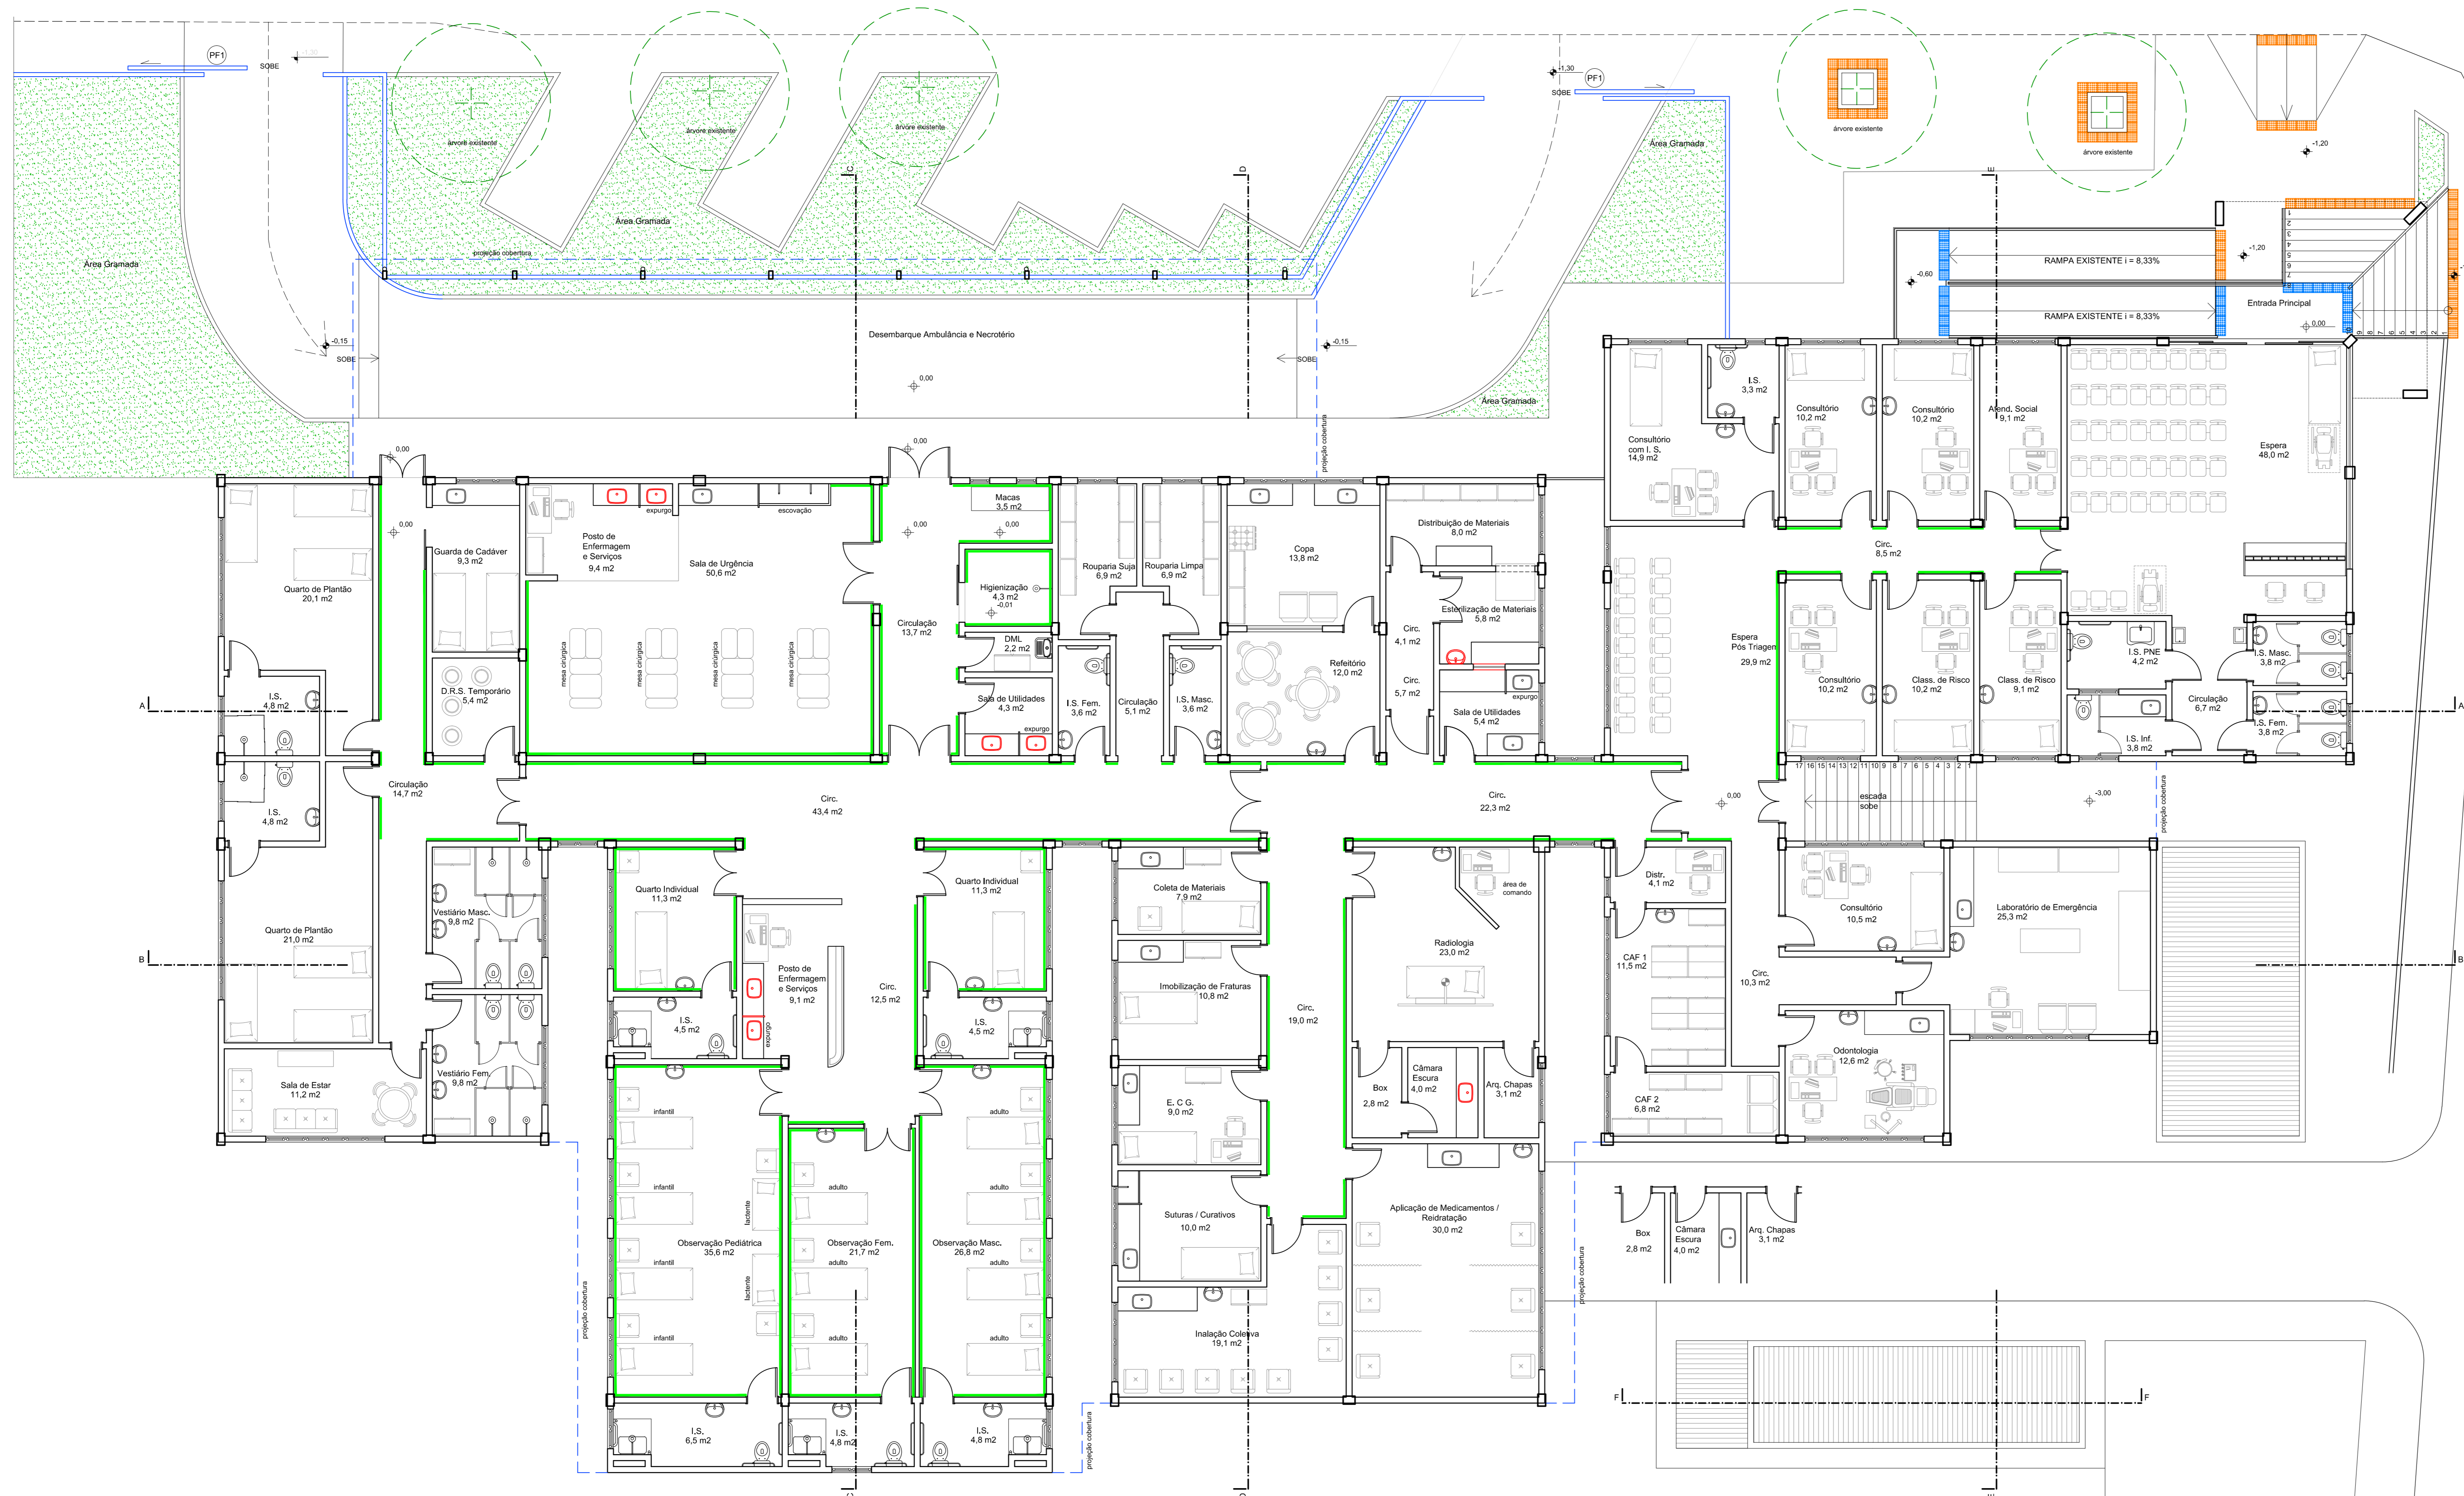

RUA FERREIRA LEITE

RUA FERREIRA LEITE

PLANTA BAIXA - TÉRREO
ESC: 1/75



PREFEITURA MUNICIPAL DE MURIAÉ
SECRETARIA DE OBRAS PÚBLICAS
 REFORMA UNIDADE DE PRONTO ATENDIMENTO - UPA
 PROJETO DE ARQUITETURA - PLANTA BAIXA TÉRREO - LAYOUT

PREFEITURA DE MURIAÉ / CNPJ: 17.947.581/0001-76	DESCRIÇÃO: PROJETO ARQUITETÔNICO PARA REFORMA DE UMA UNIDADE DE PRONTO ATENDIMENTO PARA ADEQUAÇÃO AS NORMAS DA VIGILÂNCIA SANITÁRIA.
PREFEITO IOANNIS KONSTANTINOS GRAMMATIKOPOULOS SECRETARIA DE OBRAS PÚBLICAS E URBANISMO:	LOCAL: RUA ITAGIBA DE OLIVEIRA, S/N - ESQUINA COM RUA FERREIRA LEITE - B. BARRA - MURIAÉ - MG
SECRETÁRIO CARLOS MAGNO DE OLIVEIRA	ARQUIVO UPA MURIAÉ_REFORMA 2019_1EF_SES_MG.DWG
R. T. PROJETO ESC: INDICADAS DATA: JANEIRO / 2020	FOLHA: 05/14