

N(Y)=7660900













N(Y)=7660850

N(Y)=7660800

N(Y)=7660750

N.M.

E(X)=770250
N(Y)=7660900

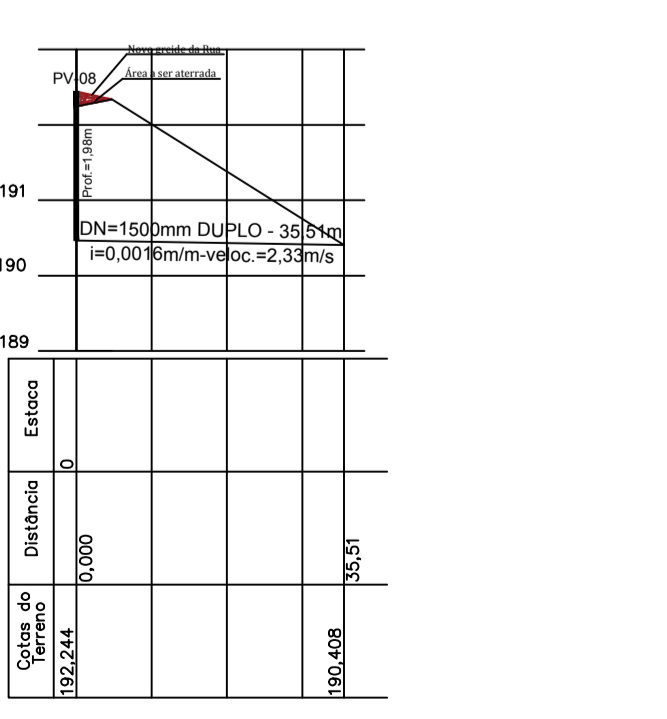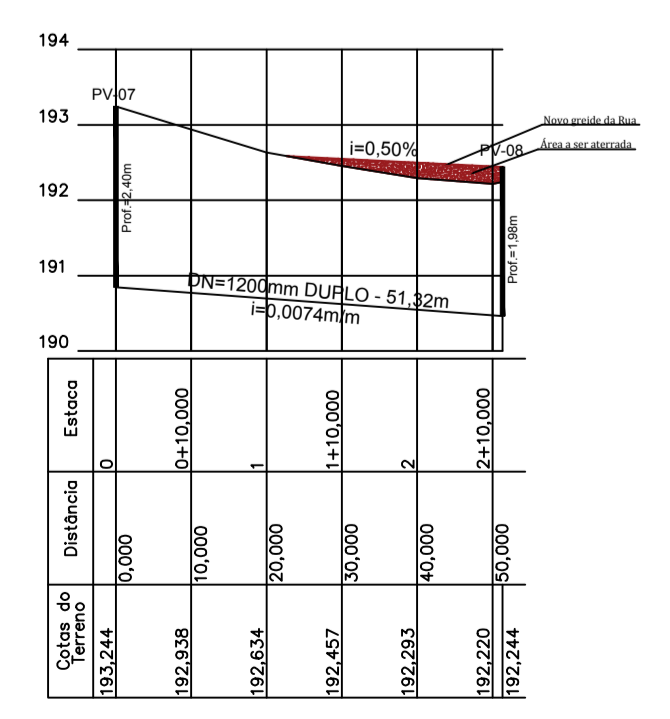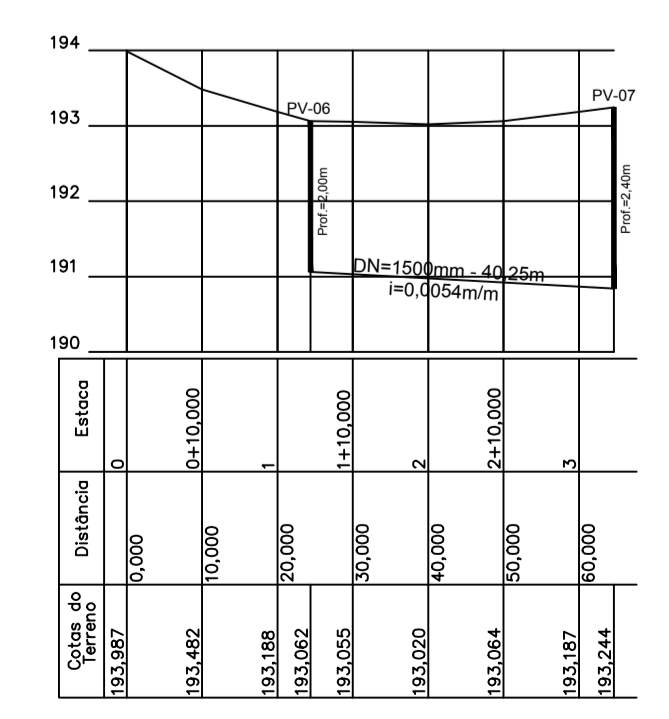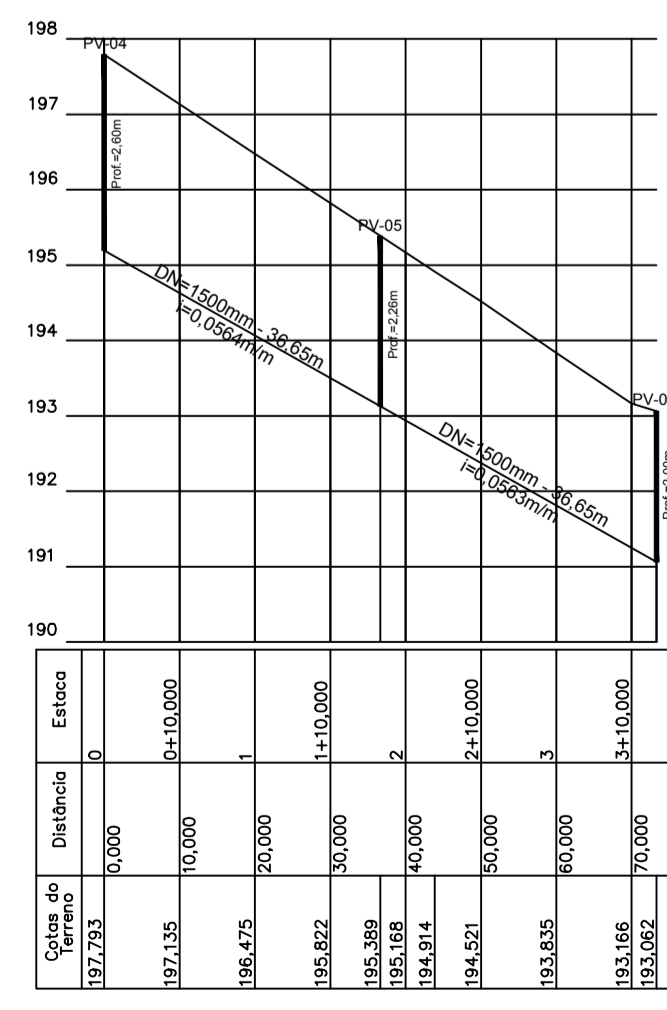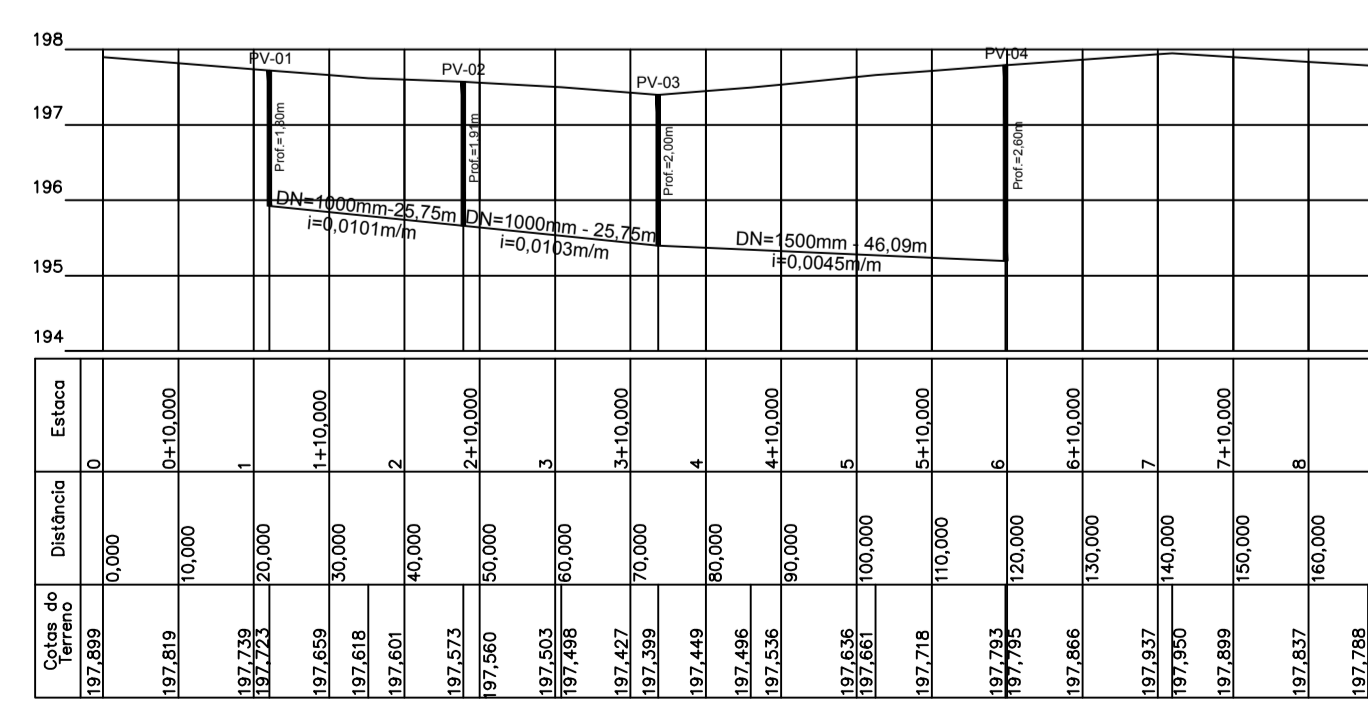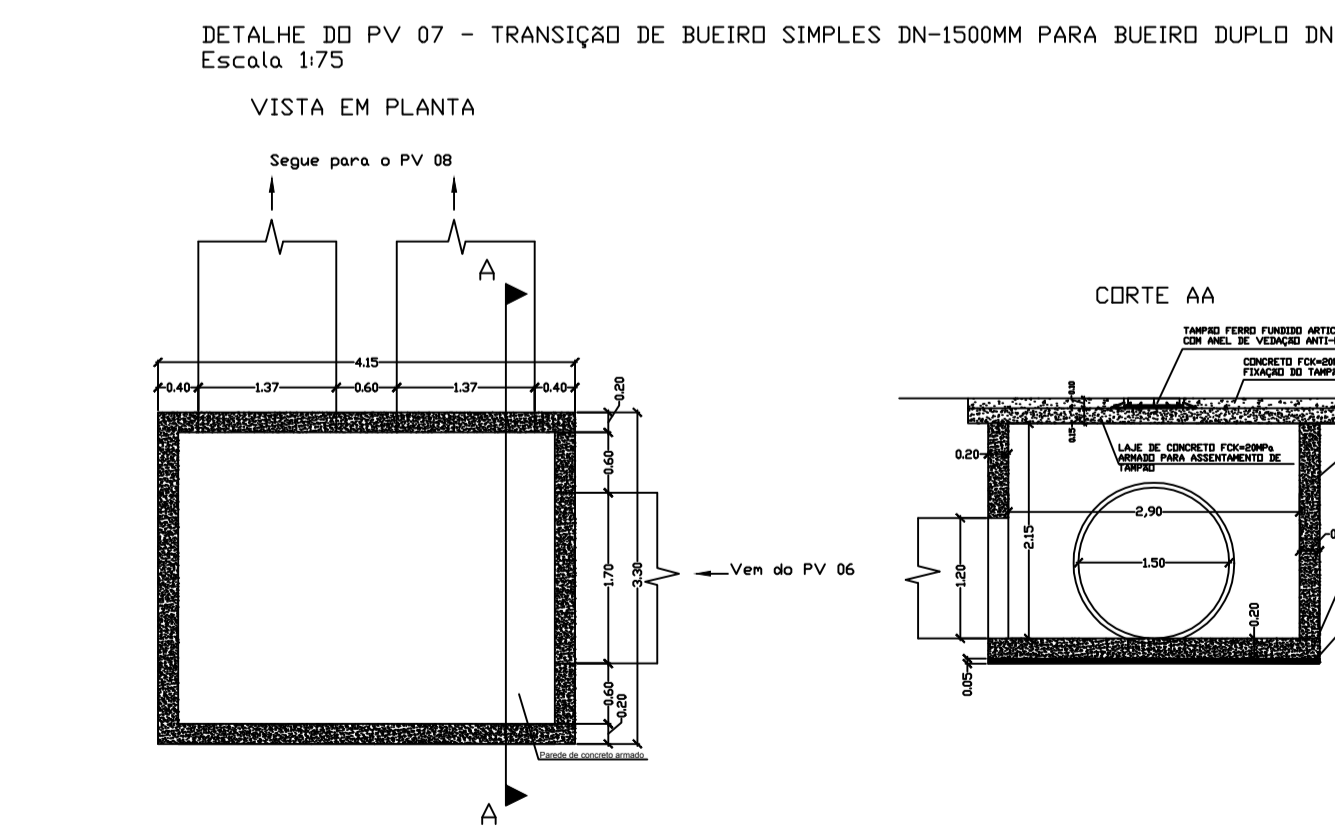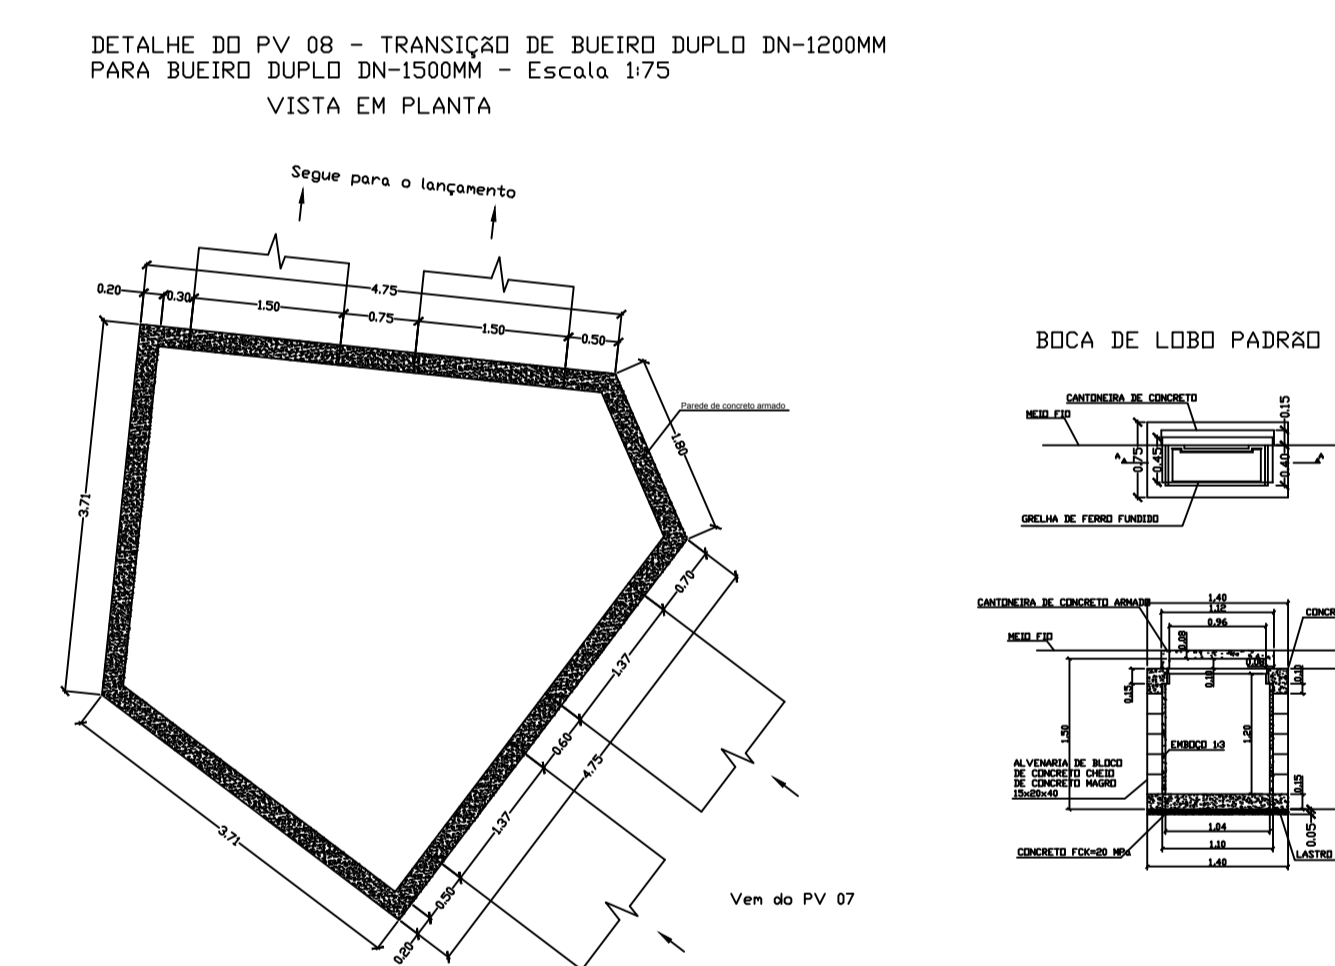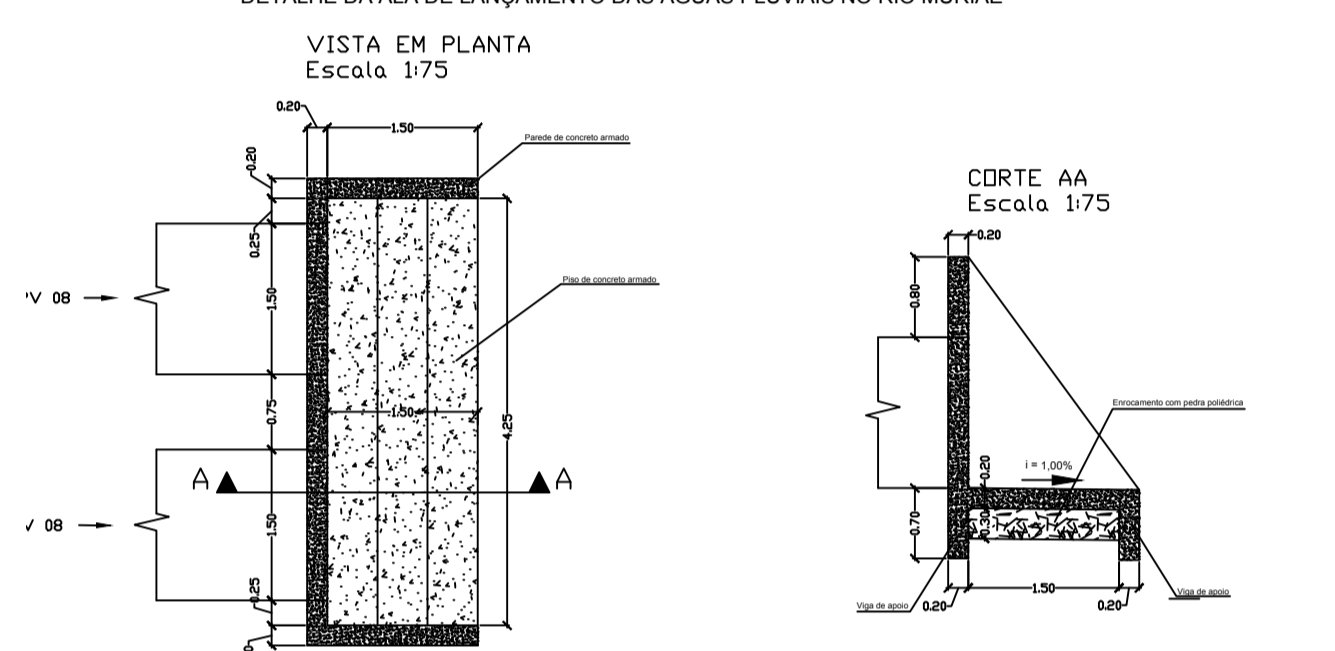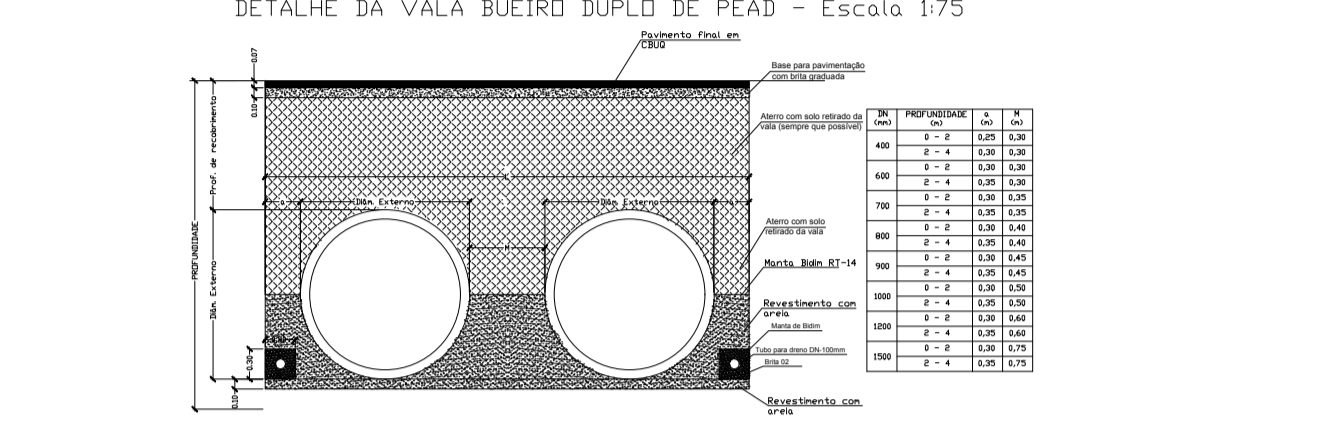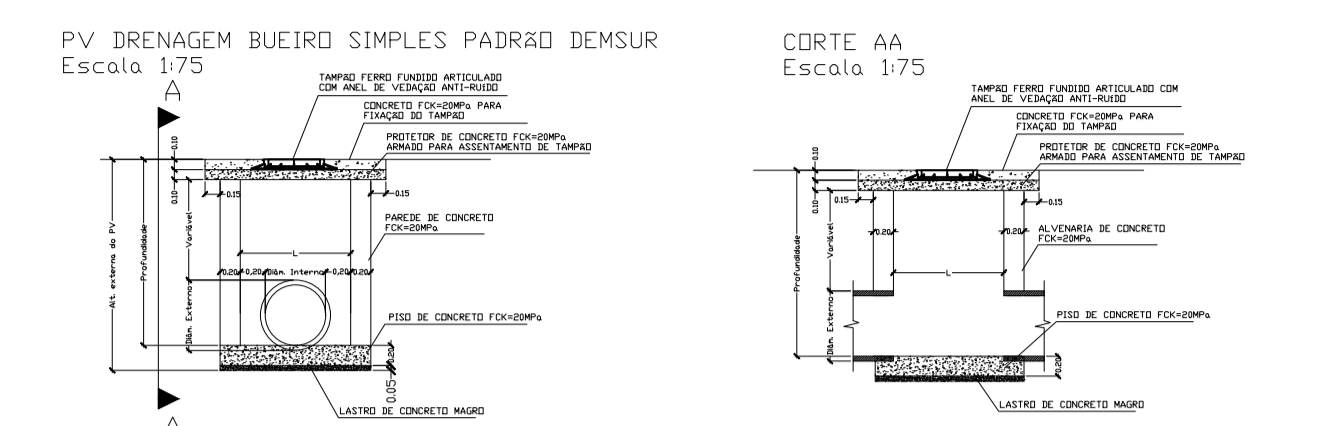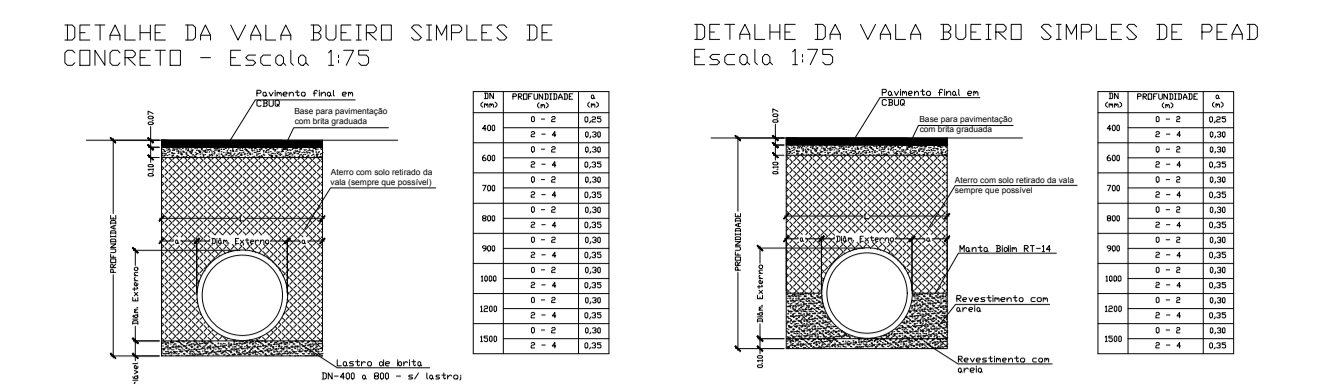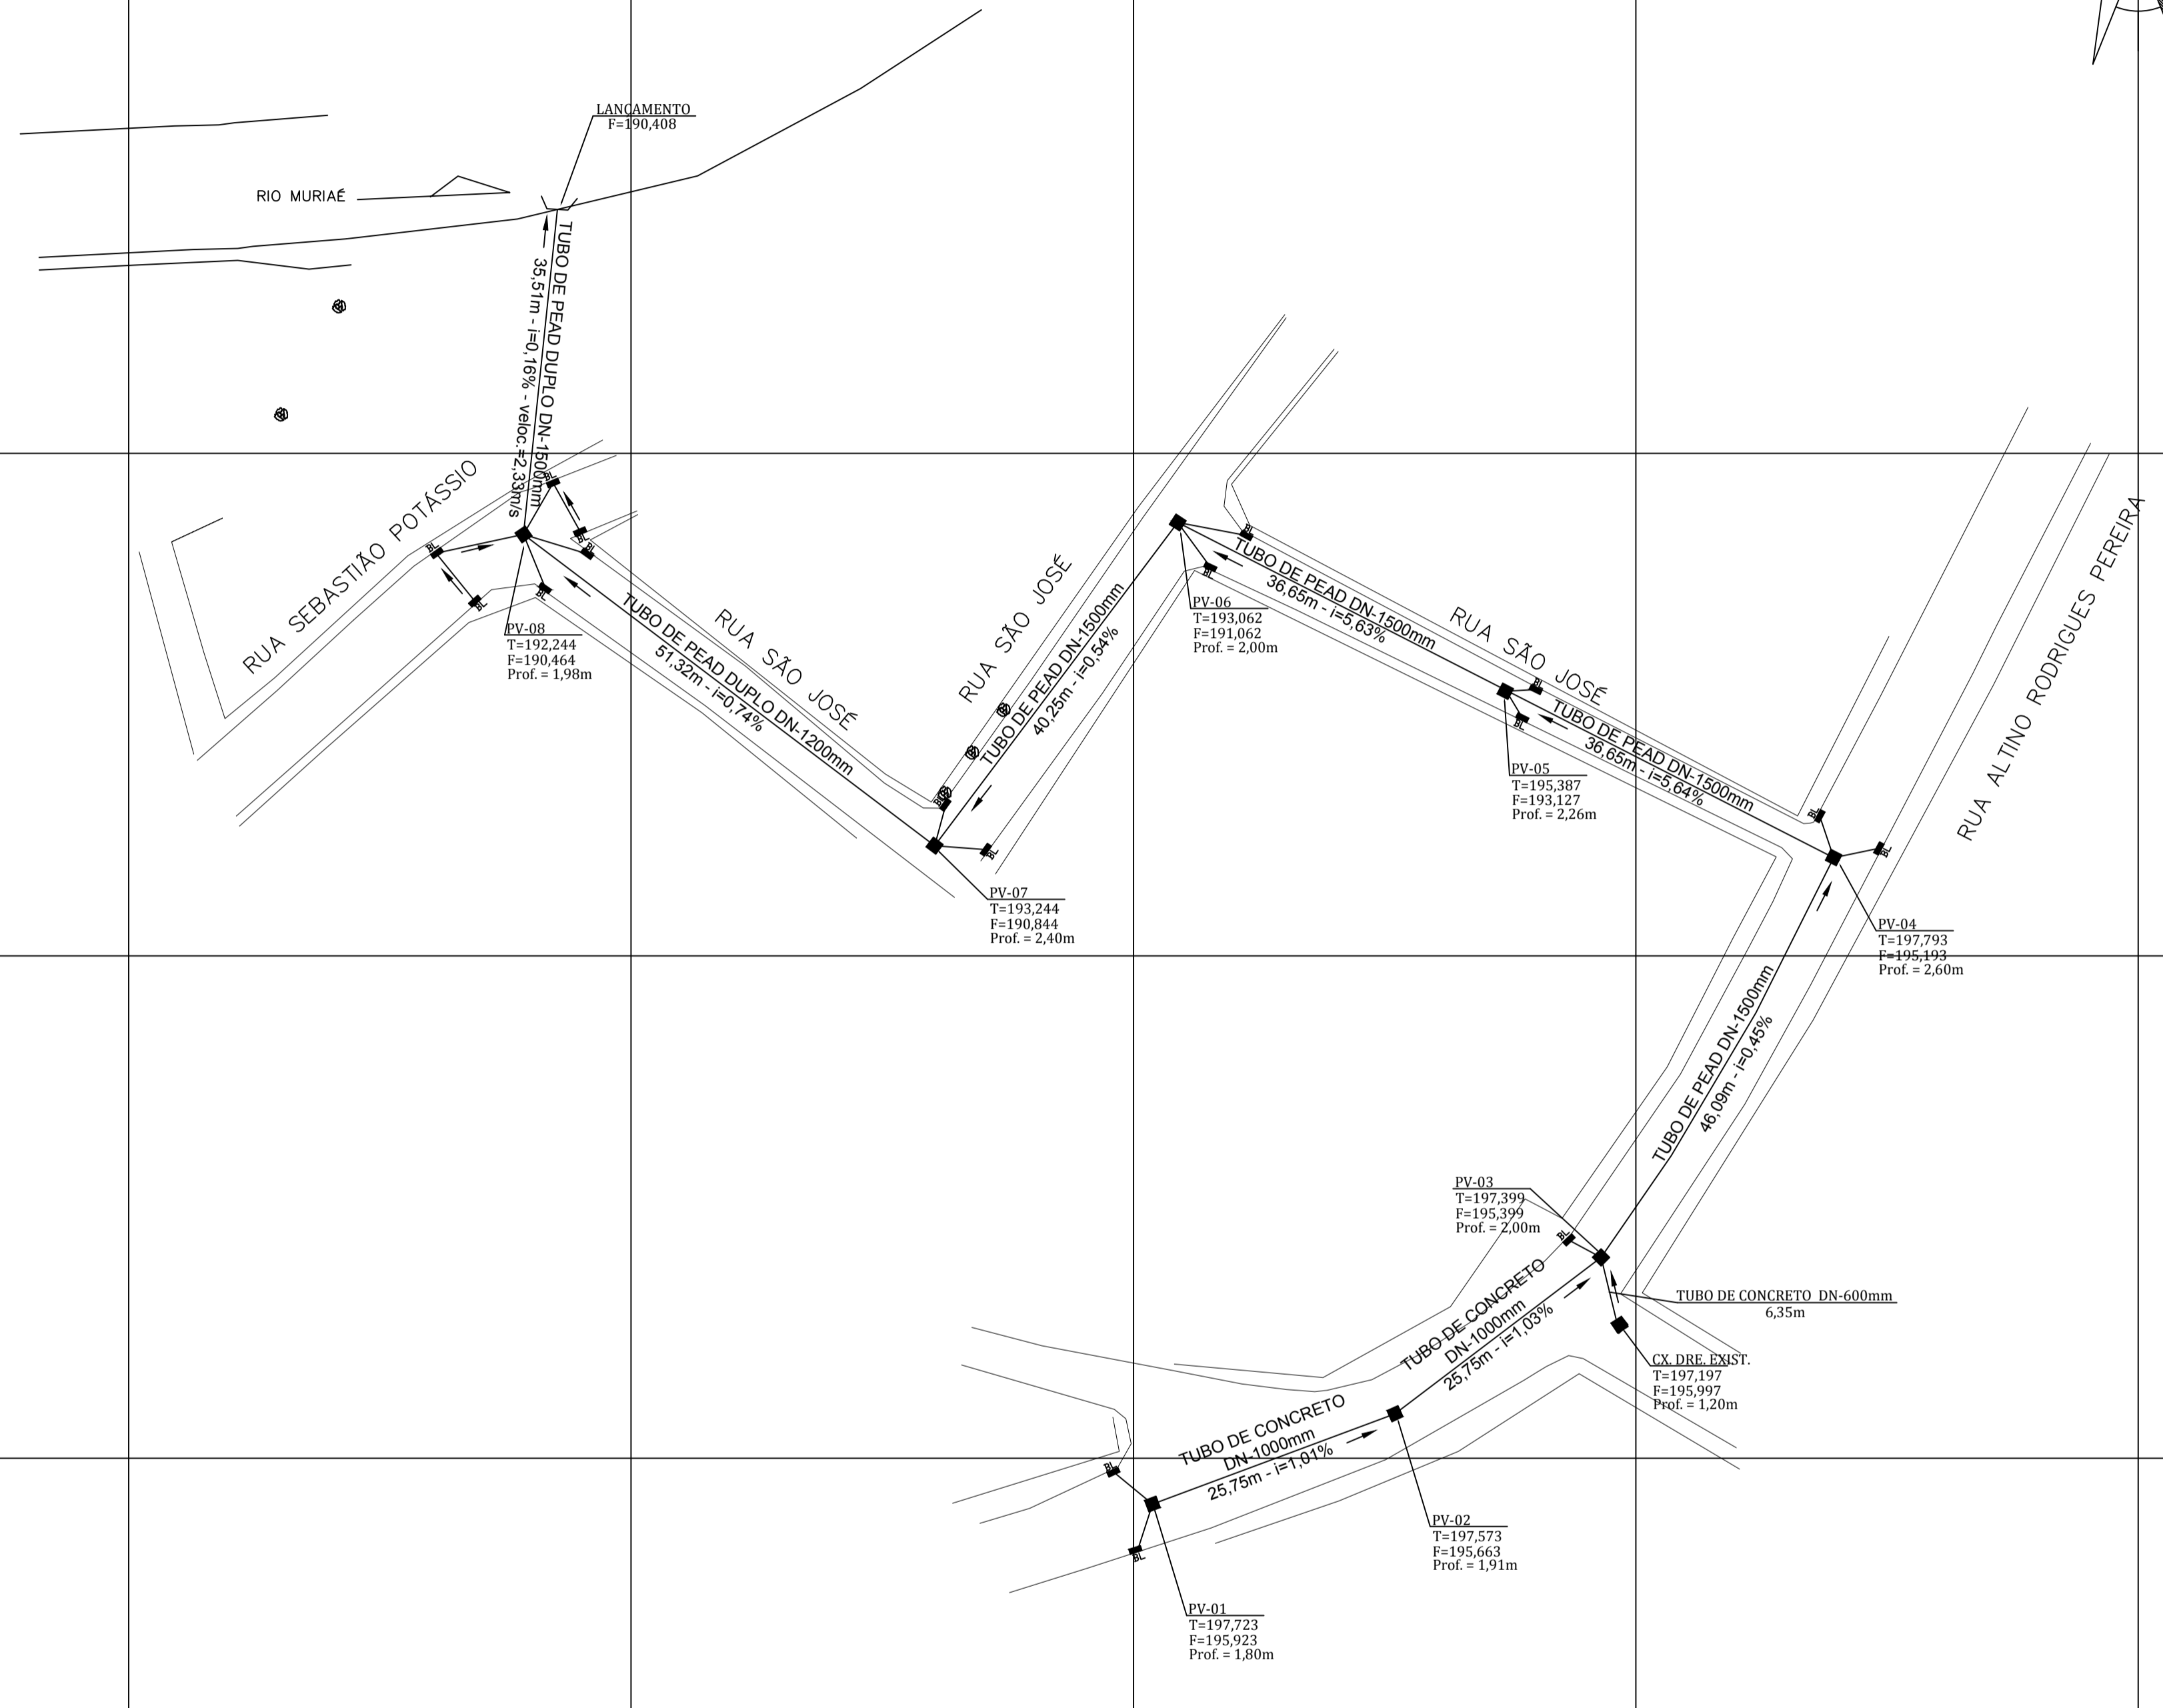

Projeto de Drenagem Pluvial DP 870

LOCAL DA OBRA: Av. Altino Rodrigues, Rua São José, Bairro José Cirilo, MURIAÉ-MG

EXTENSÃO DA ÁREA: 304,37m²

ESCALA: INDICADA

FOLHA: 01/01

DATA: 17/05/2019

RESPONSÁVEL: DANIELA MURUCCI MONTEIRO, ENG. CIVIL CREA 147.685/D-MG

DEMSUR - DEPARTAMENTO MUNICIPAL DE SANEAMENTO URBANO

GUSTAVO GORRITI RODRIGUES, DIRTOR DE DIVISÃO DE ÁGUAS E RESÍDUOS

GERALDO V. DE FREITAS JUNIOR, DIRETOR GERAL