


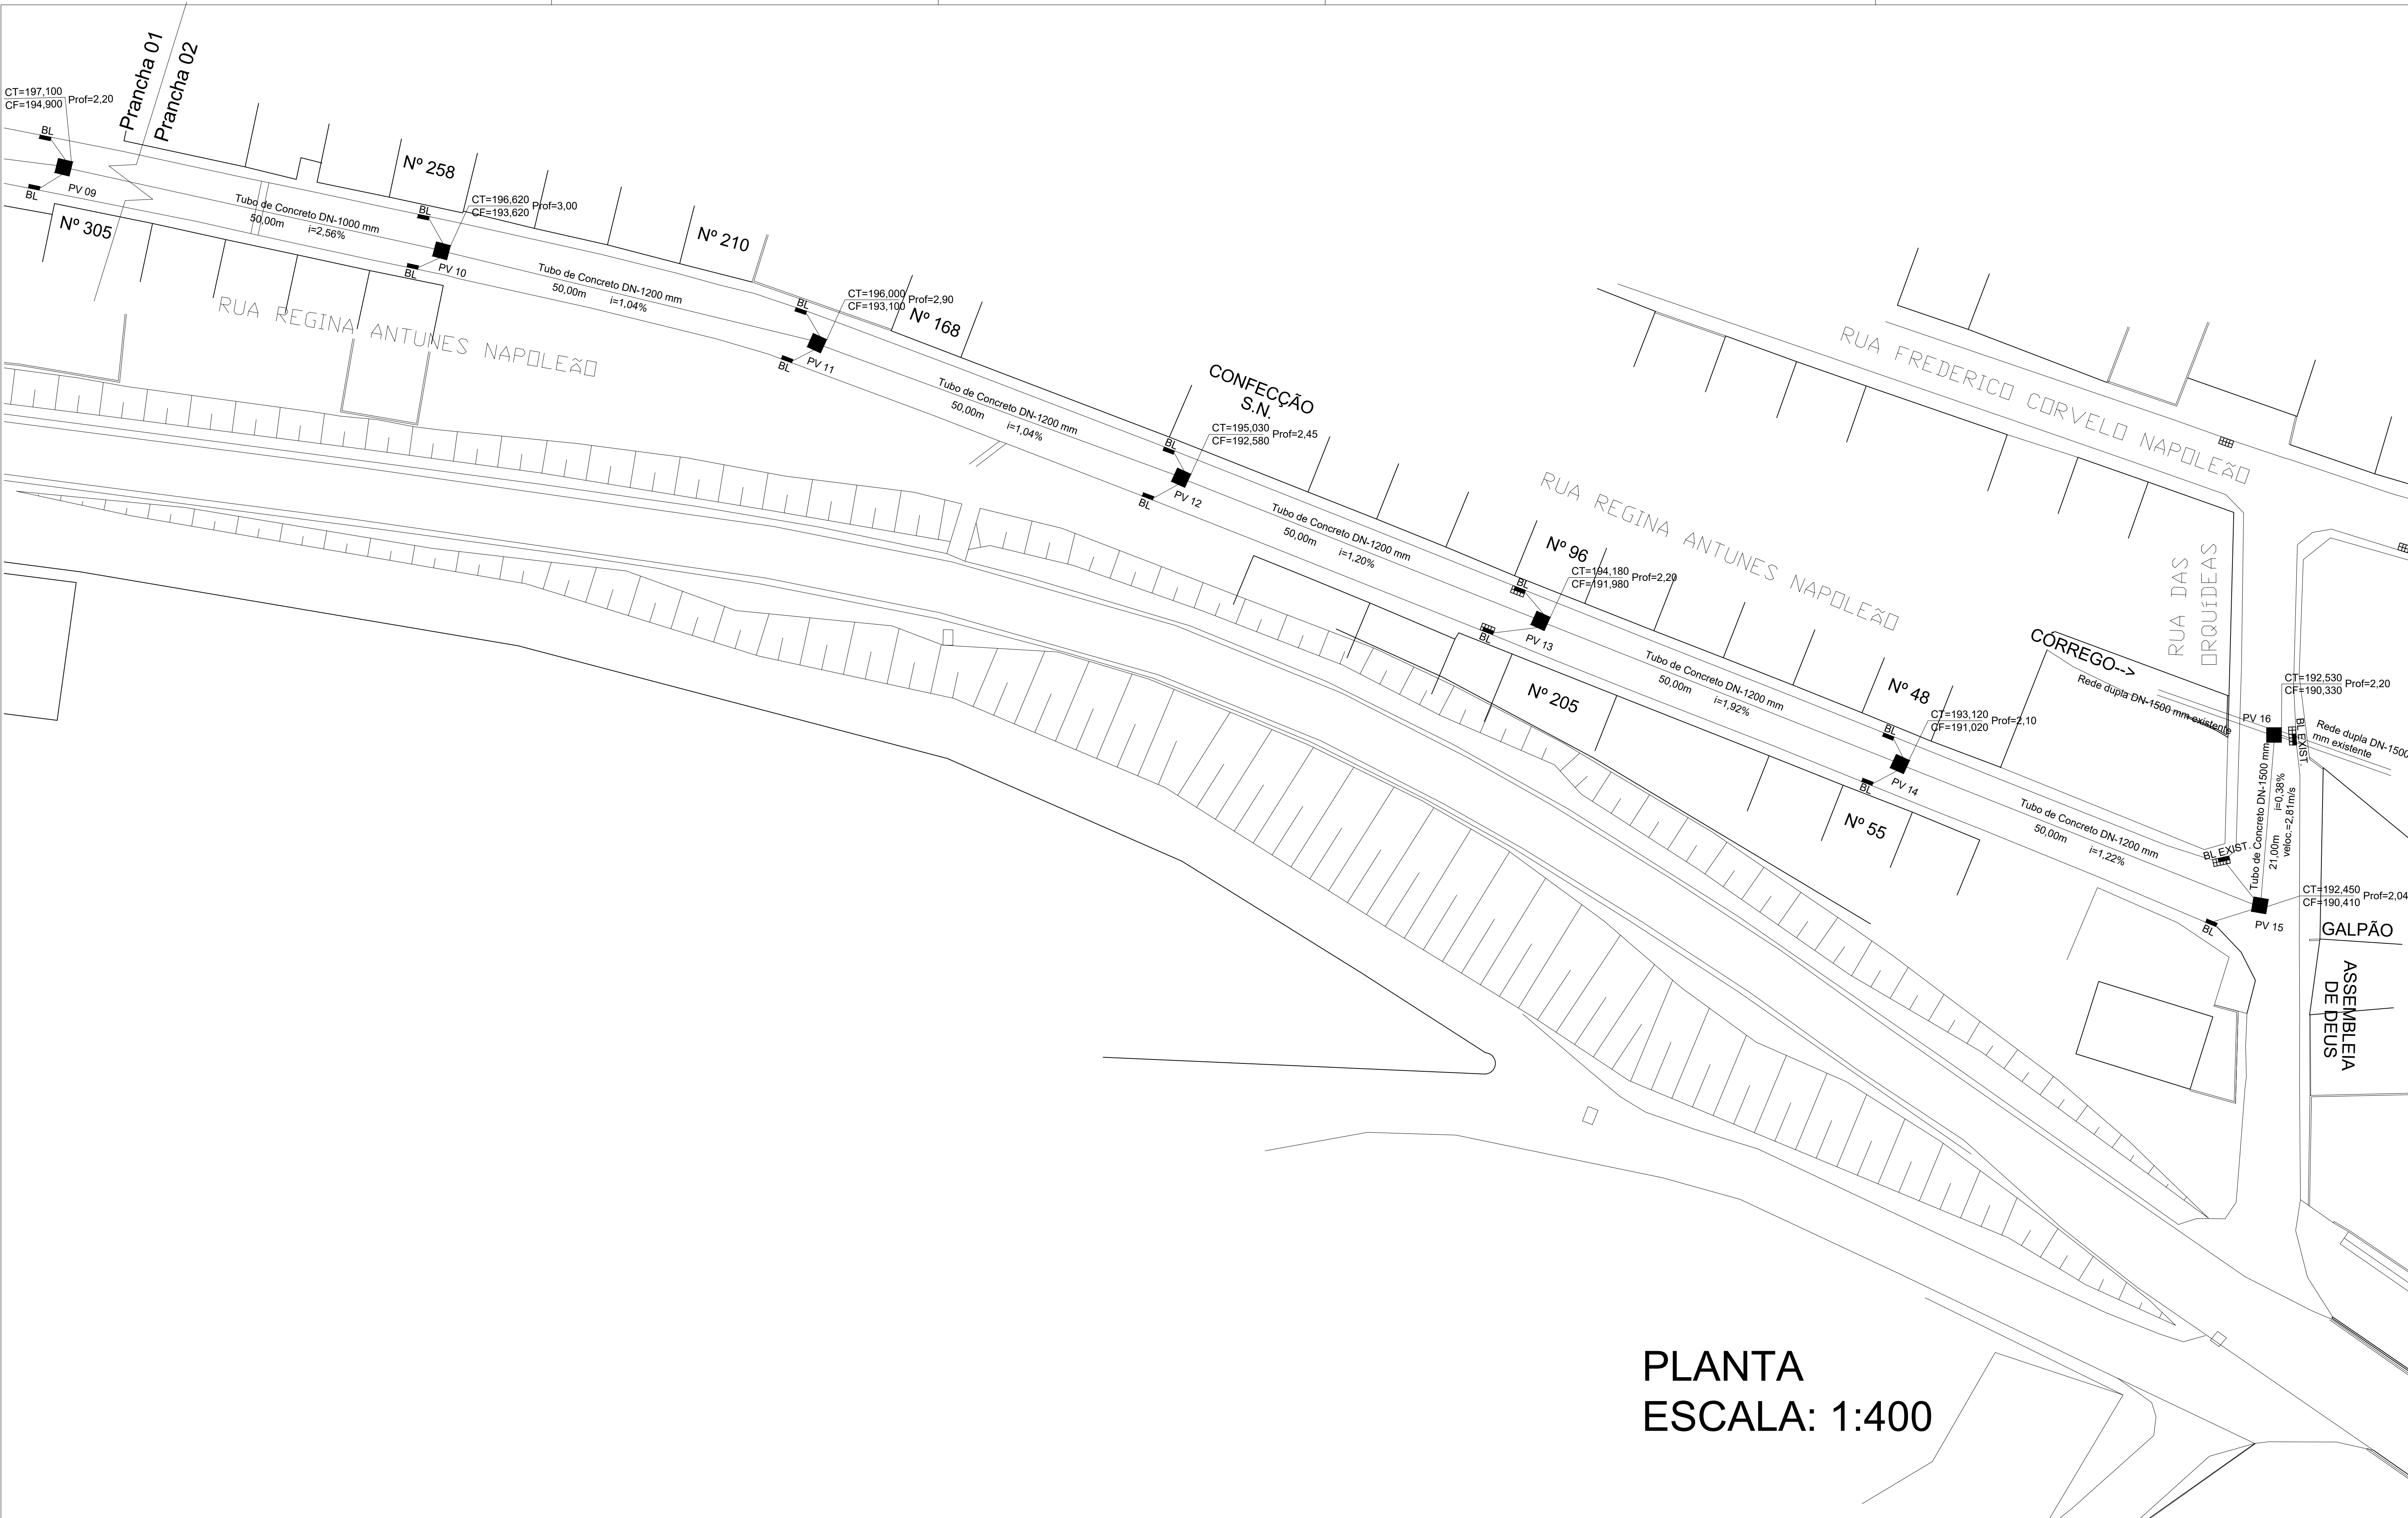

PLANTA
ESCALA: 1:400

	Projeto de Drenagem Pluvial		DP 884
	LOCAL: DA IGBRA Rua José S. Silveira, Rua Regina Antunes Napoleão e Rua das Orquídeas		MURIAÉ-MG
EXTENSÃO DA ÁREA	ESCALA	FOLHA	DATA
683,20m	INDICADA	02/03	20/05/2019
RESPONSÁVEL:		DEMSUR - DEPARTAMENTO MUNICIPAL DE SANEAMENTO URBANO	
MARCOS VINÍCIUS RODRIGUES MARUM ENGRº CIVIL CREA 2018103195/D-RJ		GUSTAVO GOREFFI RODRIGUES DIRETOR DE DIVISÃO DE ÁGUAS E RESCOTOS	GERALDO V. DE FREITAS JUNIOR DIRETOR GERAL