


PLANTA PARTE 2
ESCALA: 1:500

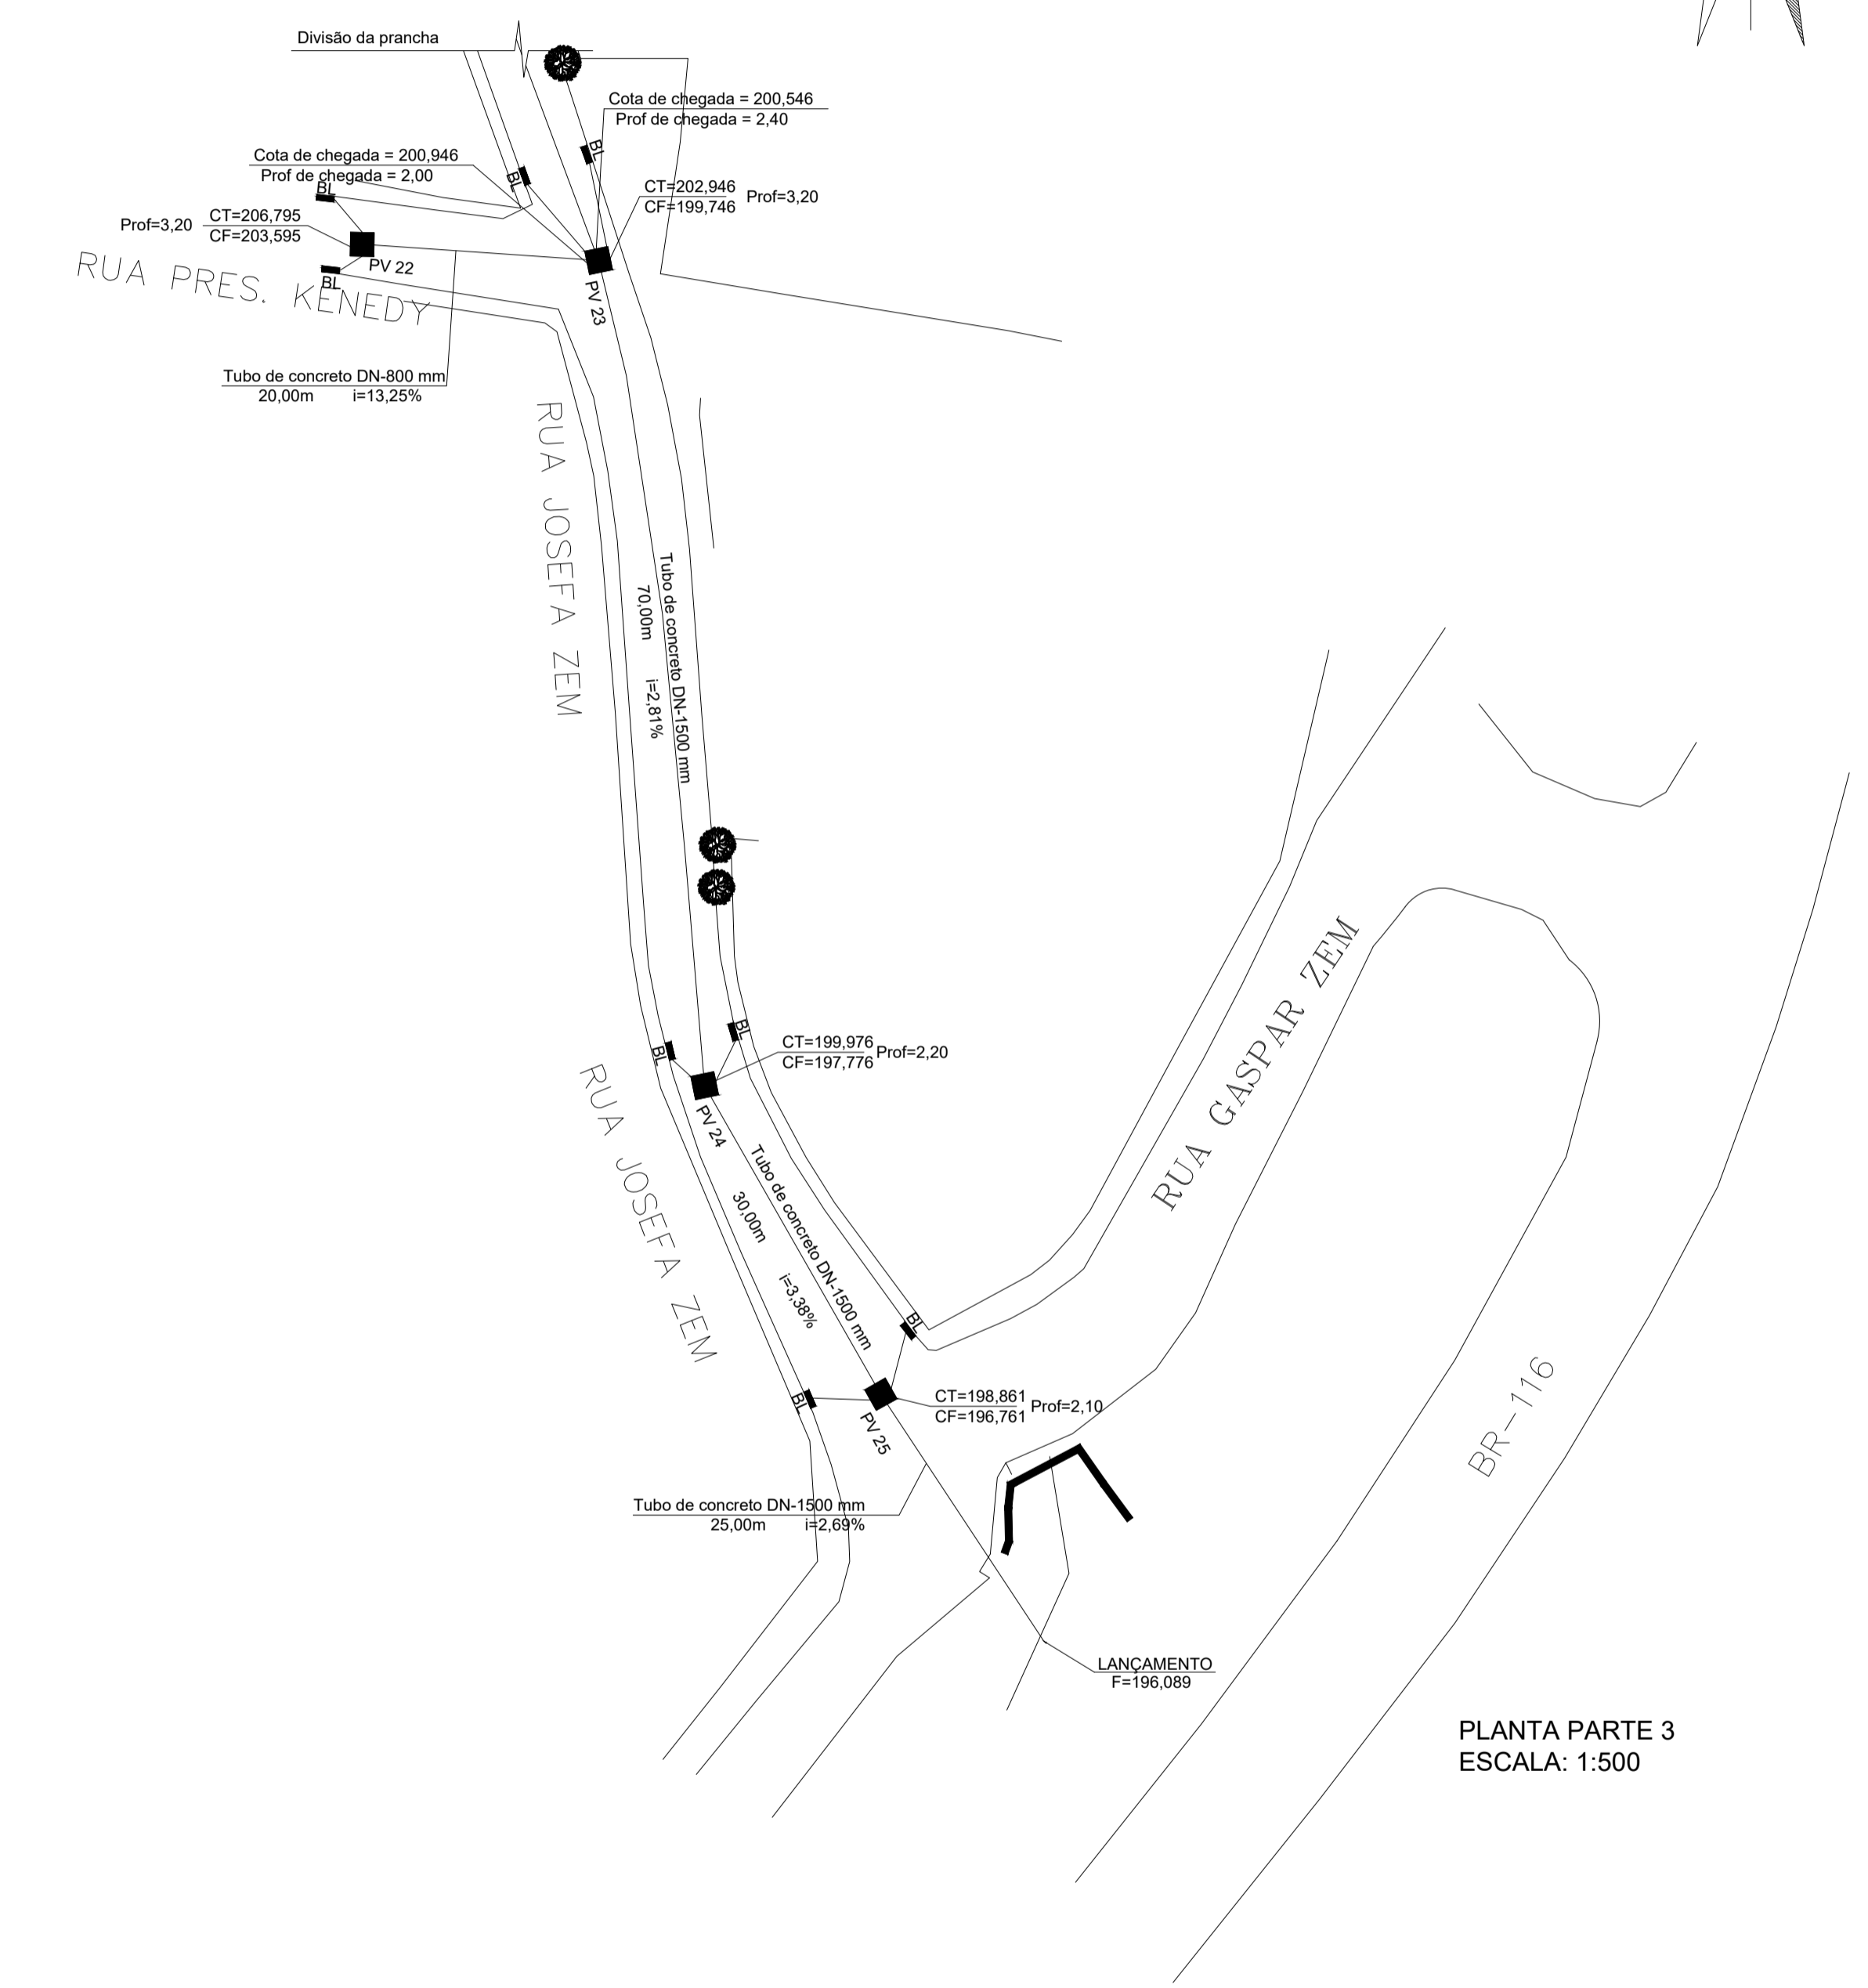

PLANTA PARTE 3
ESCALA: 1:500

	Projeto de Drenagem Pluvial		DP 874
	<small>LOCAL DA OBRA Rua Gaspar Zem, Rua Josefa Zem, Rua Sete de Setembro, Rua Alameda, Rua Dom Pedro I, Rua Manoel Teixeira Bastos, Rua Presidente Kennedy e Rua São João Batista.</small>		
EXTENSÃO OU ÁREA	ESCALA	FOLHA	DATA
952,60m	INDICADA	02/03	20/05/2019
RESPONSÁVEL	DEMSUR - DEPARTAMENTO MUNICIPAL DE SANEAMENTO URBANO		
MARCOS VINÍCIUS RODRIGUES MARUM ENGº CIVIL CREA 2018103195/D-RJ	GUSTAVO GORETTI RODRIGUES DIRETOR DE DIVISÃO DE ÁGUAS E ESGOTOS	GERALDO V. DE FRITAS JUNIOR DIRETOR GERAL	