


Rua Antônio Pereira Coelho  
Escala: 1:1000

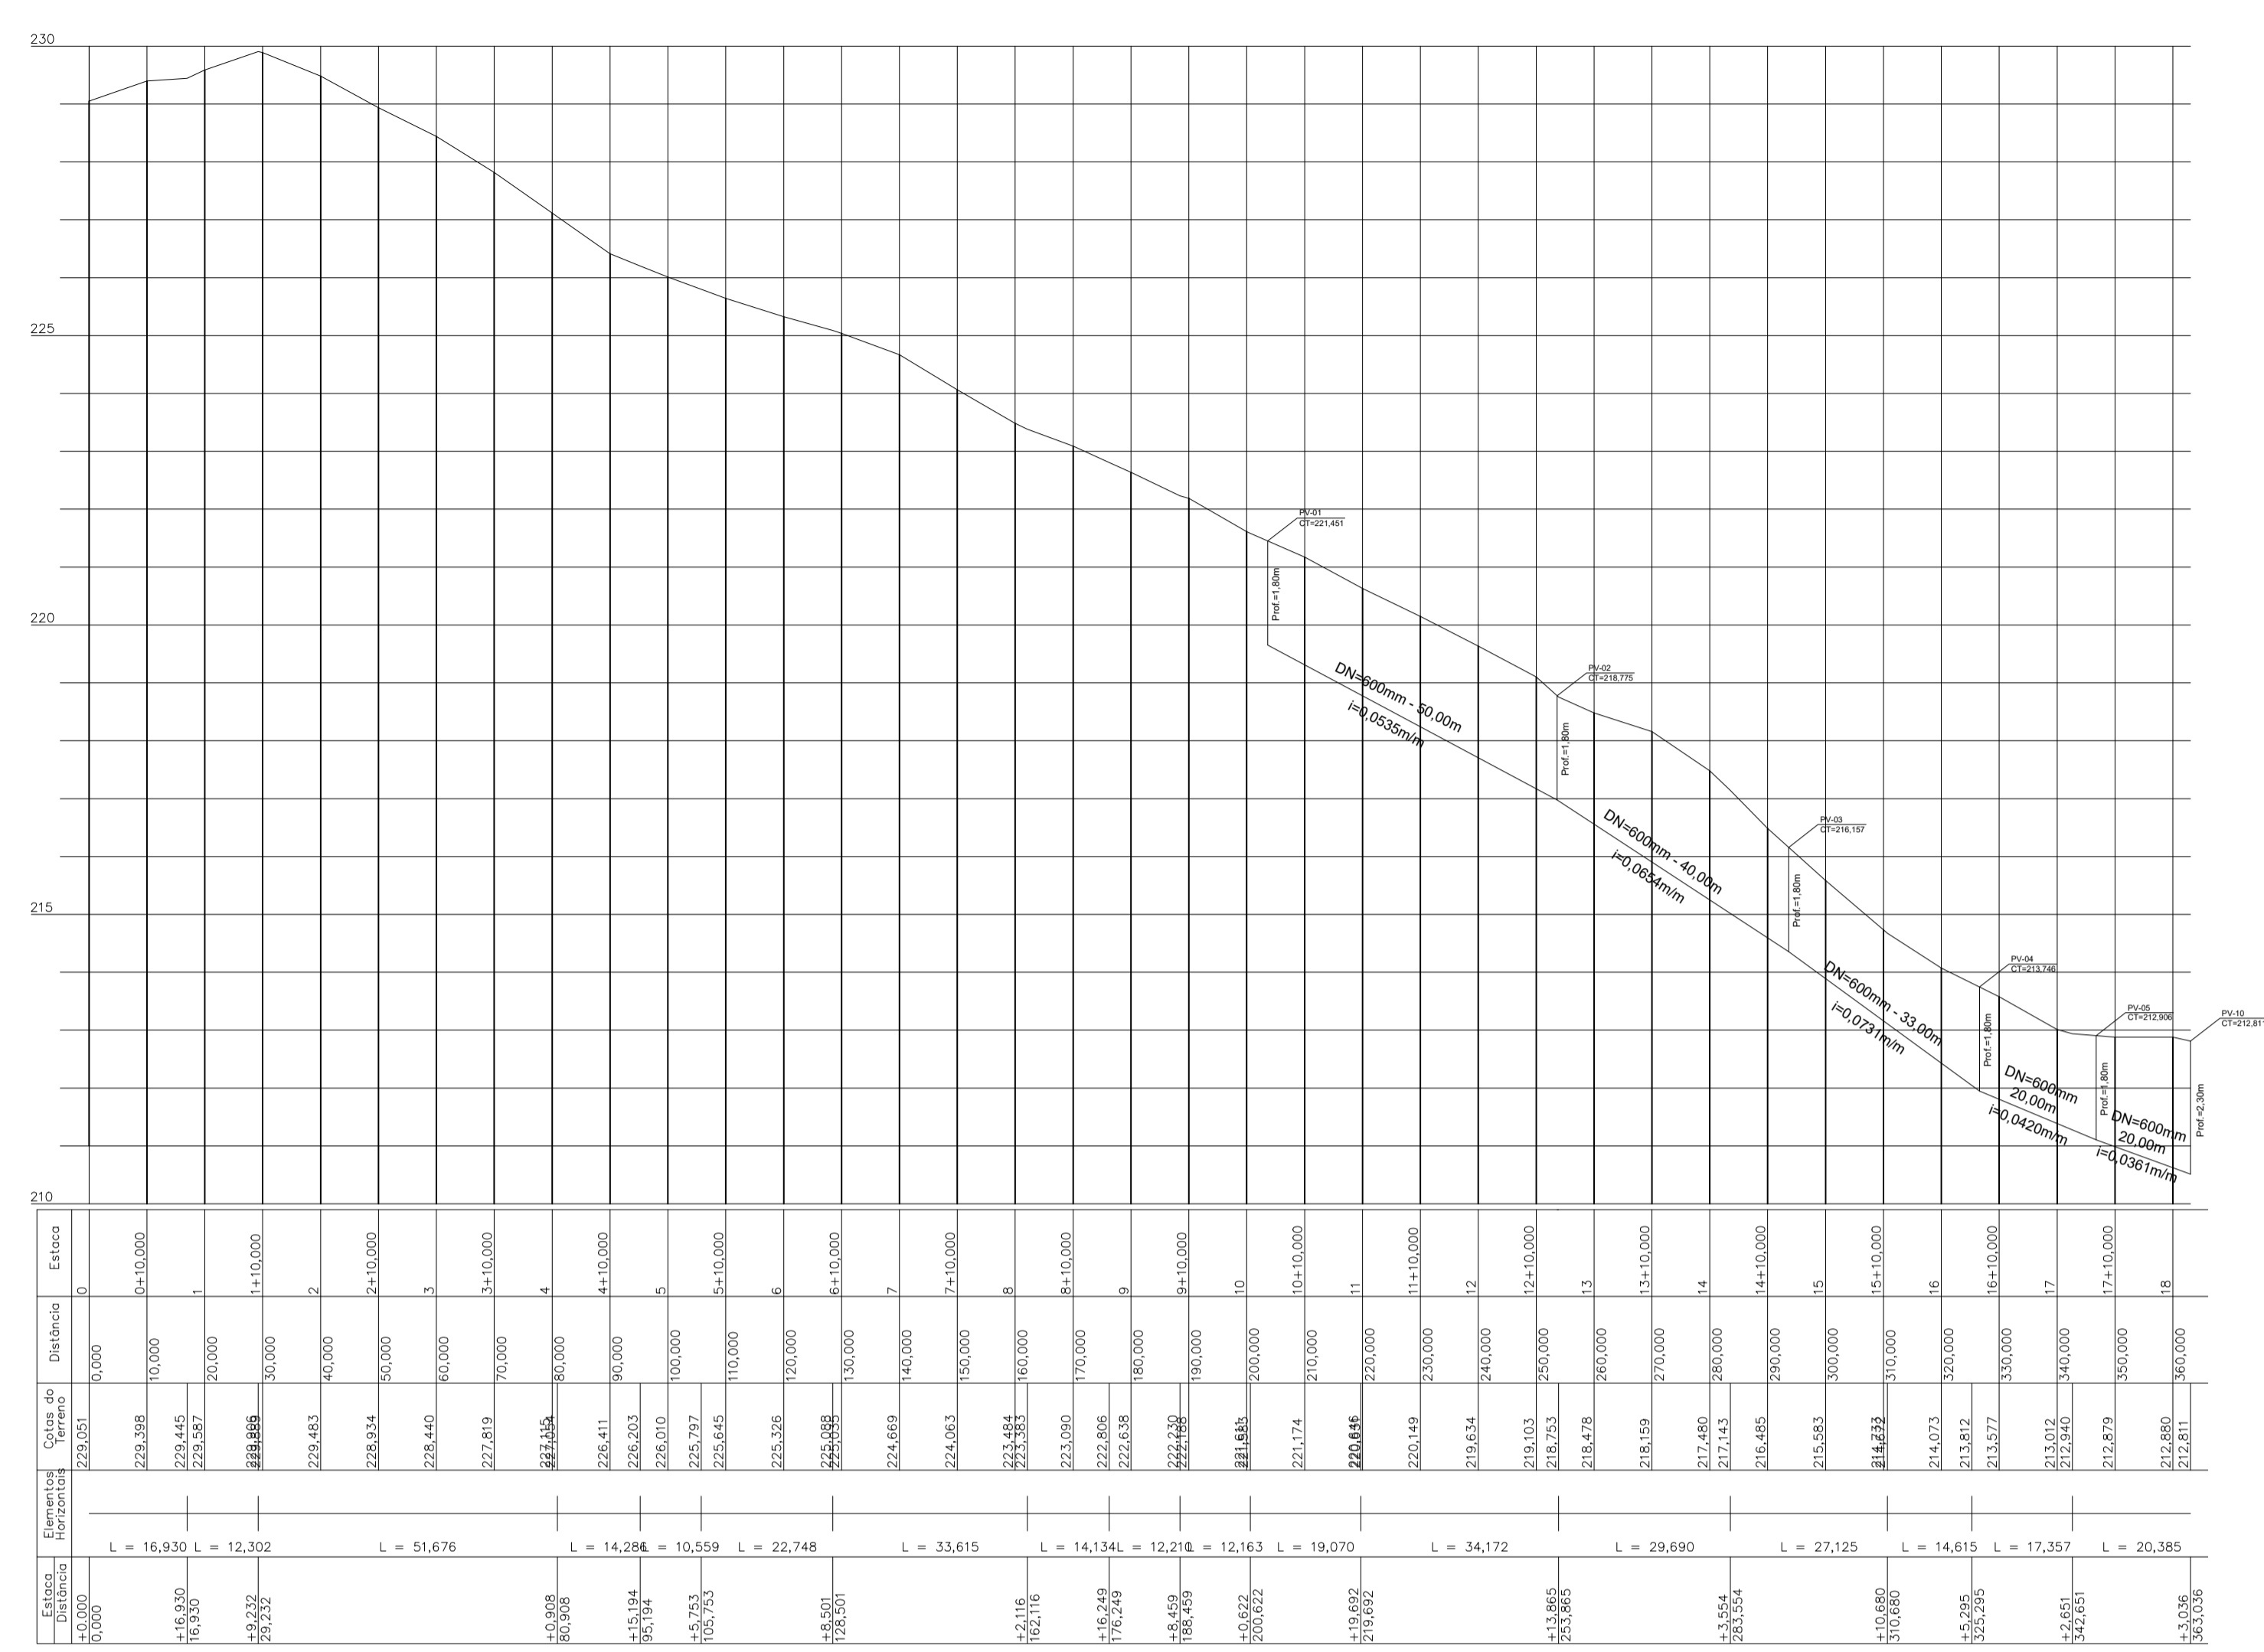

Rua Abelart Goulart  
Escala: 1:1000

