



RUA ABILIO JOSÉ FLITS

PLANTA DE COBERTURA 1
ESC.: 1 / 100

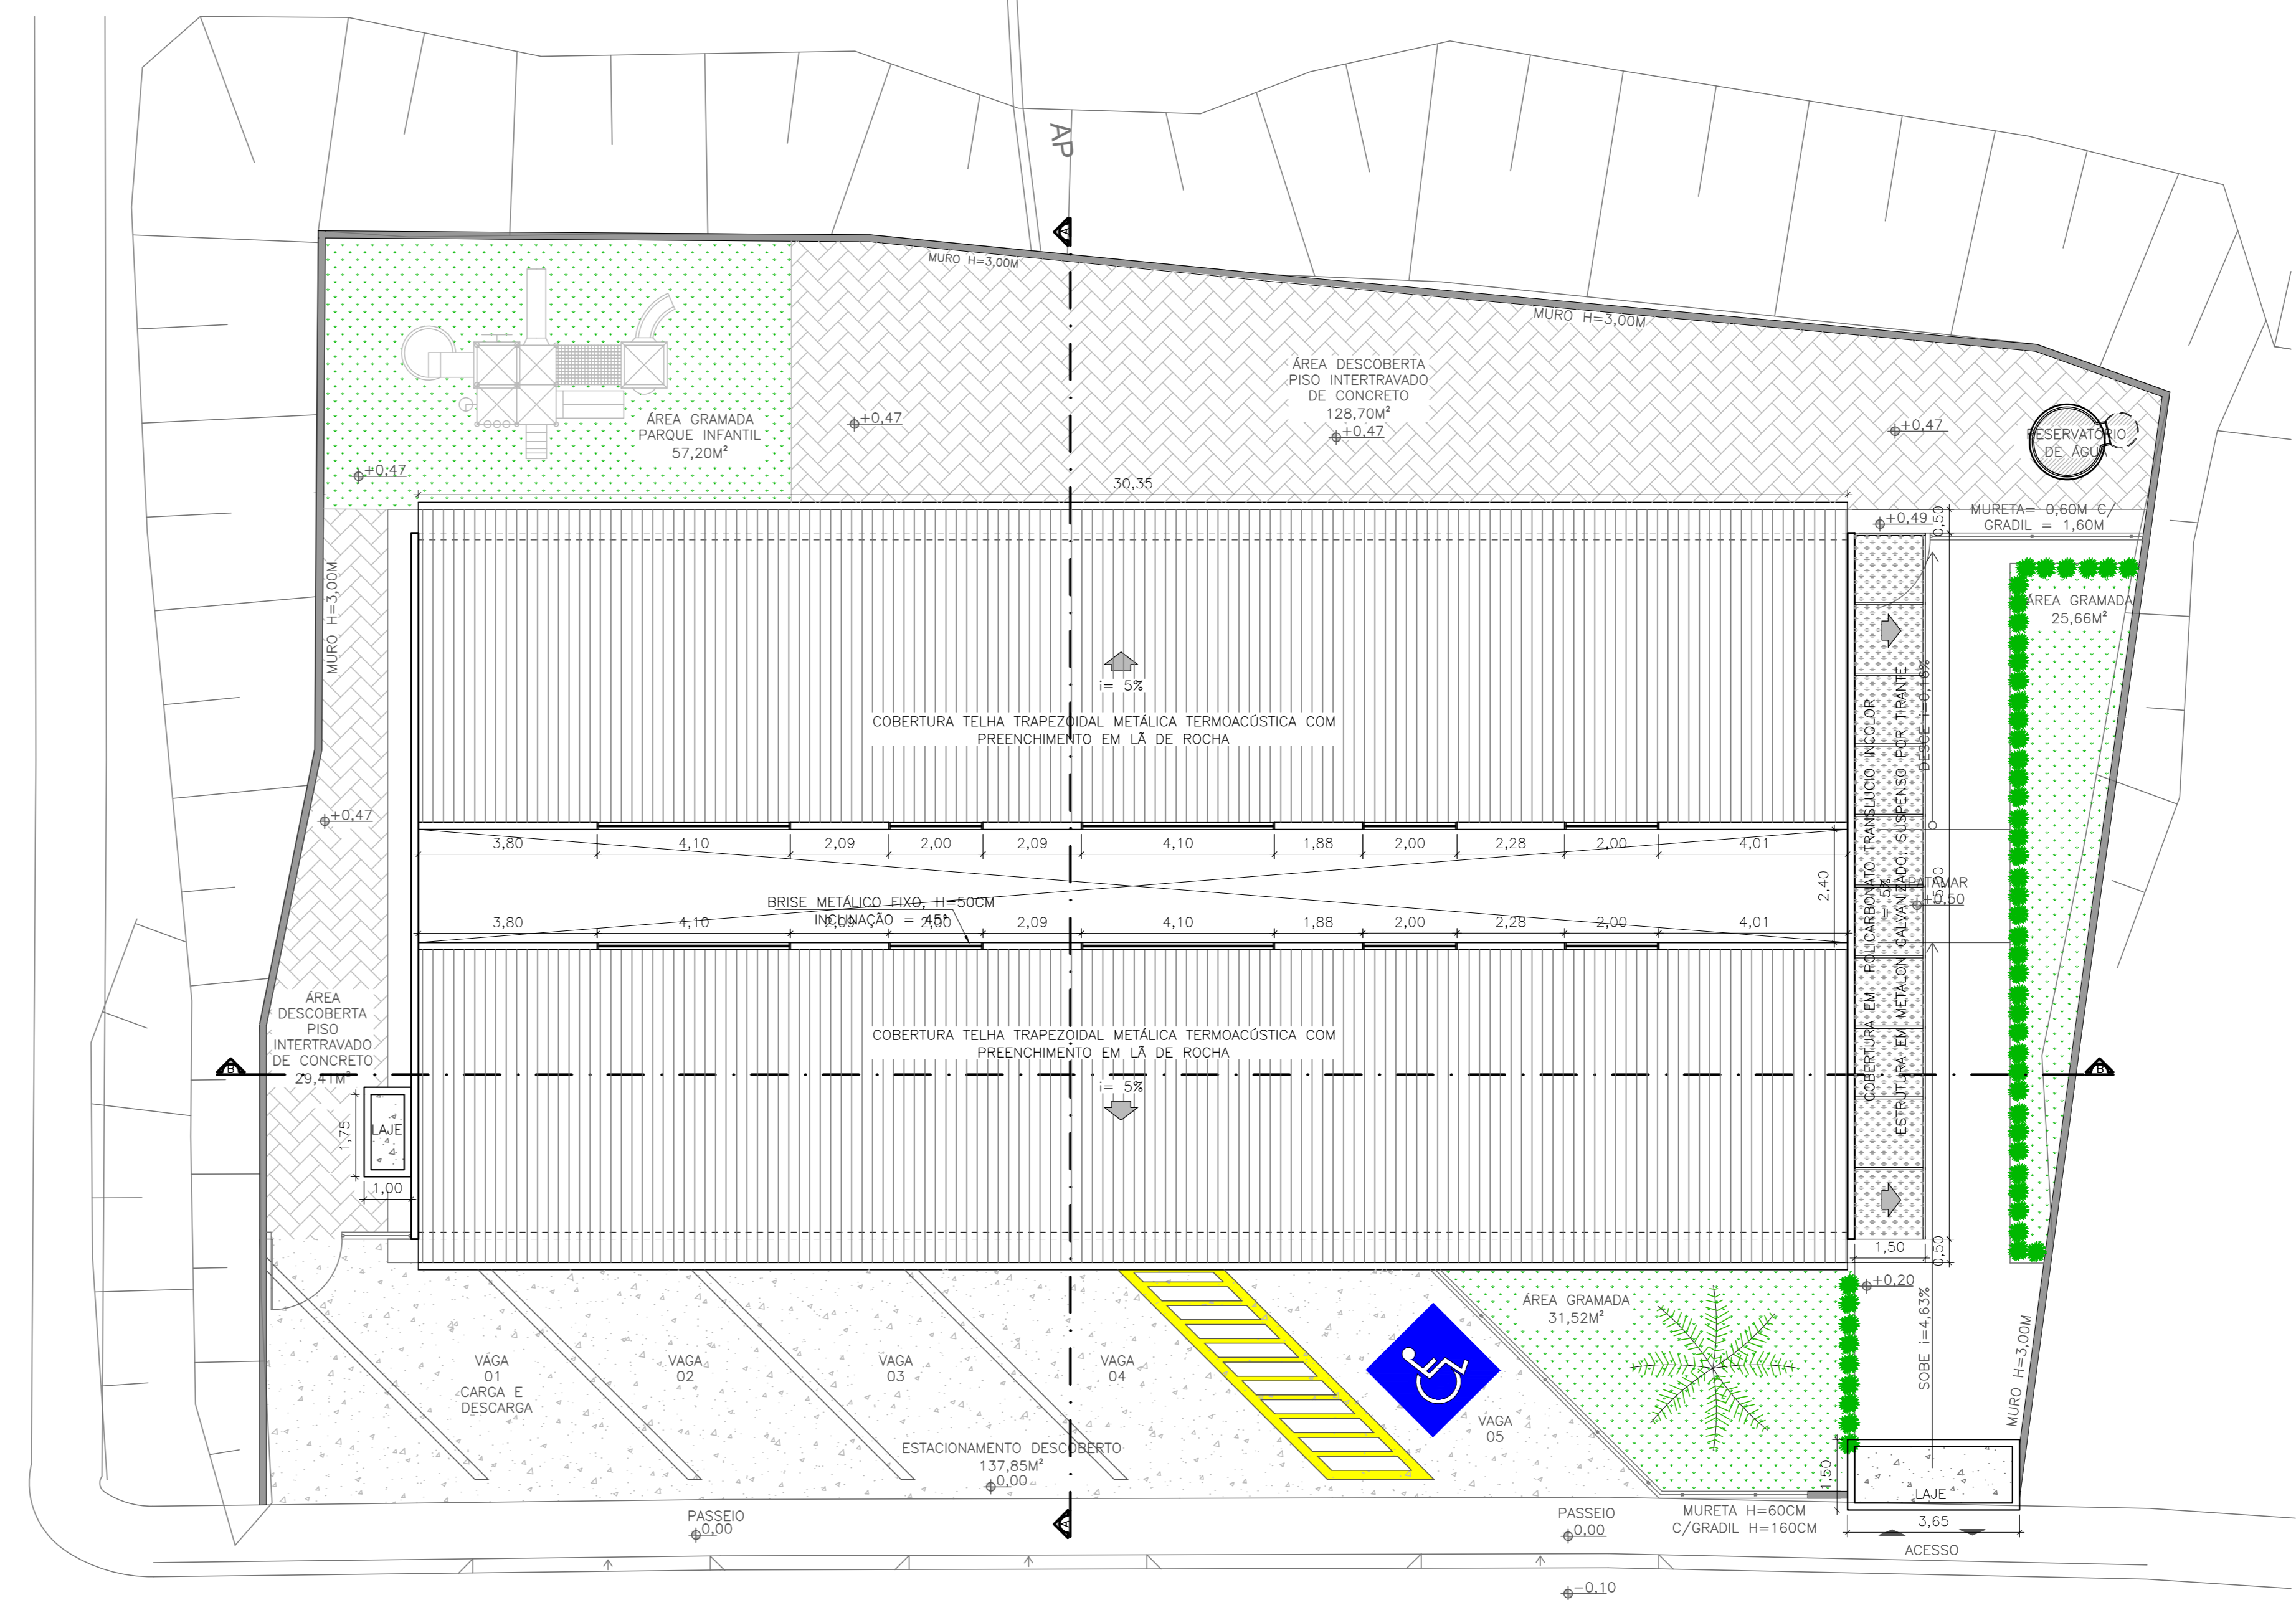


RUA ABILIO JOSÉ FLITS

PLANTA DE COBERTURA 2
ESC.: 1 / 100

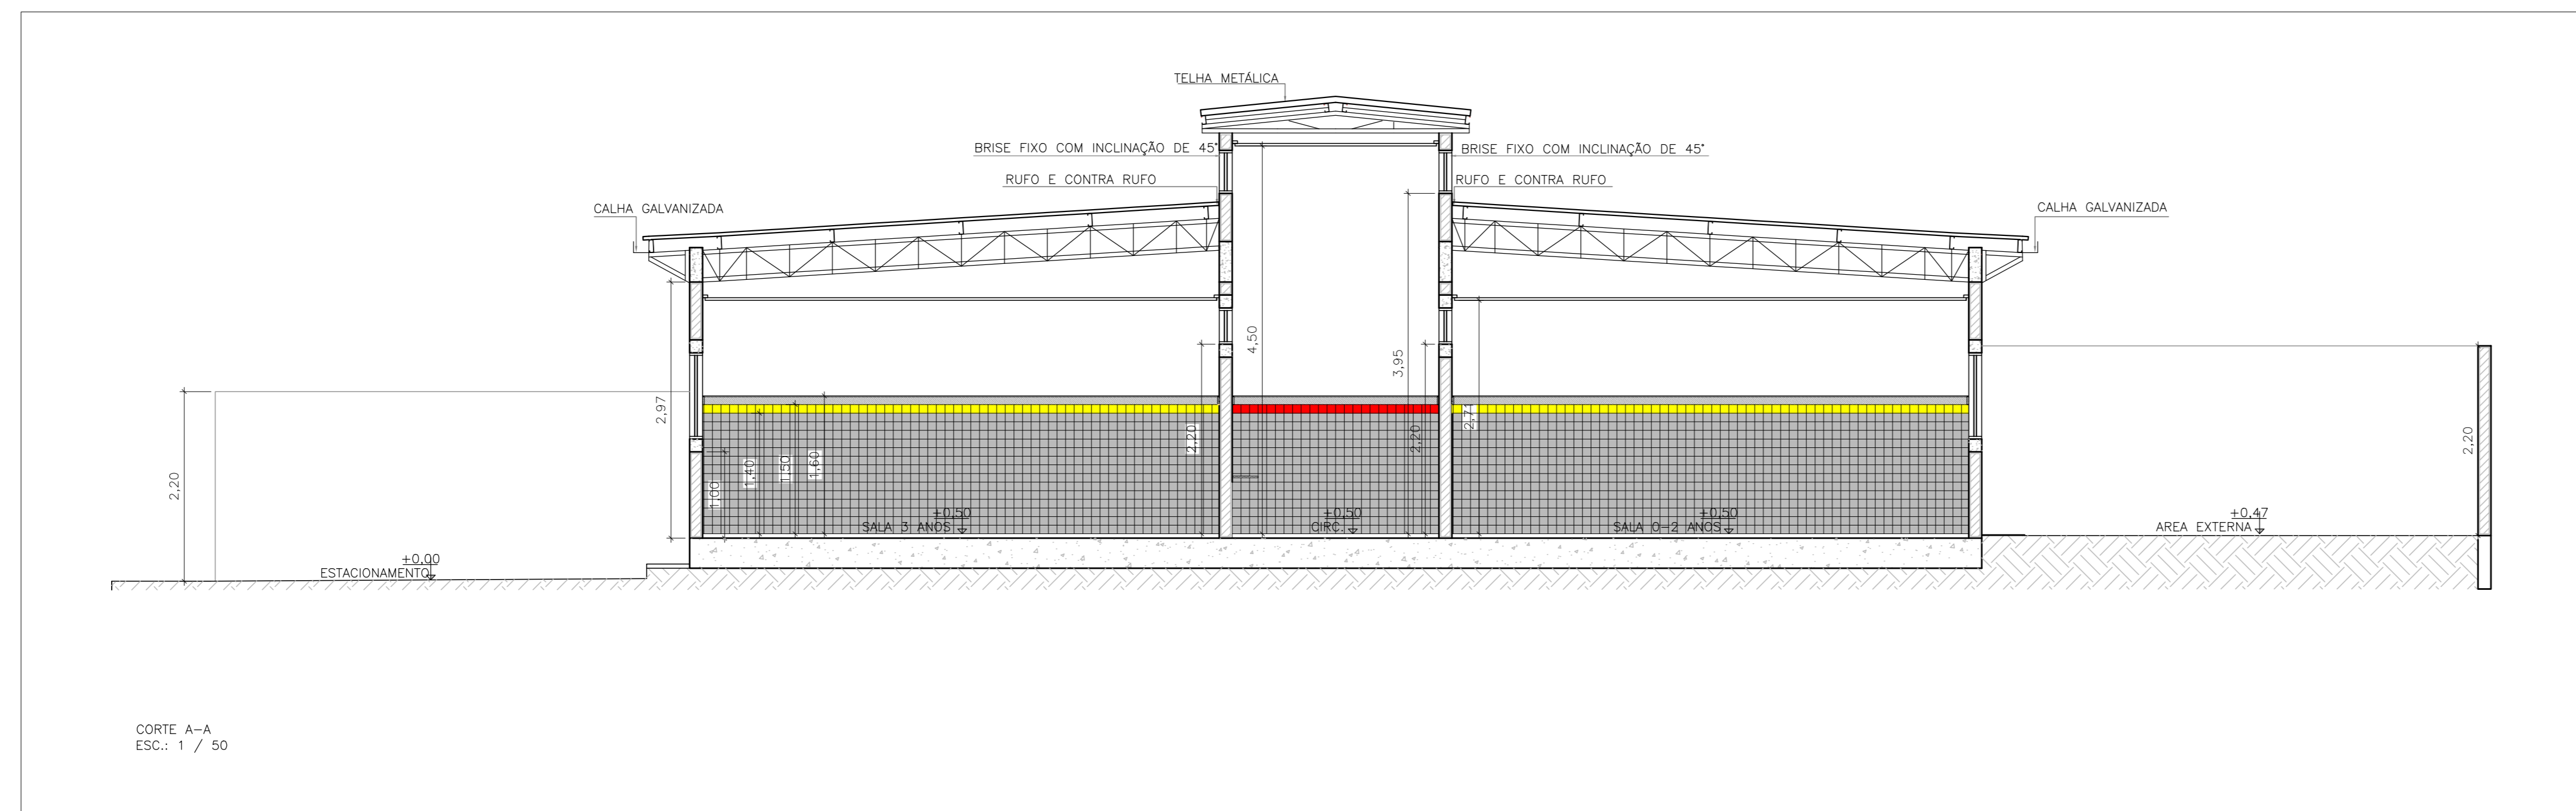

CORTE A-A
ESC.: 1 / 50

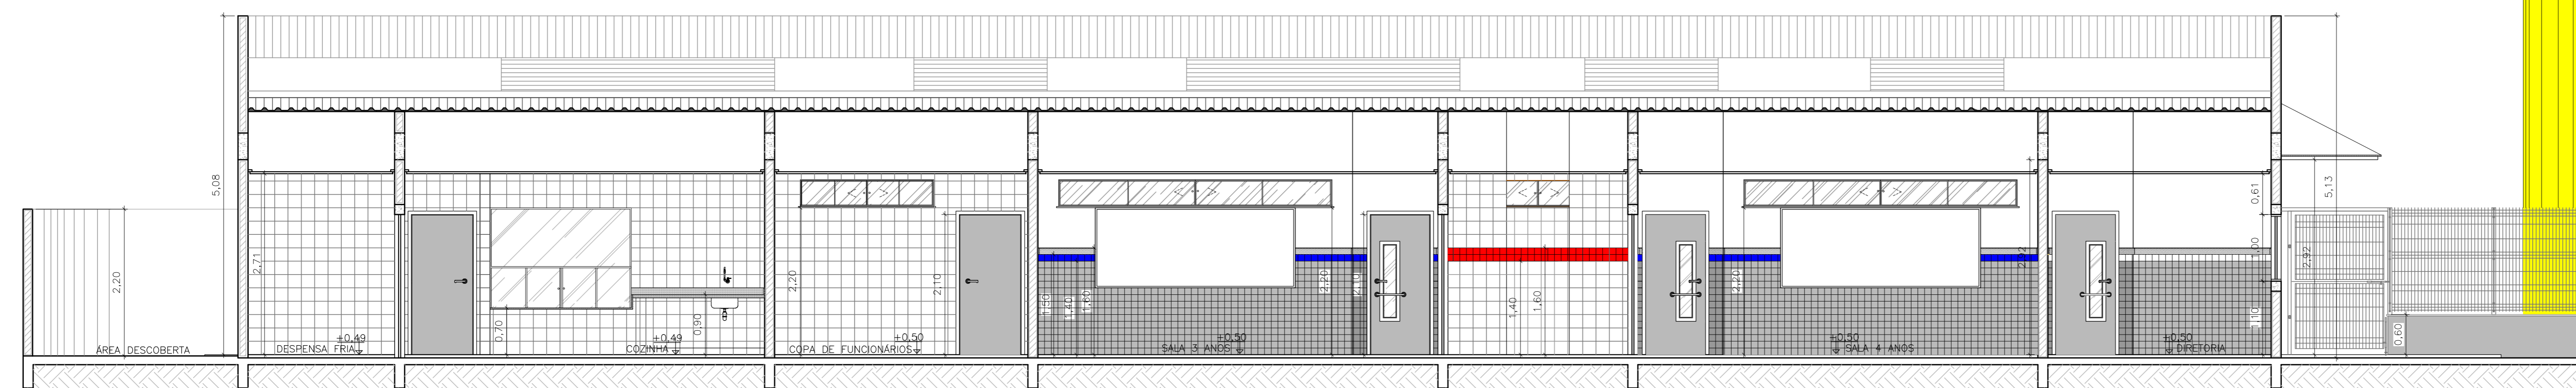

CORTE B-B
ESC.: 1 / 50



PREFEITURA MUNICIPAL DE MURIAÉ
SECRETARIA DE EDUCAÇÃO

PROJETO ARQUITETÔNICO PARA CONSTRUÇÃO DE UMA
UNIDADE ESCOLAR DE EDUCAÇÃO INFANTIL NO BAIRRO
BOM PASTOR

PREFEITURA DE MURIAÉ / CNPJ: 17.947.981/0001-76	LOCAL: RUA ABILIO JOSÉ FLITS, S/N - BAIRRO BOM PASTOR, MURIAÉ, MG
PREFEITO: DIONIS KONSTANTINOS GRAMMATIKOPOULOS	ARQUIVO: A04.DETALHAMENTOS.DWG
SECRETARIA DE EDUCAÇÃO:	CONTEUDO: COBERTURA, CORTE A-A E CORTE B-B
MARIA DE CONCEIÇÃO RODRIGUES DE SOUZA	R. T. PROJETO:
JOSE RICARDO PAUL PEDROSA CREIA, MG 20102030	ESC. INDICADAS: DATA: 04/2020
	FOLHA: 02/13