


PLANTA BAIXA  
ESC.: 1/ 50

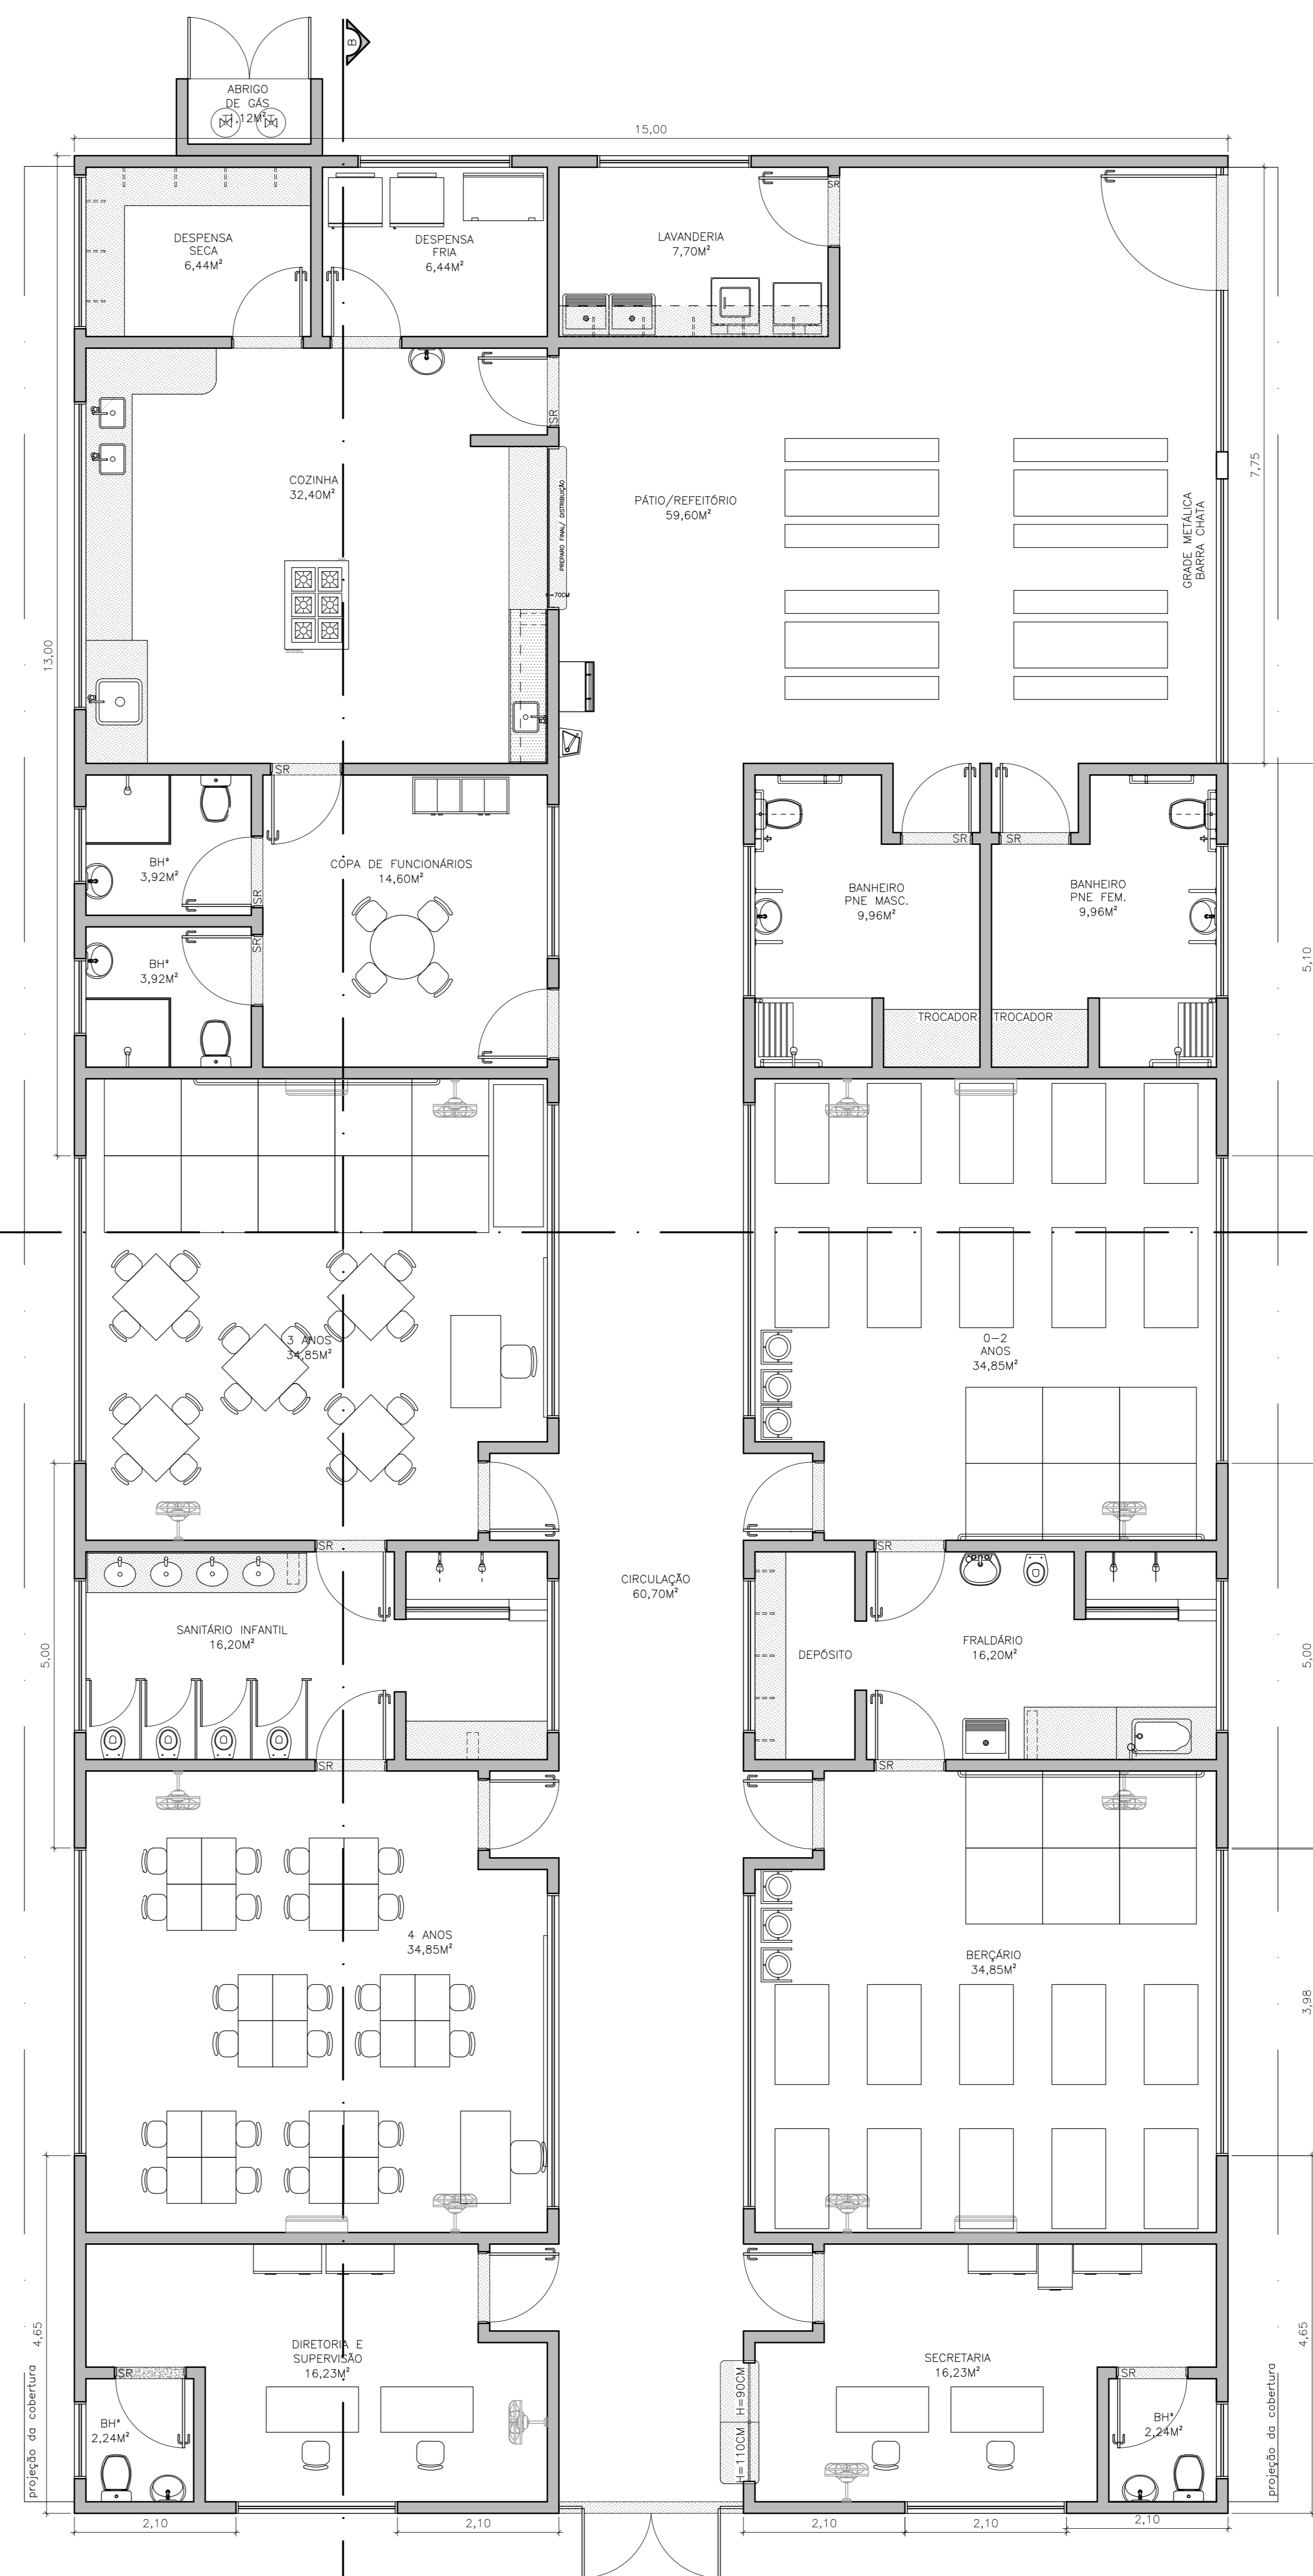

PLANTA LAYOUT  
ESC.: 1/ 50

 <b>PREFEITURA MUNICIPAL DE MURIAÉ</b> SECRETARIA DE EDUCAÇÃO	
<b>PROJETO ARQUITETÔNICO PARA CONSTRUÇÃO DE UMA UNIDADE ESCOLAR DE EDUCAÇÃO INFANTIL NO BAIRRO BOM PASTOR</b>	
PREFEITURA DE MURIAÉ / CNPJ: 17.947.981/0001-76	LOCAL: RUA ABELIO JOSE FLITS, S/N - BAIRRO BOM PASTOR, MURIAÉ, MG
PREFEITO: DIANIS KONSTANTINOS GRAMMATIKOPOULOS	ARQUIVO: ARO DETALHAMENTOS.DWG
SECRETARIA DE EDUCAÇÃO:	CONTEUDO: PLANTA BAIXA E PLANTA LAYOUT
MARIA DE CONCEIÇÃO RODRIGUES DE SOUZA	R. T. PROJETO:
JOSÉ RICARDO PAUL PEDROSA CREA/MG 201025/D	ESC. INDICADAS: DATA: 04/2020
	<b>FOLHA: 03/13</b>