


BÁSCULA DE VIDRO TEMPERADO INCOLOR, TIPO CORRER, 4 FOLHAS (2 FIXAS E 2 MÓVEIS), CAIXILHO DE ALUMINIO NATURAL

PEITORIL EM GRANITO BRANCO DALLAS E=2CM

SOLEIRA EM GRANITO BRANCO DALLAS E=2CM

PORTA EM MADEIRA, 01 FOLHA DE ABRIR 90X210CM COM PINTURA COR CINZA PLATINA, C/ VISOR DE VIDRO E MAÇANETA TIPO ALAVANCA.

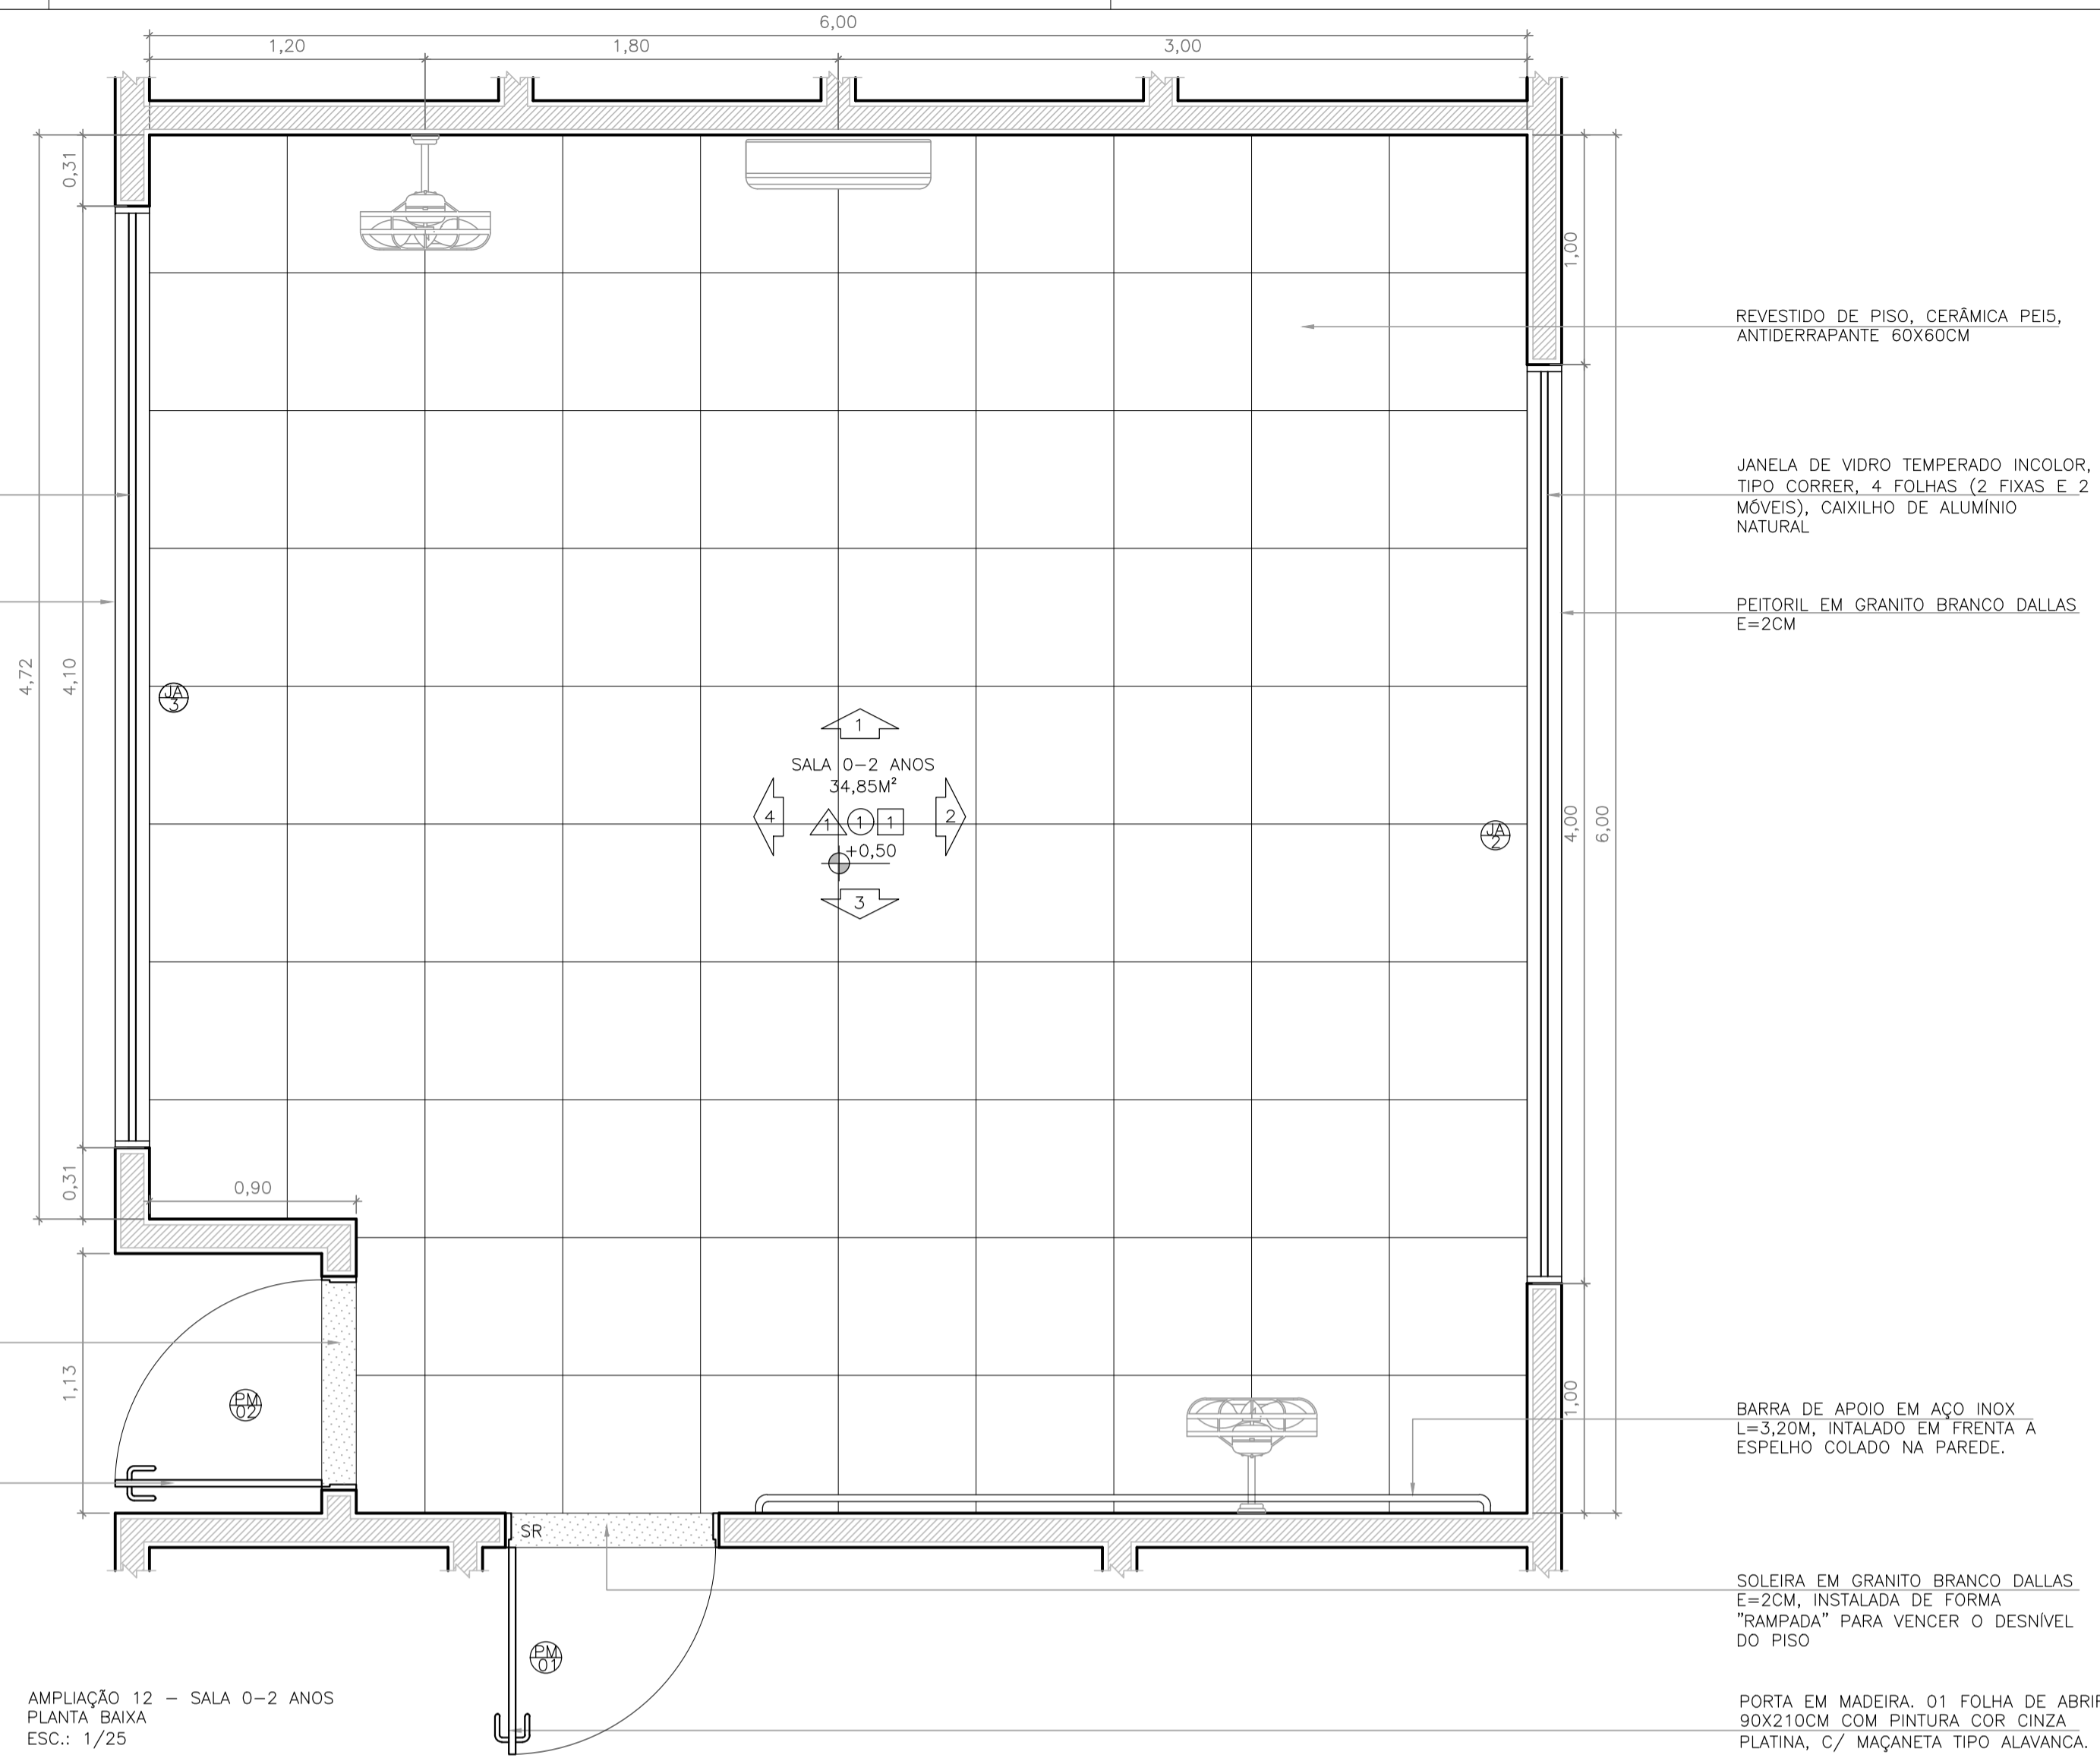

 <p>PREFEITURA MUNICIPAL DE MURIAÉ SECRETARIA DE EDUCAÇÃO</p>	
<p>PROJETO ARQUITETÔNICO PARA CONSTRUÇÃO DE UMA UNIDADE ESCOLAR DE EDUCAÇÃO INFANTIL NO BAIRRO BOM PASTOR</p>	
<p>PREFEITURA DE MURIAÉ / CNPJ: 17.947.581/0001-76</p> <p>PREFEITO IOANNIS KONSTANTINOS GRAMMATIKOPOULOS</p> <p>SECRETARIA DE DE EDUCAÇÃO:</p> <p>MARIA DE CONCEIÇÃO RODRIGUES DE SOUZA</p> <p>R. T. PROJETO:</p> <p>JOSÉ RICARDO PAUL PEDROSA CREA MG 201025/D</p>	<p>LOCAL: RUA ABILIO JOSÉ FLITS, S/N - BAIRRO BOM PASTOR, MURIAÉ/MG</p> <p>ARQUIVO: ARQ.DETALHAMENTOS.DWG</p> <p>CONTEUDO: AMPLIAÇÃO SALA 0-2 ANOS, VISTAS 1,2,3 E 4</p> <p>ESC. INDICADAS</p> <p>DATA: 04/2020</p> <p>FOLHA: 12/13</p>