



DETALHE DA ARMADURA DE MALHA BASE

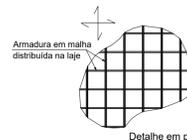

Comprimento de trapasse  
82

ø10.00

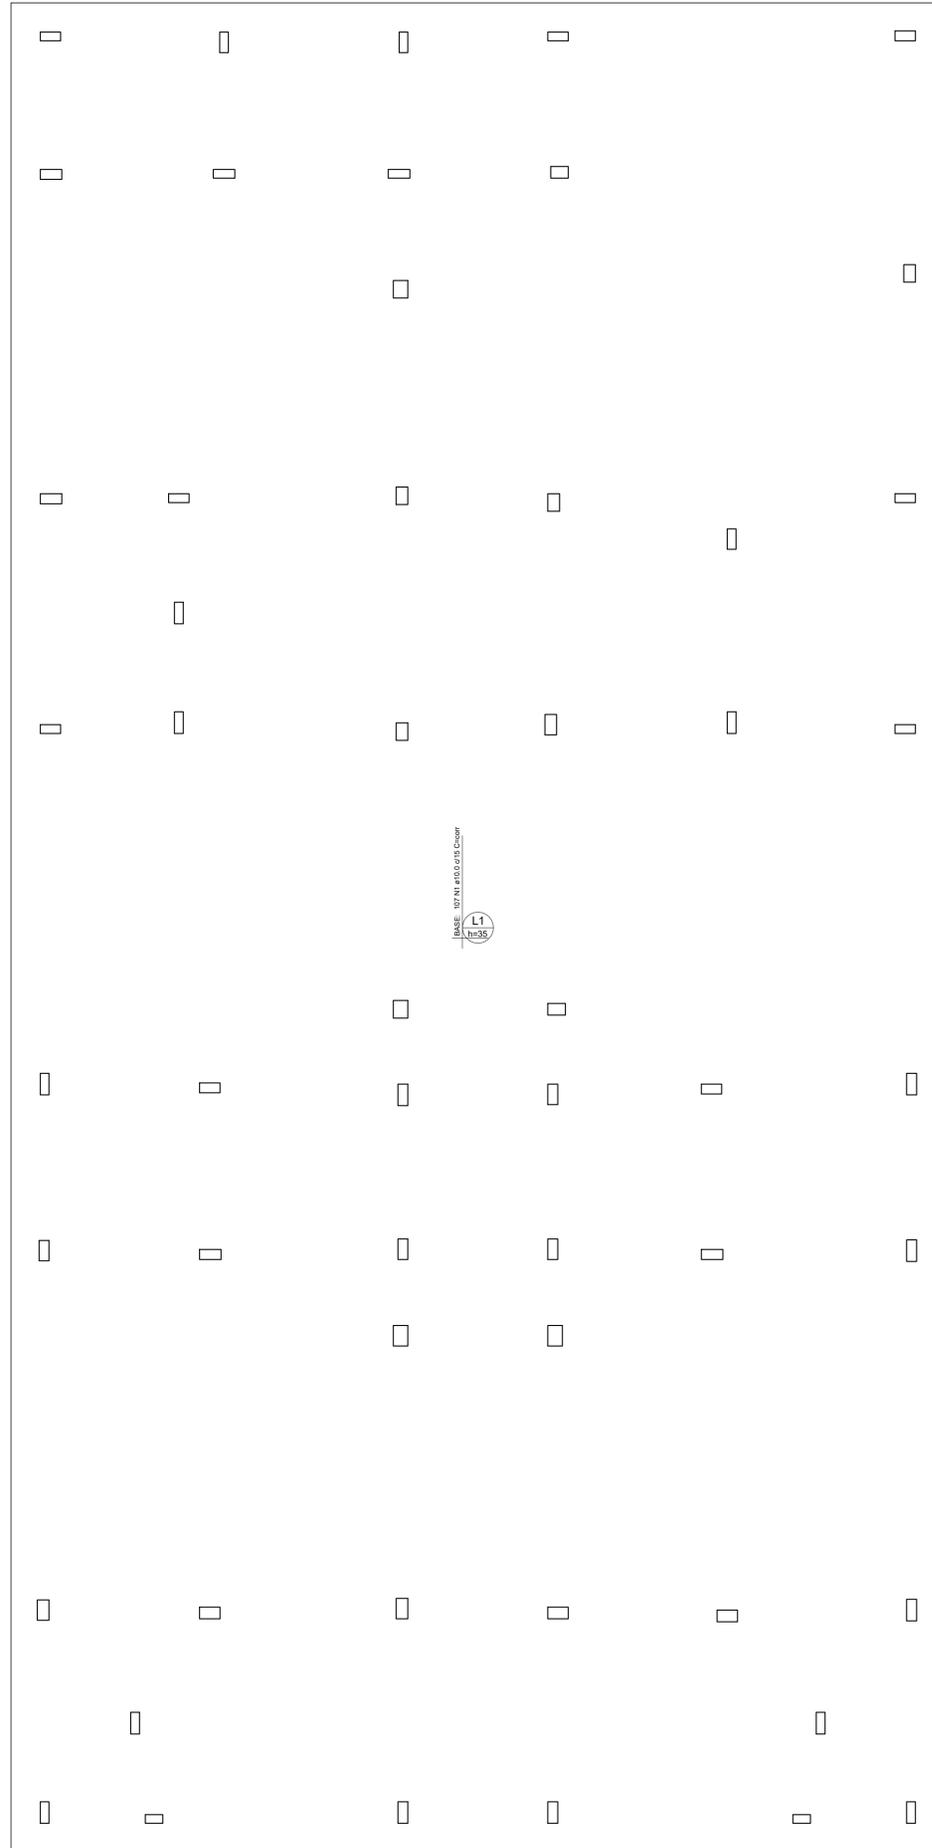

Armação superior do radier do pavimento Fundação (Eixo Y)

escala 1:50

RELAÇÃO DO AÇO

ELEMENTO	AÇO	N	DIAM (mm)	QUANT	C. UNIT (cm)	C. TOTAL (cm)
Negativos Y	CASO	1	10.0	107	covr	338013

RESUMO DO AÇO

AÇO	DIAM (mm)	C. TOTAL (m)	PESO = 10% (kg)
CASO	10.0	3380.1	2292.4
PESO TOTAL (kg)			
CASO			2292.4

Volume de concreto (C-30) = 0.00 m³  
Área de forma = 0.00 m²



**PREFEITURA MUNICIPAL DE MURIAÉ**  
**SECRETARIA MUNICIPAL DE OBRAS PÚBLICAS**

**PROJETO ESTRUTURAL CRECHE BOM PASTOR**

PROJETO DO RADIER 4

PREFEITURA DE MURIAÉ / CNPJ: 17.947.581/0001-76

PREFEITO IOANNIS KONSTANTINOS GRAMMATIKOPOULOS

SECRETARIA DE OBRAS PÚBLICAS:

CARLOS MAGNO DE OLIVEIRA

R. T. PROJETO:

LEONARDO DA SILVA CREA RJ 2017103206/D

DESCRIÇÃO:

PROJETO ESTRUTURAL PARA CONSTRUÇÃO DE UMA CRECHE NO DISTRITO BOM PASTOR DE MURIAÉ-MG

LOCAL:

RUA ABILJO JOSÉ FRITZ - DISTRITO DO BOM PASTOR - MURIAÉ - MG

ARQUIVO: Projeto radier 4.DWG

ESC. INDICADAS

DATA: ABRIL / 2020

FOLHA:

**08/14**