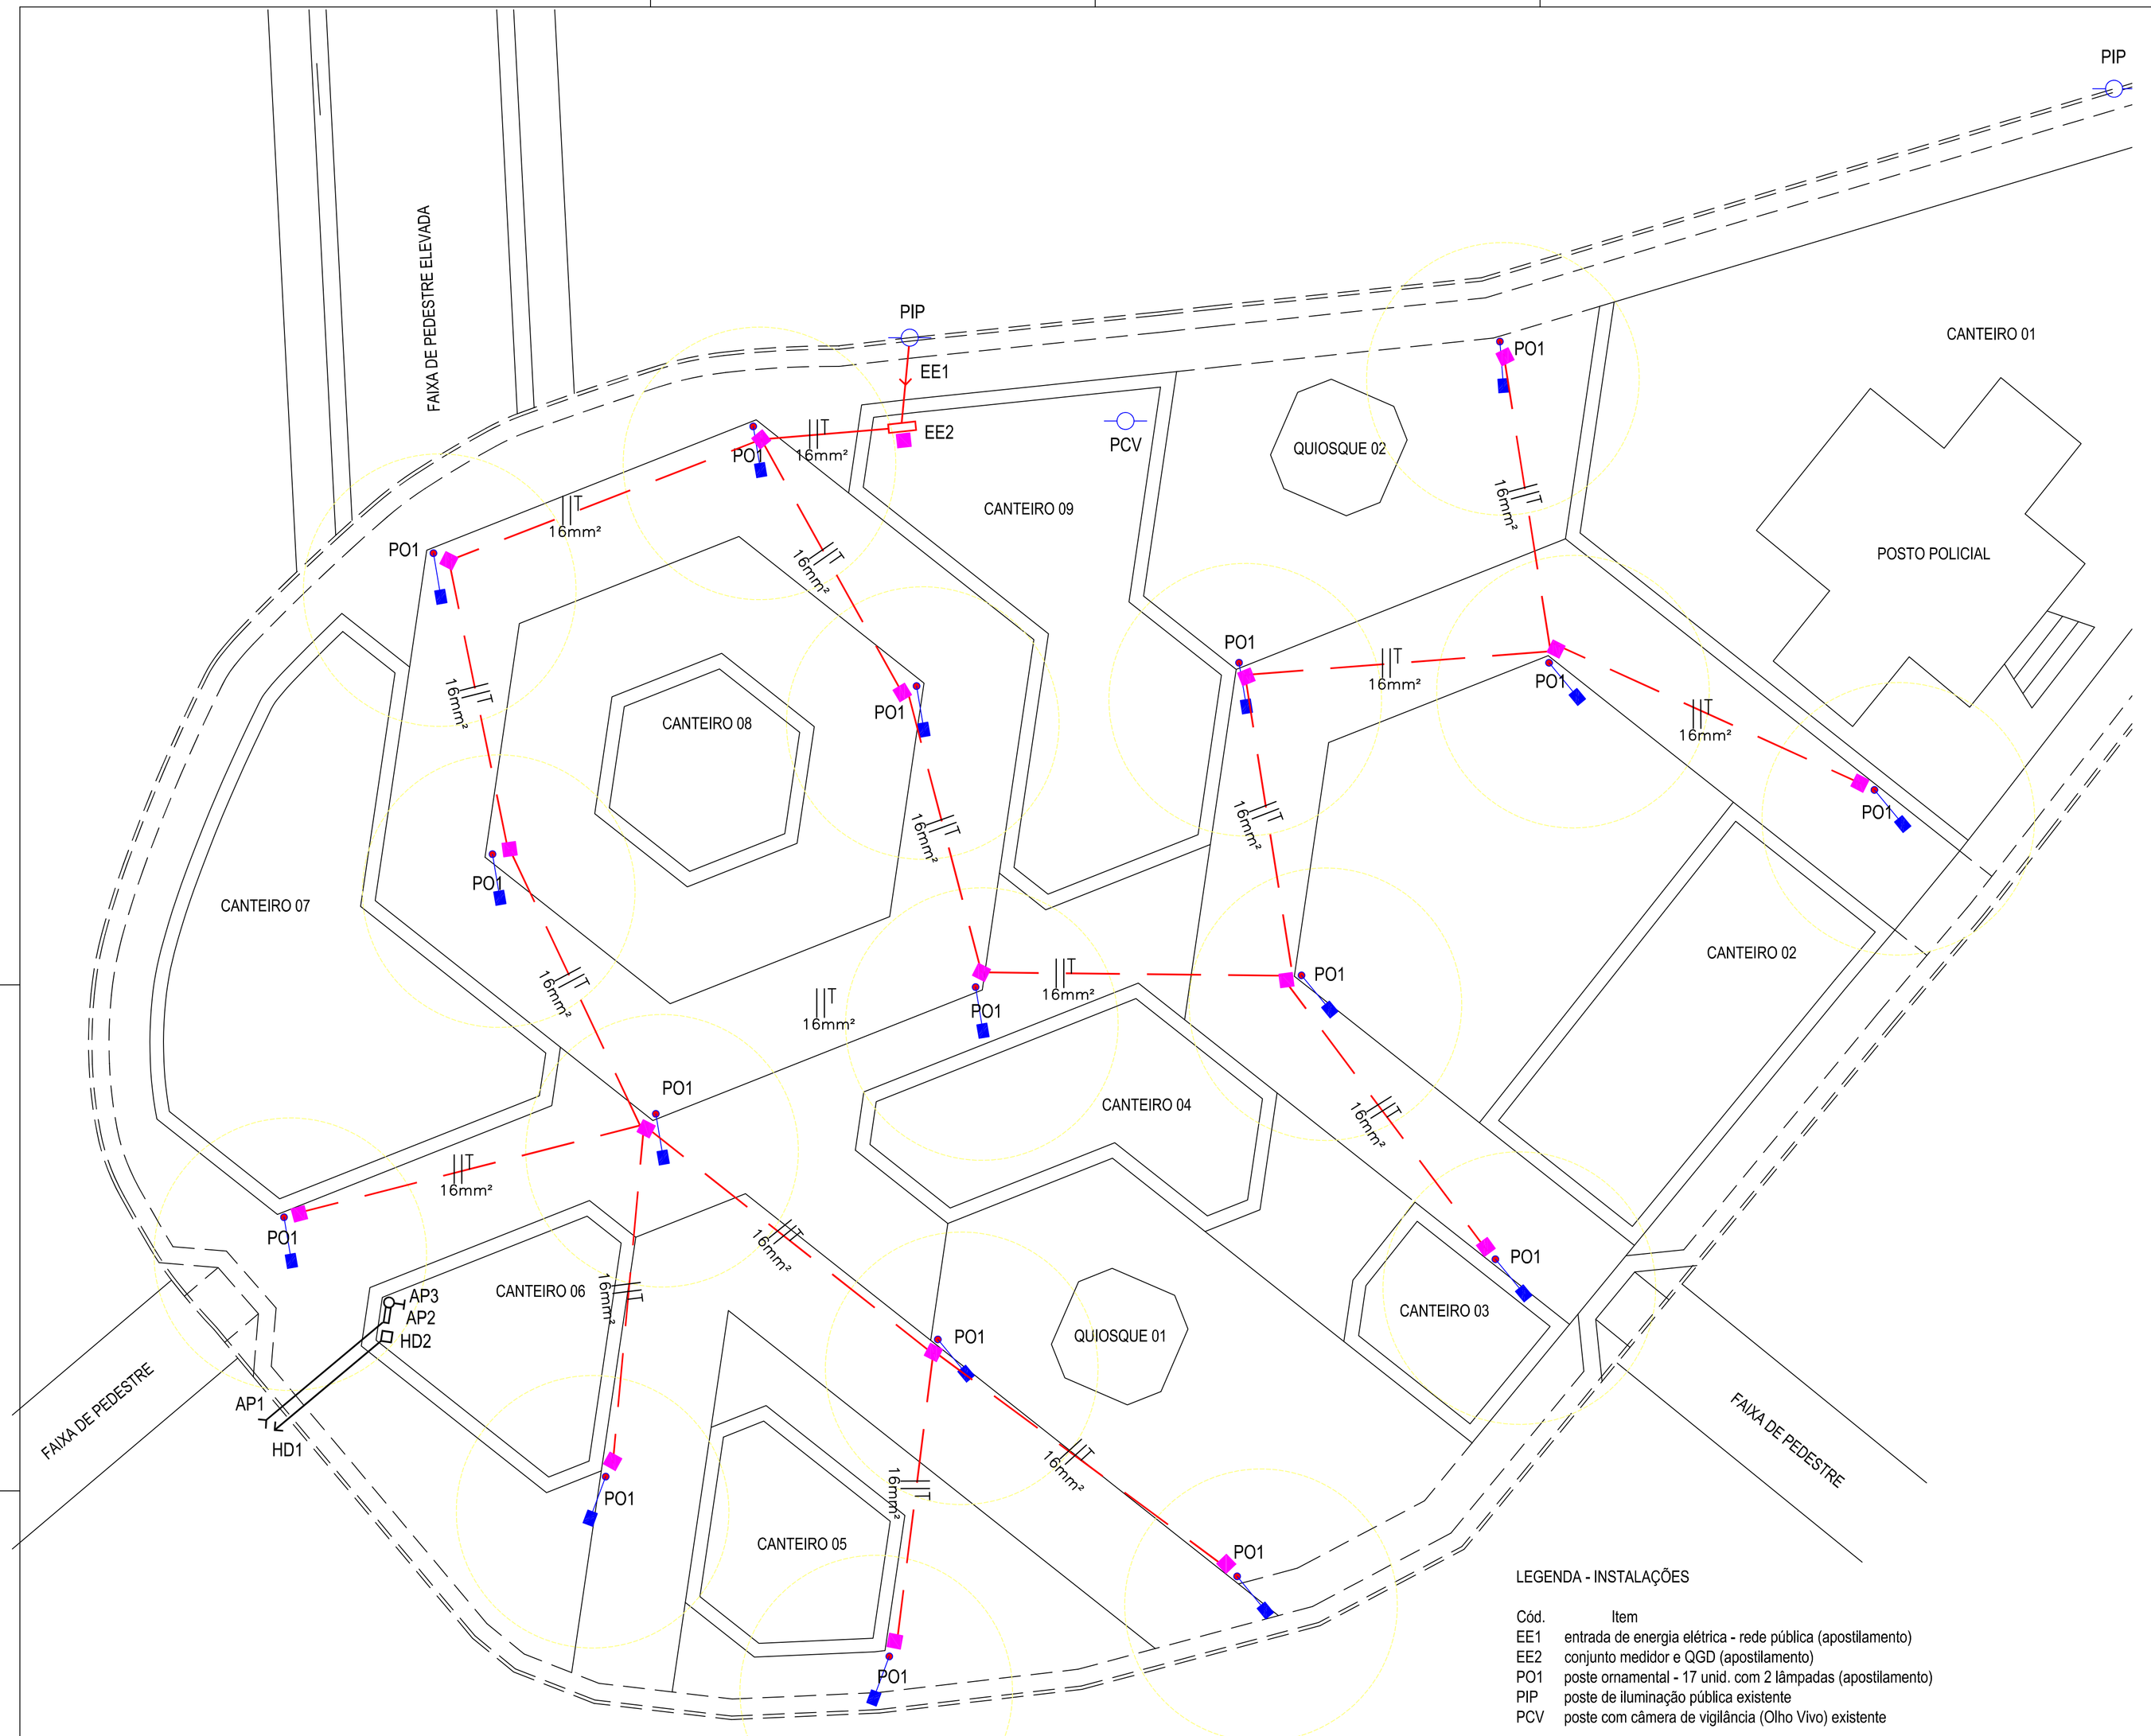

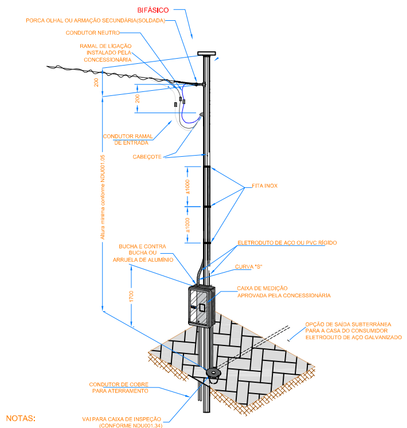

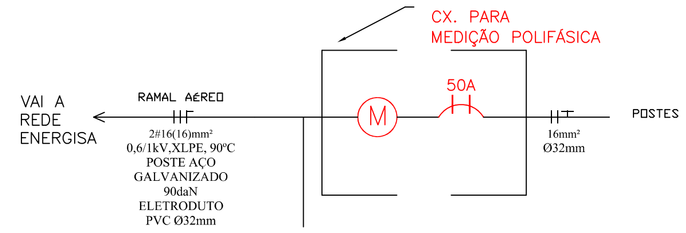

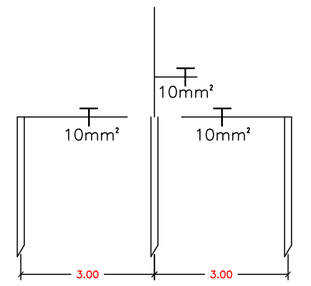

DIAGRAMA UNIFILAR

LEGENDA - INSTALAÇÕES

Cód.	Item
EE1	entrada de energia elétrica - rede pública (apostilamento)
EE2	conjunto medidor e QGD (apostilamento)
PO1	poste ornamental - 17 unid. com 2 lâmpadas (apostilamento)
PIP	poste de iluminação pública existente
PCV	poste com câmera de vigilância (Olho Vivo) existente

AP1	entrada de água potável - rede pública
AP2	conjunto cavalete e hidrômetro
AP3	torneira de jardim
HD1	saída de água - sarjeta
HD2	caixa c/ grelha metálica

PREFEITURA MUNICIPAL DE MURIAÉ
SECRETARIA DE OBRAS PÚBLICAS

PRAÇA DORNELAS

ELETRICO

PREFEITURA DE MURIAÉ / CNPJ: 17.947.581/0001-76
PREFEITO IOANNIS KONSTANTINOS GRAMMATIKOPOULOS

SECRETARIA DE OBRAS PÚBLICAS:
SECRETÁRIO CARLOS MAGNO DE OLIVEIRA

R. T. PROJETO:
NADINE MARTINS MAGALHÃES
ENGENHEIRA ELETRICISTA / CREA 2019101128/D

DESCRIÇÃO:
PROJETO ELETRICO

LOCAL: PRAÇA DORNELAS, S/N
BAIRRO DORNELAS - MURIAÉ - MG

ARQUIVO: ELETRICO PRAÇA DORNELAS

ESC: INDICADAS

DATA: 18/06/2020

FOLHA: **01/01**