


RUA PRESIDENTE ARTUR BERNARDES

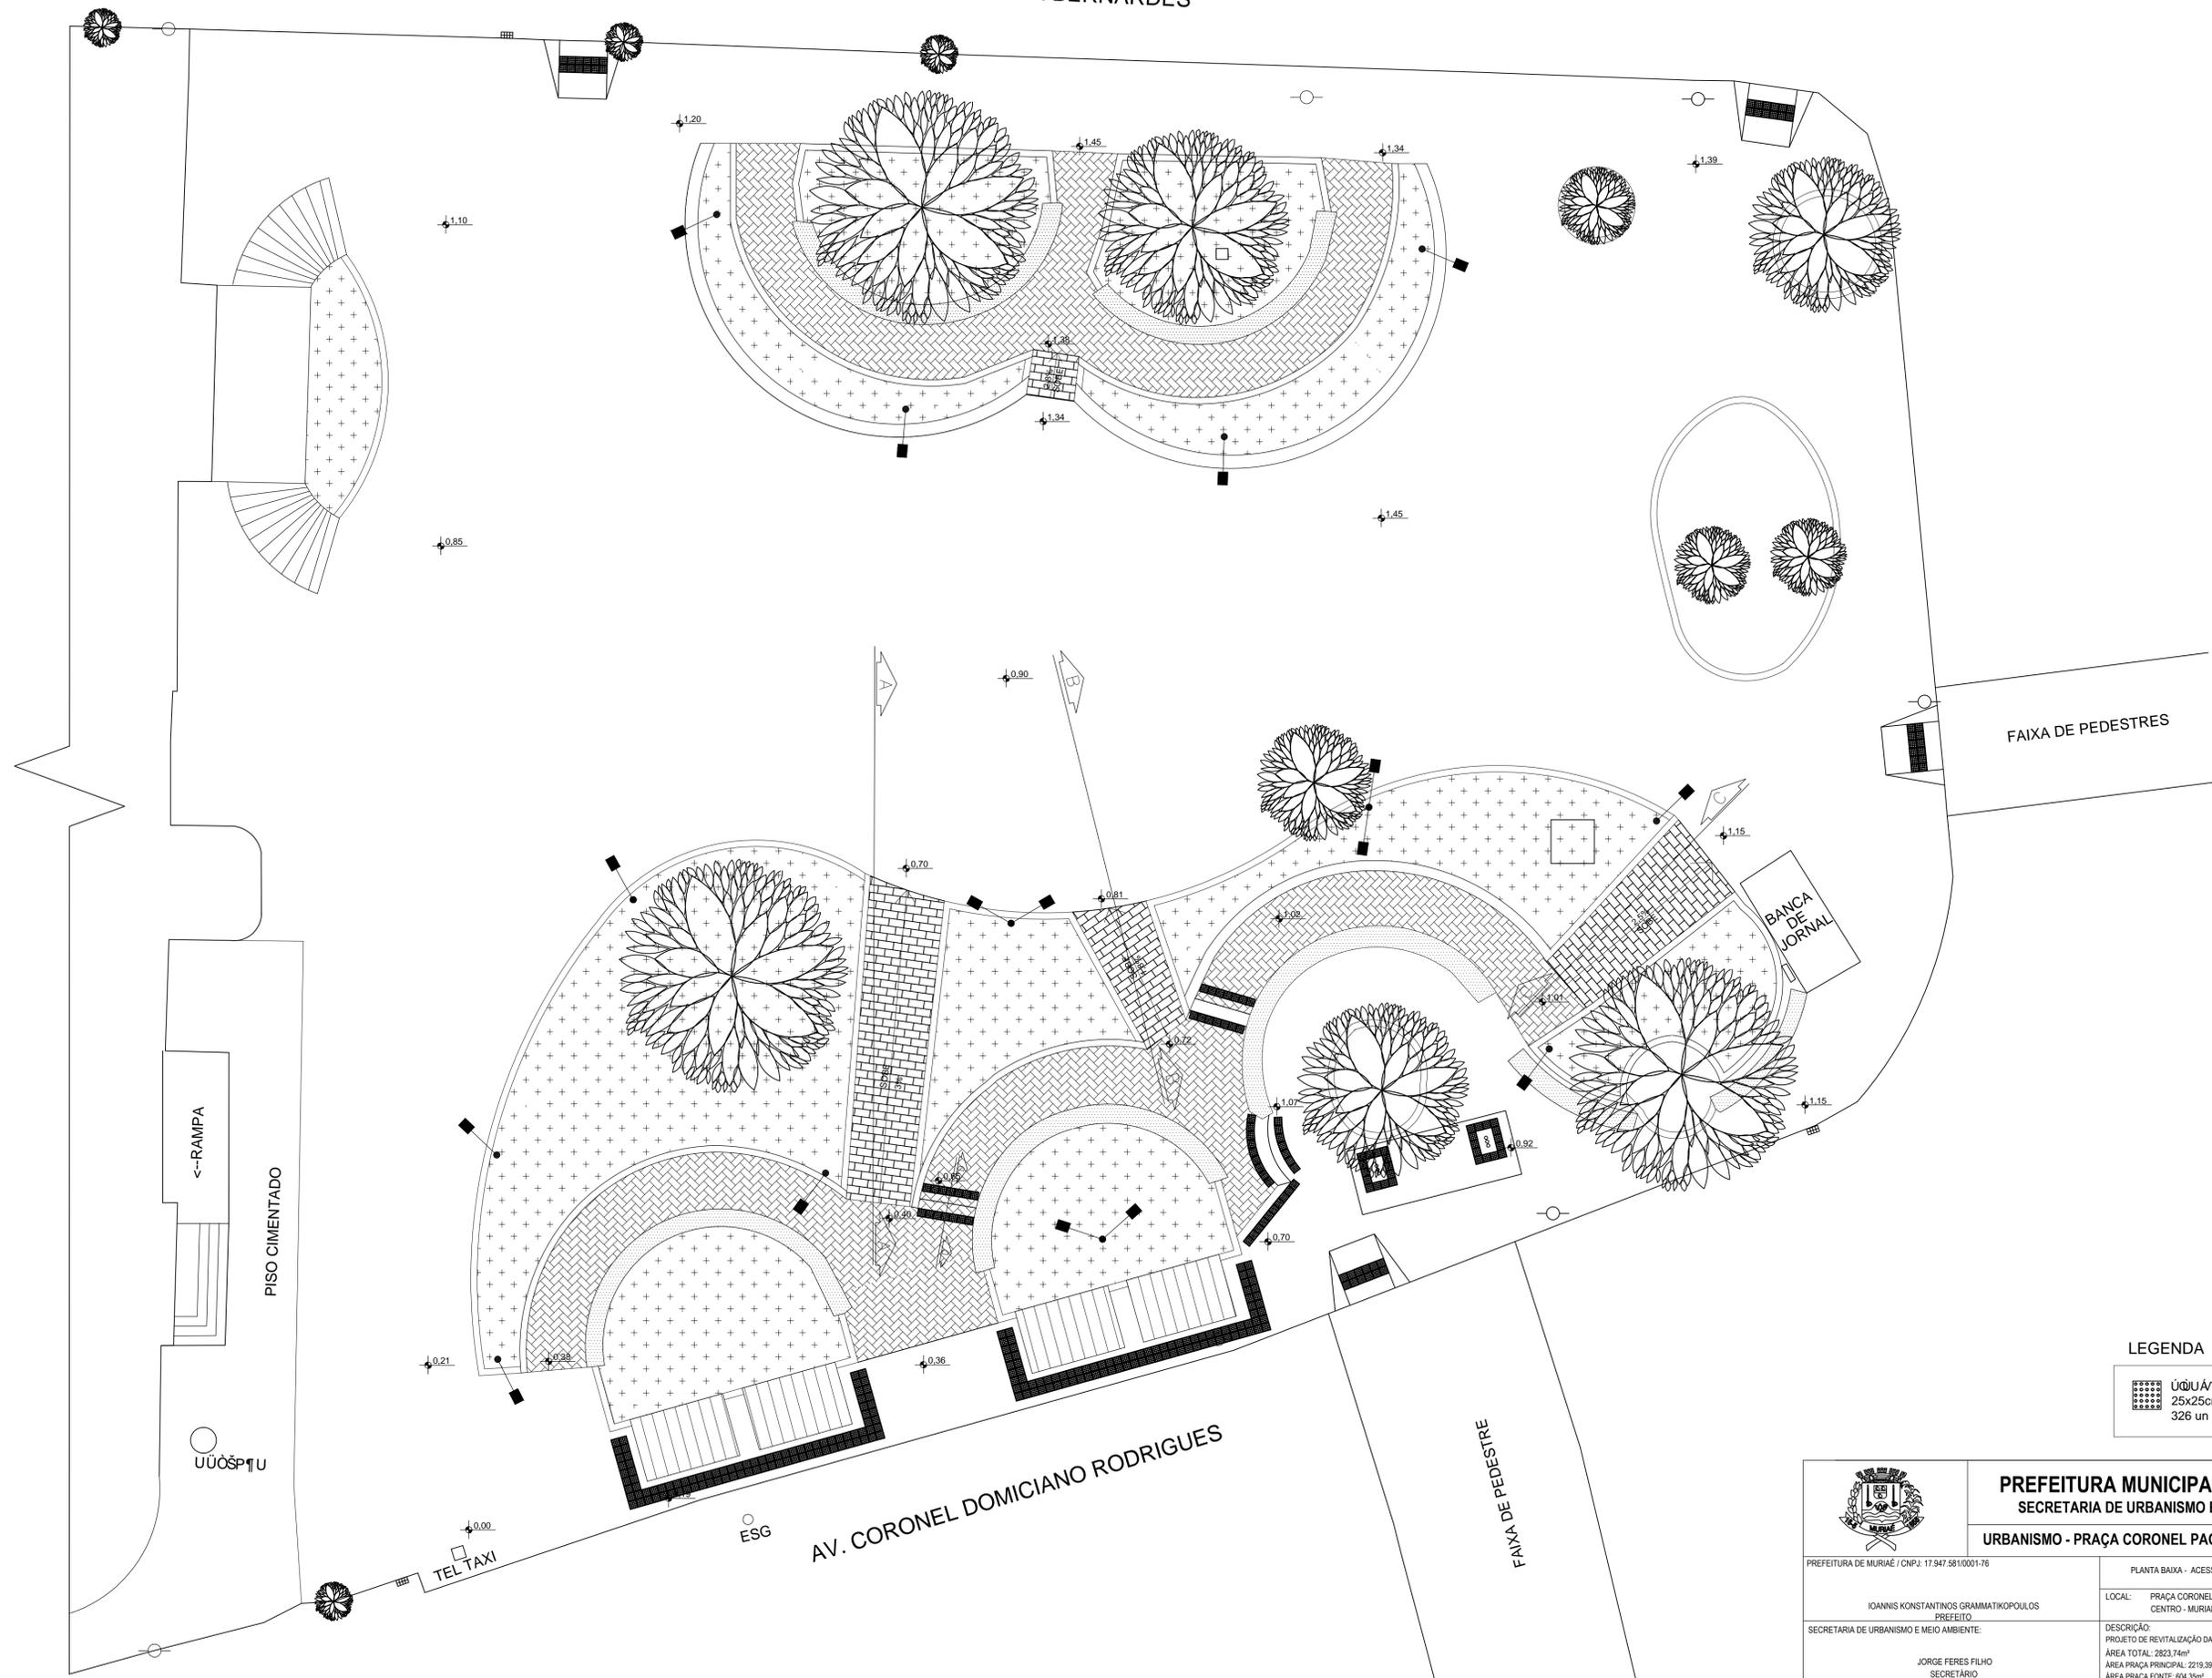

FAIXA DE PEDESTRES

BANCA DE JORNAL

PISO CIMENTADO
← RAMPA

AV. CORONEL DOMICIANO RODRIGUES

FAIXA DE PEDESTRE

LEGENDA

- UQUA7 V3000S0UVE
- 25x25cm
- 326 un

PLANTA BAIXA - ACESSIBILIDADE
ESC 1:100

 PREFEITURA MUNICIPAL DE MURIAÉ SECRETARIA DE URBANISMO E MEIO AMBIENTE	
URBANISMO - PRAÇA CORONEL PACHECO DE MEDEIROS	
PREFEITURA DE MURIAÉ / CNPJ: 17.947.581/0001-76	PLANTA BAIXA - ACESSIBILIDADE - PRAÇA
IOANNIS KONSTANTINOS GRAMMATIKOPOULOS PREFEITO	LOCAL: PRAÇA CORONEL PACHECO DE MEDEIROS CENTRO - MURIAÉ - MG
SECRETARIA DE URBANISMO E MEIO AMBIENTE:	DESCRIÇÃO: PROJETO DE REVITALIZAÇÃO DA PRAÇA CEL PACHECO DE MEDEIROS
JORGE FERES FILHO SECRETÁRIO	ÁREA TOTAL: 2823,74m ² ÁREA DE INTERVENÇÃO: 2539,39m ² ÁREA PRAÇA PRINCIPAL: 2219,39m ² ÁREA PRAÇA PRINCIPAL: 2219,39m ² ÁREA PRAÇA FONTE: 604,35m ² ÁREA PRAÇA FONTE: 320,00m ²
R. T. PROJETO:	DESENHISTA: THAIS ANDRADE
MAYARA DE SOUZA PESSOA ARQUITETA E URBANISTA - CRA 181024-4	ESC: INDICADAS DATA: 05/2020
	FOLHA: 07/12