



- LEGENDA LEVANTAMENTO TOPOGRÁFICO
- Crista de talude
  - Pé de talude
  - Curva de nível
  - Cerca existente
  - Eixo do estaqueamento
  - Borda da pista existente

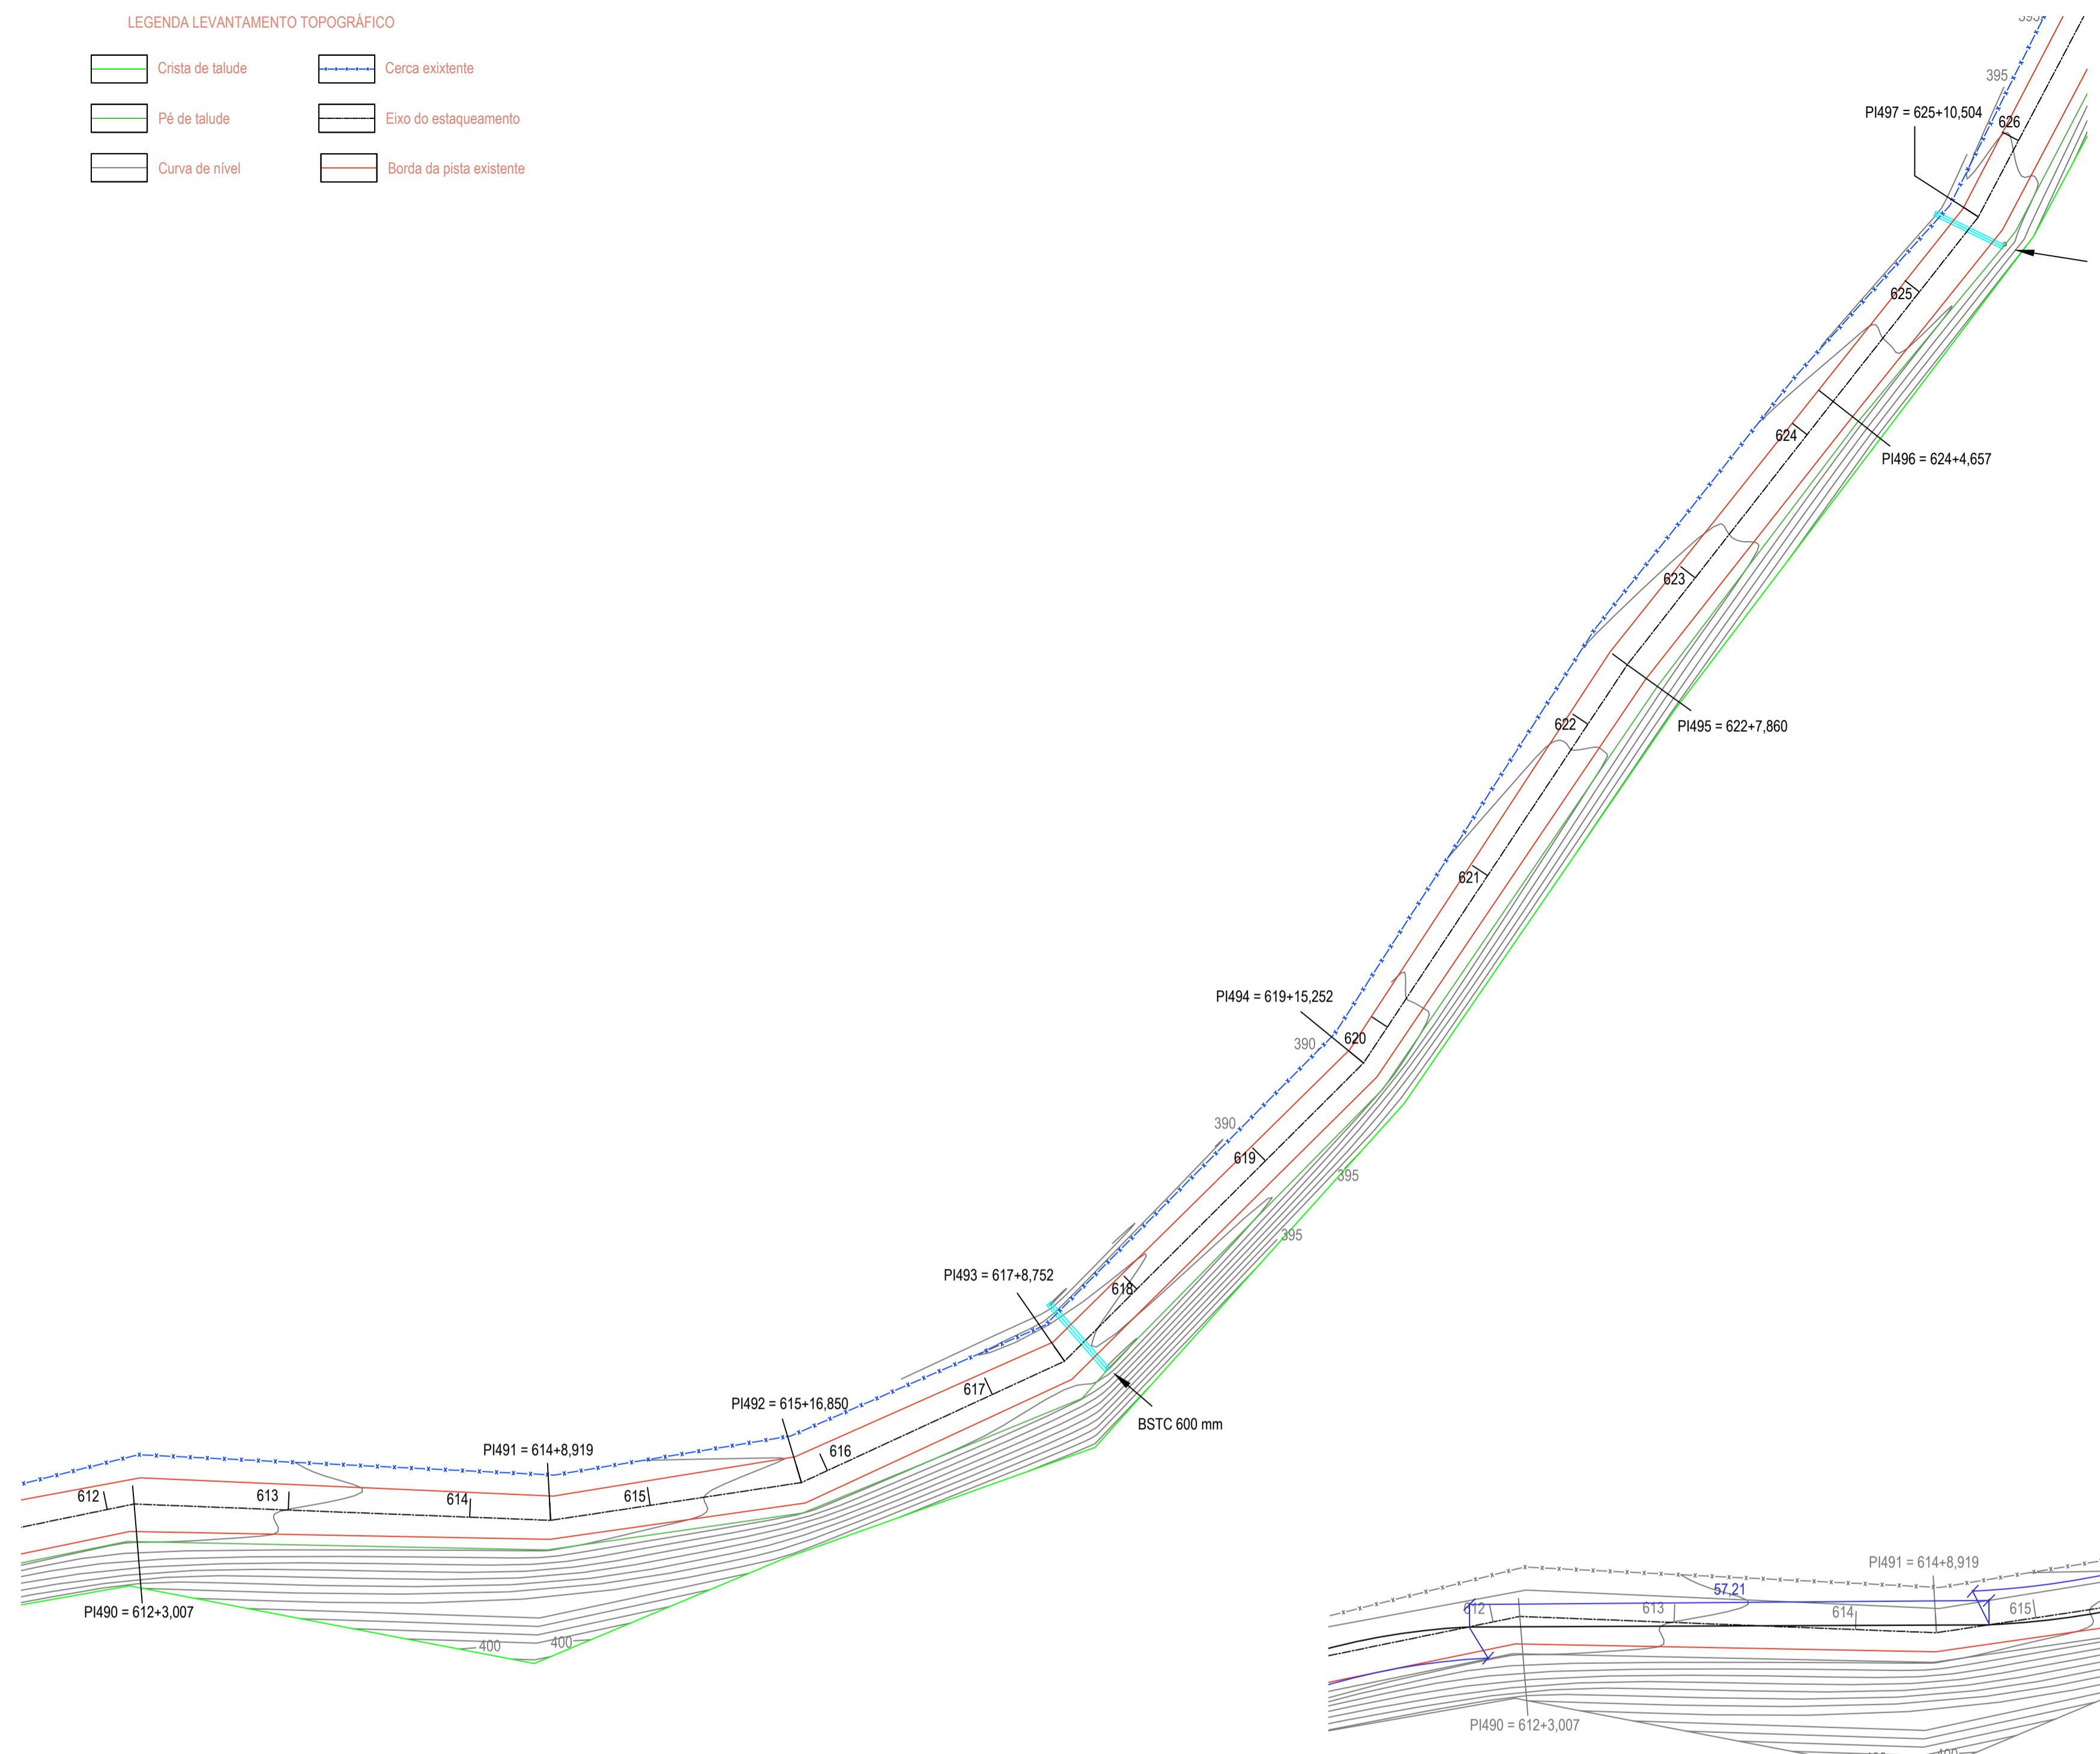

LEVANTAMENTO TOPOGRÁFICO PLANIATIMÉTRICO - TRECHO C-C  
ESC: 1/500

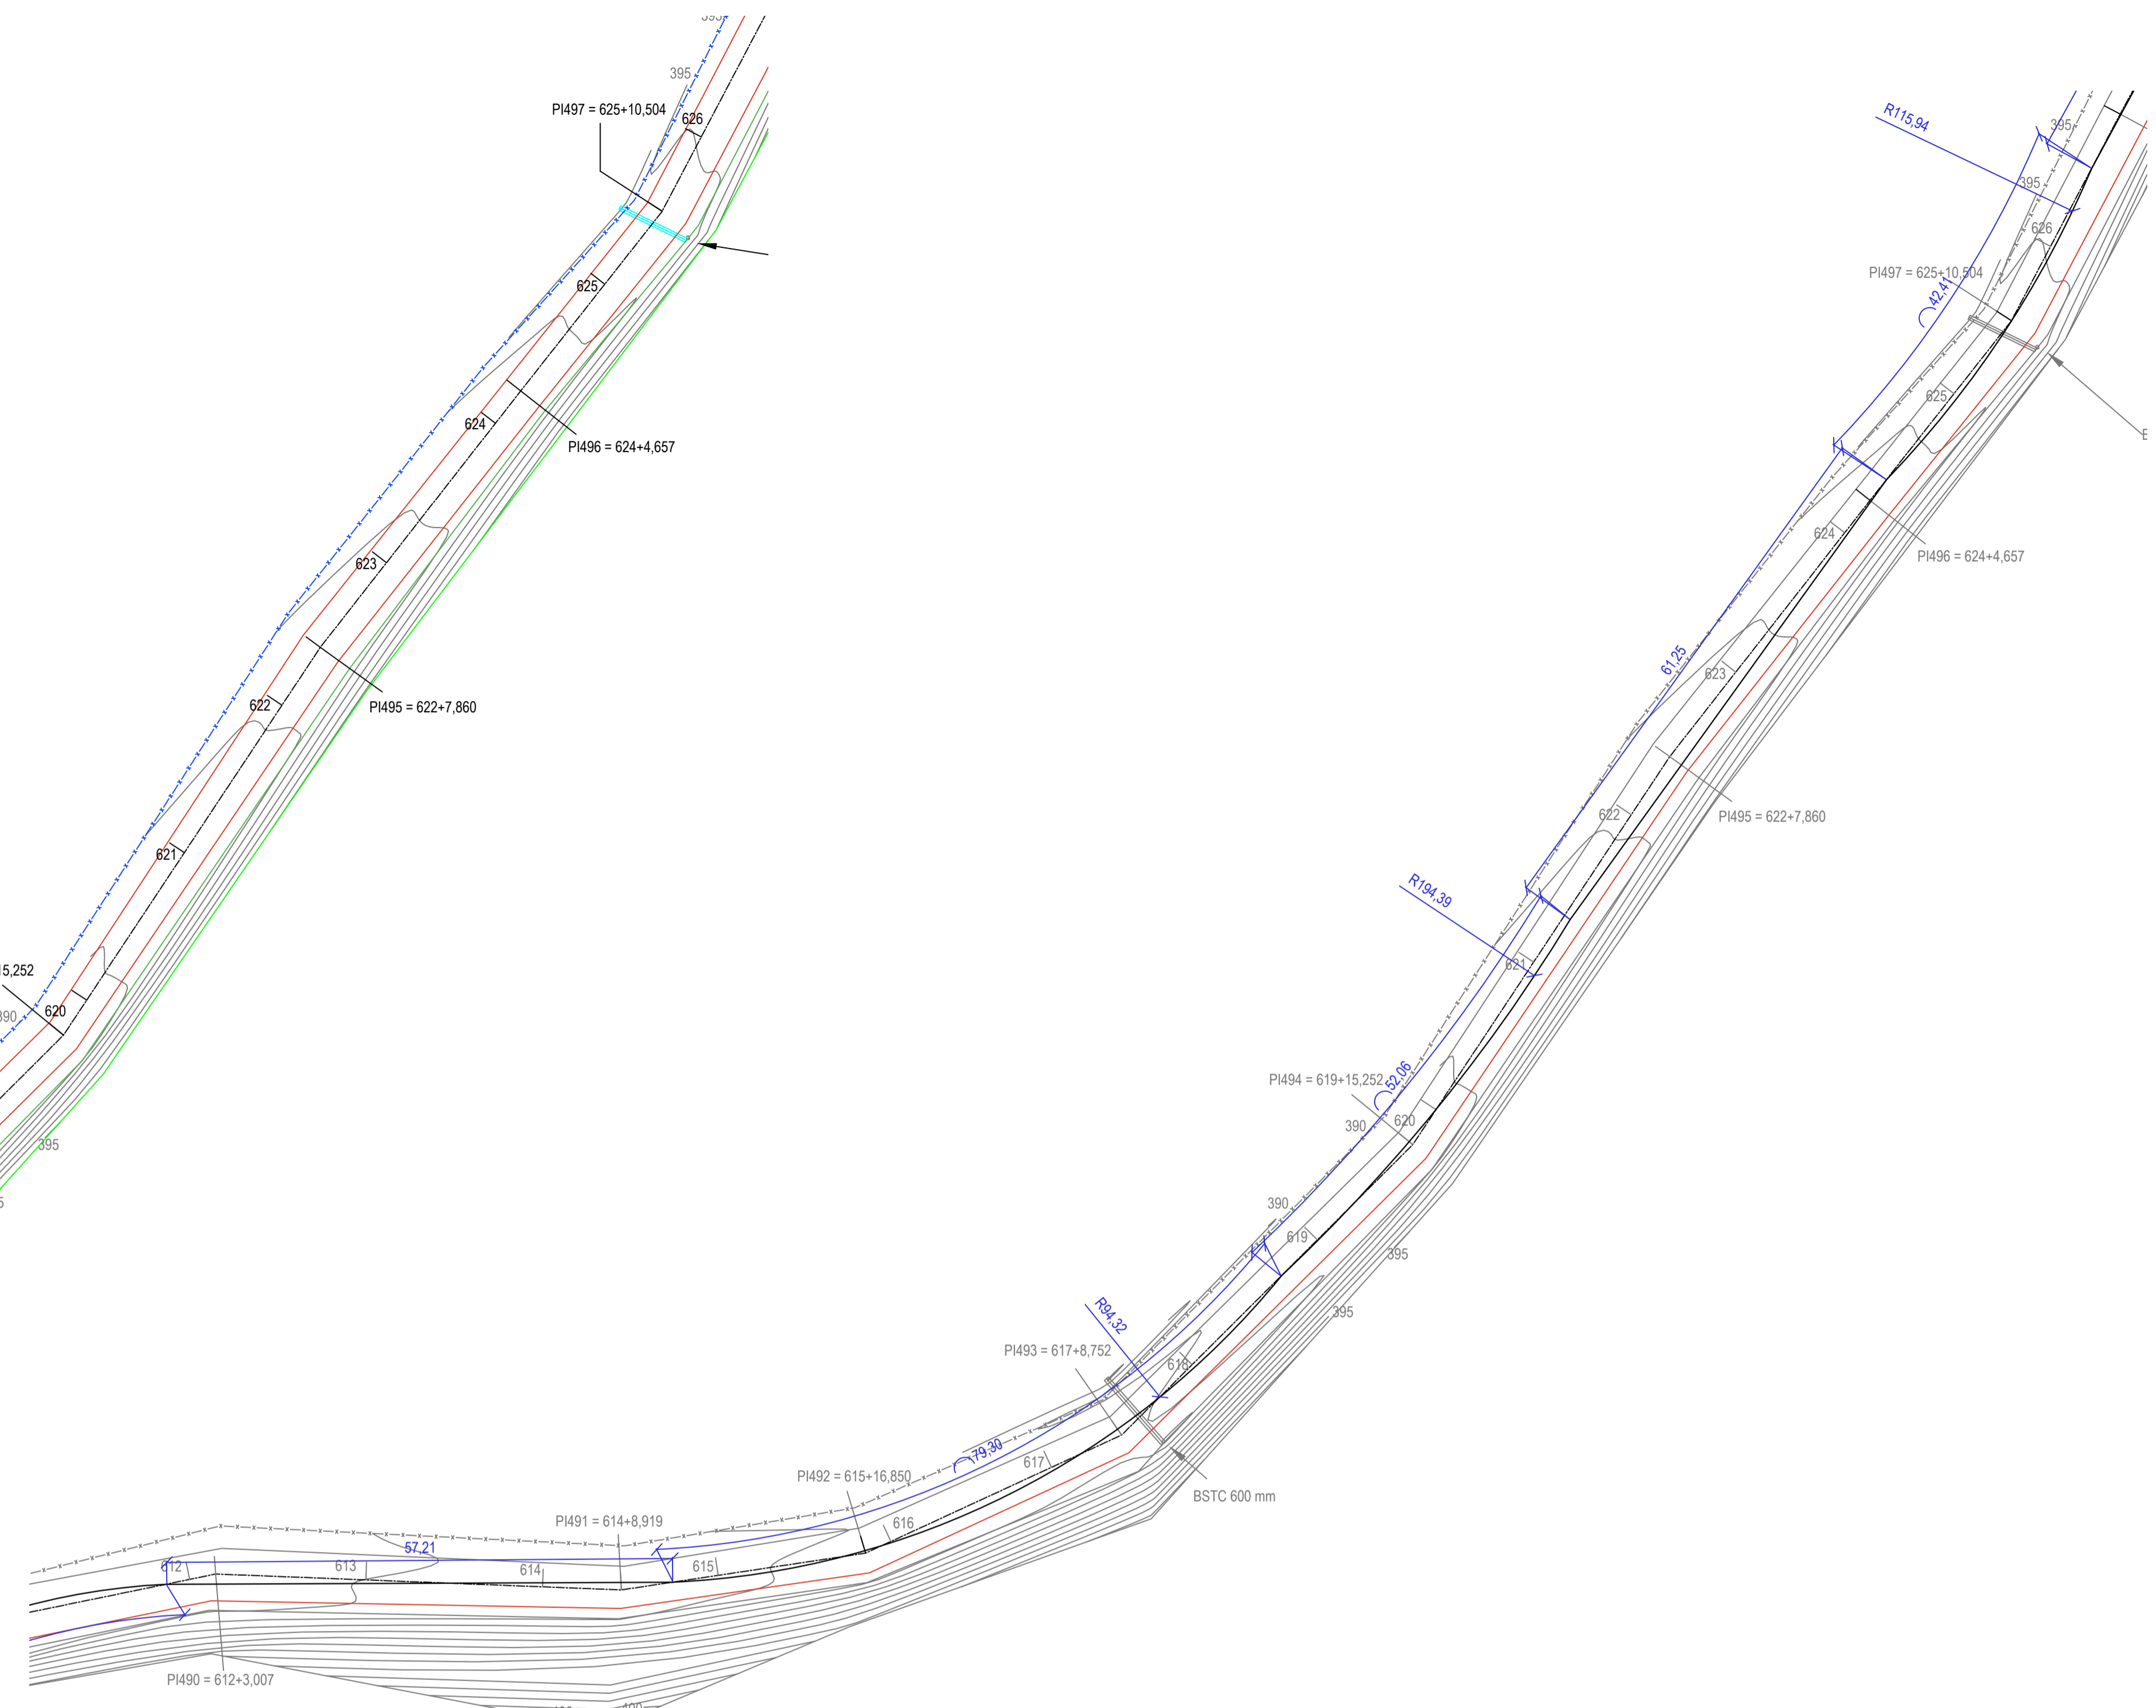

PROJETO GEOMÉTRICO - TRECHO C-C  
ESC: 1/500

ANOTAÇÕES:



**PREFEITURA MUNICIPAL DE MURIAÉ**  
**SECRETARIA DE OBRAS PÚBLICAS**

**PAVIMENTAÇÃO**

LEVANTAMENTO TOPOGRÁFICO E PROJETO GEOMÉTRICO - TRECHO C-C

PREFEITURA DE MURIAÉ / CNPJ: 17.947.581/0001-76 PREFEITO IOANNIS KONSTANTINOS GRAMMATIKOPOULOS	DESCRIÇÃO: PROJETO DE PAVIMENTAÇÃO DE ESTRADA RURAL EM CONCRETO BETUMINOSO USINADO A QUENTE
SECRETARIA DE OBRAS PÚBLICAS: SECRETÁRIO CARLOS MAGNO DE OLIVEIRA	LOCAL: ESTRADA DE LIGAÇÃO ENTRE OS DISTRITOS DE ITAMURI E BELISÁRIO - TRECHO 1 - MURIAÉ - MG ARQUIVO: DT_Pavimentacao_Itamuri-Belisario Trecho 1.DWG
R. T. PROJETO: ENG. ARLAN DO CARMO MENDONÇA / CREA Nº 177324/D	ESC. INDICADAS DATA: 10/07/2020
FOLHA: <span style="font-size: 1.5em; font-weight: bold;">03/16</span>	