


LEGENDA LEVANTAMENTO TOPOGRÁFICO

- Crista de talude
- Pé de talude
- Curva de nível
- Cerca existente
- Eixo do estaqueamento
- Borda da pista existente

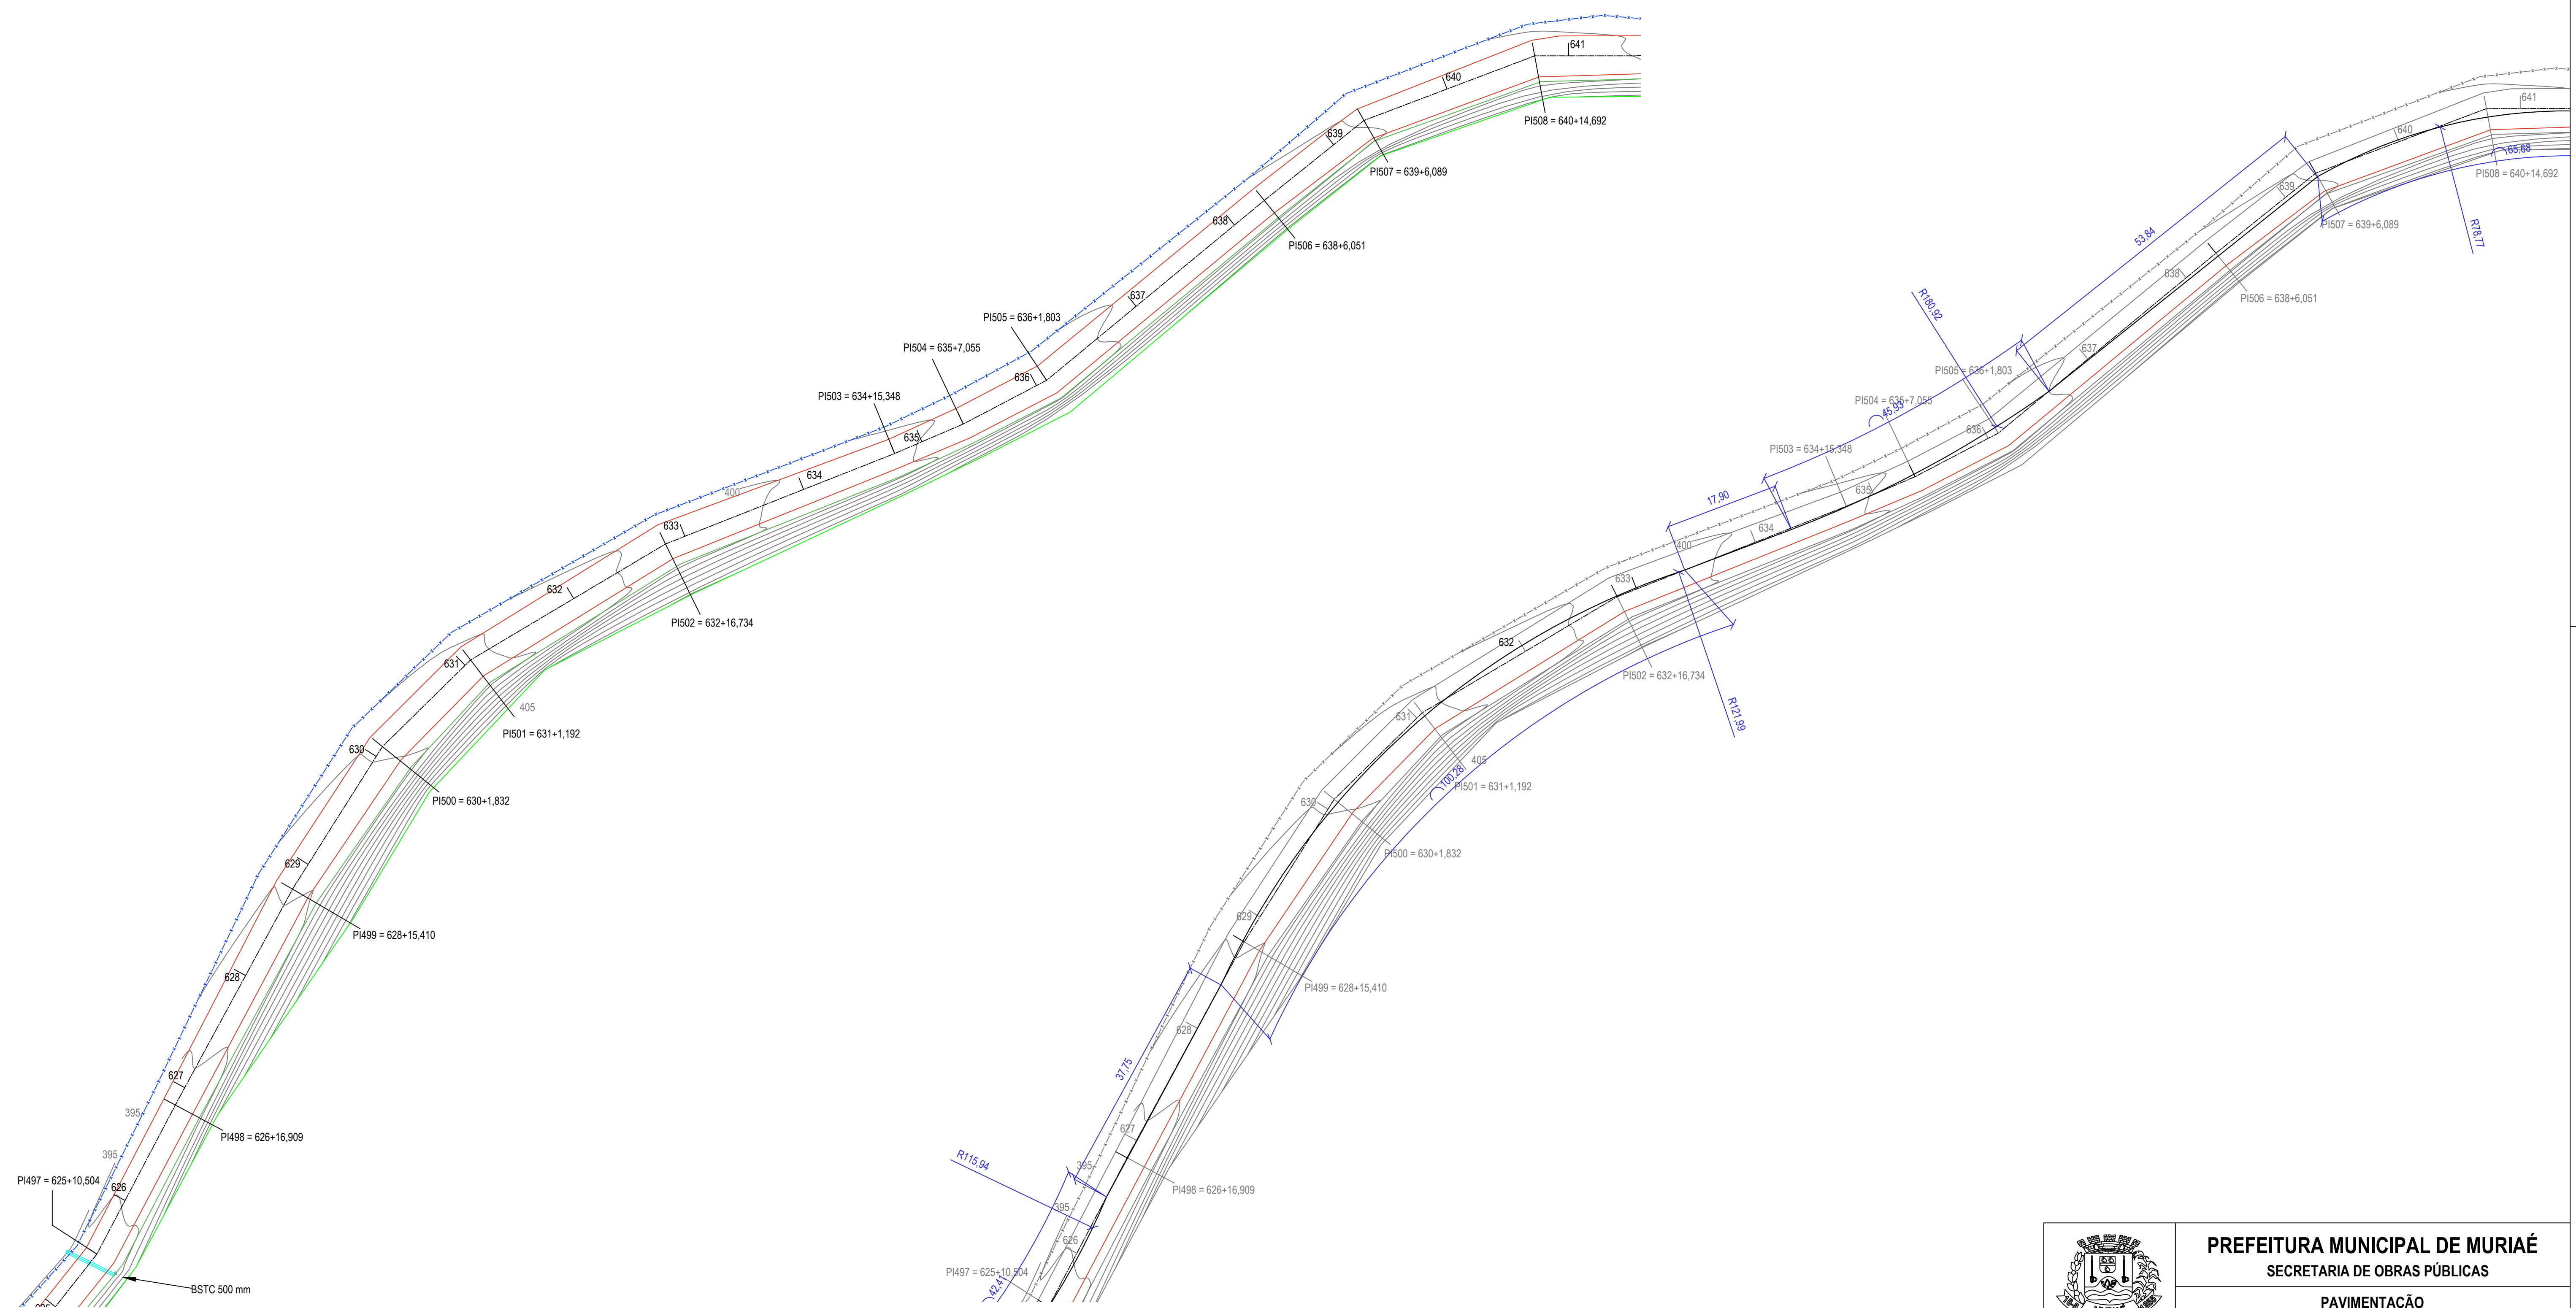

LEVANTAMENTO TOPOGRÁFICO PLANIATIMÉTRICO - TRECHO D-D
ESC: 1/500

PROJETO GEOMÉTRICO - TRECHO D-D
ESC: 1/500

ANOTAÇÕES:

 <p>PREFEITURA MUNICIPAL DE MURIAÉ SECRETARIA DE OBRAS PÚBLICAS</p>	
<p>PAVIMENTAÇÃO</p>	
<p>LEVANTAMENTO TOPOGRÁFICO E PROJETO GEOMÉTRICO - TRECHO D-D</p>	
<p>PREFEITURA DE MURIAÉ / CNPJ: 17.947.581/0001-76</p> <p>PREFEITO IOANNIS KONSTANTINOS GRAMMATIKOPOULOS</p>	<p>DESCRIÇÃO: PROJETO DE PAVIMENTAÇÃO DE ESTRADA RURAL EM CONCRETO BETUMINOSO USINADO A QUENTE</p>
<p>SECRETARIA DE OBRAS PÚBLICAS:</p> <p>SECRETÁRIO CARLOS MAGNO DE OLIVEIRA</p>	<p>LOCAL: ESTRADA DE LIGAÇÃO ENTRE OS DISTRITOS DE ITAMURI E BELISÁRIO - TRECHO 1 - MURIAÉ - MG</p> <p>ARQUIVO: DT_Pavimentacao_Itamuri-Belisario Trecho 1.DWG</p>
<p>R. T. PROJETO:</p> <p>ENG. ARLAN DO CARMO MENDONÇA / CREA Nº 177324/D</p>	<p>ESC. INDICADAS</p> <p>DATA: 10/07/2020</p>
	<p>FOLHA:</p> <p>04/16</p>