



LEGENDA LEVANTAMENTO TOPOGRÁFICO

- Crista de talude
- Pé de talude
- Curva de nível
- Cerca existente
- Eixo do estaqueamento
- Borda da pista existente

LEVANTAMENTO TOPOGRÁFICO PLANIATIMÉTRICO - TRECHO H-H  
ESC: 1/500

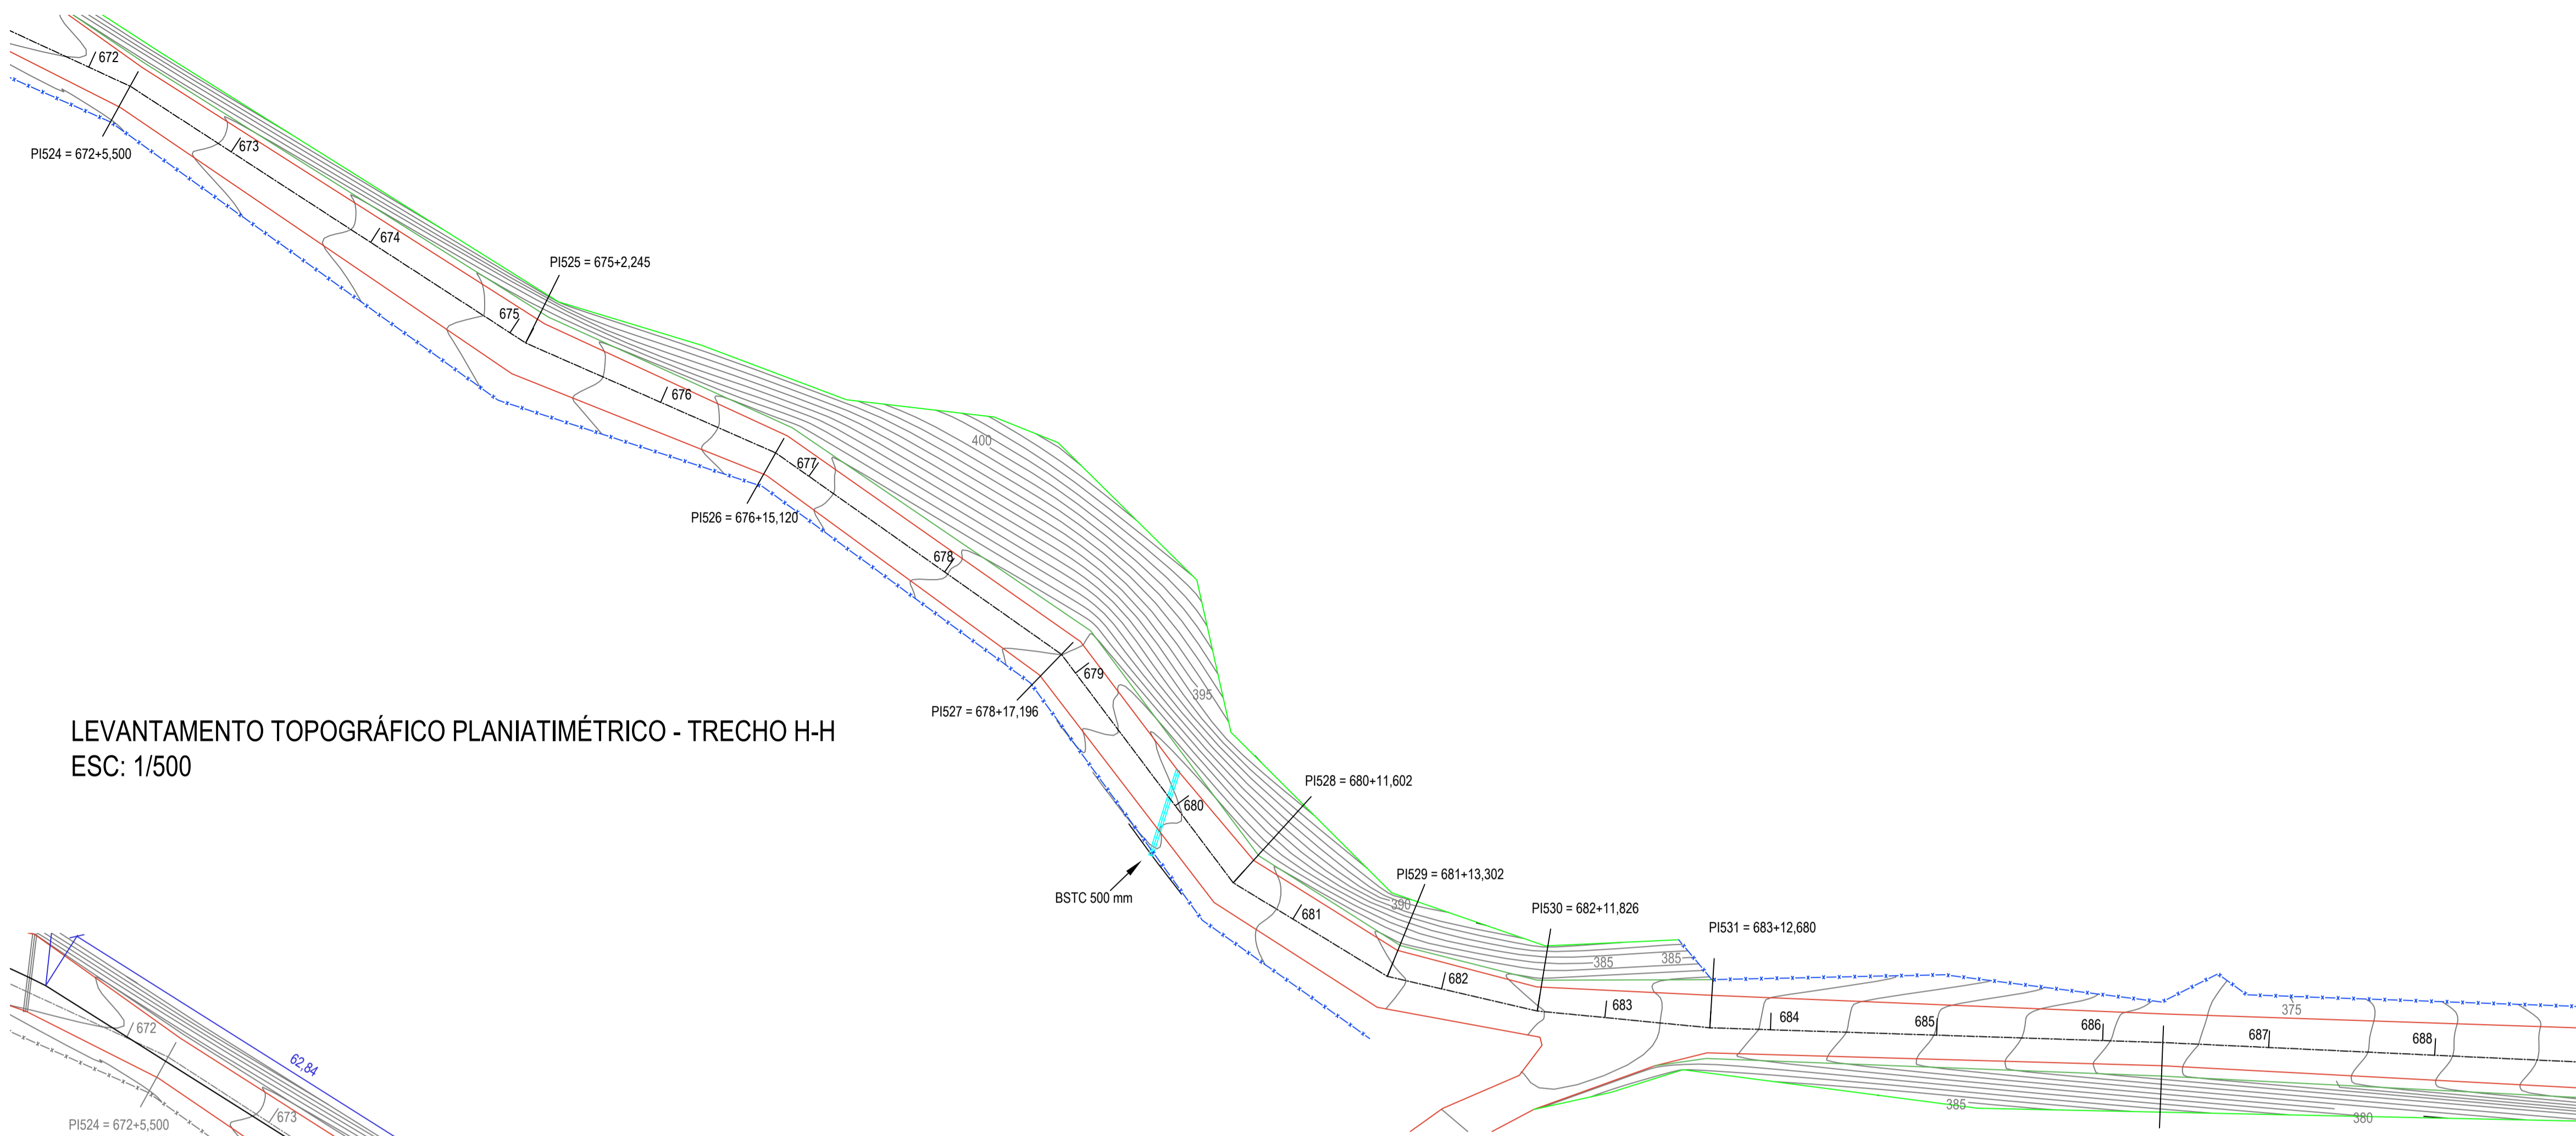

PROJETO GEOMÉTRICO - TRECHO H-H  
ESC: 1/500

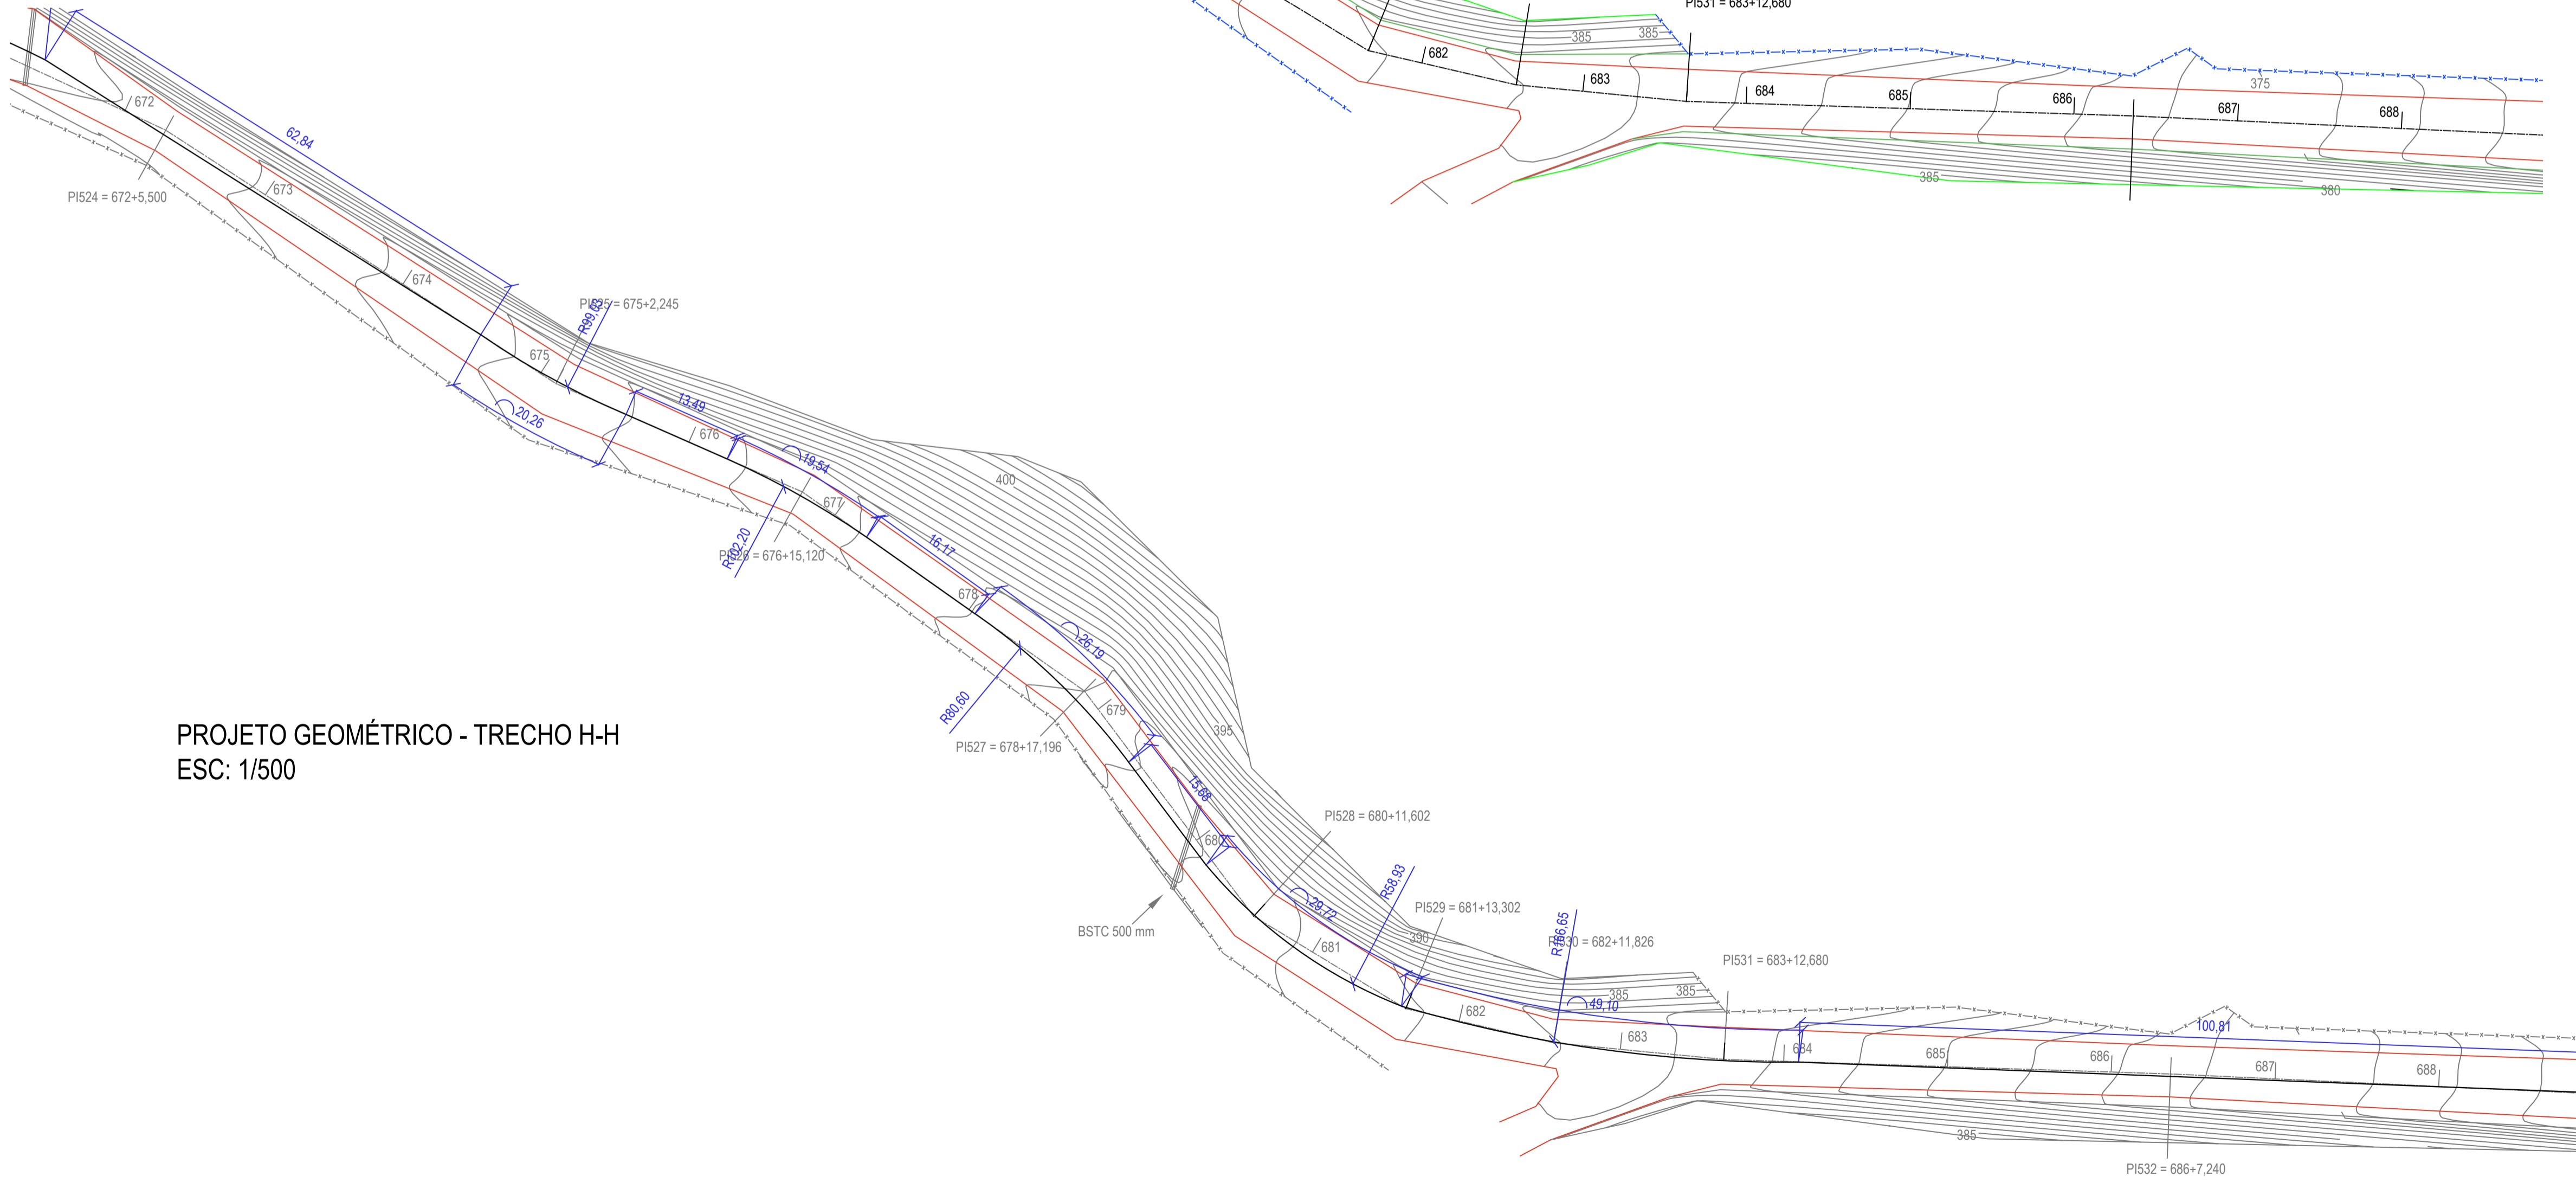

**PREFEITURA MUNICIPAL DE MURIAÉ**  
**SECRETARIA DE OBRAS PÚBLICAS**

**PAVIMENTAÇÃO**

LEVANTAMENTO TOPOGRÁFICO E PROJETO GEOMÉTRICO - TRECHO H-H

PREFEITURA DE MURIAÉ / CNPJ: 17.947.581/0001-76 PREFEITO IOANNIS KONSTANTINOS GRAMMATIKOPOULOS		DESCRIÇÃO: PROJETO DE PAVIMENTAÇÃO DE ESTRADA RURAL EM CONCRETO BETUMINOSO USINADO A QUENTE	
SECRETARIA DE OBRAS PÚBLICAS: SECRETÁRIO CARLOS MAGNO DE OLIVEIRA		LOCAL: ESTRADA DE LIGAÇÃO ENTRE OS DISTRITOS DE ITAMURI E BELISÁRIO - TRECHO 1 - MURIAÉ - MG ARQUIVO: DT_Pavimentacao_Itamuri-Belisario Trecho 1.DWG	
R. T. PROJETO: ENG. ARLAN DO CARMO MENDONÇA / CREA Nº 177324/D		ESC. INDICADAS DATA: 10/07/2020	FOLHA: <b>06/16</b>

ANOTAÇÕES: