


LEGENDA

	ÁRVORE
	BOCA DE LOBO
	ESGOTO
	HIDRÔMETRO
	POSTE
	REGISTRO DE ÁGUA
	TELEFONE
	ELEVATÓRIA
	PADRÃO
	ESCADA
	EDIFICAÇÃO
	CERCA
	MEIO FIO
	MURETA
	MURO

PLANTA BAIXA - LEVANTAMENTO CADASTRAL
ESC: 1:100

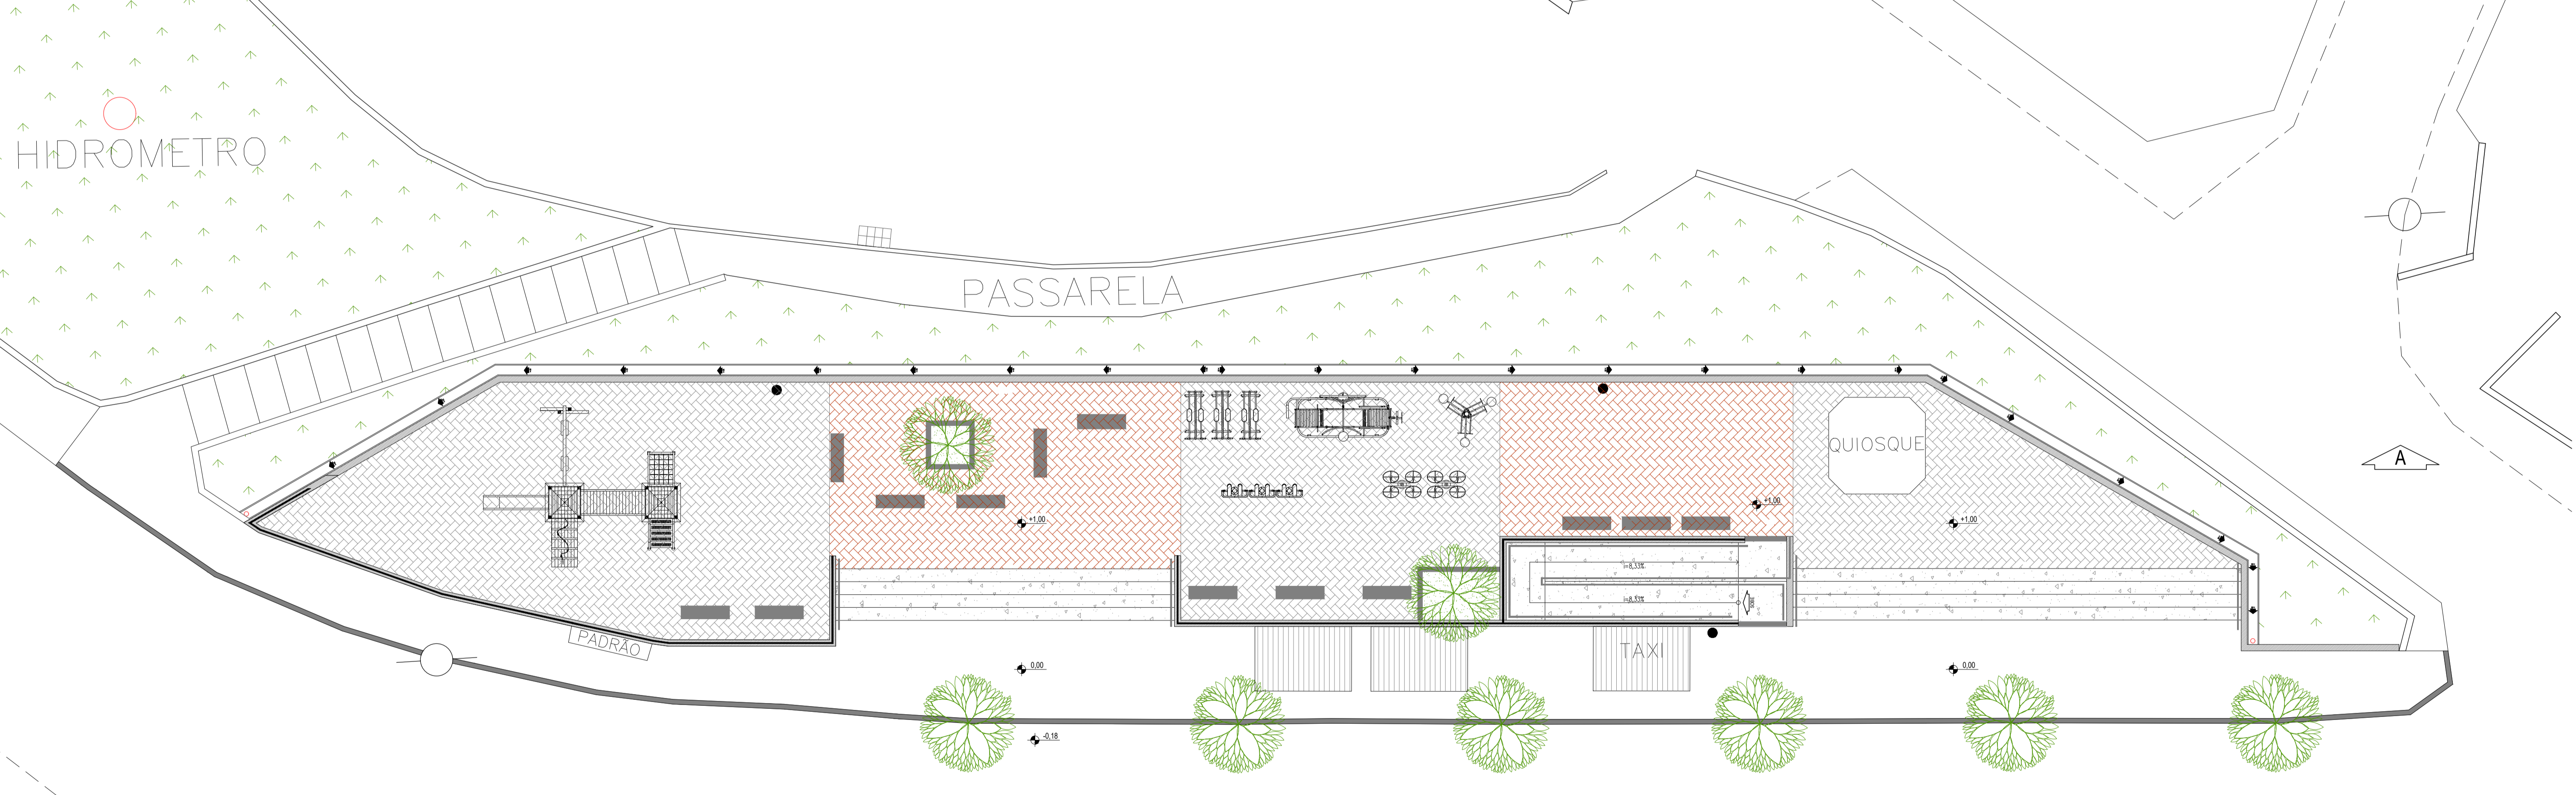

PLANTA BAIXA - PROPOSTA
ESC: 1:100

RUA CORONEL PEREIRA SOBRINHO

	PREFEITURA MUNICIPAL DE MURIAÉ SECRETARIA DE URBANISMO E MEIO AMBIENTE	
	PRAÇA DO PORTO	
PREFEITURA DE MURIAÉ / CNPJ: 17.947.581/0001-76	PLANTAS BAIXAS - LEVANTAMENTO CADASTRAL E PROPOSTA	
IOANNIS KONSTANTINOS GRAMMATIKOPOULOS PREFEITO	SECRETARIA DE URBANISMO E MEIO AMBIENTE:	LOCAL: RUA CEL. PEREIRA SOBRINHO, S/N - PORTO
JORGE FERES FILHO SECRETÁRIO	DESCRiÇÃO: PROJETO DE CONSTRUÇÃO DA PRAÇA DO PORTO ÁREA=820,60m²	
R. T. PROJETO:	ARQUIVO: PRACAPORTOEXECUTIVOLIGITACAO.DWG	FOLHA: 01/08
MAYARA DE SOUZA PESSOA ARQUITETA E URBANISTA - CAU 187624-4	ESC: INDICADAS DATA: 07/2020	