


PLANTA BAIXA - TÉRREO - PAGINAÇÃO DE PISO  
esc 1:50

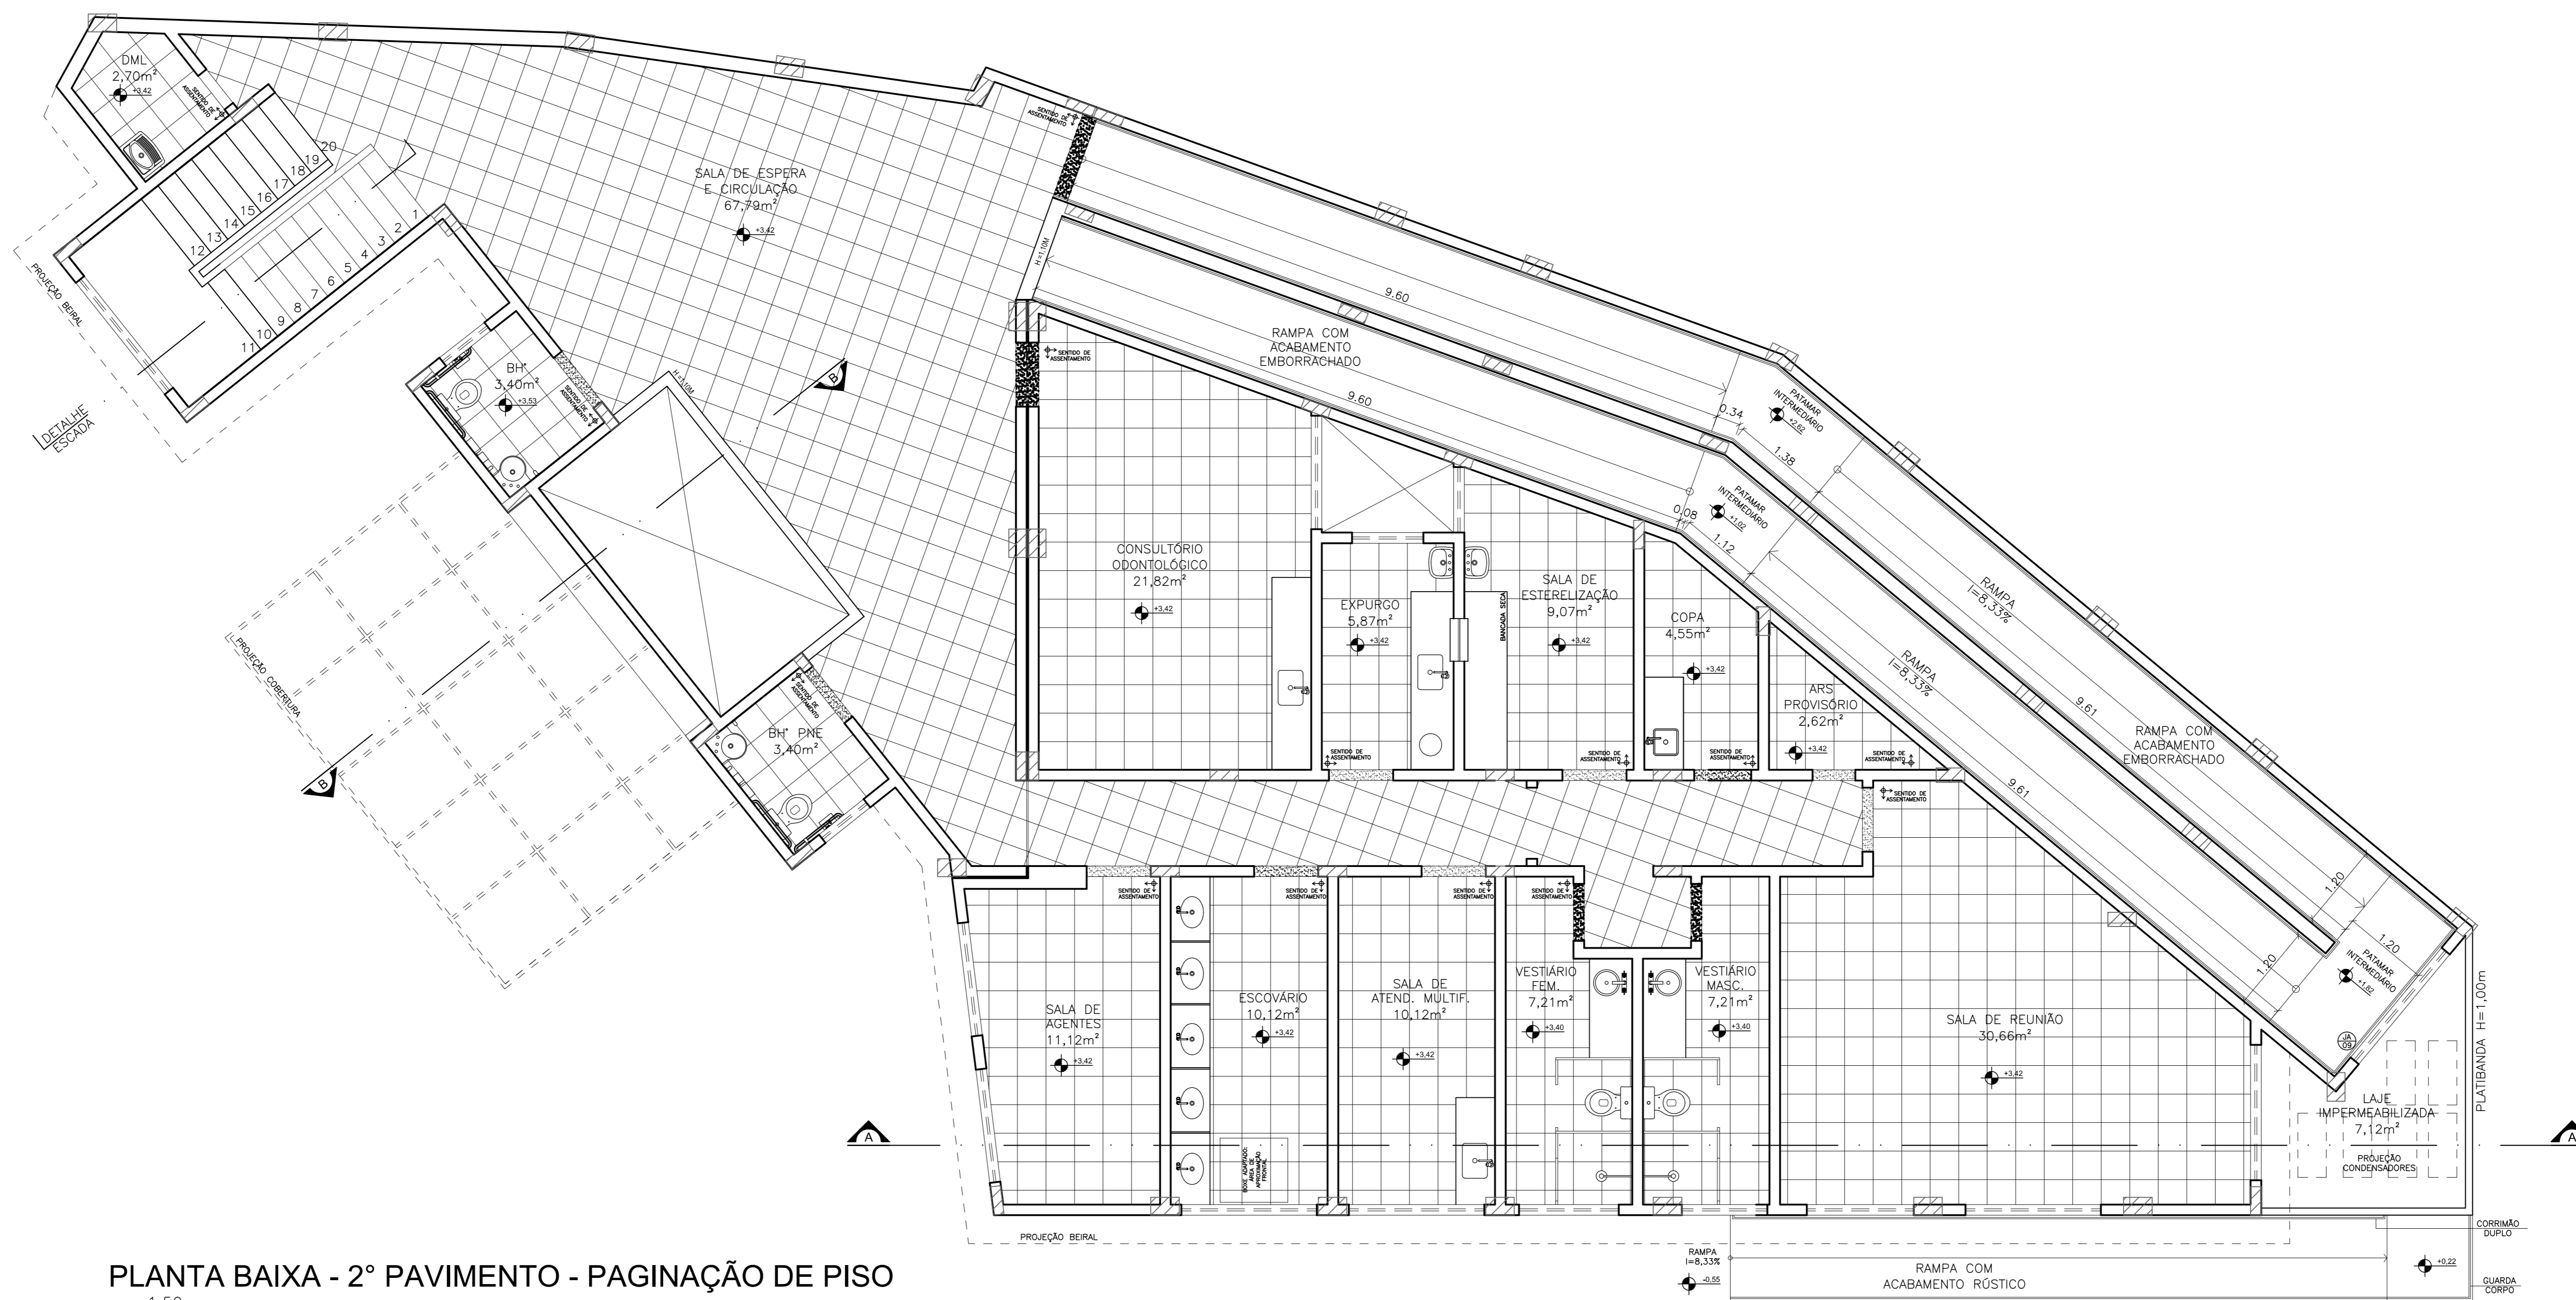

PLANTA BAIXA - 2º PAVIMENTO - PAGINAÇÃO DE PISO  
esc 1:50

QUADRO DE ESQUADRIA					
MATERIAL	NOMENCLATURA	DIMENSÕES (LARG. x ALT. x PEIT.)	QUANT.	TIPO	OBSERVAÇÕES
ALUMÍNIO	JA01	90 x 120 x 110	02	BASCULANTE	
	JA02	100 x 120 x 110	02	BASCULANTE	
	JA03	150 x 120 x 110	03	CORRIER	
	JA04	180 x 120 x 110	03	CORRIER	
	JA05	190 x 120 x 110	06	CORRIER	
	JA06	80 x 55 x 175	05	BASCULANTE	
	JA07	140 x 55 x 175	01	BASCULANTE	
	JA08	120 x 55 x 175	01	BASCULANTE	
	JA09	200 x 220 x 158	02	MAXILAR	
	JA10	80 x 80 x 110	01	GUILHOTINA	
	JA11	80 x 100 x 110	02	PAISSA DOC.	
MADERA	PM01	80 x 210	-	04	ABRIR
	PM02	70 x 210	-	02	ABRIR
	PM03	80 x 210	-	06	ABRIR
	PM04	90 x 210	-	15	ABRIR
	PM05	90 x 210	-	04	ABRIR
	PM06	100 x 210	-	03	ABRIR
	PM07	100 x 210	-	01	ABRIR
	PM08	120 x 210	-	01	ABRIR
VIDRO TEMP.	PV01	4.10 x 210	-	01	ABRIR
	PV02	90 x 210	-	01	ABRIR

LEGENDA	
△ PAREDES	○ PISOS
1 PINTURA LATEX PVA BRANCO GELO	1 PISO CERÂMICO PEI 4 D=40X40 CM
2 CERÂMICA ESMALTADA 20X20cm	
TETOS	
1 GESSO COM PINTURA LATEX PVA BRANCA PD=2,80	
2 GESSO COM PINTURA LATEX PVA BRANCA PD=2,80	
NOTAS (NT)	
1 COTAS EM METROS	

**PREFEITURA MUNICIPAL DE MURIAÉ**  
SECRETARIA DE OBRAS PÚBLICAS

**UBS - INCONFIDÊNCIA**

PROJETO DE ARQUITETURA - PLANTAS PAGINAÇÃO DE PISO

PREFEITURA DE MURIAÉ / CNPJ 17.947.581/0001-76

PROJETO IOANNIS KONSTANTINOS GRAMMATIKOPOULOS

SECRETARIA DE OBRAS PÚBLICAS

SECRETÁRIO CARLOS MAGNO DE OLIVEIRA

R. T. PROJETO:

DESCRIÇÃO: PROJETO ARQUITETÔNICO PARA REFORMA E AMPLIAÇÃO DE UMA UNIDADE BÁSICA DE SAÚDE COM ÁREA TOTAL DE 692,19m²

LOCAL: RUA CLAUDIO MANOEL DA COSTA, ESQUINA COM RUA ALVARENGA PEREIRA - B. INCONFIDÊNCIA - MURIAÉ - MG

ARQUIVO: UBS INCONFIDÊNCIA 2022.DWG

ESQ: INDICAÇÕES

FECHA: 05/12

DATA: 01/2020

ISSELE MEDEIROS MAZORCHE  
ARQUITETA E URBANISTA - CREA/MG Nº 41131-4