




AMPLIAÇÃO 01 - LIXO  
PLANTA  
ESCALA: 1/25

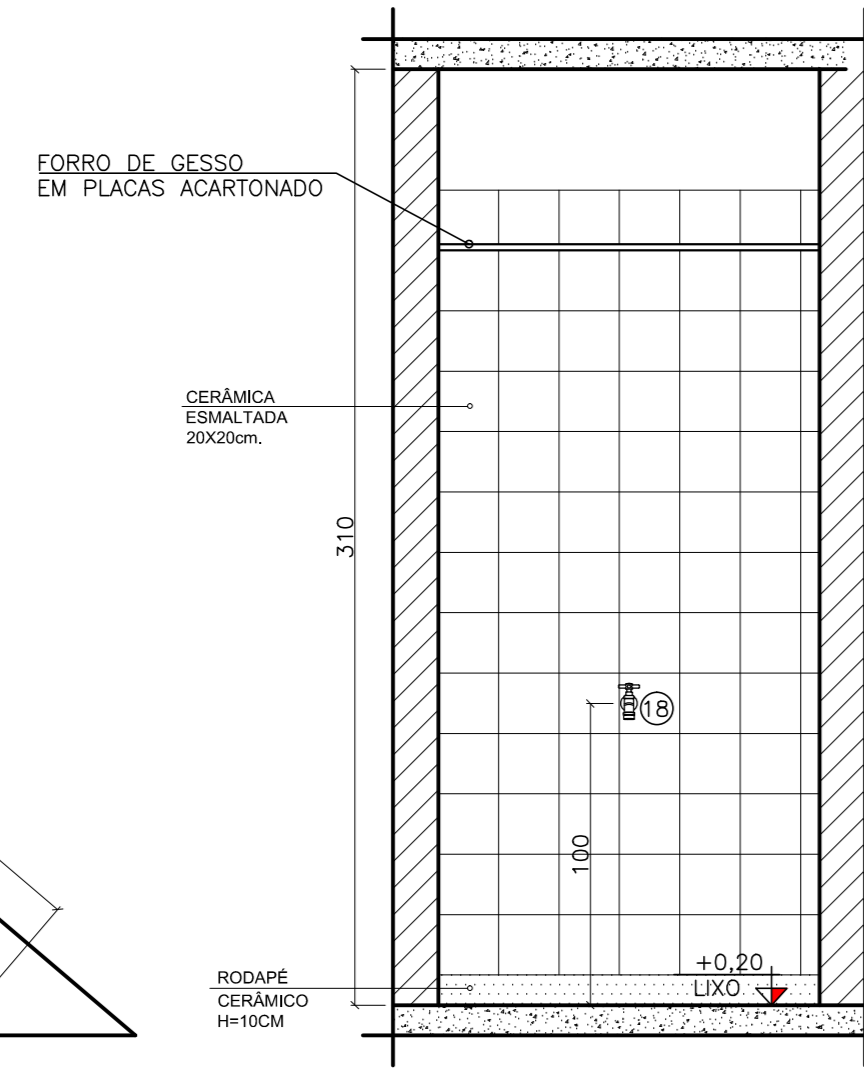


AMPLIAÇÃO 01 - LIXO  
VISTA 01  
ESCALA: 1/25

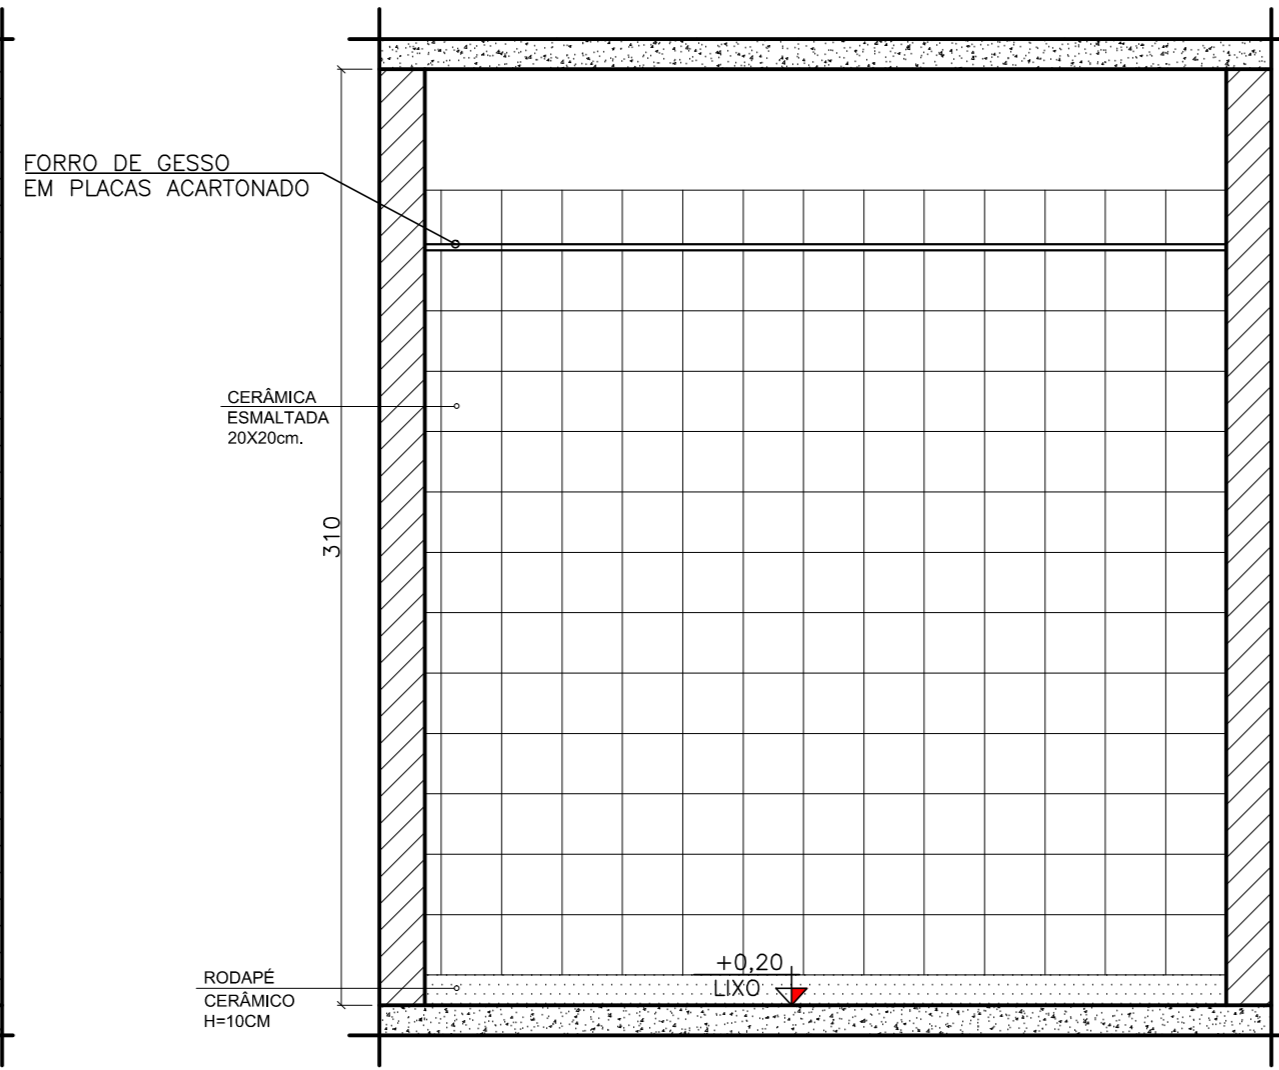


AMPLIAÇÃO 01 - LIXO  
VISTA 02  
ESCALA: 1/25

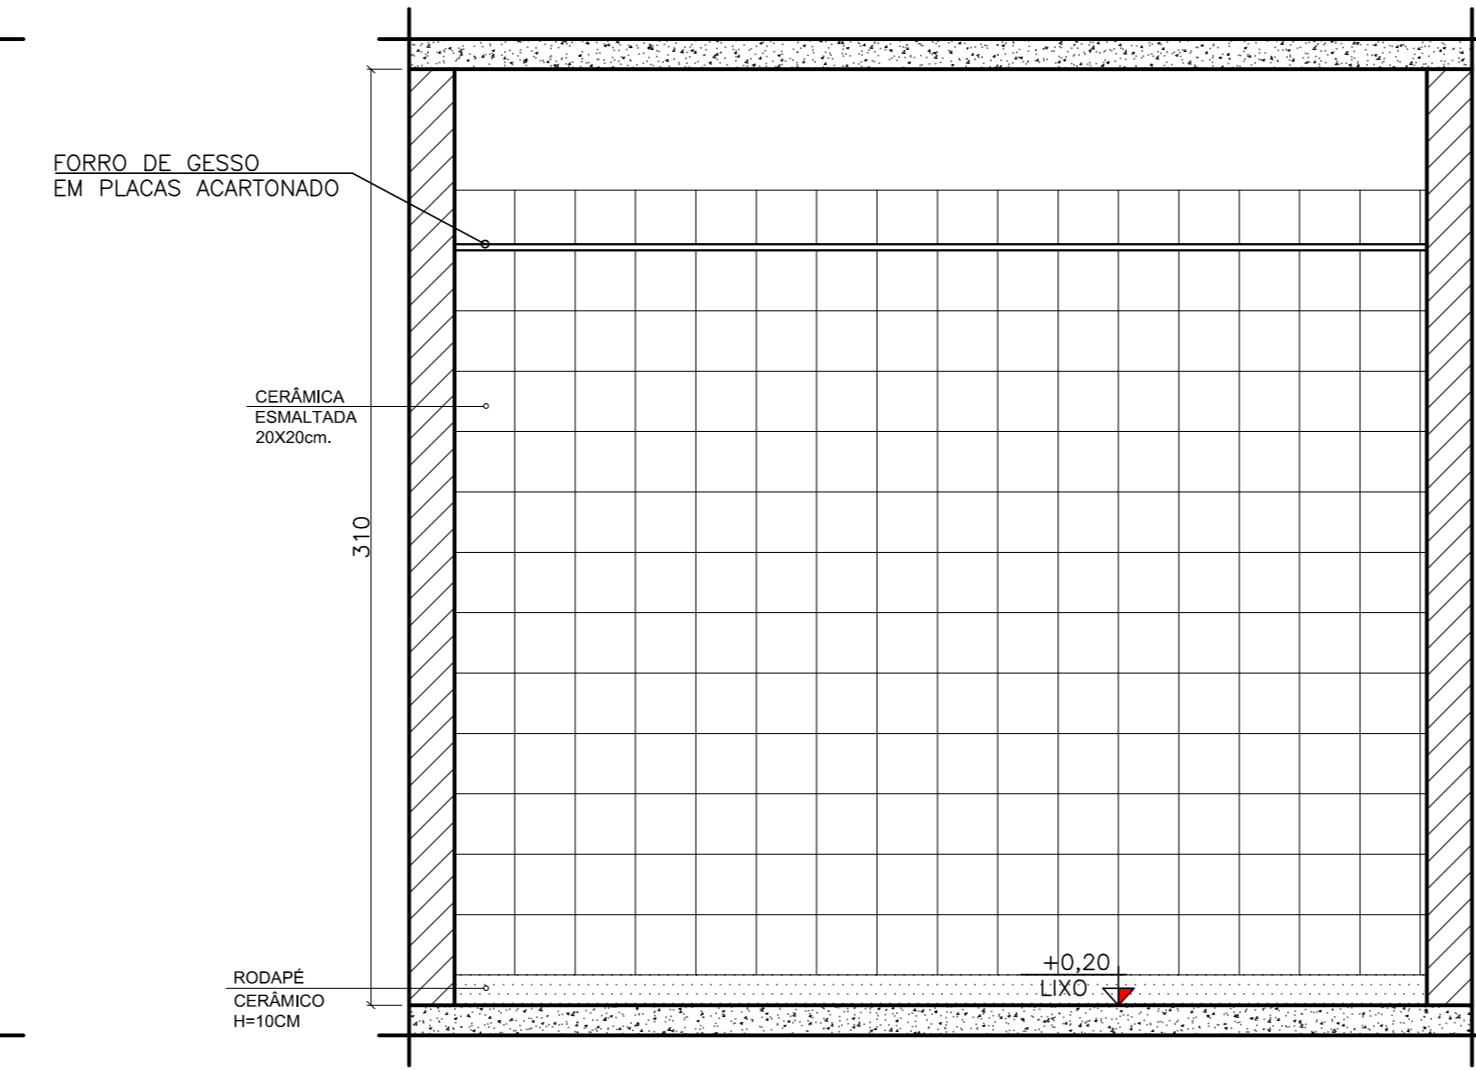


AMPLIAÇÃO 01 - LIXO  
VISTA 03  
ESCALA: 1/25

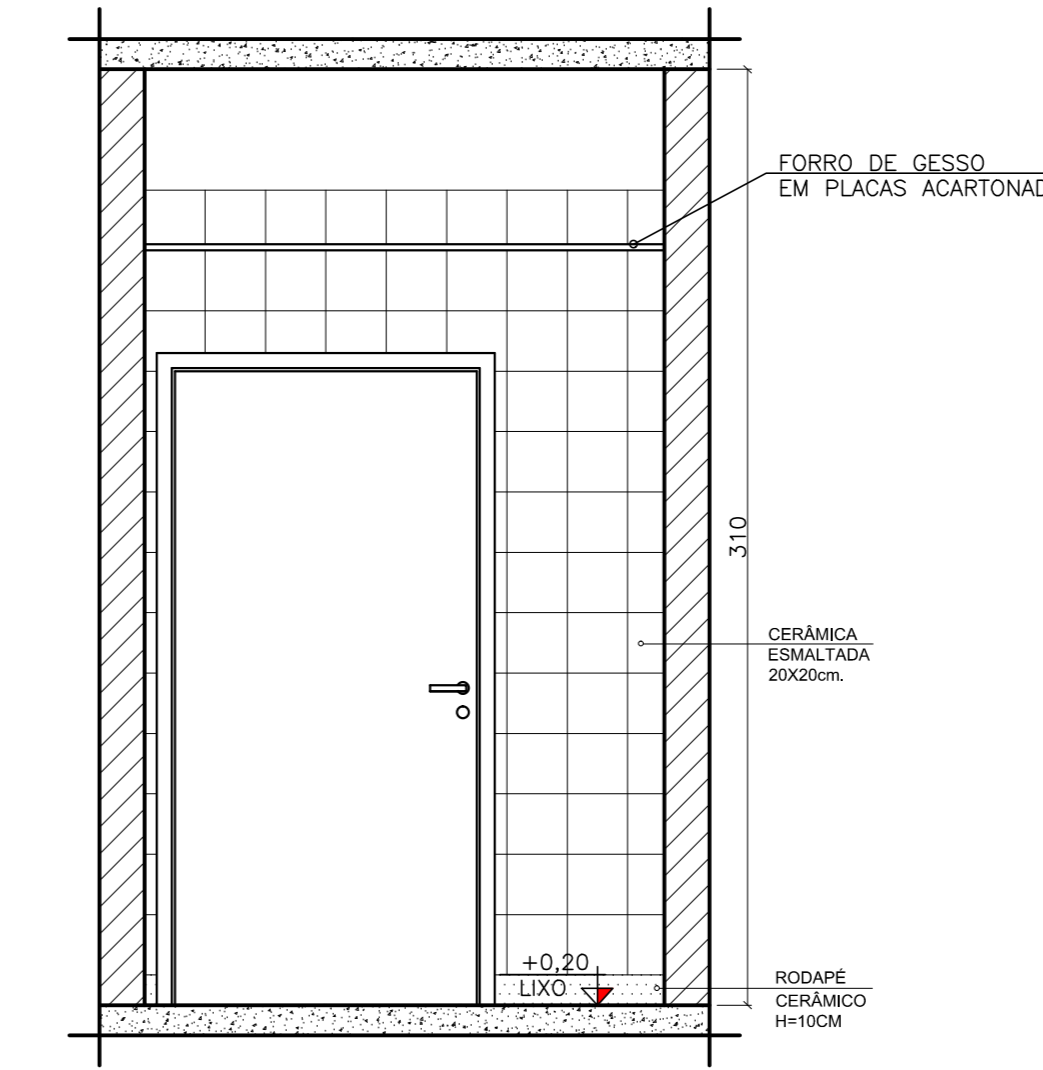


AMPLIAÇÃO 01 - LIXO  
VISTA 04  
ESCALA: 1/25

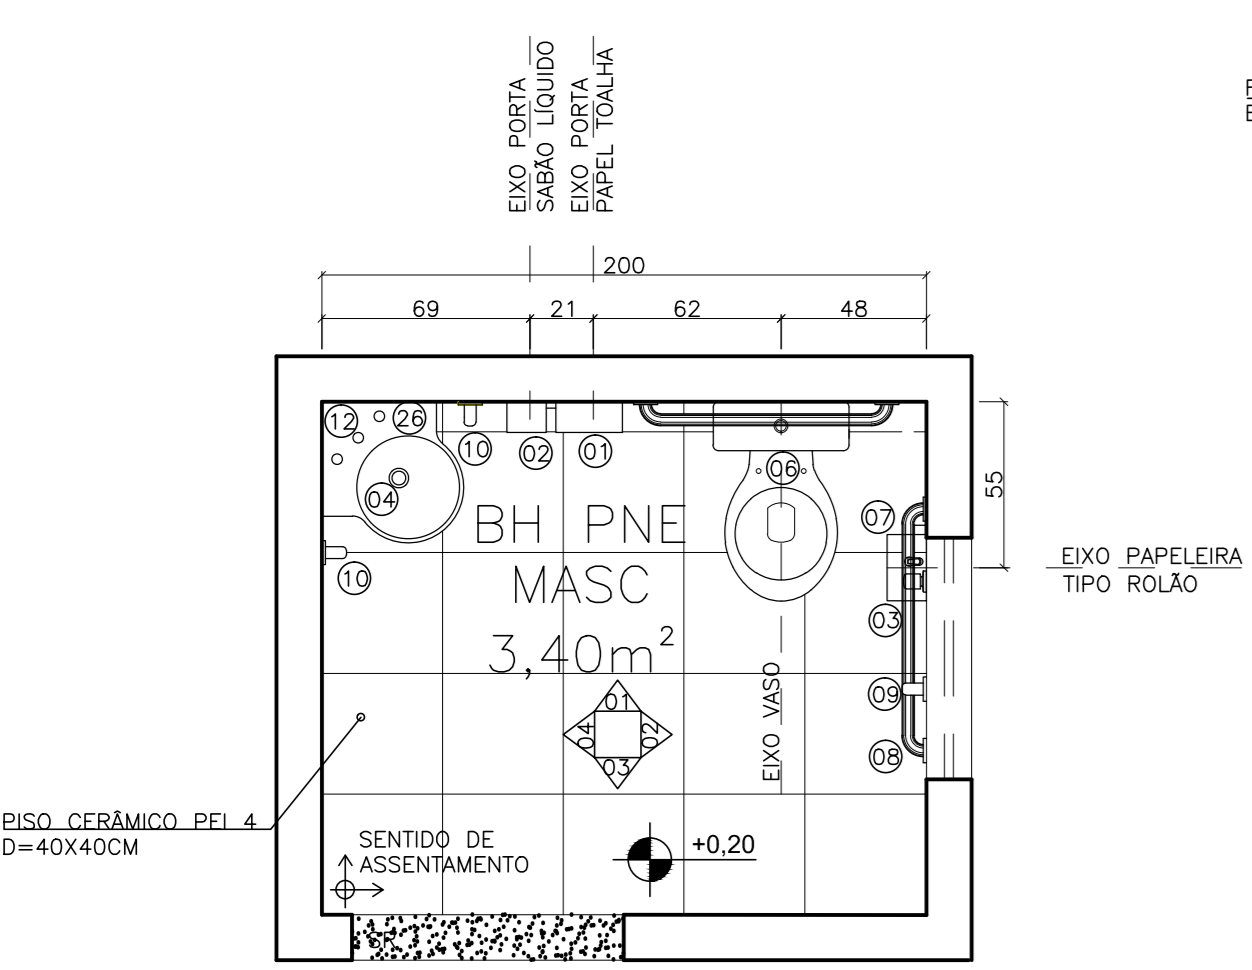


AMPLIAÇÃO 02 - BANHEIRO MASC.  
PLANTA  
ESCALA: 1/25

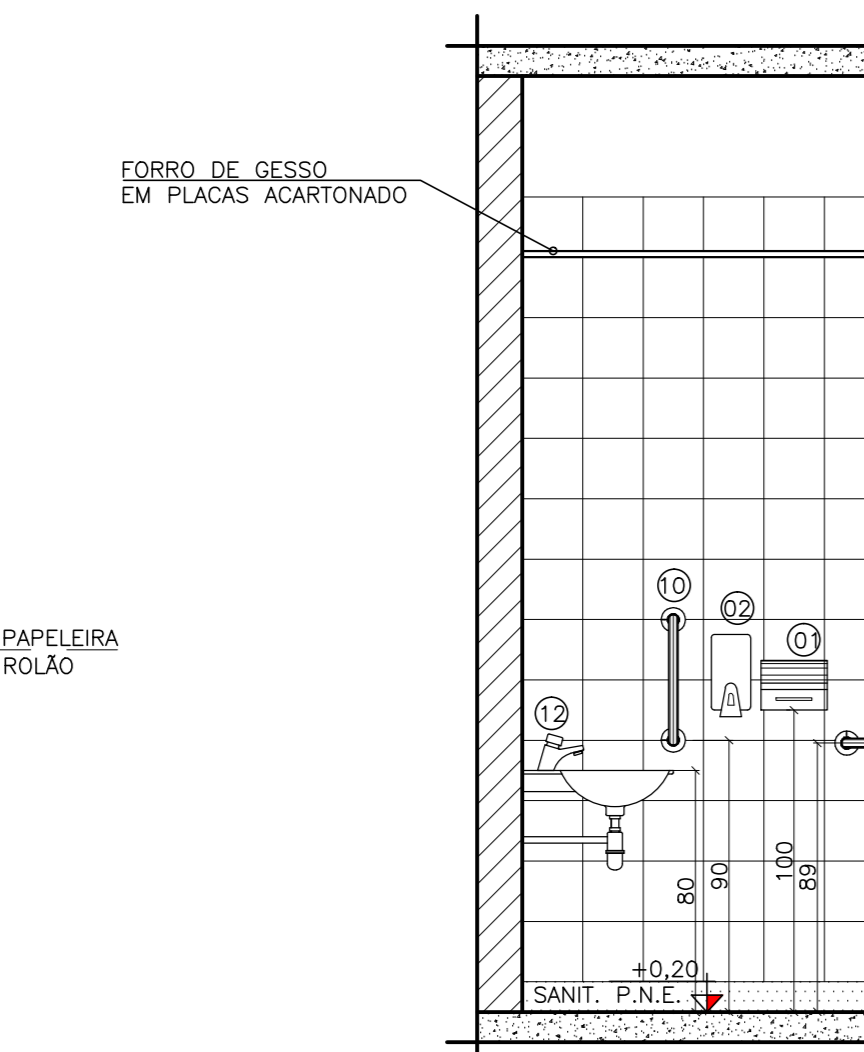


AMPLIAÇÃO 02 - BANHEIRO MASC.  
VISTA 01  
ESCALA: 1/25

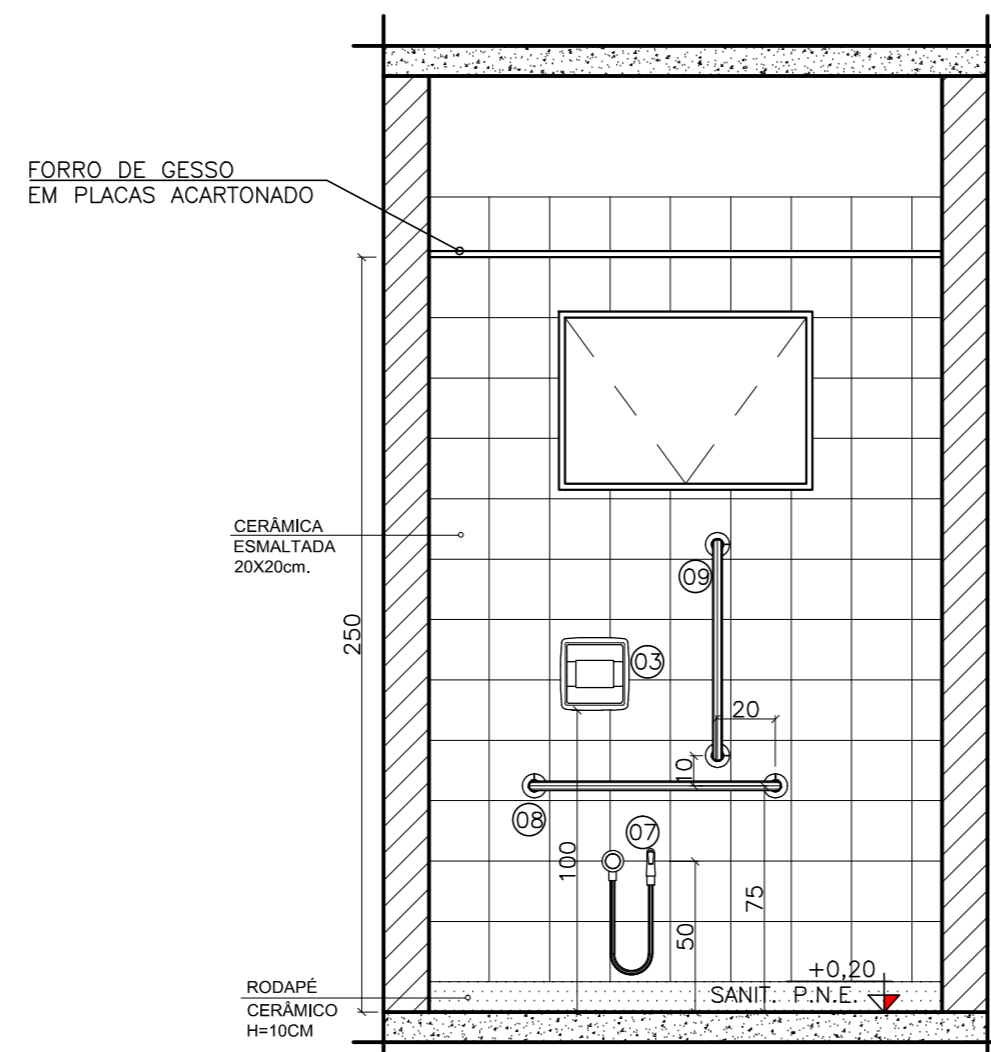


AMPLIAÇÃO 02 - BANHEIRO MASC.  
VISTA 02  
ESCALA: 1/25

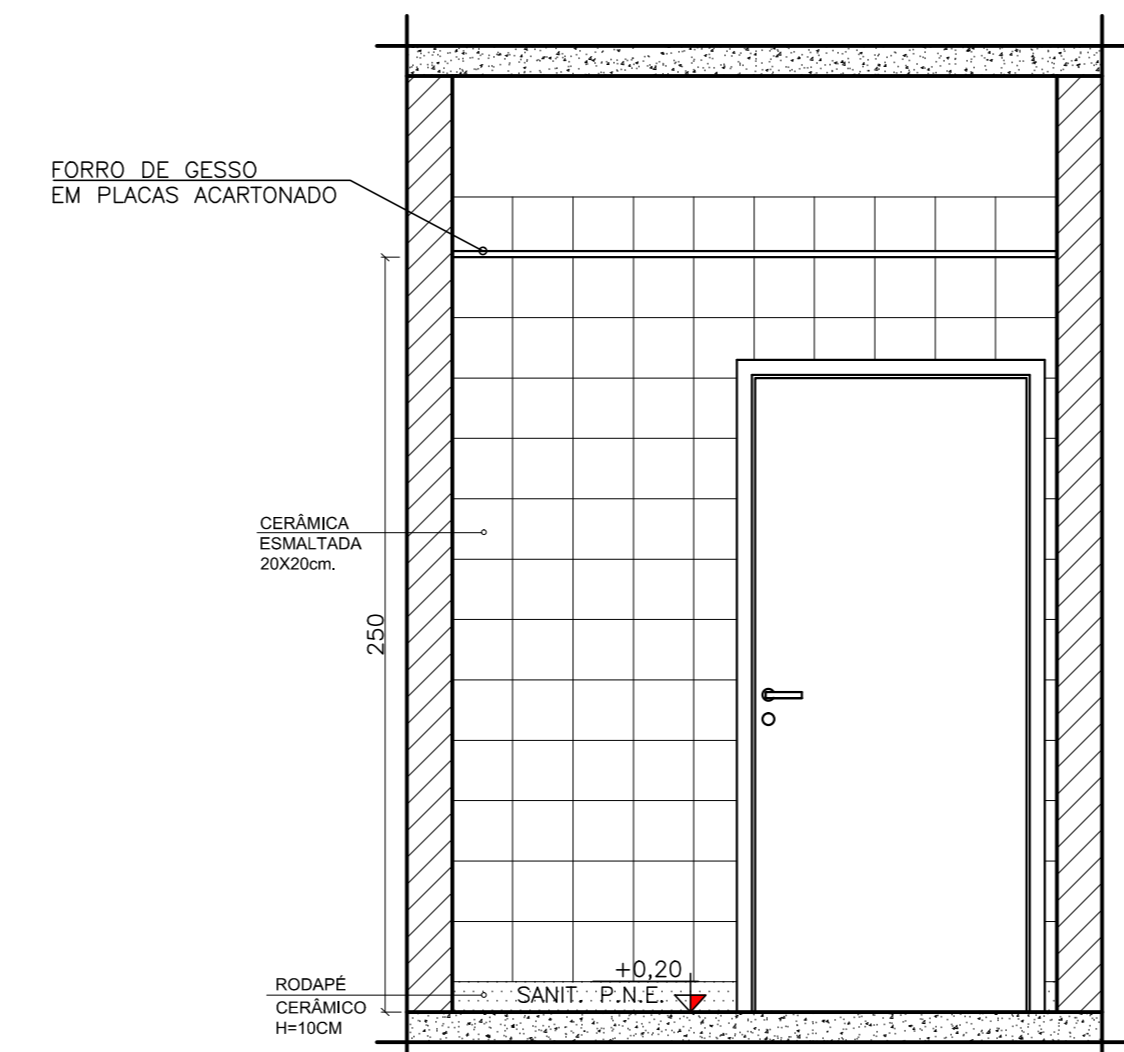


AMPLIAÇÃO 02 - BANHEIRO MASC.  
VISTA 03  
ESCALA: 1/25

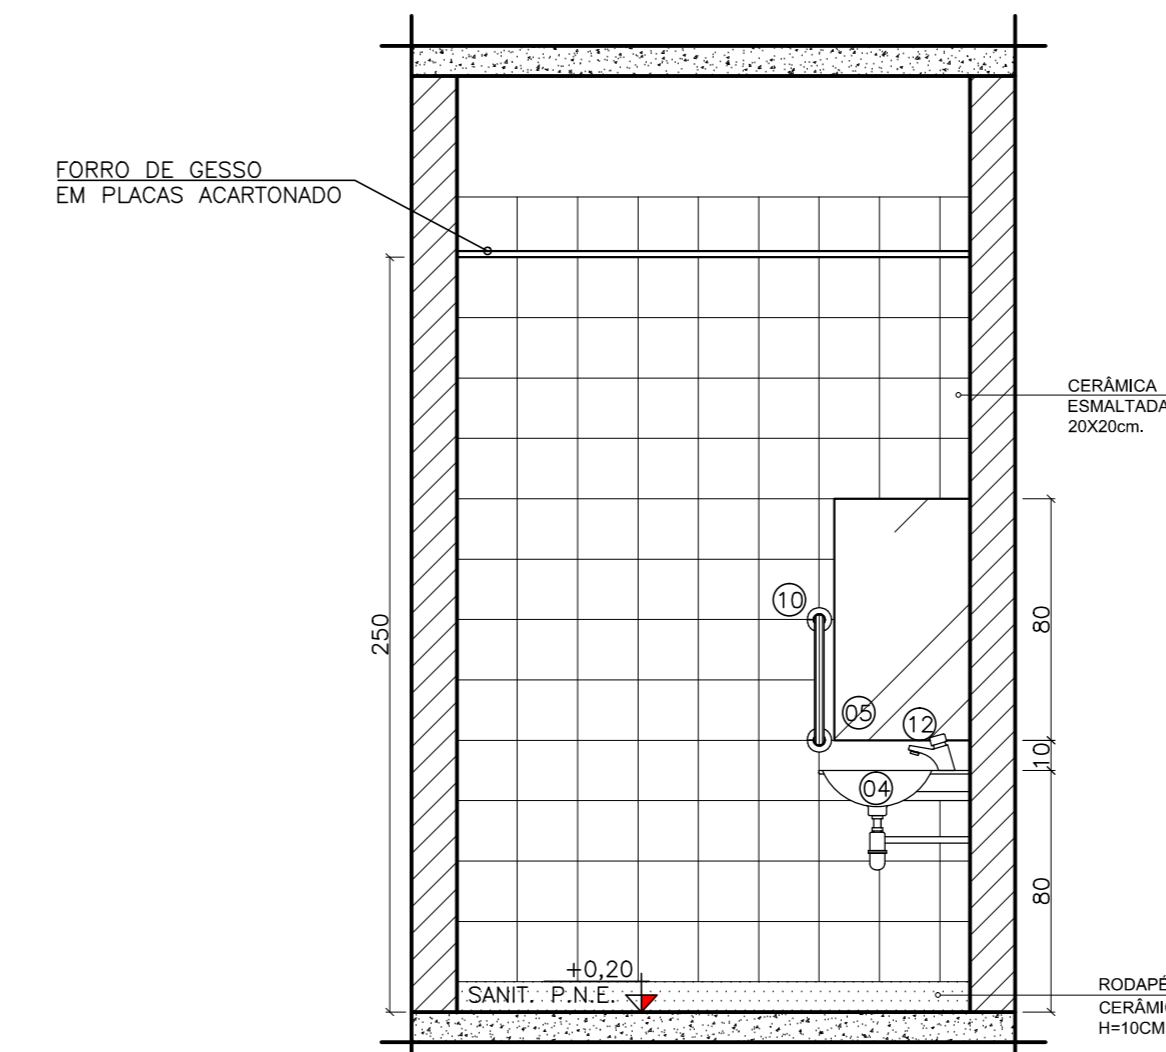


AMPLIAÇÃO 02 - BANHEIRO MASC.  
VISTA 04  
ESCALA: 1/25

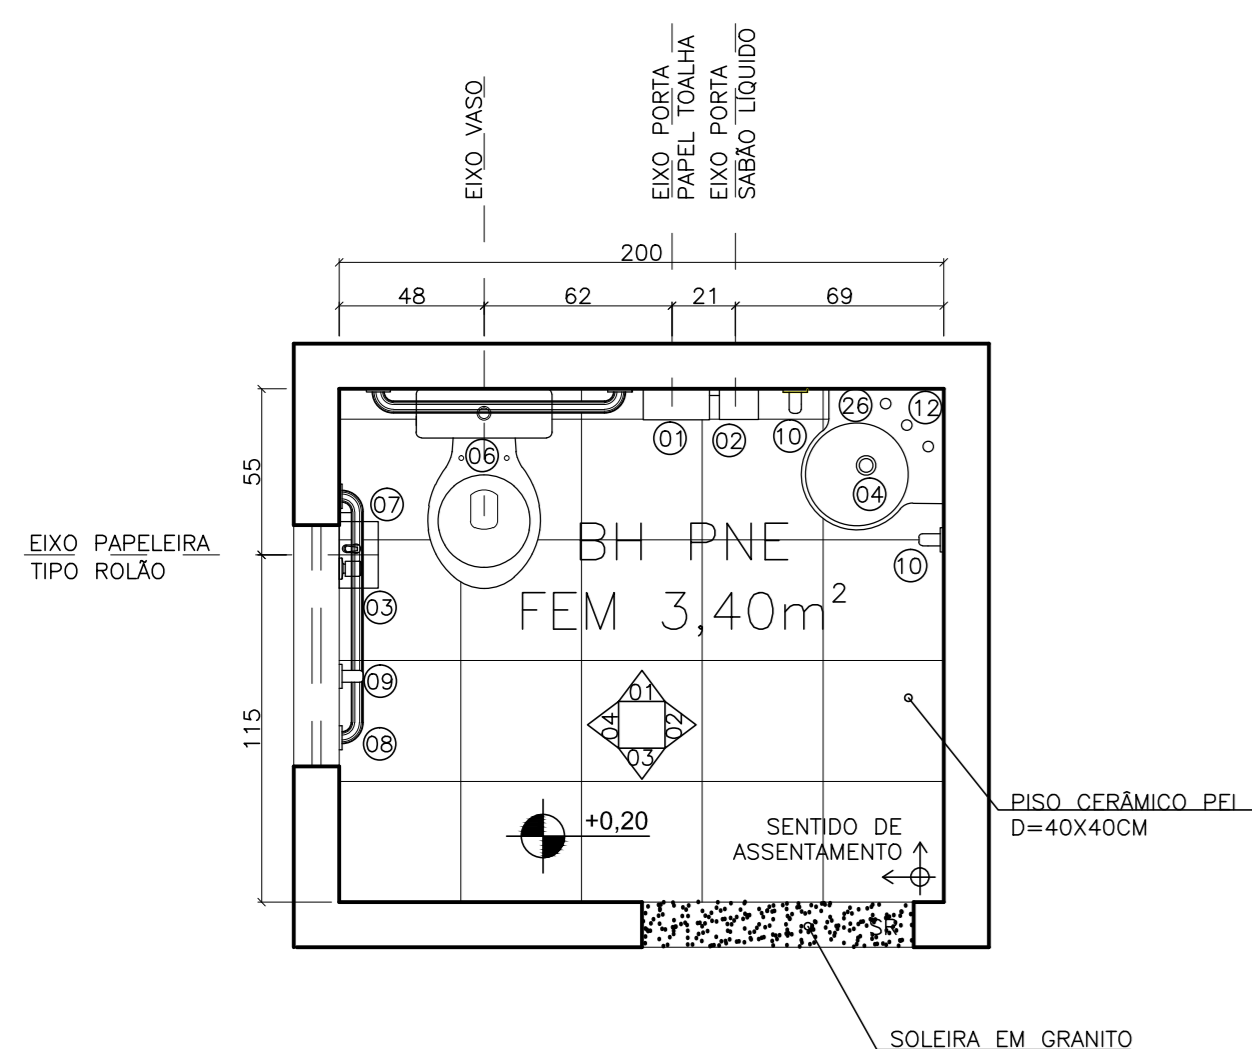


AMPLIAÇÃO 03 - BANHEIRO FEM.  
PLANTA  
ESCALA: 1/25

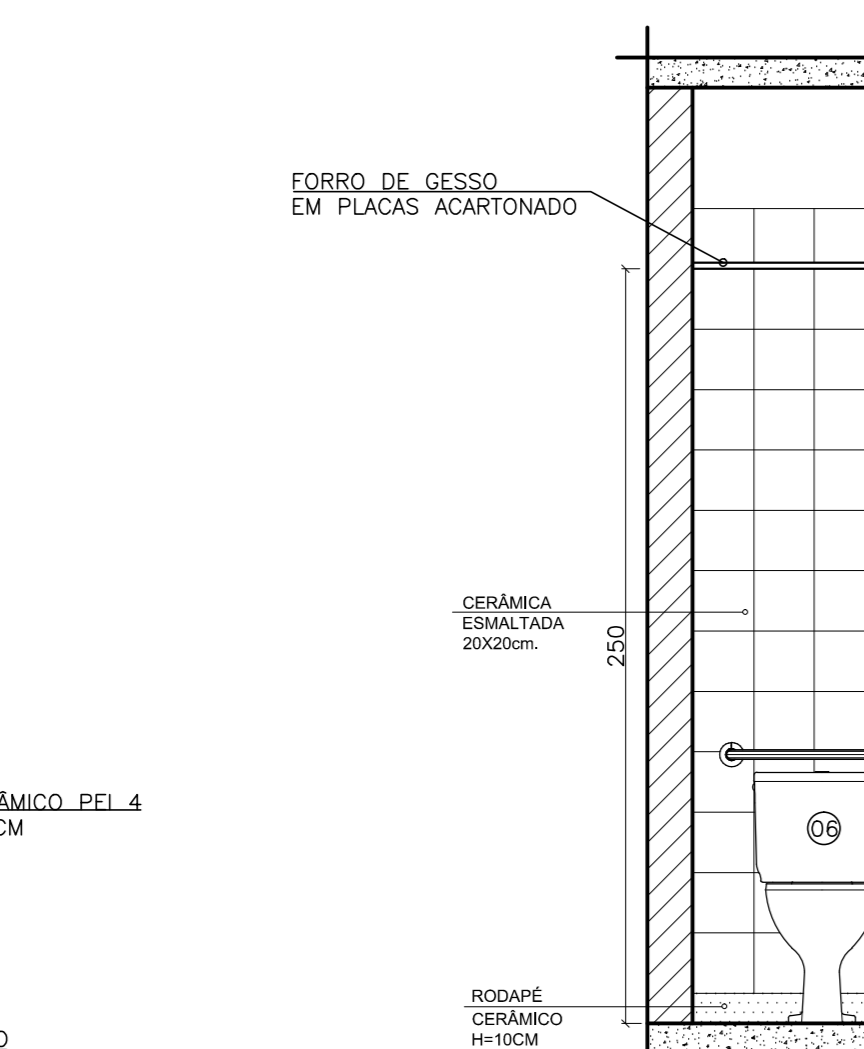


AMPLIAÇÃO 03 - BANHEIRO FEM.  
VISTA 01  
ESCALA: 1/25

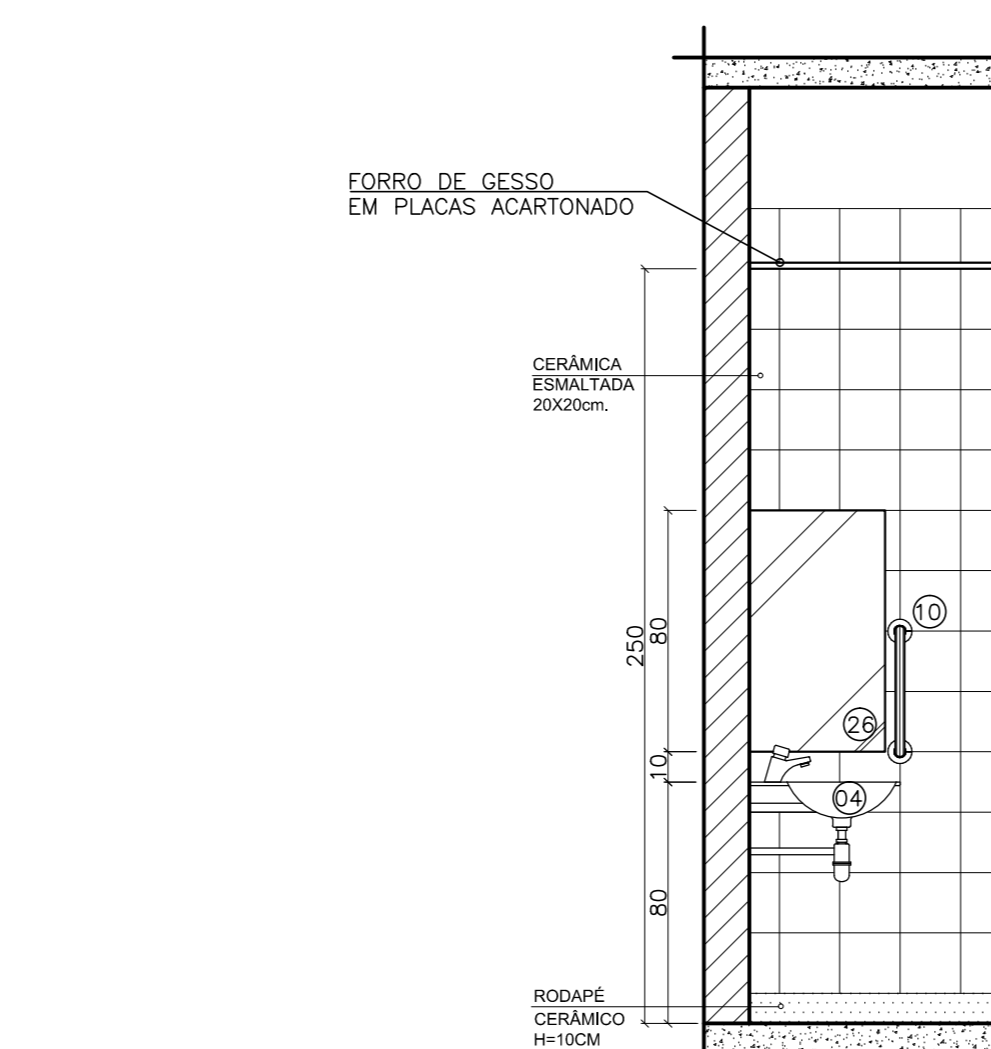


AMPLIAÇÃO 03 - BANHEIRO FEM.  
VISTA 02  
ESCALA: 1/25

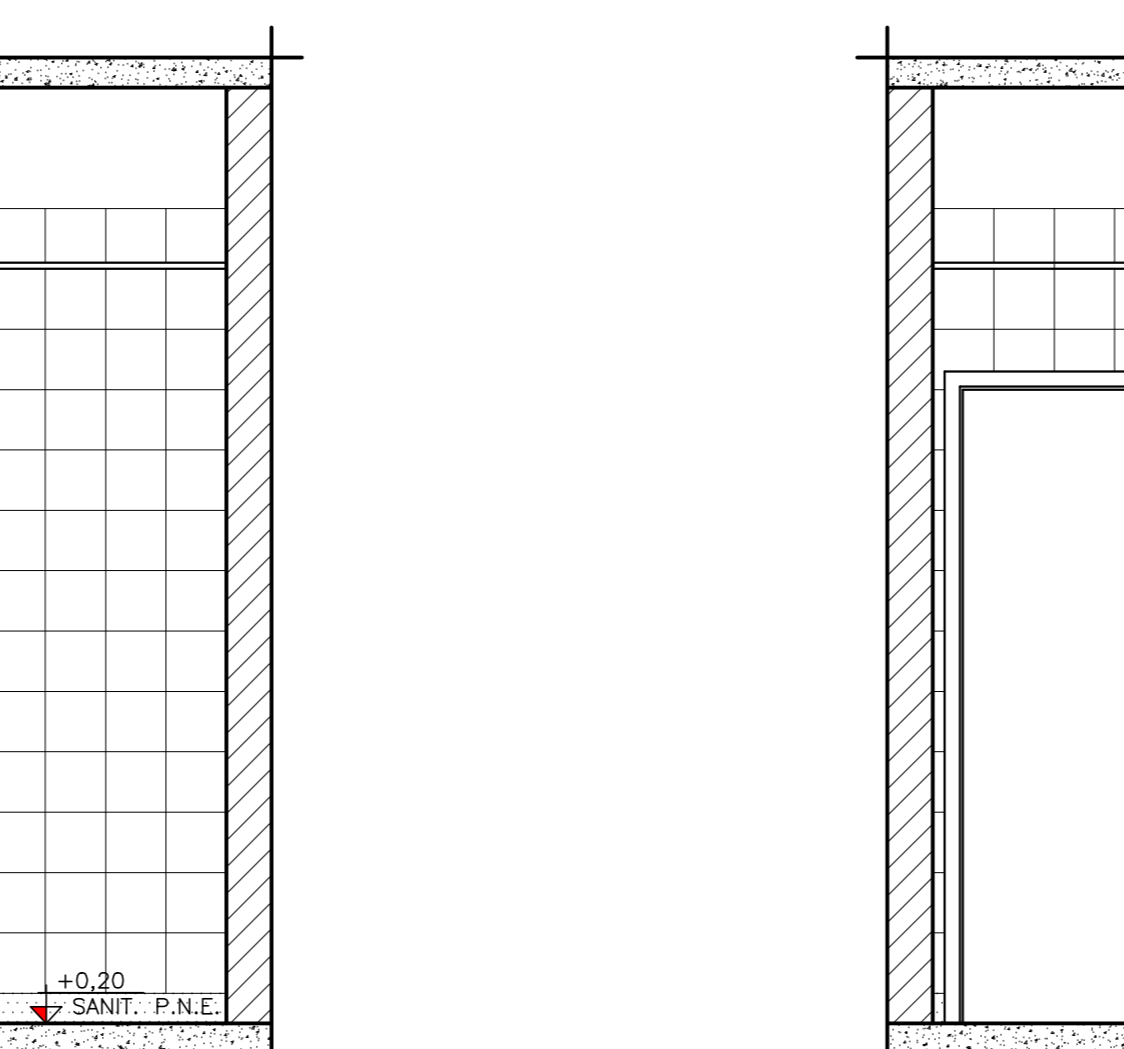


AMPLIAÇÃO 03 - BANHEIRO FEM.  
VISTA 03  
ESCALA: 1/25

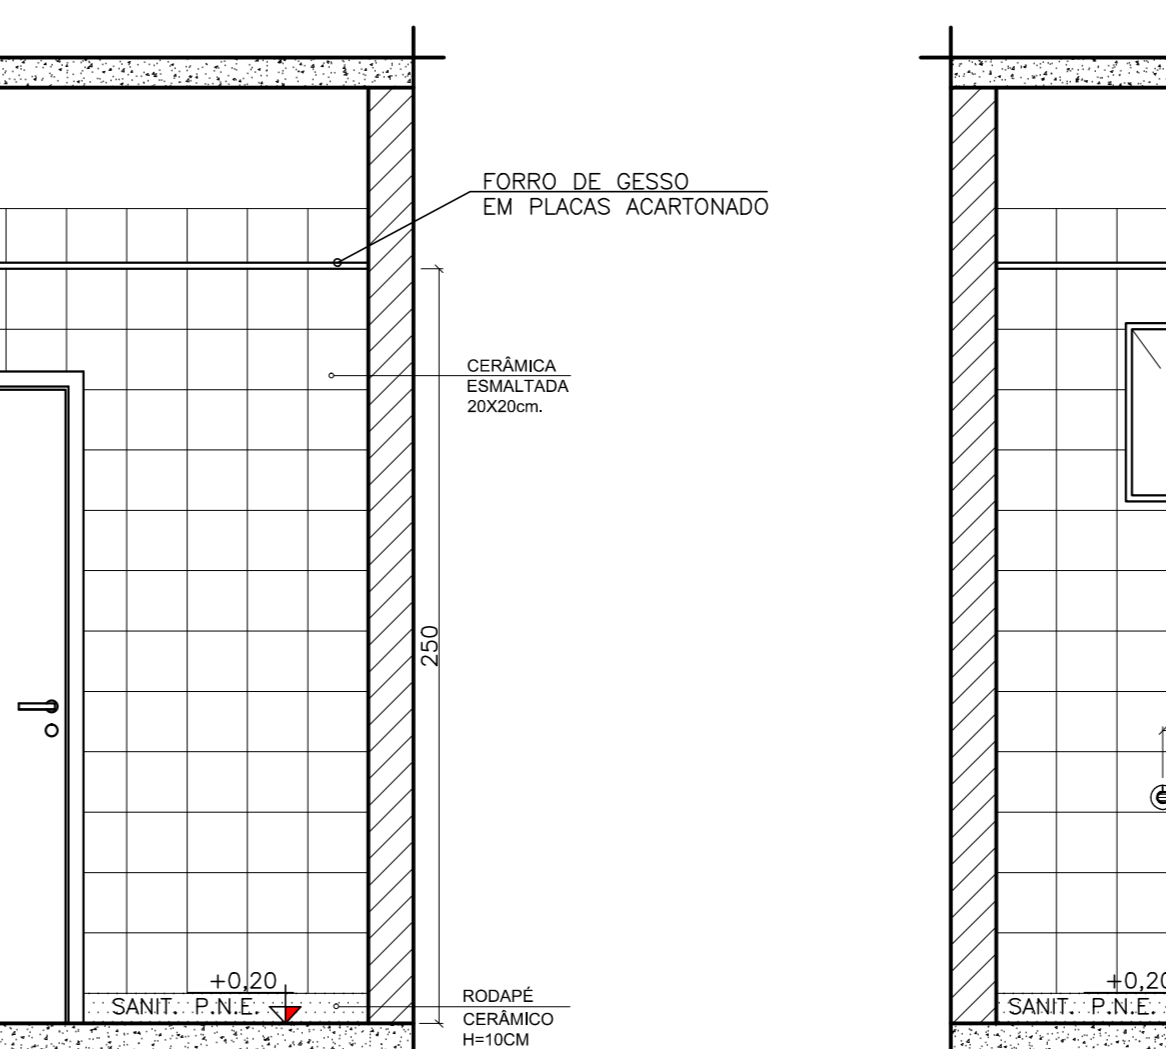


AMPLIAÇÃO 02 - BANHEIRO FEM.  
VISTA 04  
ESCALA: 1/25

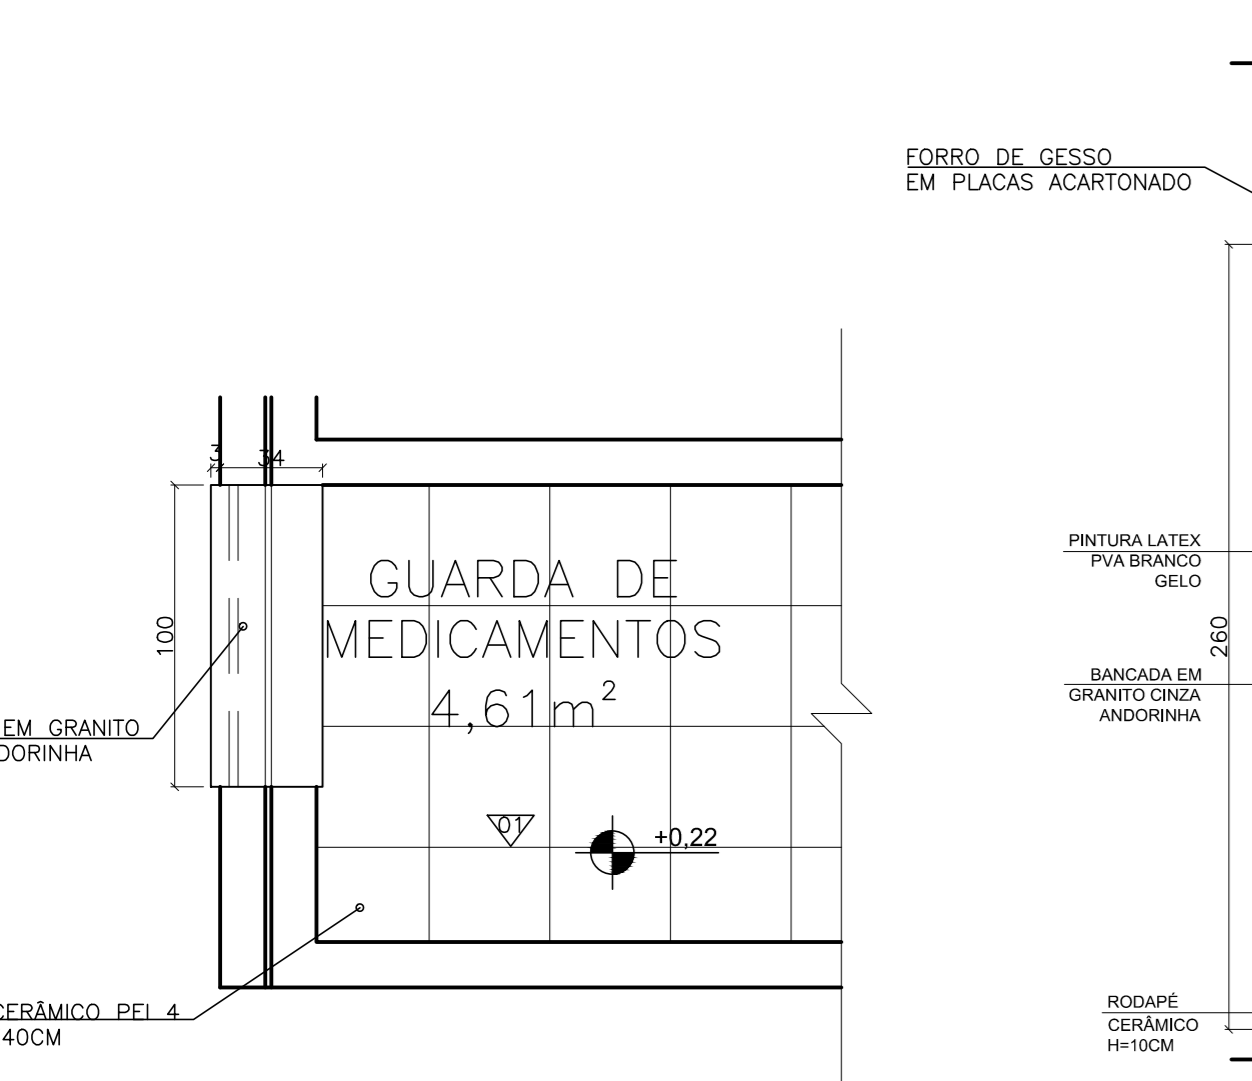


AMPLIAÇÃO 04 - GUARDA DE MEDICAMENTOS  
PLANTA  
ESCALA: 1/25

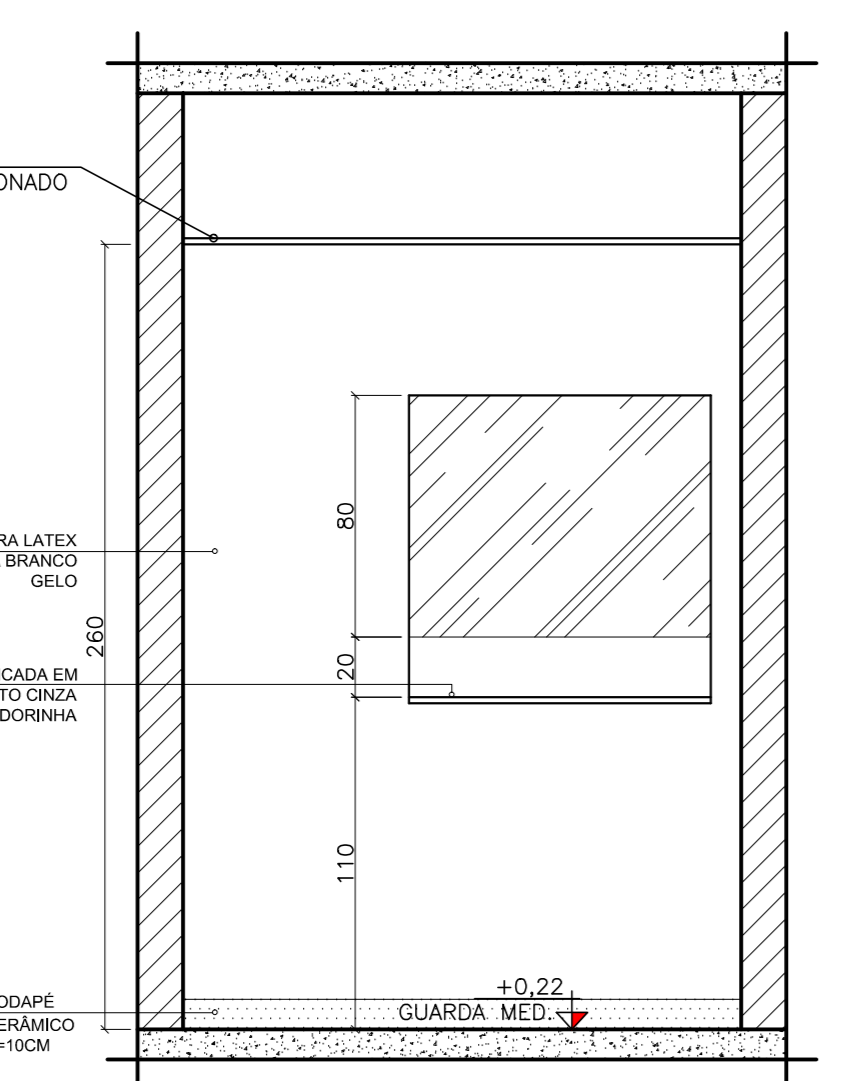


AMPLIAÇÃO 04 - GUARDA DE MEDICAMENTOS  
VISTA 01  
ESCALA: 1/25

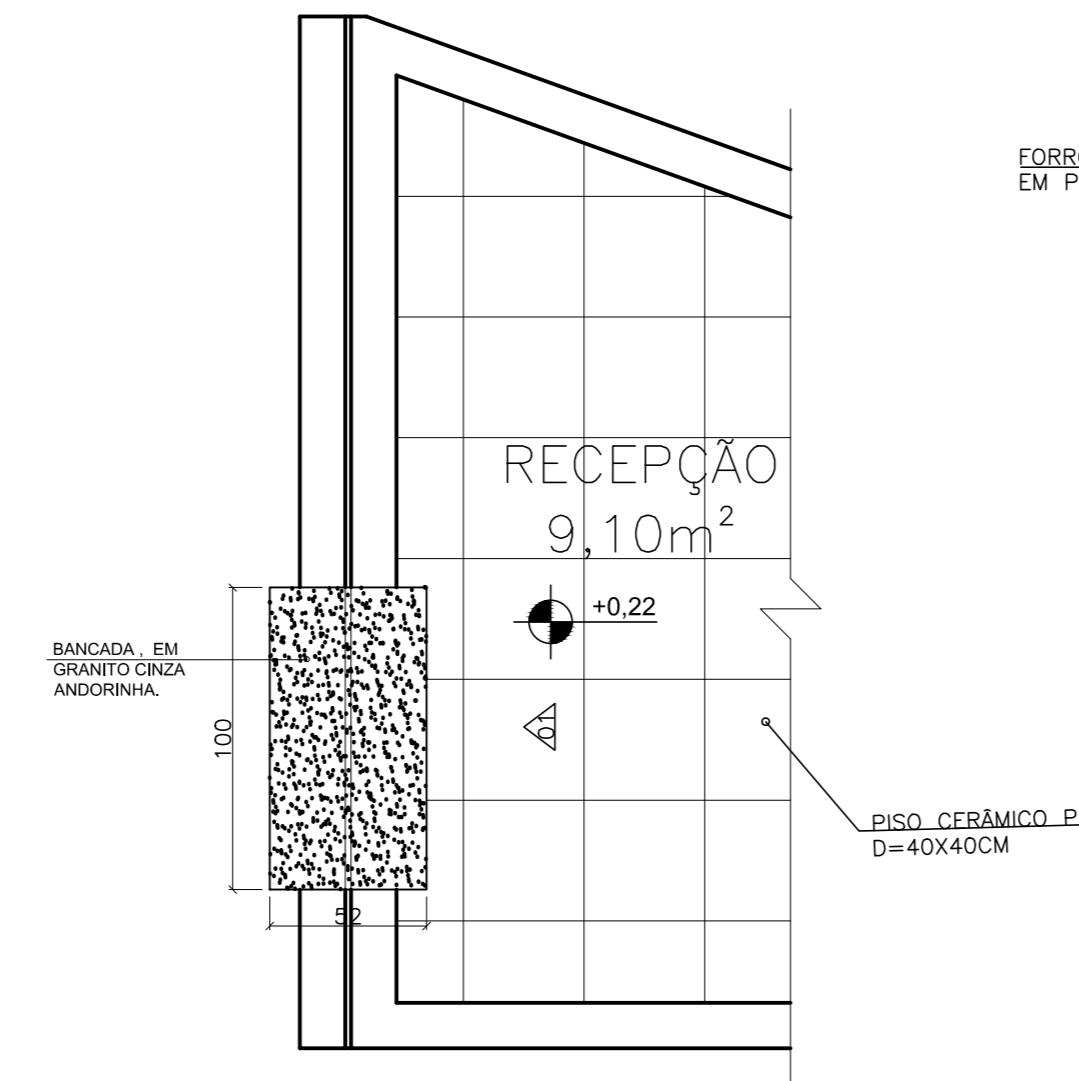


AMPLIAÇÃO 05 - RECEPÇÃO  
PLANTA  
ESCALA: 1/25

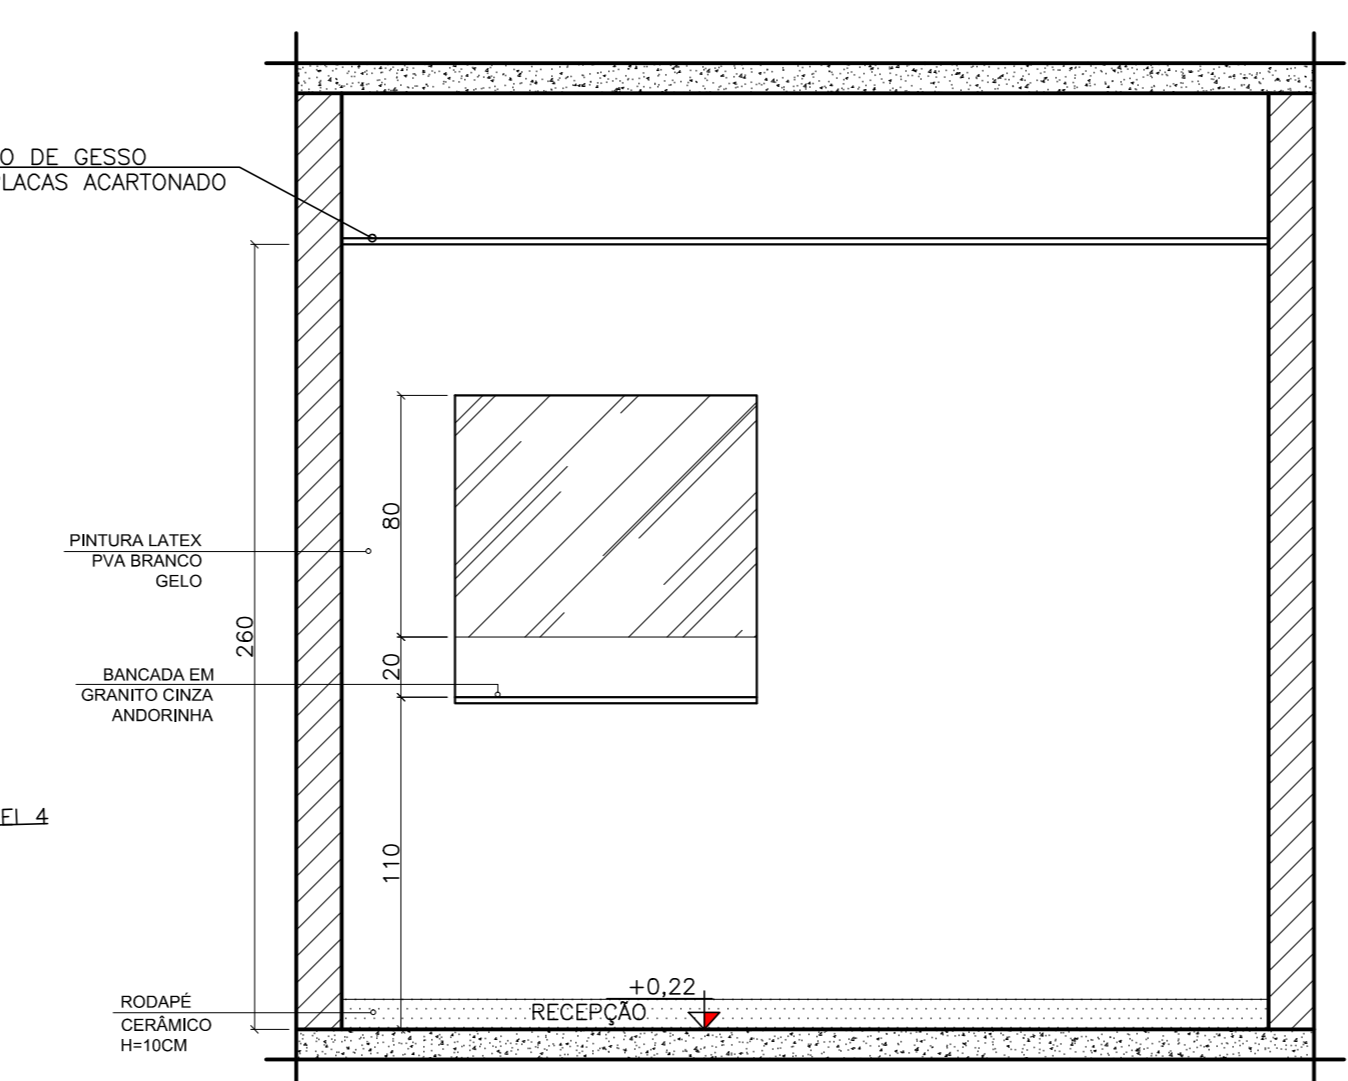

AMPLIAÇÃO 05 - RECEPÇÃO  
VISTA 01  
ESCALA: 1/25

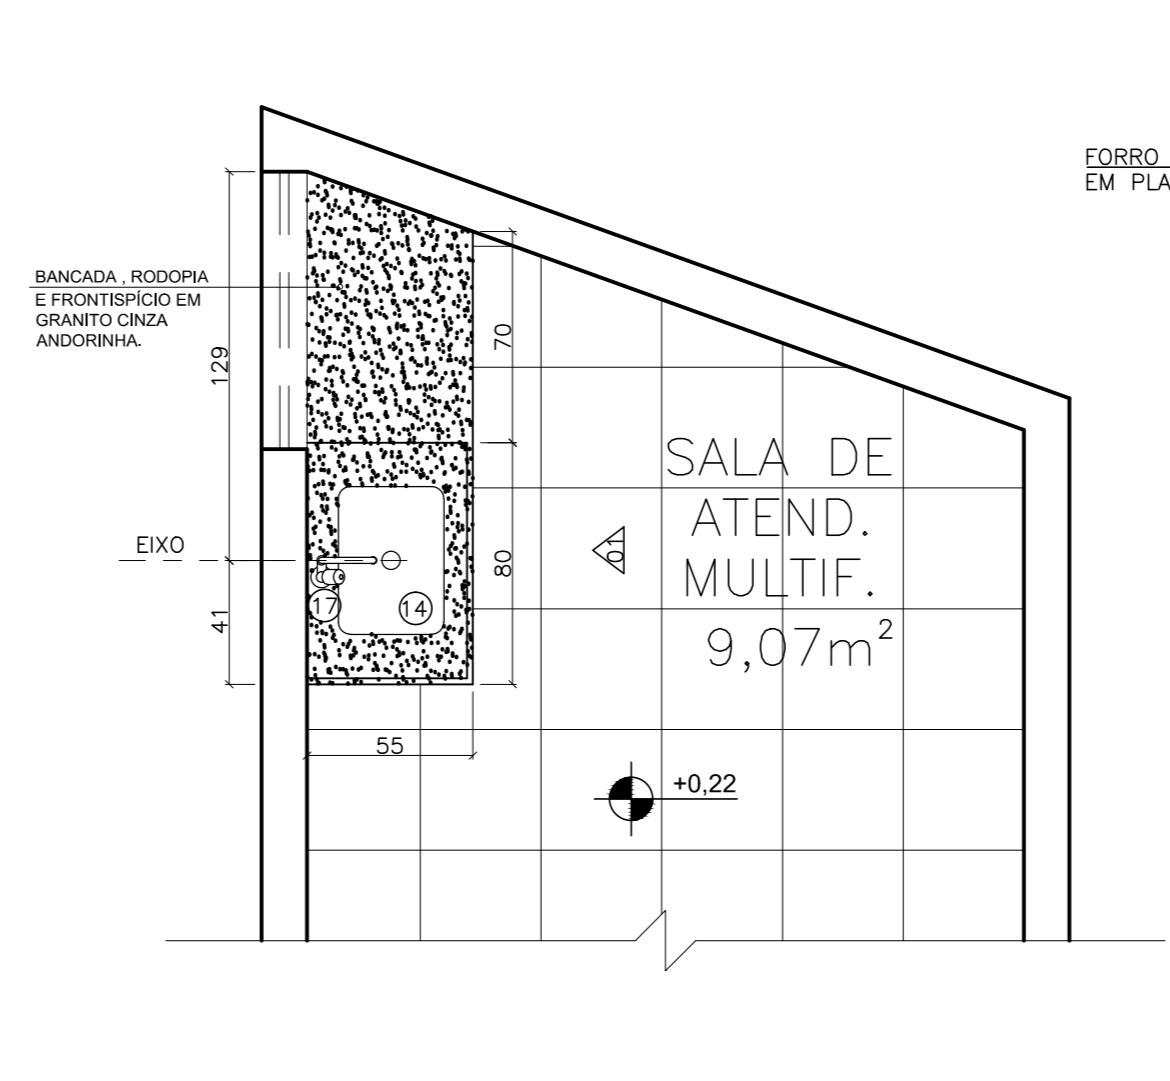

AMPLIAÇÃO 06 - ATEND. MULTIFUNCIONAL  
PLANTA  
ESCALA: 1/25

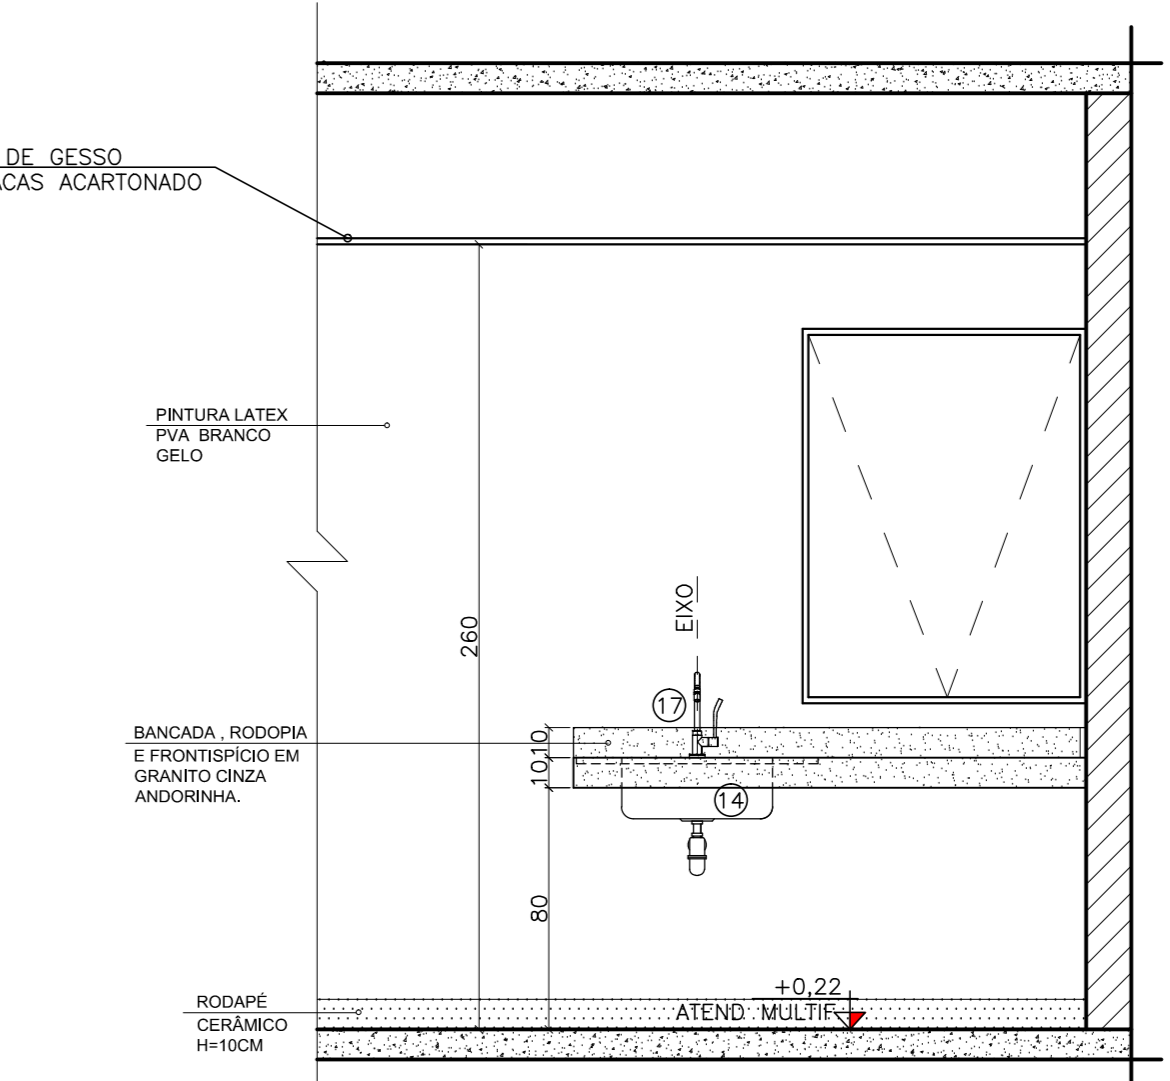

AMPLIAÇÃO 06 - ATEND. MULTIFUNCIONAL  
VISTA 01  
ESCALA: 1/25

| LEGENDA ÁREAS MOLHADAS |   |     |
|------------------------|---|-----|
| ITEM                   | DESCRIÇÃO                               | QT. |
| 01                     | PORTA PAPEL TOALHA                      | 18  |
| 02                     | PORTA SABÃO LÍQUIDO                     | 22  |
| 03                     | PAPELEIRA TIPO ROLÃO                    | 07  |
| 04                     | LAVATORIO DE CANTO SUSPENSO (PNE)       | 04  |
| 05                     | ESPELHO                                 | 08  |
| 06                     | VASO SANITARIO COM CAIXA ACOPLADA       | 07  |
| 07                     | DUCHA HIGIÊNICA                         | 07  |
| 08                     | BARRA DE APOIO HORIZONTAL 80CM          | 04  |
| 09                     | BARRA DE APOIO VERTICAL 70CM            | 04  |
| 10                     | BARRA DE APOIO VERTICAL 40CM            | 08  |
| 11                     | CUBA COM APLICAÇÃO PARA TANQUE 60X60X40 | 01  |
| 12                     | TORNEIRA ALAVANCA PRESSMATIC            | 04  |
| 13                     | LAVATORIO COM COLUNA                    | 01  |
| 14                     | BOJÓ EM AÇO INOX                        | 11  |
| 15                     | TORNEIRA DE MESA - COZINHA              | 01  |
| 16                     | TANQUE EM LOUÇA                         | 02  |
| 17                     | TORNEIRA TUBO MÓVEL DE MESA (ALAVANCA)  | 08  |
| 18                     | TORNEIRA DE PAREDE                      | 04  |
| 19                     | RALO (VER PROJETO HIDRAULICO)           | VR  |
| 20                     | TORNEIRA ACIONAMENTO PEDAL SUSPENSO     | 01  |
| 21                     | TORNEIRA PRESSMATIC COMPACTA            | 10  |
| 22                     | CUBA DE LOUÇA BRANCA EMBUTIDA           | 05  |
| 23                     | LAVATORIO DE COLUNA SUSPENSO            | 02  |
| 24                     | EXPURGO                                 | 02  |
| 25                     | CHUVEIRO TIPO DUCHA                     | 01  |
| 26                     | ESPELHO PNE                             | 04  |

**PREFEITURA MUNICIPAL DE MURIAÉ**  
SECRETARIA DE OBRAS PÚBLICAS

**UBS - INCONFIDÊNCIA**

PROJETO DE ARQUITETURA - DETALHAMENTO

PREFEITURA DE MURIAÉ / CNPJ: 17.947.581/0001-76

SECRETARIA DE OBRAS PÚBLICAS

SECRETÁRIO CARLOS MAGNO DE OLIVEIRA

PROJETO: PROJETO ARQUITETÔNICO PARA REFORMA E AMPLIAÇÃO DE UMA UNIDADE BÁSICA DE SAÚDE COM ÁREA TOTAL DE 692,18m²

LOCAL: RUA CLAUDIO MANOEL DA COSTA, ESQUINA COM RUA ALVARENGA FERRETO - B. INCONFIDÊNCIA - MURIAÉ - MG

ARQUIVO: UBS INCONFIDÊNCIA 2020.DWG

ESS: INDICAÇÕES

FECHA: 08/12

DATA: 07/2020

PROJETO: GISELE MEDEIROS MAZORCHE ARQUITETA E URBANISTA - CREA/MG Nº 41131-4