


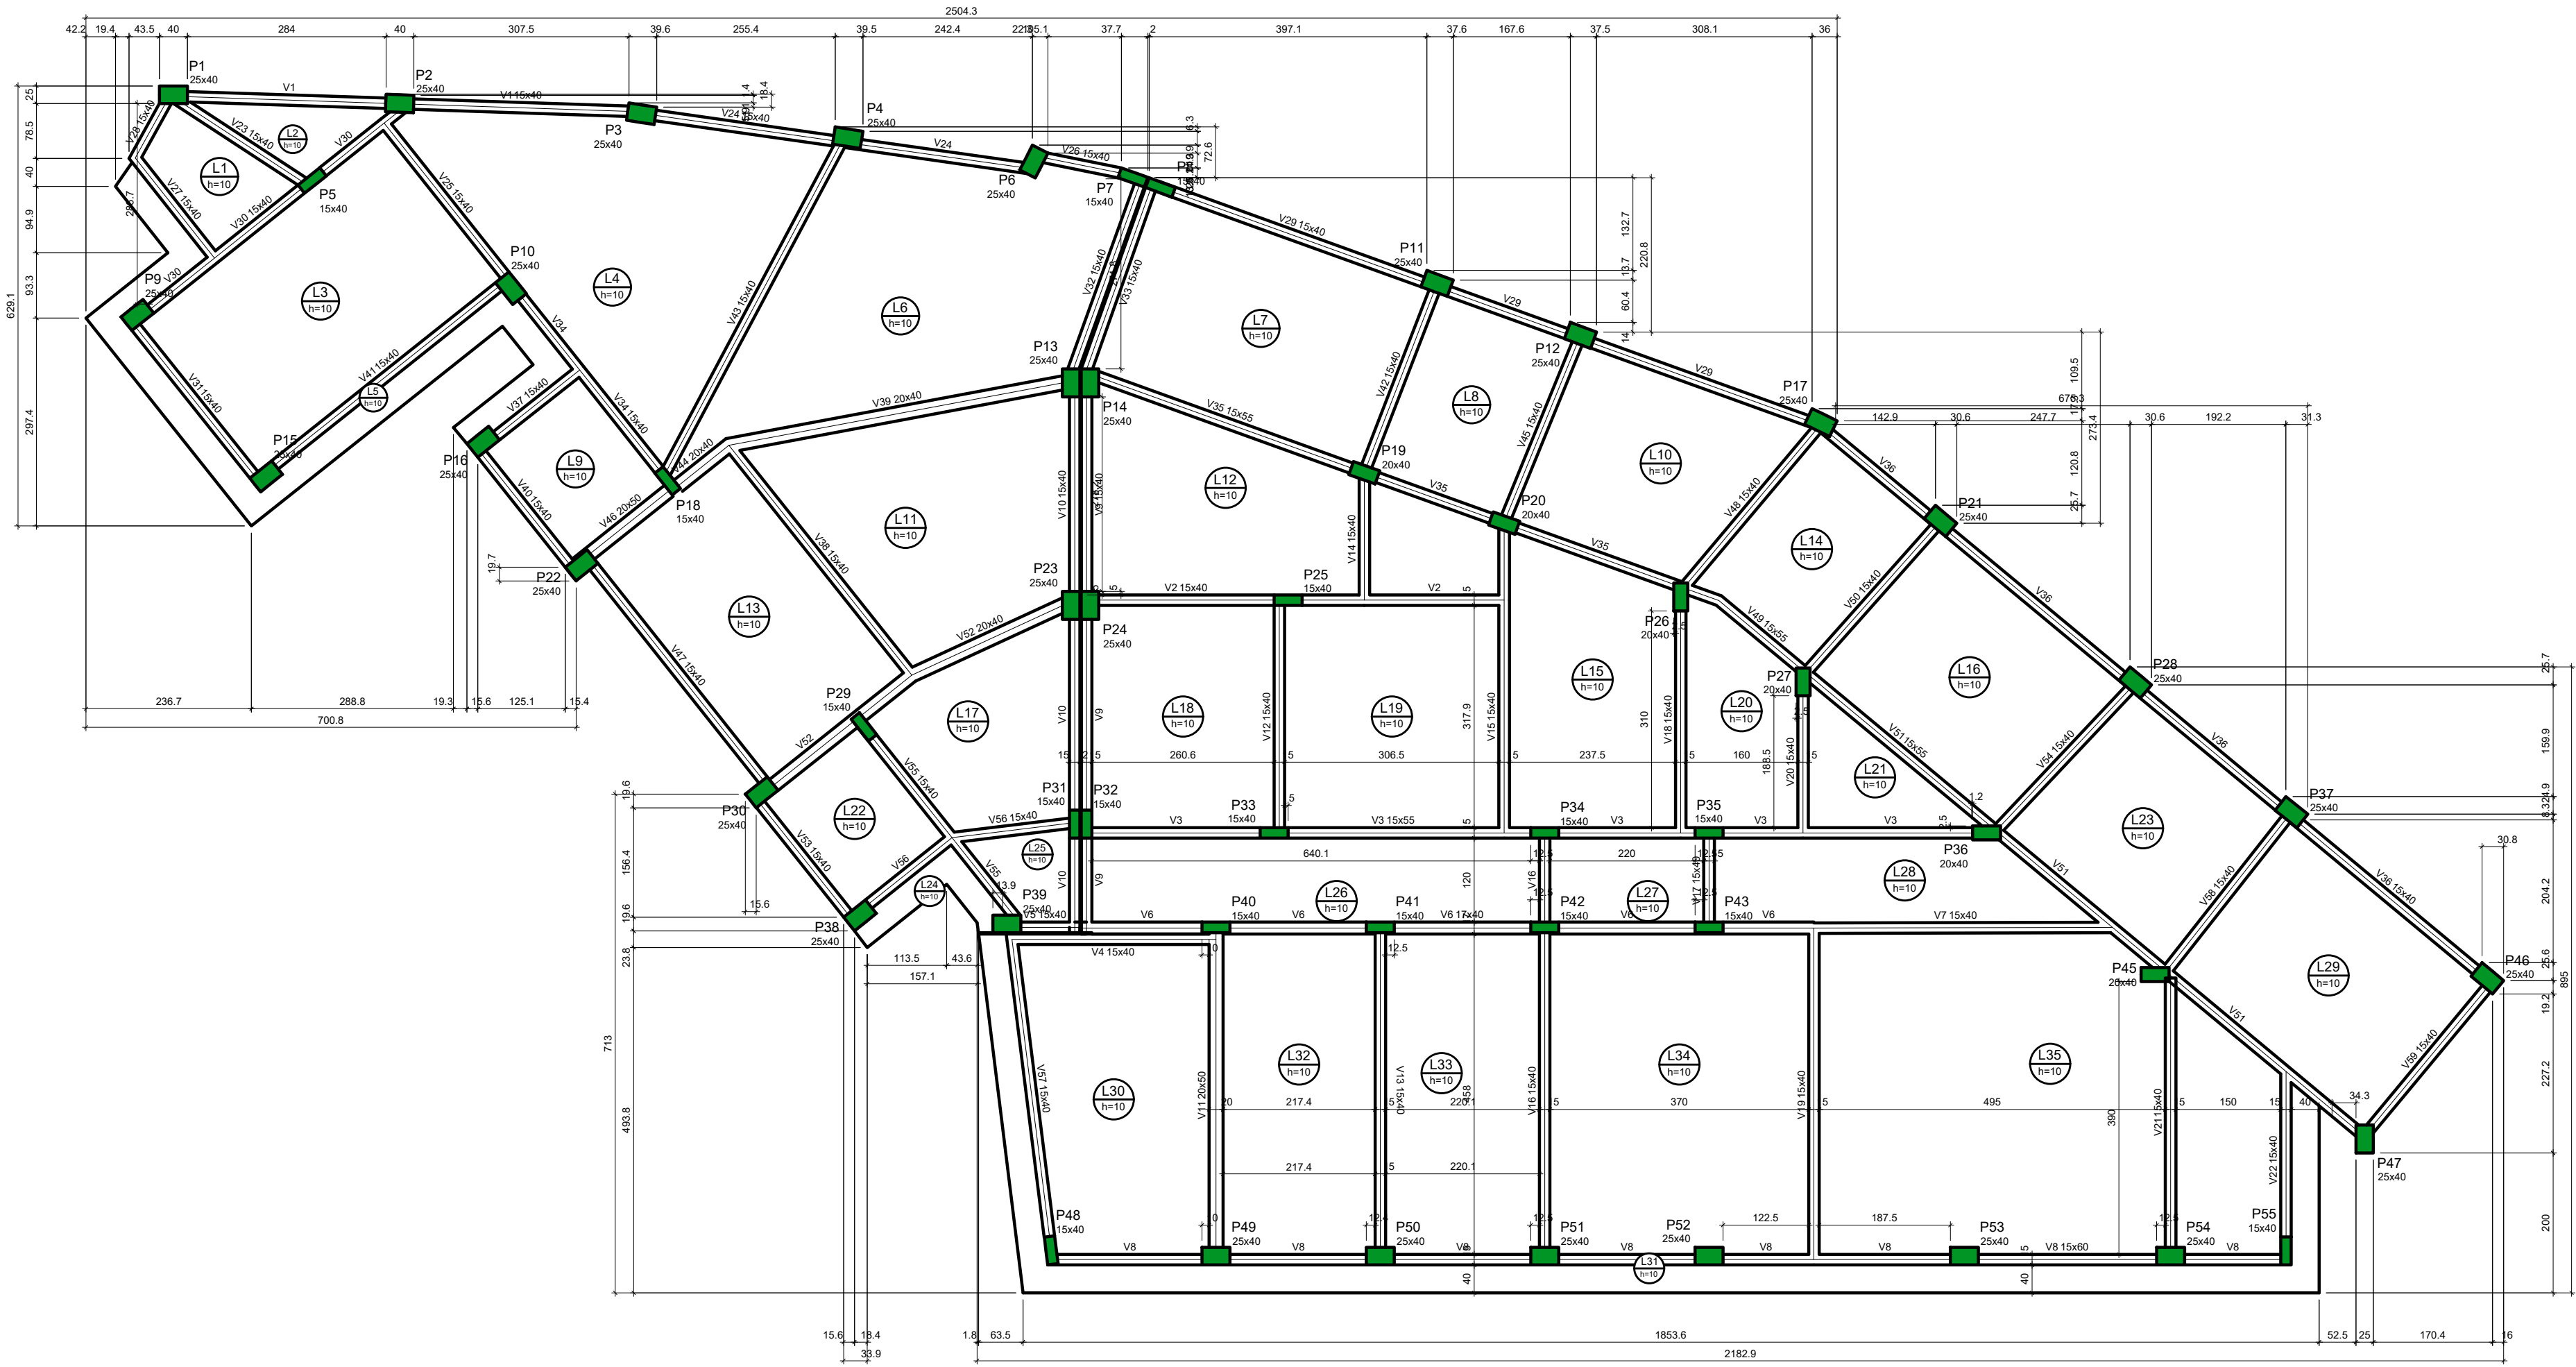

Forma do pavimento 1º Pavimento (Nível 664)


Vigas			
Nome	Seção (cm)	Elevação (cm)	Nível (cm)
V1	15x40	0	664
V2	15x40	0	664
V3	15x55	0	664
V4	15x40	0	664
V5	15x40	0	664
V6	17x40	0	664
V7	15x40	0	664
V8	15x80	0	664
V9	15x40	0	664
V10	15x40	0	664
V11	20x50	0	664
V12	15x40	0	664
V13	15x40	0	664
V14	15x40	0	664
V15	15x40	0	664
V16	15x40	0	664
V17	15x40	0	664
V18	15x40	0	664
V19	15x40	0	664
V20	15x40	0	664
V21	15x40	0	664
V22	15x40	0	664
V23	15x40	0	664
V24	15x40	0	664
V25	15x40	0	664
V26	15x40	0	664
V27	15x40	0	664
V28	15x40	0	664
V29	15x40	0	664
V30	15x40	0	664
V31	15x40	0	664
V32	15x40	0	664
V33	15x40	0	664
V34	15x40	0	664
V35	15x55	0	664
V36	15x40	0	664
V37	15x40	0	664
V38	15x40	0	664
V39	20x40	0	664
V40	15x40	0	664
V41	15x40	0	664
V42	15x40	0	664
V43	15x40	0	664
V44	20x40	0	664
V45	15x40	0	664
V46	20x50	0	664
V47	15x40	0	664
V48	15x40	0	664
V49	15x55	0	664
V50	15x40	0	664
V51	15x55	0	664
V52	20x40	0	664
V53	15x40	0	664
V54	15x40	0	664
V55	15x40	0	664
V56	15x40	0	664
V57	15x40	0	664
V58	15x40	0	664
V59	15x40	0	664

Pilares			
Nome	Seção (cm)	Elevação (cm)	Nível (cm)
P1	25x40	0	664
P2	25x40	0	664
P3	25x40	0	664
P4	25x40	0	664
P5	15x40	0	664
P6	25x40	0	664
P7	15x40	0	664
P8	15x40	0	664
P9	25x40	0	664
P10	25x40	0	664
P11	25x40	0	664
P12	25x40	0	664
P13	25x40	0	664
P14	25x40	0	664
P15	25x40	0	664
P16	25x40	0	664
P17	25x40	0	664
P18	15x40	0	664
P19	20x40	0	664
P20	20x40	0	664
P21	25x40	0	664
P22	25x40	0	664
P23	25x40	0	664
P24	25x40	0	664
P25	15x40	0	664
P26	20x40	0	664
P27	20x40	0	664
P28	25x40	0	664
P29	15x40	0	664
P30	25x40	0	664
P31	15x40	0	664
P32	15x40	0	664
P33	15x40	0	664
P34	15x40	0	664
P35	15x40	0	664
P36	20x40	0	664
P37	25x40	0	664
P38	25x40	0	664
P39	25x40	0	664
P40	15x40	0	664
P41	15x40	0	664
P42	15x40	0	664
P43	15x40	0	664
P44	20x40	0	664
P45	20x40	0	664
P46	25x40	0	664
P47	25x40	0	664
P48	15x40	0	664
P49	25x40	0	664
P50	25x40	0	664
P51	25x40	0	664
P52	25x40	0	664
P53	25x40	0	664
P54	25x40	0	664
P55	15x40	0	664


Lajes									
Dados					Sobrecarga (kgf/m²)				
Nome	Tipo	Altura (cm)	Elevação (cm)	Nível (cm)	Peso próprio (kgf/m²)	Adicional	Acidental	Localizada	
L1	Maciça	10	0	664	250	0	0	-	
L2	Maciça	10	0	664	250	0	0	-	
L3	Maciça	10	0	664	250	0	0	-	
L4	Maciça	10	0	664	250	0	0	-	
L5	Maciça	10	0	664	250	0	0	-	
L6	Maciça	10	0	664	250	0	0	-	
L7	Maciça	10	0	664	250	0	0	-	
L8	Maciça	10	0	664	250	0	0	-	
L9	Maciça	10	0	664	250	1000	0	-	
L10	Maciça	10	0	664	250	0	0	-	
L11	Maciça	10	0	664	250	1000	0	-	
L12	Maciça	10	0	664	250	0	0	-	
L13	Maciça	10	0	664	250	1000	0	-	
L14	Maciça	10	0	664	250	0	0	-	
L15	Maciça	10	0	664	250	0	0	-	
L16	Maciça	10	0	664	250	0	0	-	
L17	Maciça	10	0	664	250	1000	0	-	
L18	Maciça	10	0	664	250	0	0	-	
L19	Maciça	10	0	664	250	0	0	-	
L20	Maciça	10	0	664	250	0	0	-	
L21	Maciça	10	0	664	250	0	0	-	
L22	Maciça	10	0	664	250	1000	0	-	
L23	Maciça	10	0	664	250	0	0	-	
L24	Maciça	10	0	664	250	0	0	-	
L25	Maciça	10	0	664	250	0	0	-	
L26	Maciça	10	0	664	250	0	0	-	
L27	Maciça	10	0	664	250	0	0	-	
L28	Maciça	10	0	664	250	0	0	-	
L29	Maciça	10	0	664	250	0	0	-	
L30	Maciça	10	0	664	250	0	0	-	
L31	Maciça	10	0	664	250	0	0	-	
L32	Maciça	10	0	664	250	0	0	-	
L33	Maciça	10	0	664	250	0	0	-	
L34	Maciça	10	0	664	250	0	0	-	
L35	Maciça	10	0	664	250	0	0	-	

Características dos materiais	
154	Esq
250	241500

Legenda dos pilares

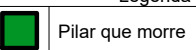

Legenda das vigas e paredes

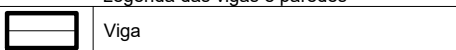

PREFEITURA MUNICIPAL DE MURIAÉ
SECRETARIA MUNICIPAL DE OBRAS PÚBLICAS

PROJETO ESTRUTURAL

PROJETO DE FORMA 1º PAVIMENTO

PREFEITURA DE MURIAÉ / CNPJ: 17.947.581/0001-76

DESCRIÇÃO:

PROJETO ESTRUTURAL PARA CONSTRUÇÃO DE UMA UBS NO BAIRRO INCONFIDENCIA

SECRETARIA DE OBRAS PÚBLICAS

LOCAL: RUA CLAUDIO MANOEL DA COSTA ESQUINA COM A RUA ALVARENGA PEIXOTO-B INCONFIDENCIA - MURIAÉ - MG

PREFEITO IOANNIS KONSTANTINOS GRAMMATIKOPOULOS

ARQUIVO: PROJ. ESTRUTURAL UBS INCONFIDENCIA .DWG

R. T. PROJETO:

ESC: INDICADAS

FOLHA:

LEONARDO DA SILVA
ENGRº CIVIL - CREA RJ 2017103206/D

DATA: JULHO / 2020

04/24