


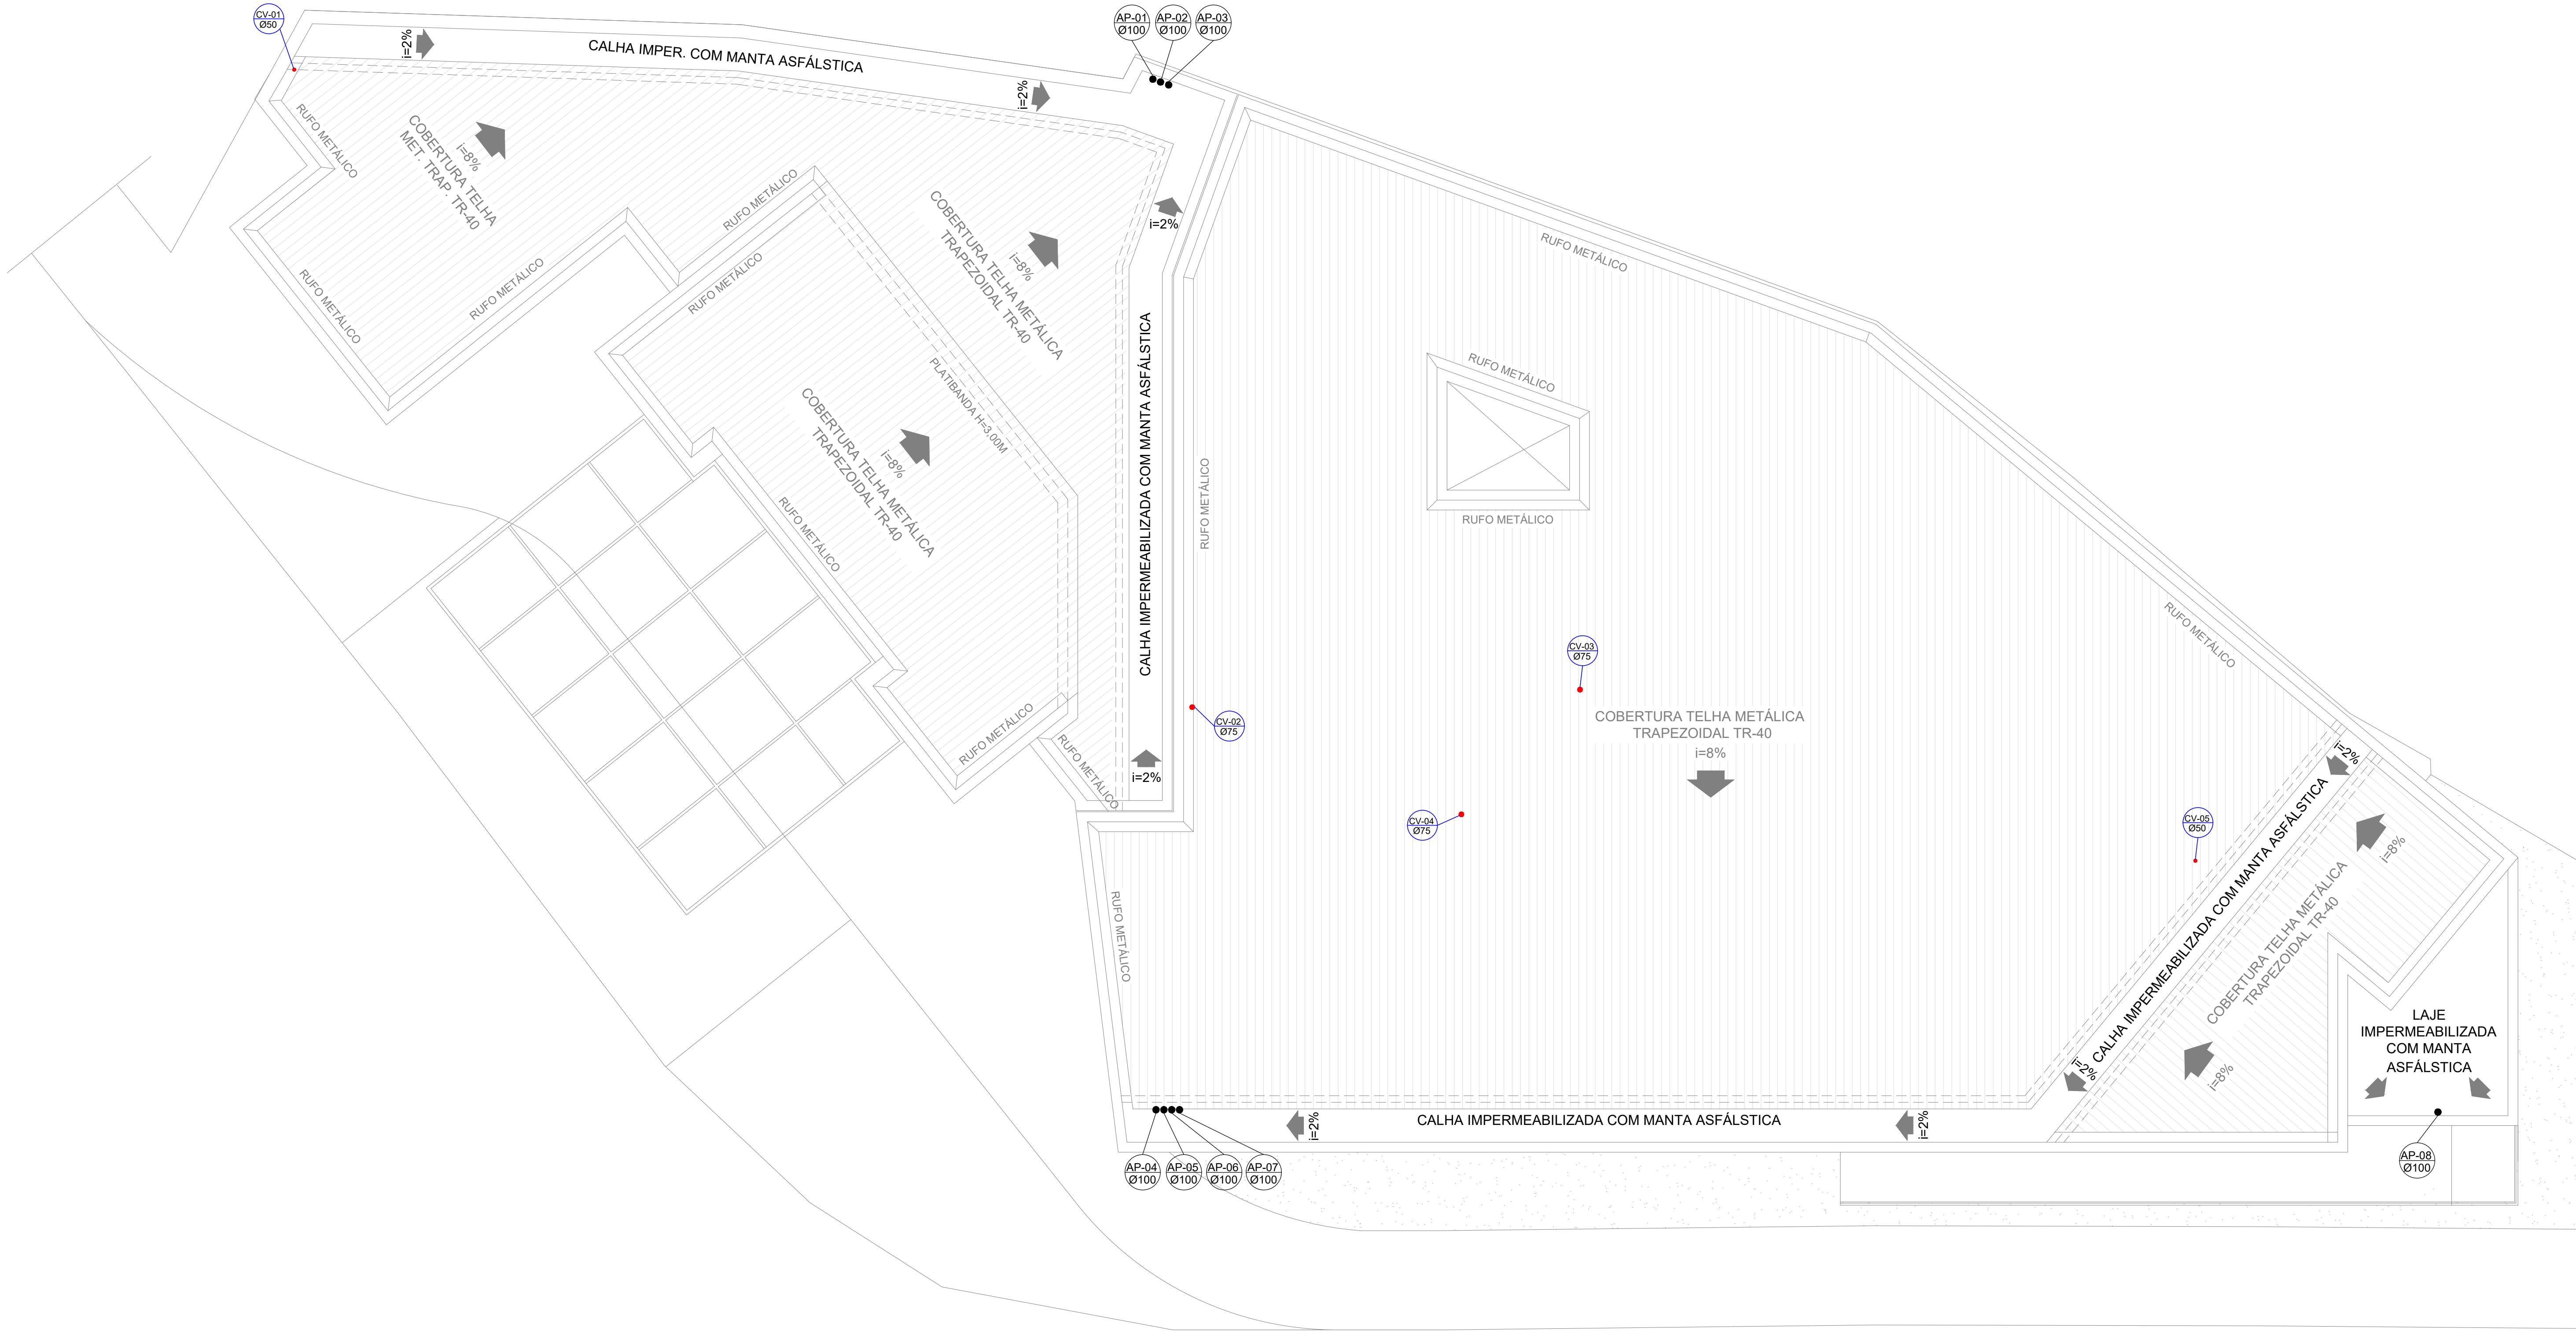

PLANTA BAIXA - NÍVEL COBERTURA
esc 1:50

CONVERSÕES DE DIÂMETROS
OS DIÂMETROS DOS TUBOS DE PCV DEVEM
SER CONVERTIDOS SEGUNDO TABELA ABAIXO:

Ø EM MILÍMETROS	Ø EM POLEGADA
20	1/2"
25	3/4"
32	1"
40	1.1/4"
50	1.1/2"
60	2"
75	2.1/2"
100	4"
150	6"
250	10"

QUANTITATIVO - ÁGUA PLUVIAL	
TUBULAÇÃO PVC Ø50	22,15 MLINEAR
RAMAL LIMPEZA DAS CAIXAS D'ÁGUA	
REGISTRO DE ESFERA - 1.1/2" - Ø50	02 UN
RAMAL LIMPEZA DAS CAIXAS D'ÁGUA	
TUBULAÇÃO PVC Ø100 (DESCIDAS)	50,20 MLINEAR
TUBULAÇÃO PVC Ø100	63,99 MLINEAR
TUBULAÇÃO PVC Ø150	1,31 MLINEAR
CAIXA DE ÁGUA PLUVIAL	02 UN
RALO HEMISFÉRICO ABACAXI Ø100	07 UN

SIMBOLOGIA

- TUBO ÁGUA PLUVIAL (PVC RÍGIDO)
- CAIXA ÁGUA PLUVIAL (CAP)
- AP - ÁGUA PLUVIAL

NOTAS

- PARA AS TUBULAÇÕES DE ÁGUA PLUVIAL UTILIZAR COMO DECLIVIDADE MÍNIMAS OS SEGUINTE VALORES: Ø150mm=2,0% Ø100mm=2,0% Ø75mm e 50mm=2,0%.
- A LOCALIZAÇÃO DAS CAIXAS E INCLINAÇÕES DAS TUBULAÇÕES SE DARÁ EM FUNÇÃO DA IMPLANTAÇÃO E DECLIVIDADE DO TERRENO. OS DETALHES AQUI APRESENTADOS SÃO ORIENTATIVOS.
- DEVERÁ SER INSTALADO RALO HEMISFÉRICO (ABACAXI) NO INTERIOR DAS CALHAS, JUNTO AS PRUMADAS DE AP (VER DETALHE GENÉRICO).
- AS ÁGUAS PLUVIAIS, APÓS COLETADAS, NÃO PODERÃO SER LANÇADAS NO SISTEMA DE ESGOTAMENTO SANITÁRIO.
- INSTALAR CURVA 87°30' E INSPEÇÃO EM TODOS OS PÉS DAS PRUMADAS DE AP.
- OS DUTOS DEVERÃO SER ENCAIXADOS NAS CONEXÕES POR MEIO DE MÉTODOS APROPRIADOS, NUNCA UTILIZANDO AQUECIMENTO (FOGO) PARA SUBSTITUIR CONEXÕES.



PREFEITURA MUNICIPAL DE MURIAÉ
SECRETARIA DE OBRAS PÚBLICAS

REFORMA E AMPLIAÇÃO DE UNIDADE BÁSICA SAÚDE
BAIRRO INCONFIDÊNCIA

PROJETO DE REFORMA E AMPLIAÇÃO - PROJETO DE INSTALAÇÕES
HIDROSSANITÁRIA - ÁGUA PLUVIAL - COBERTURA

PREFEITURA DE MURIAÉ / CNPJ: 17.947.581/0001-76

DESCRIÇÃO:

PROJETO HIDROSSANITÁRIO DE REFORMA E AMPLIAÇÃO
DE UMA UNIDADE BÁSICA DE SAÚDE (UBS) NO BAIRRO
INCONFIDÊNCIA, MURIAÉ. ÁREA TOTAL: 692,18 m²
LOCAL: RUA CLAUDIO MARQUEL DA COSTA, ESQUINA
COM RUA ALVARENGA PEIXOTO - B. INCONFIDÊNCIA -
MURIAÉ/MG

Secretário Carlos Magno de Oliveira

ARQUIVO: UBS INCONFIDÊNCIA HIDROSSANITARIO.DWG

R. T. PROJETO:

ESC: INDICADAS

Mateus Ribeiro Rabelo
Arquiteto e Urbanista / CAU 251320-0

DATA: JULHO / 2020

FOLHA:

08/10